



1505026 .30
CITTA' DI TORINO


DIREZIONE EDIFICI MUNICIPALI
PATRIMONIO E VERDE

SERVIZIO EDIFICI MUNICIPALI

Allegato n° 15


MANUTENZIONE SEDI POLIZIA MUNICIPALE, CASERME E COMMISSARIATI

Progettisti:

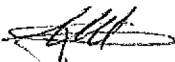arch. Marco MICHELOTTI 


geom. Salvatore RIZZO 

*Coordinatore della Sicurezza
in fase di Progettazione:*

arch. Marco MICHELOTTI 

Collaboratori:

geom. Marco SCOLLO 

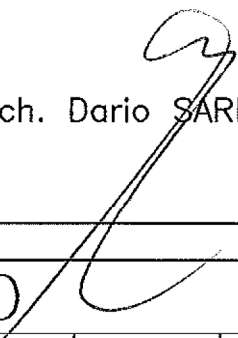Responsabile del Procedimento: arch. Dario SARDI 

PROGETTO DEFINITIVO

OGGETTO:

ELABORATO GRAFICO
VIA GARIBALDI 25
UFFICIO NOTIFICHE

NOME-FILE | Scala Plot
| 1:10


RIFERIMENTO

SCALA 1:1.000
1:150

REV	MODIFICHE	DATA	DISEGNATORE
0	EMISSIONE	OTT. 2015	arch. Marco MICHELOTTI
1			
2			
3			
4			
5			

ELABORATO

D05

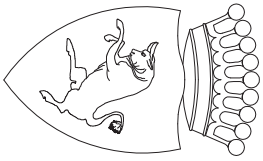

CITTA' DI TORINO
DIREZIONE EDIFICI MUNICIPALI
PATRIMONIO E VERDE
SERVIZIO EDIFICI MUNICIPALI

Allegato n° 15

MANUTENZIONE SEDI
POLIZIA MUNICIPALE, CASERME
E COMMISSARIATI

Progettisti:

arch. Marco MICHELOTTI
geom. Salvatore RIZZO

Coordinatore della Sicurezza
in fase di Progettazione:

arch. Marco MICHELOTTI

Collaboratori:

geom. Marco SCOLLO

Responsabile del Procedimento: arch. Dario SARDI

PROGETTO DEFINITIVO

OGGETTO:

ELABORATO GRAFICO
VIA GARIBALDI 25
UFFICIO NOTIFICHE

NOME-FILE Scala Plot
1:10

RIFERIMENTO

SCALA 1:1.000
1:150

DISEGNATORE


DATA

OTT. 2015 arch. Marco MICHELOTTI

ELABORATO

D05

REV	MODIFICHE	DATA	DISEGNATORE
0	EMISSIONE	OTT. 2015	arch. Marco MICHELOTTI
1			
2			
3			
4			
5			

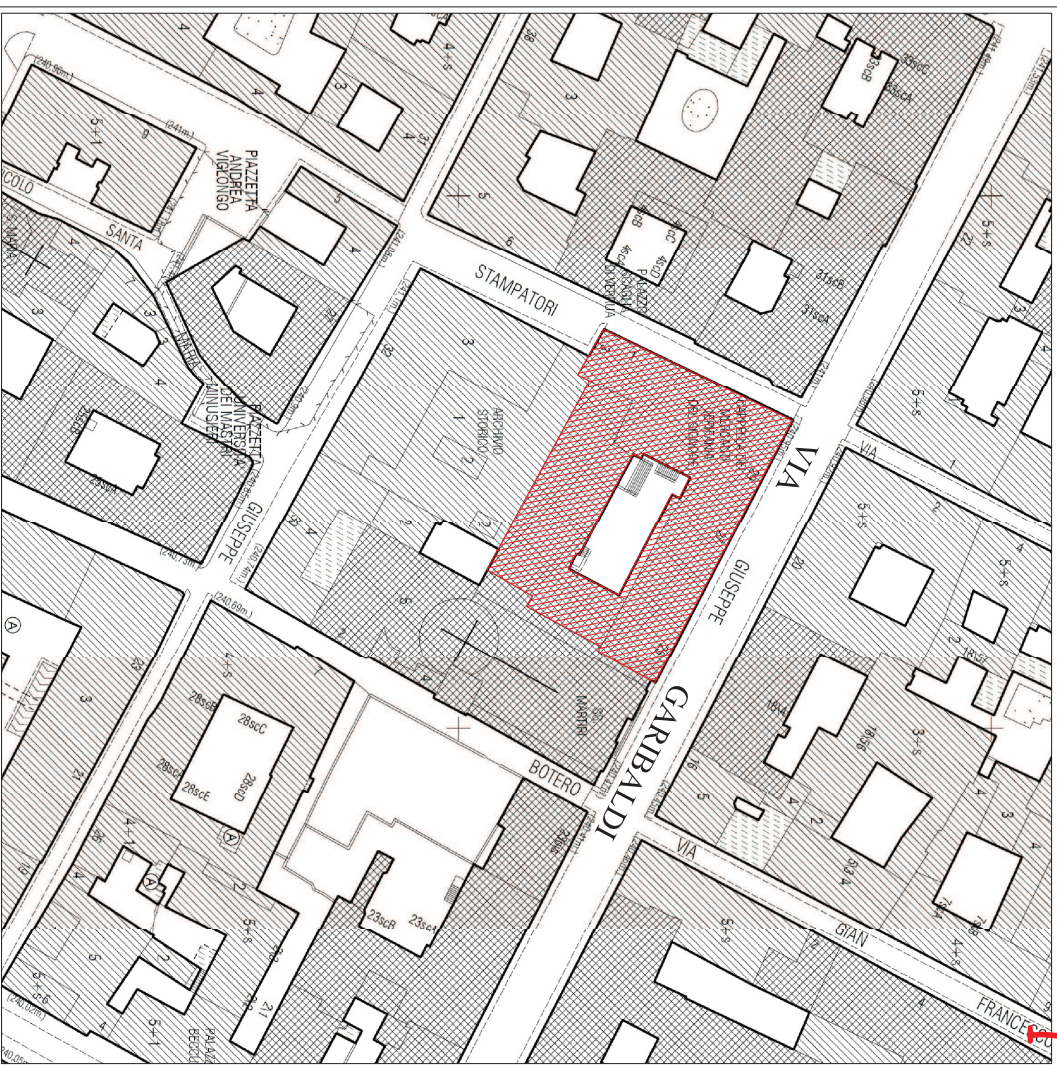

CARTA TECNICA
FOGLIO 212
scala 1:1.000

DEMOLIZIONI OPERE IN PROGETTO

INTERVENTI:

- Sostituzione parziale pavimenti interni
- Revisione porte interne
- Sostituzione serramenti esterni su cortile

CHIESA DEI SS. MARTIRI

Piano Secondo

scala 1:150

SOSTITUZIONE PAVIMENTI INTERNI

SOSTITUZIONE SERRAMENTI ESTERNI

REVISIONE PORTE INTERNE

scala A


scala B

scala C

CAPPELLA DEI BANCHIERI
E DEI MERCANTI
h. 1050

LOCALI
CAPPELLA DELLA
CONGREGAZIONE
DEI NOBILI ANZIANI

LOCALI
CAPPELLA DELLA
CONGREGAZIONE
DEI NOBILI AVANTI

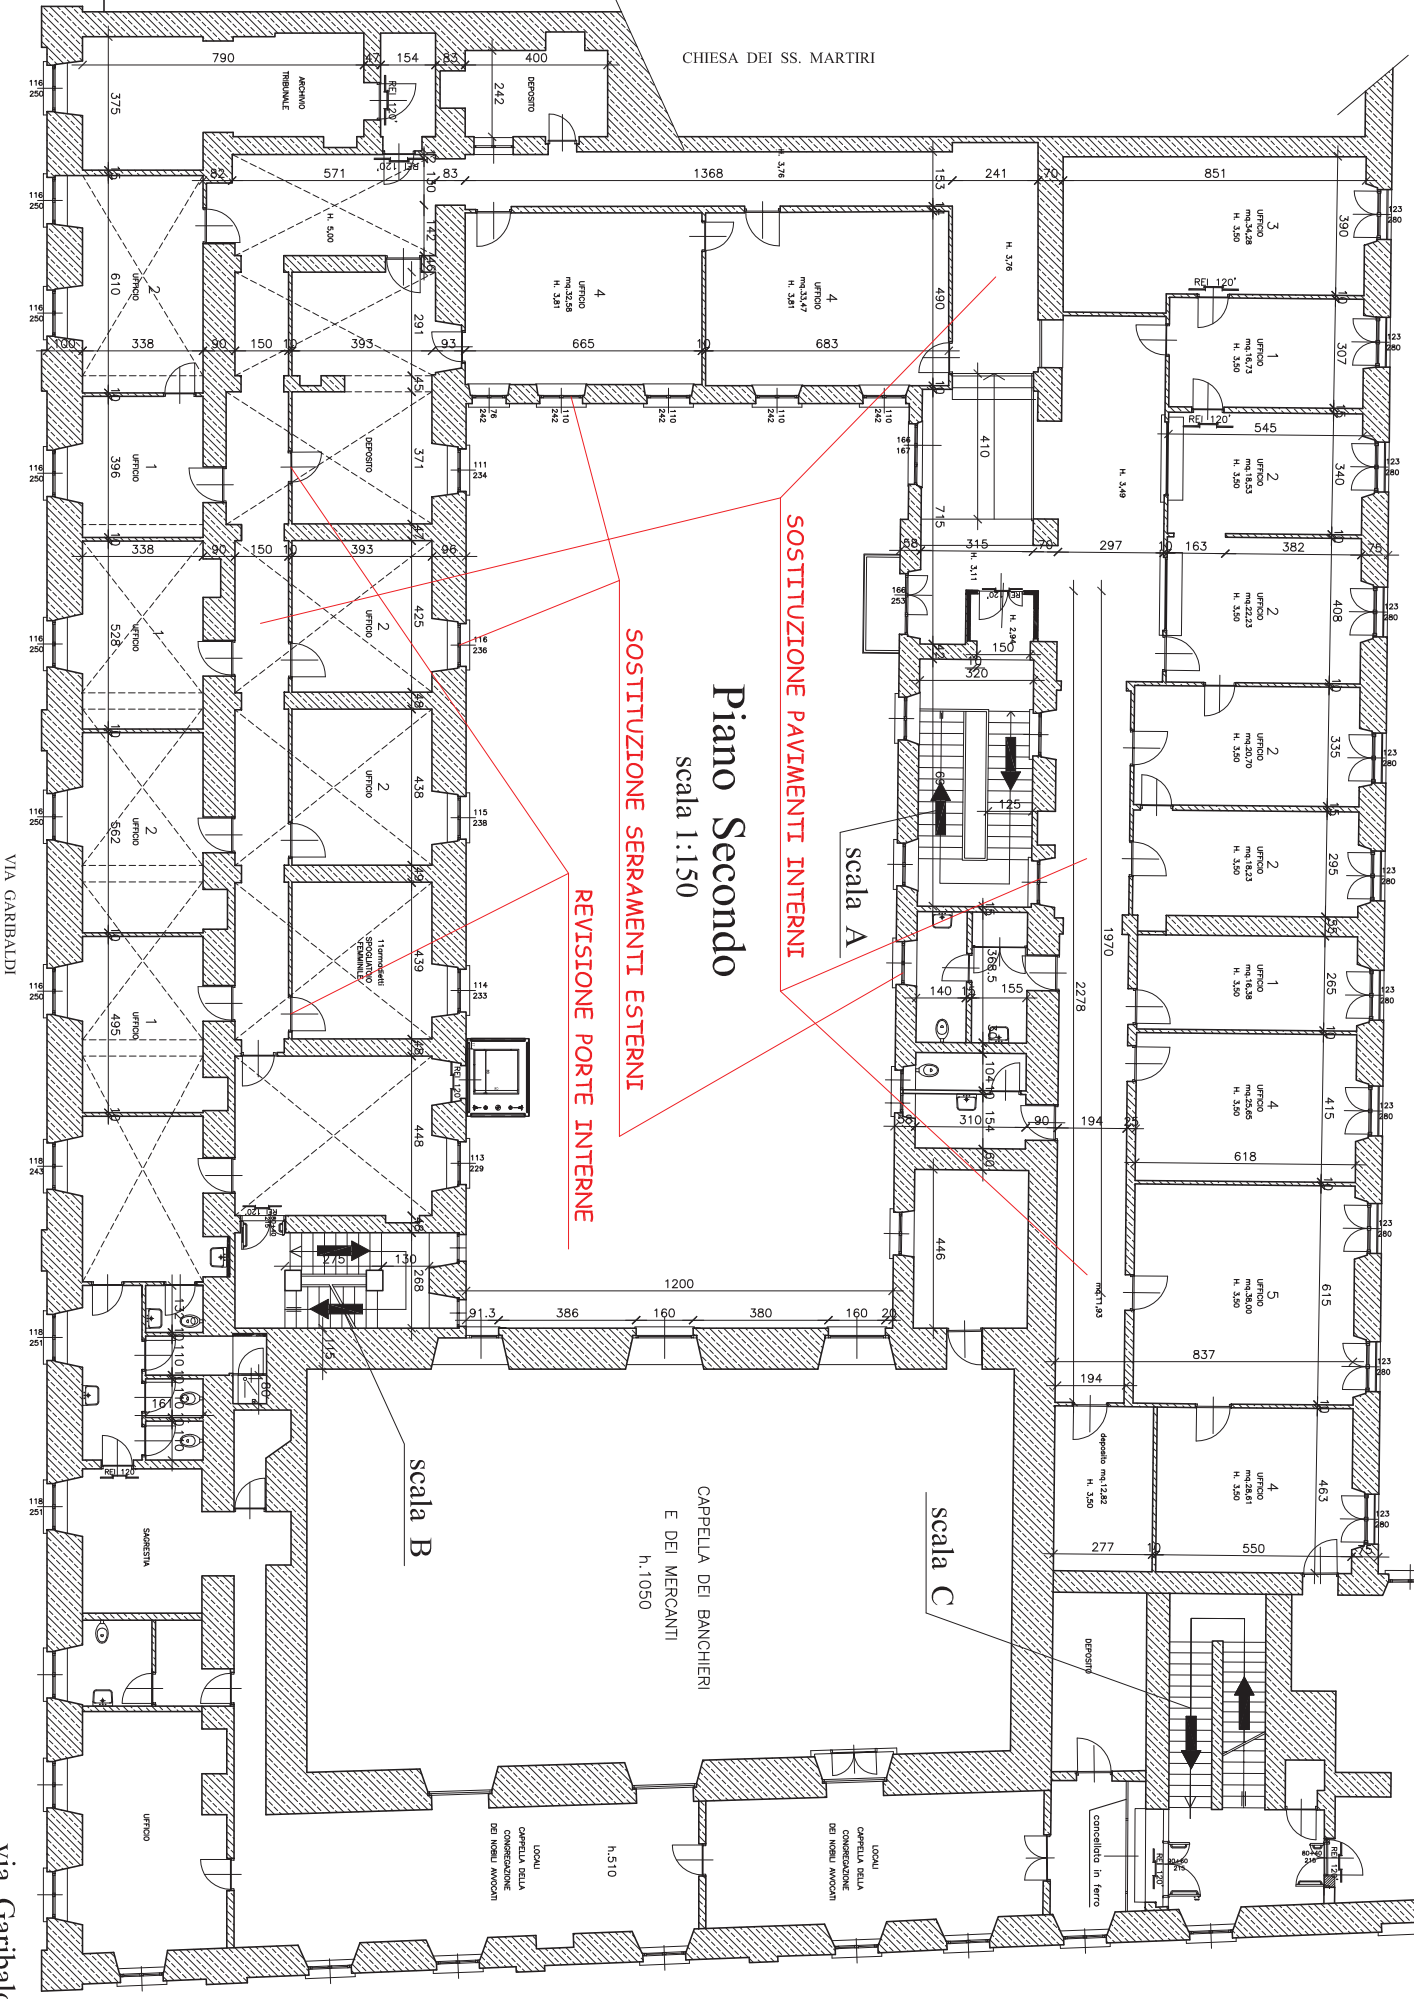

VIA STAMPATORI

VIA GARIBOLDI

Via Garibaldi 25