



1505026 .30

CITTA' DI TORINO


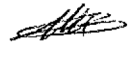
DIREZIONE EDIFICI MUNICIPALI
PATRIMONIO E VERDE

SERVIZIO EDIFICI MUNICIPALI

Allegato n° 16

MANUTENZIONE SEDI
POLIZIA MUNICIPALE, CASERME
E COMMISSARIATI

Progettisti:

arch. Marco MICHELOTTI geom. Salvatore RIZZO Coordinatore della Sicurezza
in fase di Progettazione:arch. Marco MICHELOTTI 

Collaboratori:

geom. Marco SCOLLO 

Responsabile del Procedimento: arch. Dario SARDI

PROGETTO DEFINITIVO

OGGETTO:

ELABORATO GRAFICO

VIA GIOLITTI 42

SEZIONE TERRIT.LE "I CENTRO - CROCETTA"

NOME-FILE
Scala_Plo
Scala_Pl


RIFERIMENTO

SCALA
1:1.000 1:200
1:500

REV	MODIFICHE	DATA	DISEGNATORE
0	EMISSIONE	OTT. 2015	arch. Marco MICHELOTTI
1			
2			
3			
4			
5			

ELABORATO

D06

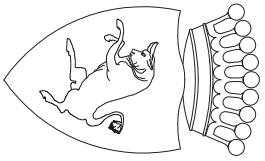

CITTA' DI TORINO

DIREZIONE EDIFICI MUNICIPALI
PATRIMONIO E VERDE
SERVIZIO EDIFICI MUNICIPALI

Allegato n° 16

MANUTENZIONE SEDI POLIZIA MUNICIPALE, CASERME E COMMISSARIATI

Progettisti:

arch. Marco MICHELOTTI
geom. Salvatore RIZZO

*Coordinatore della Sicurezza
in fase di Progettazione:*

arch. Marco MICHELOTTI

Collaboratori:

geom. Marco SCOLLO

Responsabile del Procedimento: arch. Dario SARDI

PROGETTO DEFINITIVO

OGGETTO:

ELABORATO GRAFICO
VIA GIOLITTI 42
SEZIONE TERRITALE "1 CENTRO – CROCETTA"

NOME-FILE

Scala_Plot
Scala_Plot


RIFERIMENTO

SCALA

1:200
1:1.000 1:50

ELABORATO

D06

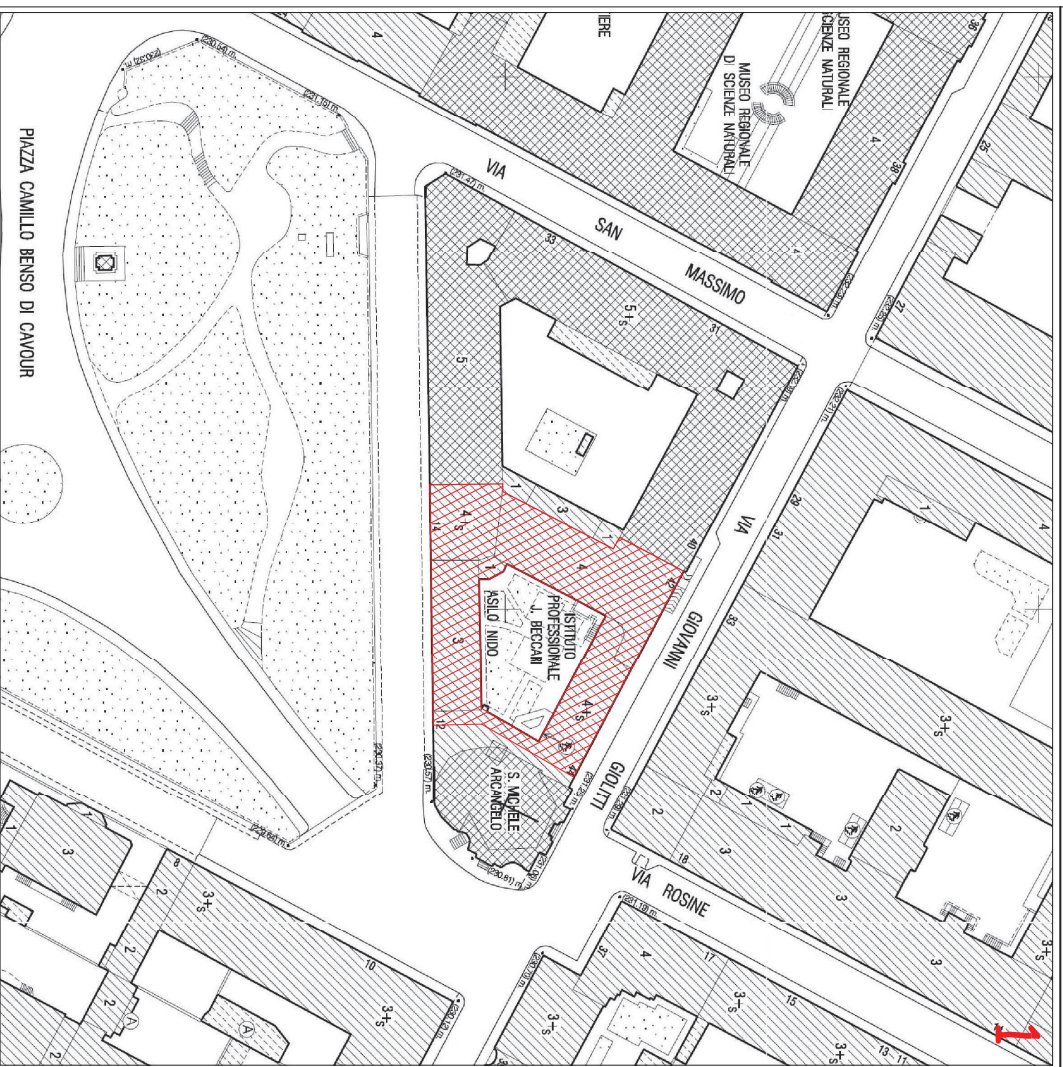

CARTA TECNICA

FOGLIO 253
scala 1:1.000


 DEMOLIZIONI  OPERE IN PROGETTO

INTERVENTI:

- Realizzazione nuova bussola d'ingresso su via Giolitti 42

PIANO TERRA

scala 1:200

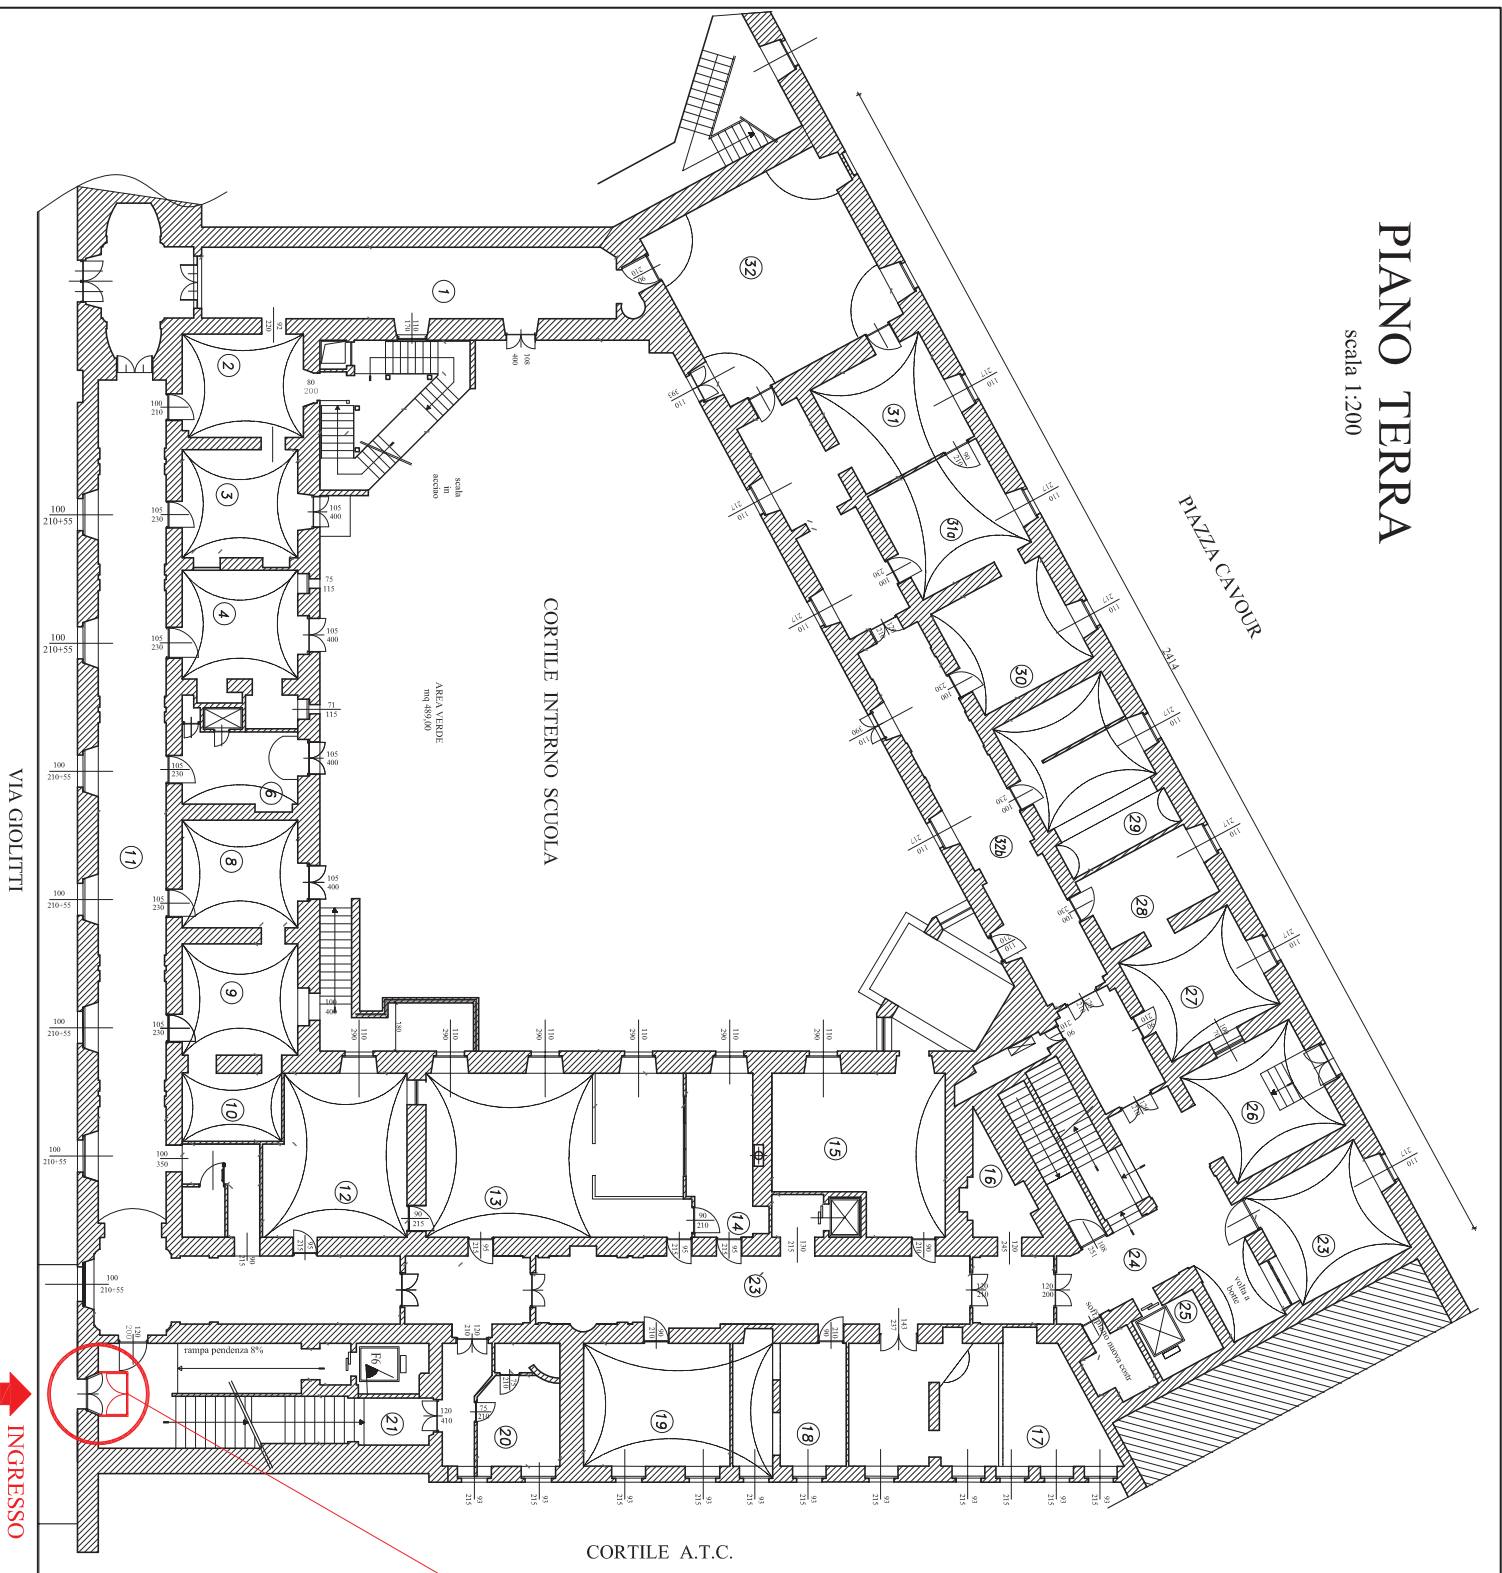


VIA GIOLITTI

INGRESSO

CORTILE A.T.C.

PIAZZA CAVOUR

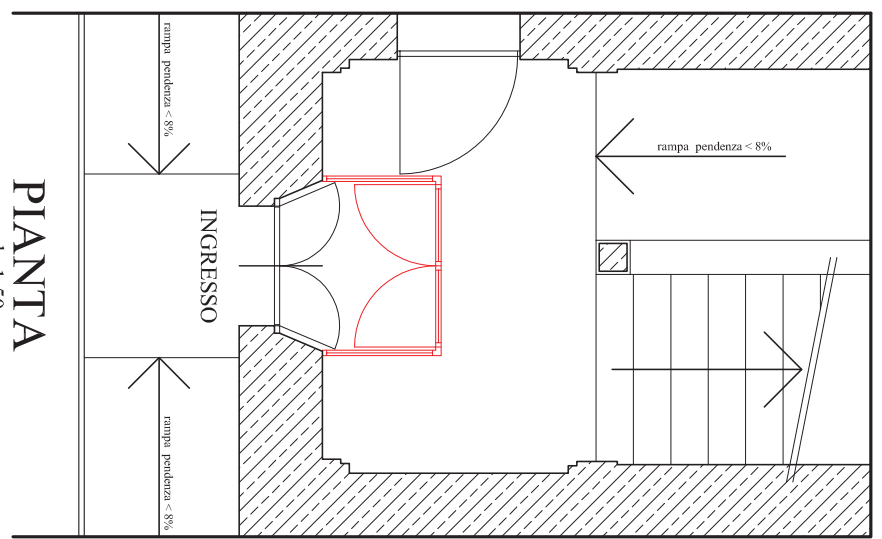


PIANTA

scala 1:50

INGRESSO

NUOVA BUSSOLA D'INGRESSO
IN ACCIAIO E VETRO

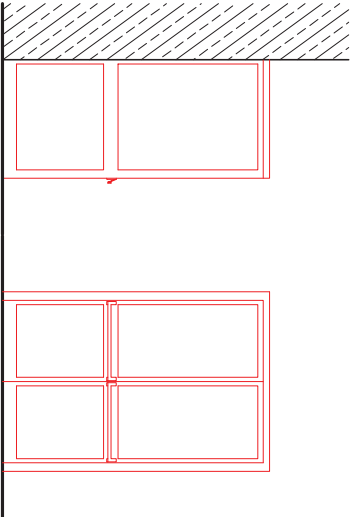

LATO

FRONTE

scala 1:50

via Giolitti 42