



1505026 .30  
CITTA' DI TORINO


DIREZIONE EDIFICI MUNICIPALI  
PATRIMONIO E VERDE


SERVIZIO EDIFICI MUNICIPALI

Allegato n° 17


## MANUTENZIONE SEDI POLIZIA MUNICIPALE, CASERME E COMMISSARIATI

*Progettisti:*

arch. Marco MICHELOTTI 


geom. Salvatore RIZZO 

*Coordinatore della Sicurezza  
in fase di Progettazione:*

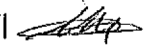arch. Marco MICHELOTTI 

*Collaboratori:*

geom. Marco SCOLLO 

*Responsabile del Procedimento:* arch. Dario SARDI 

## PROGETTO DEFINITIVO

OGGETTO:

ELABORATO GRAFICO  
VIA DEI GLADIOLI 13  
NUCLEO PROGETTI MIRATI E CINOFILI

NOME-FILE Scala Plot  
Scala\_Plot


RIFERIMENTO

SCALA 1:2000  
1:1.000 1:500

REV	MODIFICHE	DATA	DISEGNATORE
0	EMISSIONE	Ott. 2015	arch. Marco MICHELOTTI
1			
2			
3			
4			
5			

ELABORATO

D07

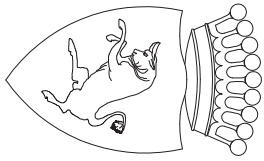

CITTA' DI TORINO  
DIREZIONE EDIFICI MUNICIPALI  
PATRIMONIO E VERDE  
SERVIZIO EDIFICI MUNICIPALI

Allegato n° 17

MANUTENZIONE SEDI  
POLIZIA MUNICIPALE, CASERME  
E COMMISSARIATI

Progettisti:

arch. Marco MICHELOTTI  
geom. Salvatore RIZZO

Coordinatore della Sicurezza  
in fase di Progettazione:

arch. Marco MICHELOTTI

Collaboratori:

geom. Marco SCOLLO

Responsabile del Procedimento: arch. Dario SARDI

PROGETTO DEFINITIVO

OGGETTO:

ELABORATO GRAFICO  
VIA DEI GLADIOLI 13  
NUCLEO PROGETTI MIRATI E CINOFILI

NOME-FILE

Scala\_Plot  
Scala\_Plot

RIFERIMENTO

SCALA  
1:2000  
1:1.000  
1:500

DISEGNATORE

arch. Marco MICHELOTTI

DATA

OTT. 2015


MODIFICHE

EMISSIONE

REV	MODIFICHE	DATA	DISEGNATORE
0	EMISSIONE	OTT. 2015	arch. Marco MICHELOTTI
1			
2			
3			
4			
5			

ELABORATO

D07

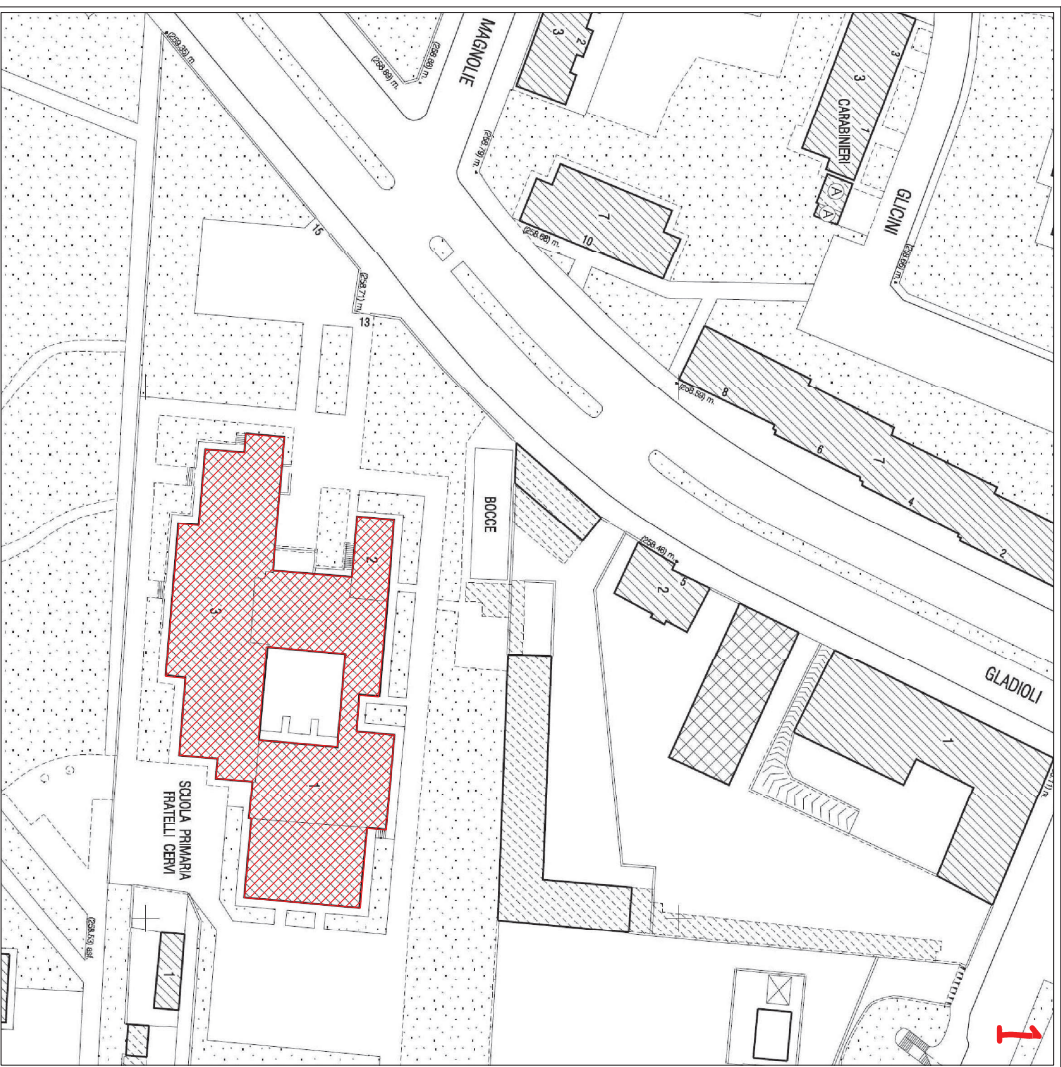

CARTA TECNICA

FOGLIO 95  
scala 1:1.000




DEMOLIZIONI



OPERE IN PROGETTO

INTERVENTI:

- Potenziamento impianto smaltimento acque meteoriche

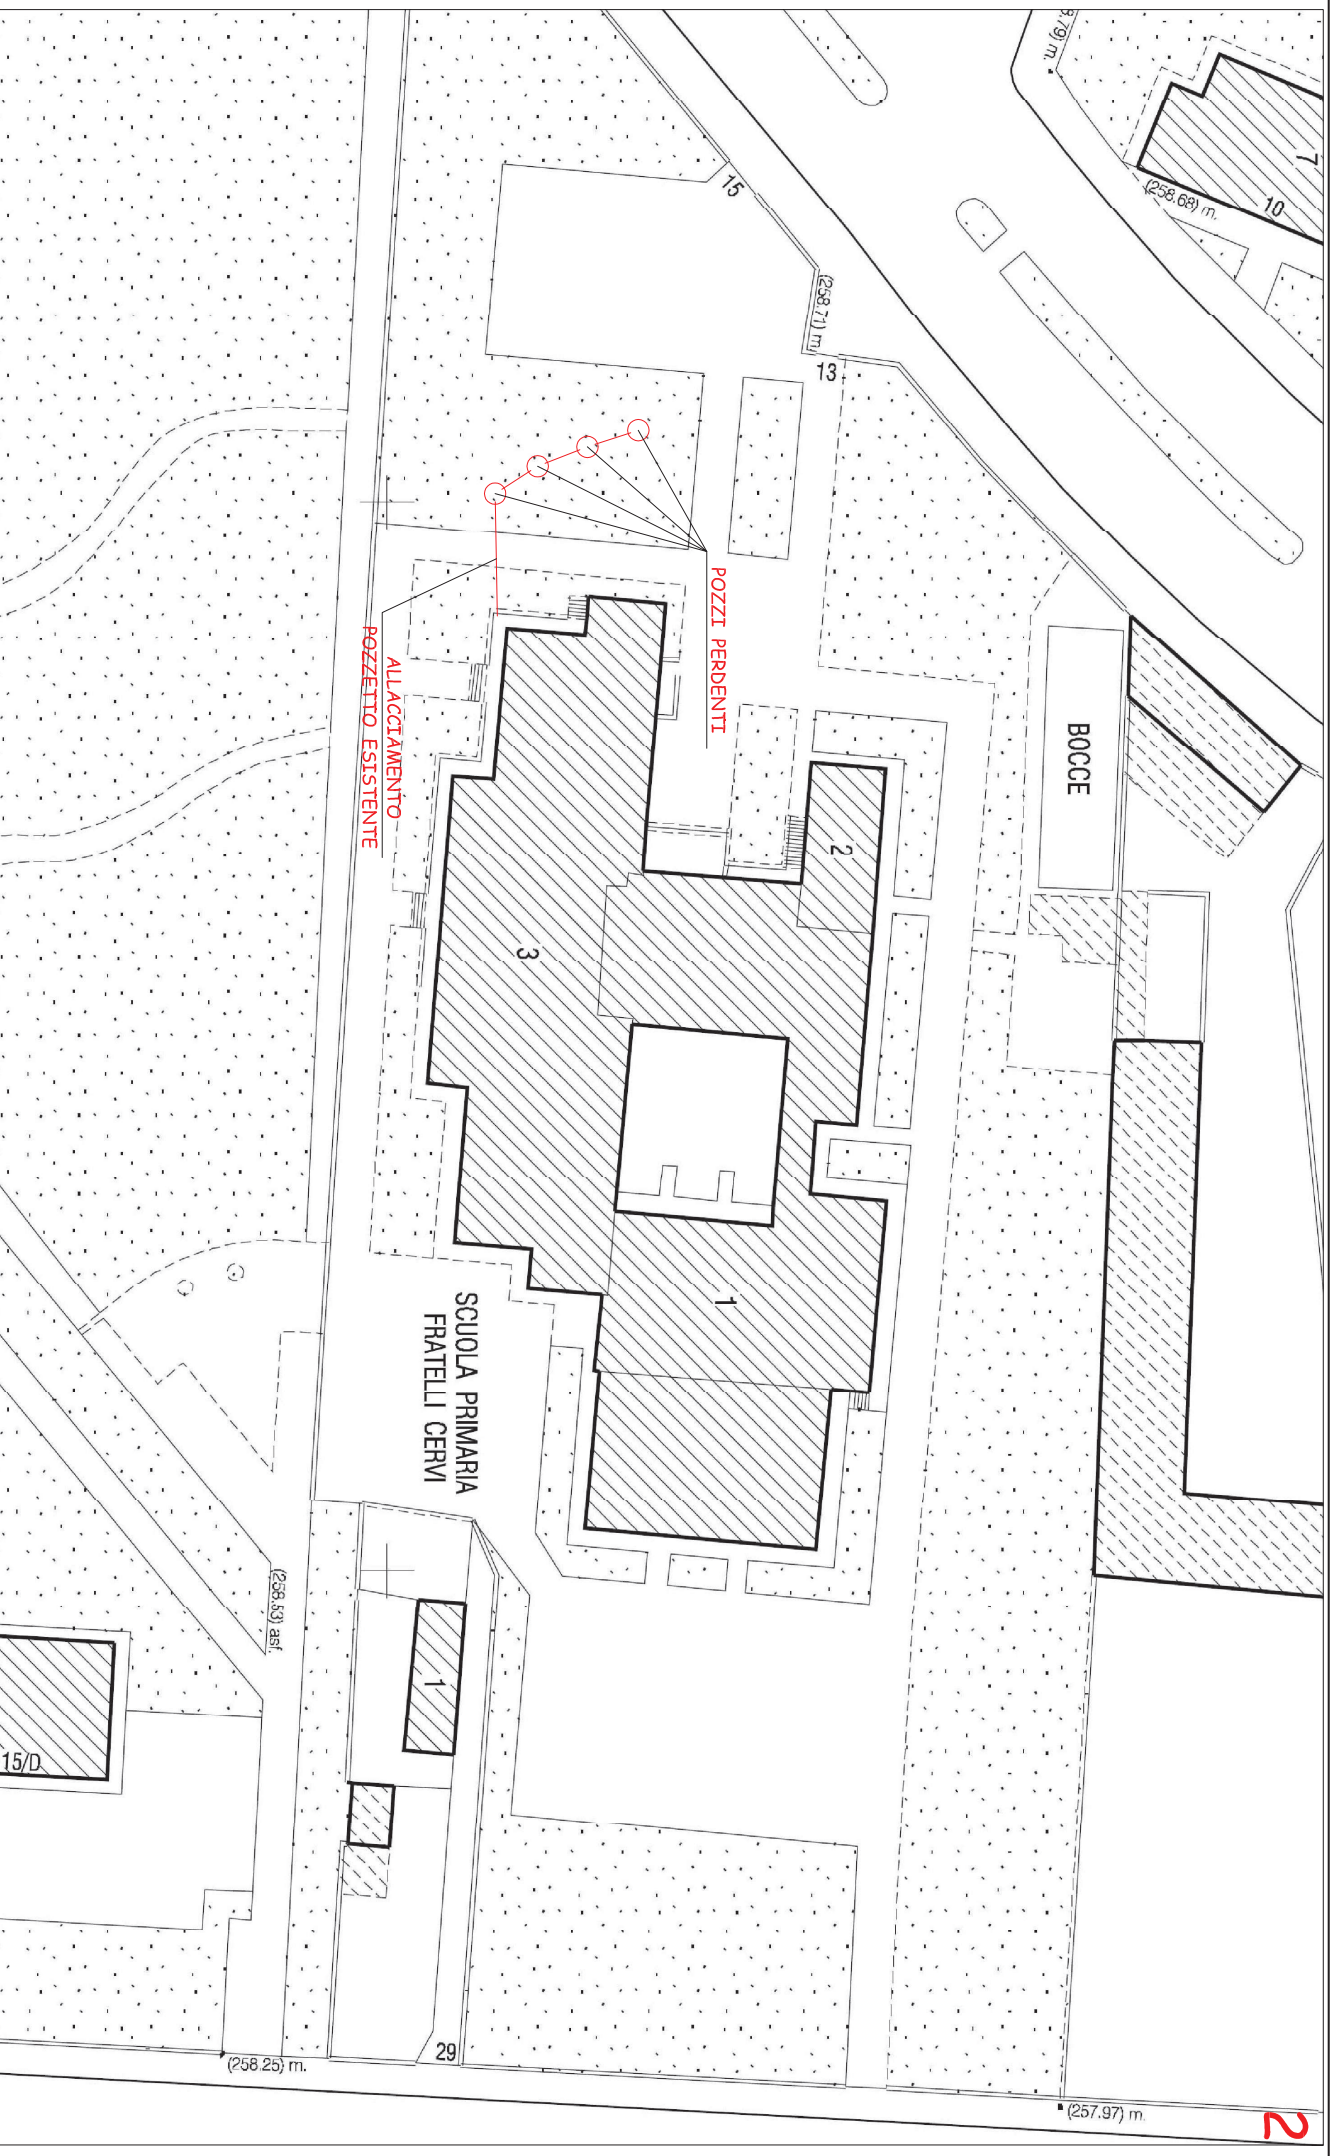

# PLANIMETRIA

scala 1:500

via dei Gladioli 13