



1505026 .30

CITTA' DI TORINO

DIREZIONE EDIFICI MUNICIPALI
PATRIMONIO E VERDE

SERVIZIO EDIFICI MUNICIPALI

Allegato n° 19

MANUTENZIONE SEDI
POLIZIA MUNICIPALE, CASERME
E COMMISSARIATI

Progettisti:

arch. Marco MICHELOTTI

geom. Salvatore RIZZO

Coordinatore della Sicurezza
in fase di Progettazione:

arch. Marco MICHELOTTI

Collaboratori:

geom. Marco SCOLLO

Responsabile del Procedimento: arch. Dario SARDI

PROGETTO DEFINITIVO

OGGETTO:

ELABORATO GRAFICO

VIA MONTE LUNGO 51

STAZIONE CARABINIERI SAN SECONDO

NOME-FILE Scala Plot
Scala_Plot


RIFERIMENTO

SCALA 1:500
1:1.000 1:100

REV	MODIFICHE	DATA	DISEGNATORE
0	EMISSIONE	OTT. 2015	arch. Marco MICHELOTTI
1			
2			
3			
4			
5			

ELABORATO

D09

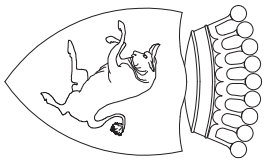

CITTA' DI TORINO
DIREZIONE EDIFICI MUNICIPALI
PATRIMONIO E VERDE
SERVIZIO EDIFICI MUNICIPALI

Allegato n° 19

MANUTENZIONE SEDI
POLIZIA MUNICIPALE, CASERME
E COMMISSARIATI

Progettisti:

arch. Marco MICHELOTTI
geom. Salvatore RIZZO

Coordinatore della Sicurezza
in fase di Progettazione:

arch. Marco MICHELOTTI

Collaboratori:

geom. Marco SCOLLO

Responsabile del Procedimento: arch. Dario SARDI

PROGETTO DEFINITIVO

OGGETTO:

ELABORATO GRAFICO
VIA MONTE LUNGO 51
STAZIONE CARABINIERI SAN SECONDO

NOME-FILE

Scala_Plot
Scala_Plot

RIFERIMENTO

SCALA

1:500
1:1.000 1:100

DISEGNATORE

arch. Marco MICHELOTTI

DATA

OTT. 2015

MODIFICHE

EMMISSIONE

0

1


2

3

4

ELABORATO

D09

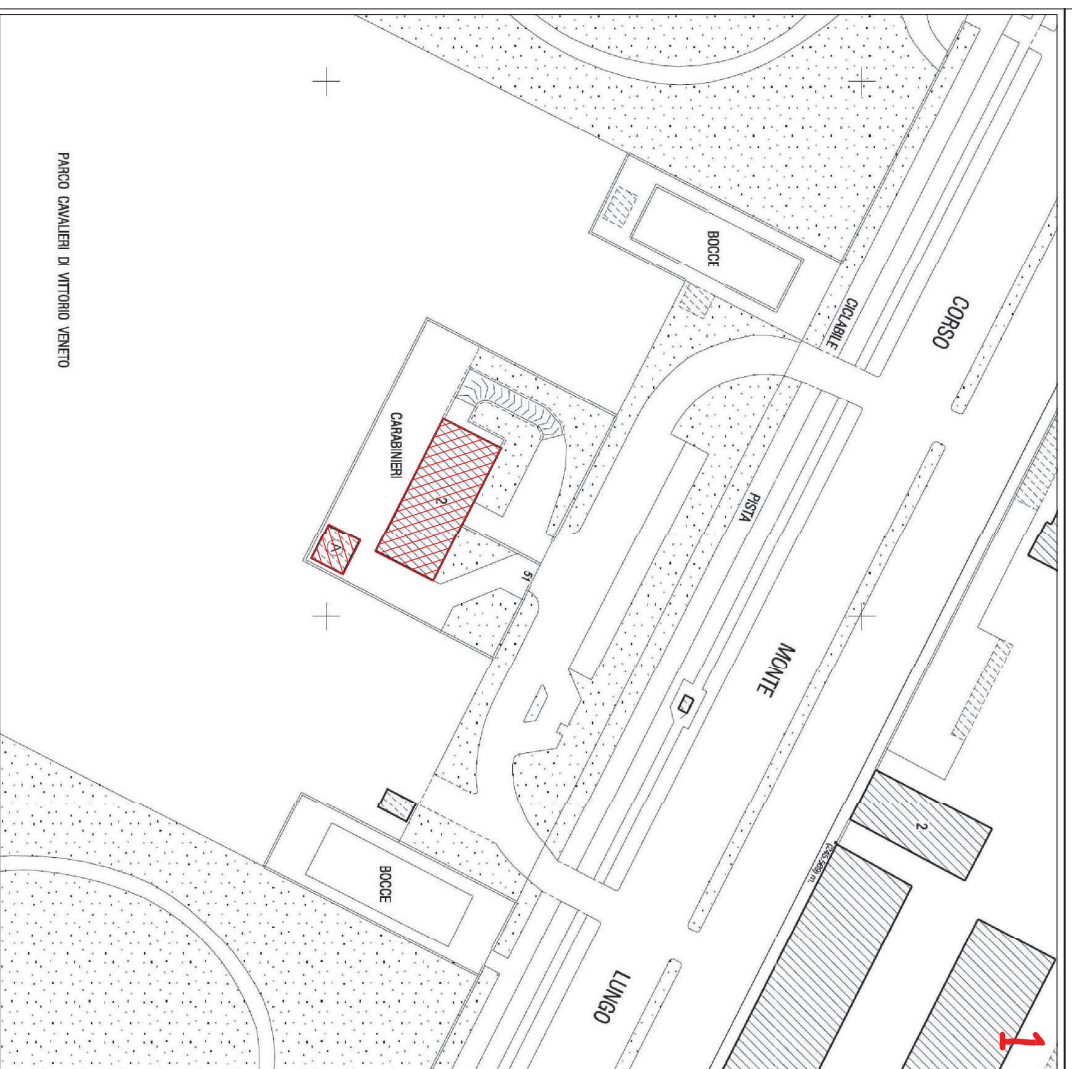

CARTA TECNICA

FOGLIO 304
scala 1:1.000



DEMOLIZIONI




OPERE IN PROGETTO

INTERVENTI:


-Sostituzione porte basculanti box auto

PARCO CAVALLERI
DI VITTORIO VENETO

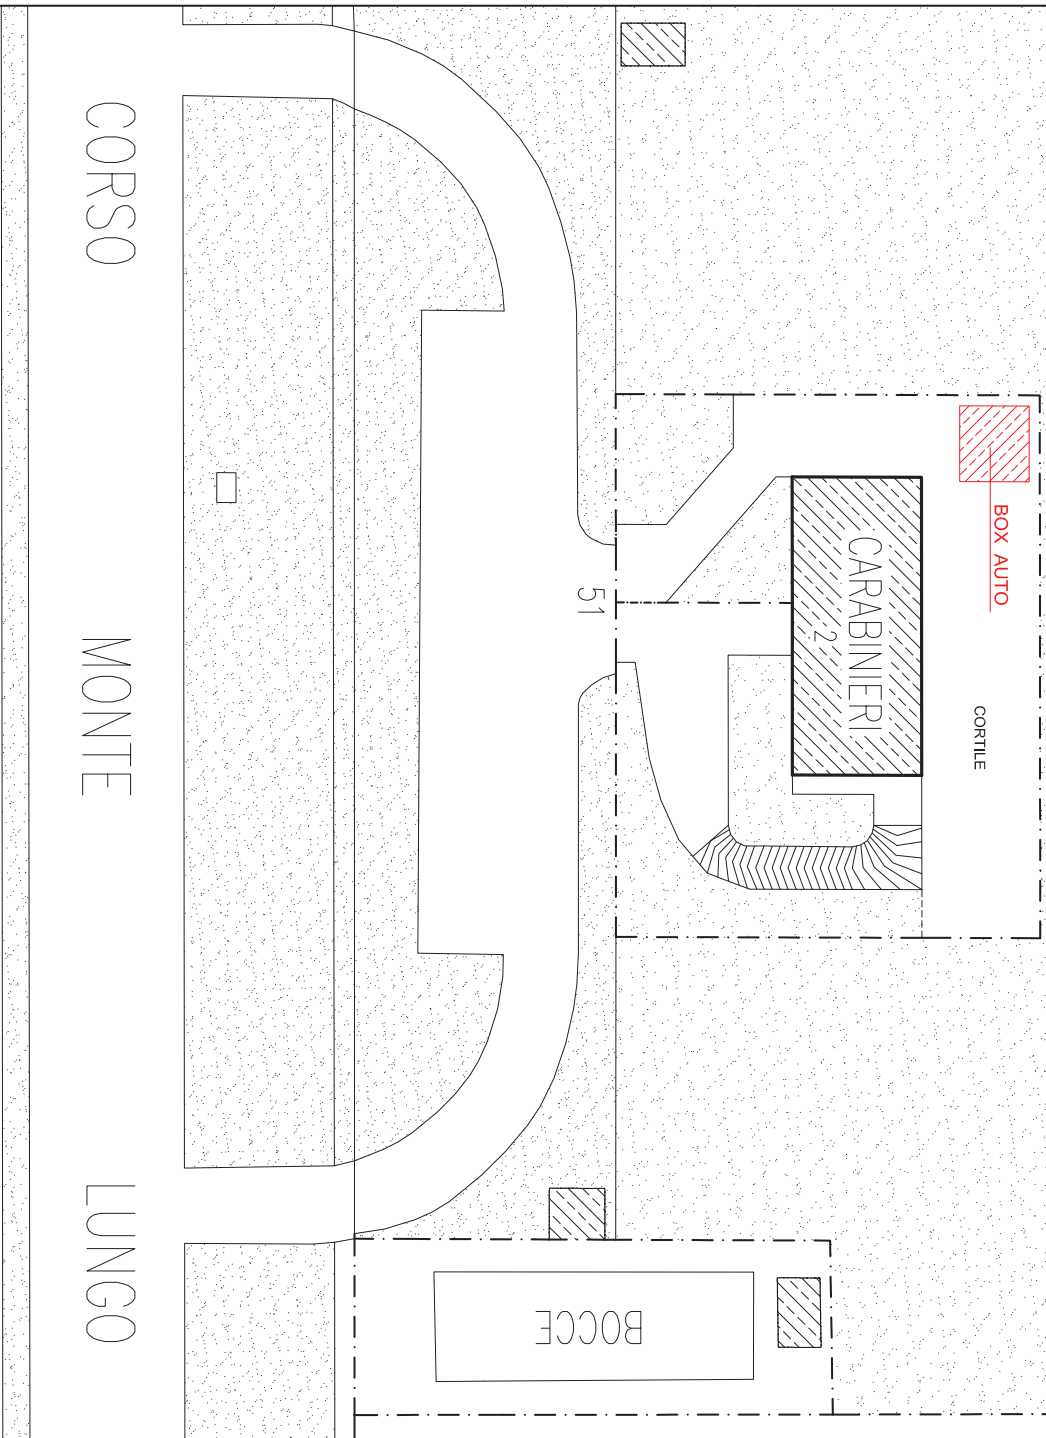

PLANIMETRIA GENERALE


scala 1:500

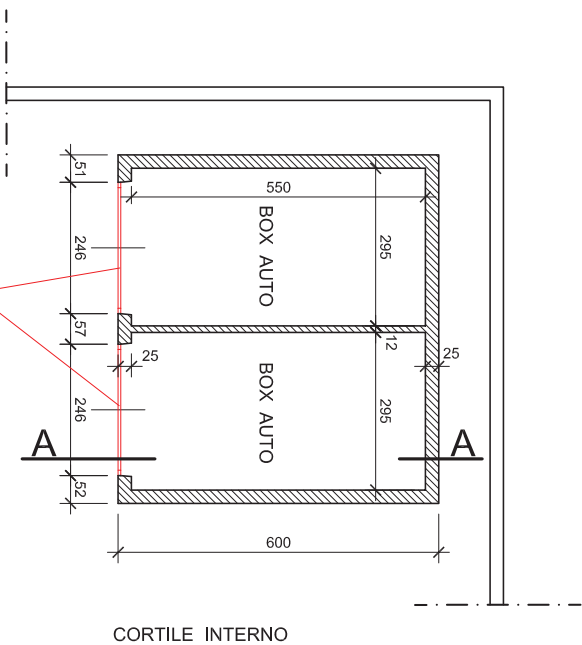

CORTILE INTERNO

PIANO TERRA

scala 1:100

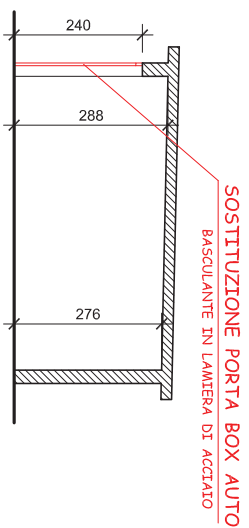

SEZIONE A - A

scala 1:100