



1505026 . 39
CITTA' DI TORINO


DIREZIONE EDIFICI MUNICIPALI
PATRIMONIO E VERDE


SERVIZIO EDIFICI MUNICIPALI

Allegato n° 21


MANUTENZIONE SEDI POLIZIA MUNICIPALE, CASERME E COMMISSARIATI

Progettisti:

arch. Marco MICHELOTTI 


geom. Salvatore RIZZO 

*Coordinatore della Sicurezza
in fase di Progettazione:*

arch. Marco MICHELOTTI 

Collaboratori:

geom. Marco SCOLLO 

Responsabile del Procedimento: arch. Dario SARDI 

PROGETTO DEFINITIVO

OGGETTO:

ELABORATO GRAFICO

STRADA AL TRAFORO DI PINO 15
STAZIONE CARABINIERI "BARRIERA CASALE"

NOME-FILE Scalo_Plot
 Scalo_Plot


RIFERIMENTO

SCALA 1:200
 1:1.000 1:100

REV	MODIFICHE	DATA	DISEGNATORE
0	EMISSIONE	OTT. 2015	arch. Marco MICHELOTTI
1			
2			
3			
4			
5			

ELABORATO

D11

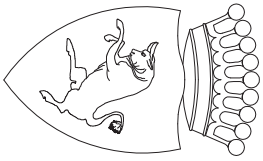

CITTA' DI TORINO

DIREZIONE EDIFICI MUNICIPALI
PATRIMONIO E VERDE
SERVIZIO EDIFICI MUNICIPALI

Allegato n° 21

MANUTENZIONE SEDI POLIZIA MUNICIPALE, CASERME E COMMISSARIATI

Progettisti:

arch. Marco MICHELOTTI
geom. Salvatore RIZZO

*Coordinatore della Sicurezza
in fase di Progettazione:*

arch. Marco MICHELOTTI

Collaboratori:

geom. Marco SCOLLO

Responsabile del Procedimento: arch. Dario SARDI

PROGETTO DEFINITIVO

OGGETTO:

ELABORATO GRAFICO
STRADA AL TRAFORO DI PINO 15
STAZIONE CARABINIERI "BARRIERA CASALE"

REV	MODIFICHE	DATA	DISEGNATORE
0	EMISSIONE	OTT. 2015	arch. Marco MICHELOTTI
1			
2			
3			
4			
5			


NOME-FILE
Scala_Plot
Scala_Plot

RIFERIMENTO

SCALA
1:1.000
1:100

ELABORATO

D11

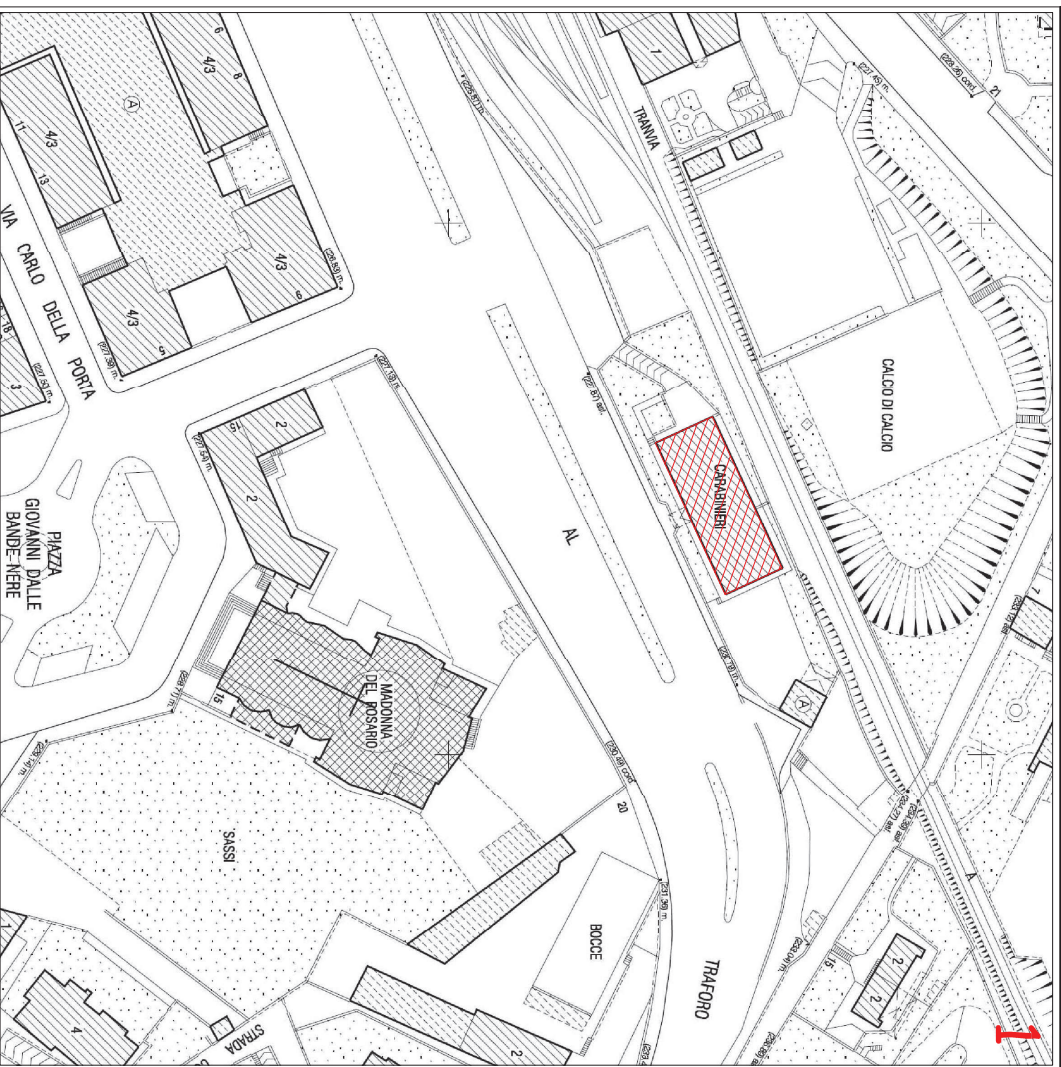

CARTA TECNICA

FOGLIO 177
scala 1:1.000




DEMOLIZIONI




OPERE IN PROGETTO

INTERVENTI:

- Revisione / ripassamento copertura in tegole marsigliesi
- Verifica degrado cornicioni in cemento armato

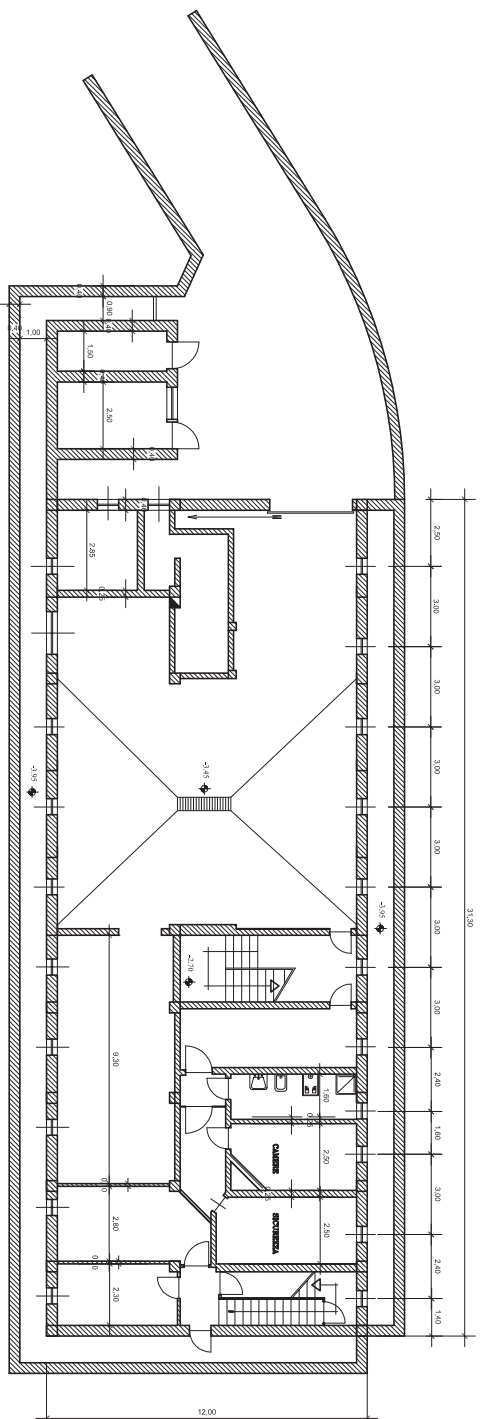


PIANO SEMINTERRATO
scala 1:200

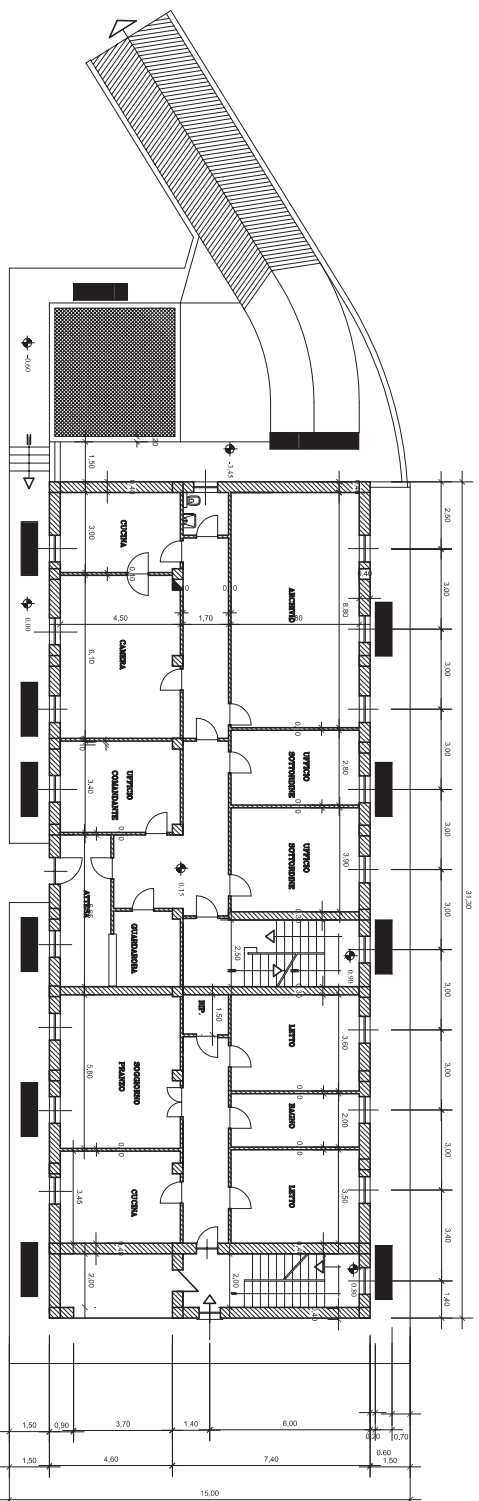

PIANO TERRENO
scala 1:200


strada al Traforo di Pino 15

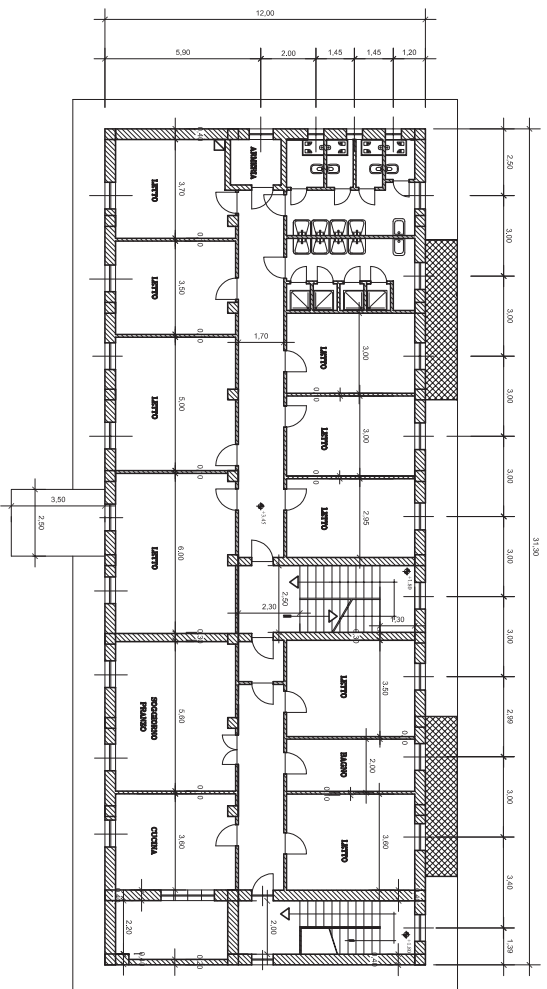

PIANO PRIMO

scala 1:200


REVISIONE / RIPASSAMENTO COPERTURA
IN TEGOLE MARSIGLIESE

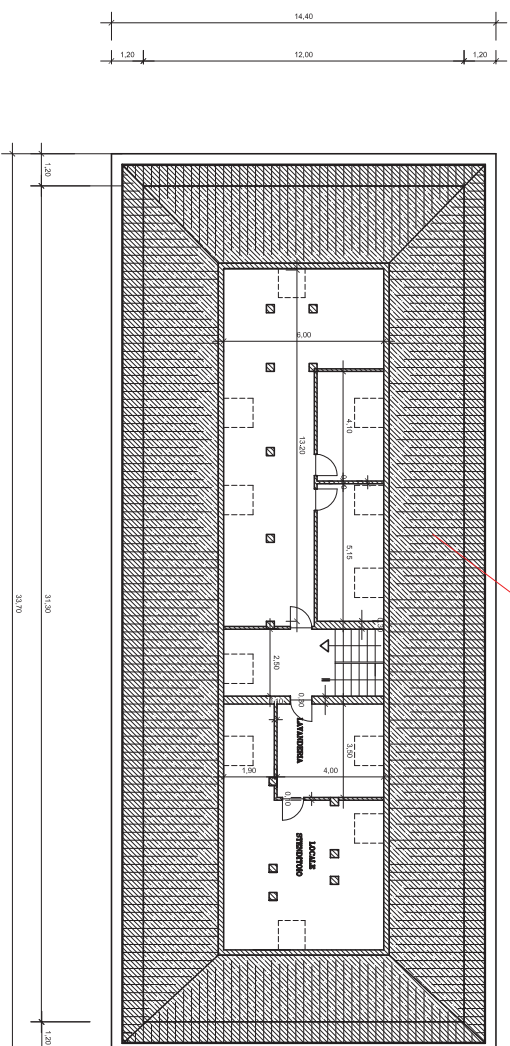

VERIFICA DEGRADO CORNICIONI
REFACIMENTO PARZIALE INTONACO

PIANO SOTTOTETTO

scala 1:200

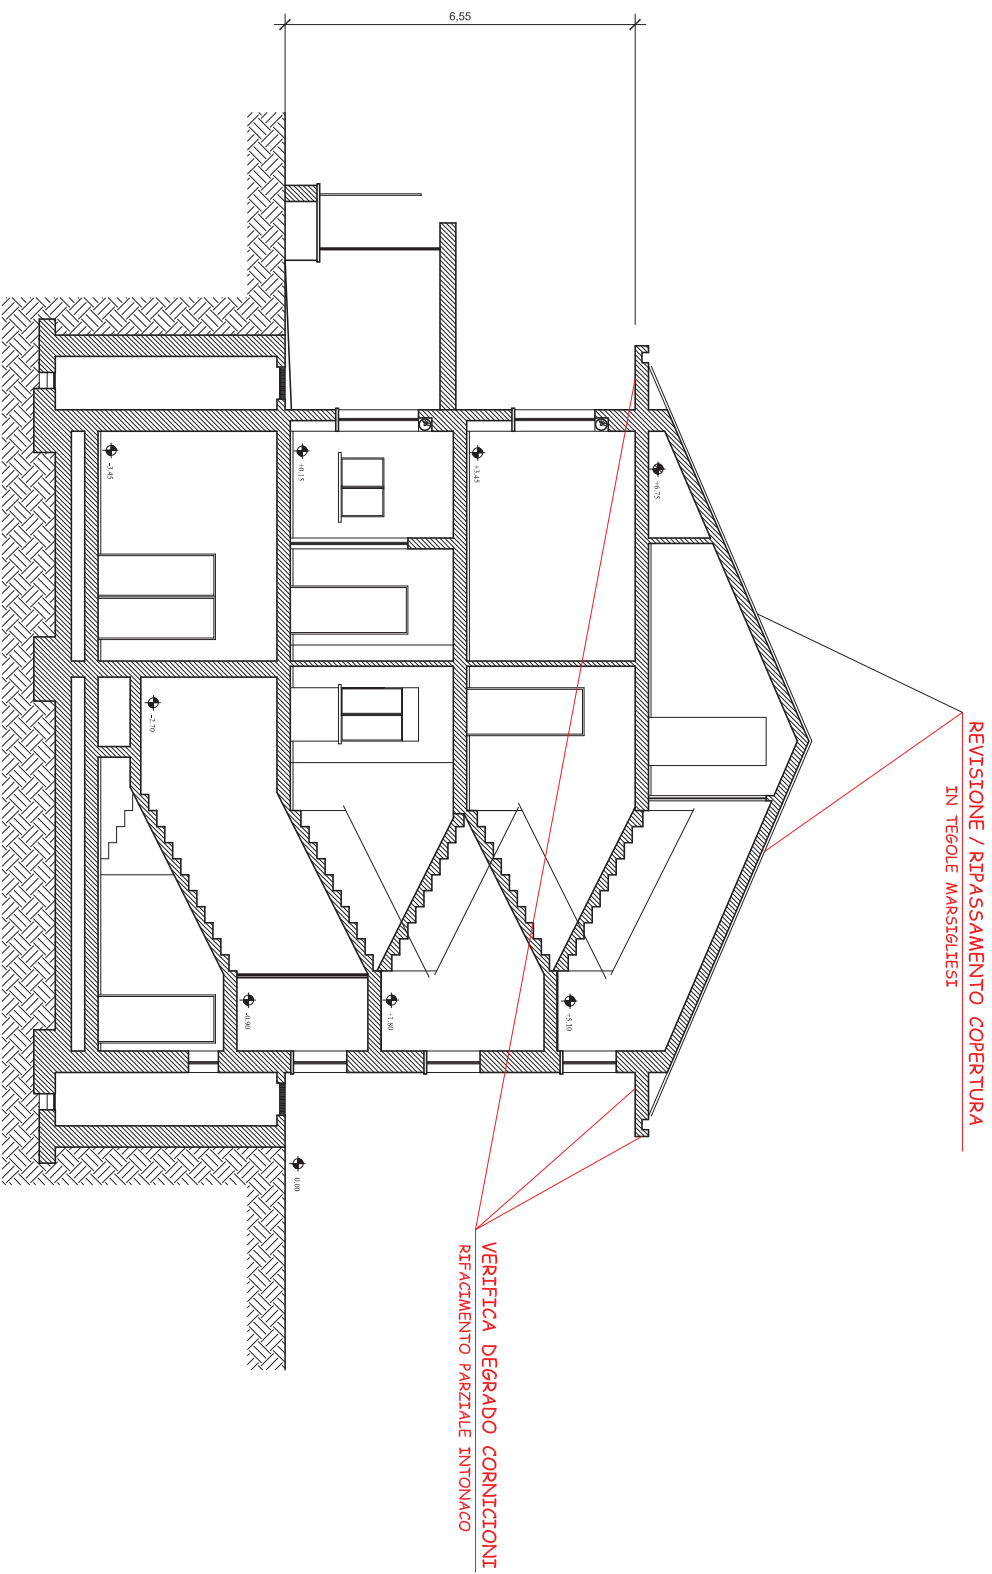

SEZIONE TRASVERSALE

scala 1:100