


PARCO PECCI

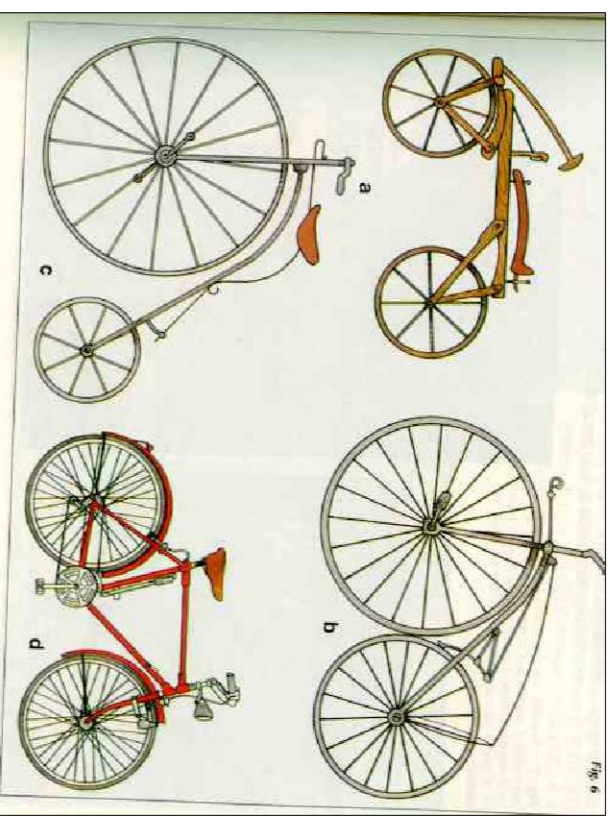

Prolungamento pista ciclabile
PROGETTO ESECUTIVO


Sezioni - Stratigrafie

Scala 1:50 - 1:20 TAV. 04 Aprile 2016


PROGETTISTA:
 arch. Maria Teresa MASSA

COLLABORATORI PROGETTISTI:
 arch. Davide AMENDOLA (Servizio Mobilità)
 arch. Loris FORCIA (Servizio Mobilità)
 ing. Stefano CLANCHINI (Servizio Mobilità)

COLLABORATORI:
 geom. Pietro CAVALLO
 geom. Silvio BORGOGNO
 geom. Renzo CHIANALE
 geom. Annunziata CASERIA
 sig.ra Liliana ALBERIANO
 RESPONSABILE DEL PROCEDIMENTO - DIRIGENTE SERVIZIO TECNICO
 arch. GIUSEPPE SERRA
 COORDINATORE SICUREZZA IN FASE DI PROGETTAZIONE: arch. Alessandro CARPA

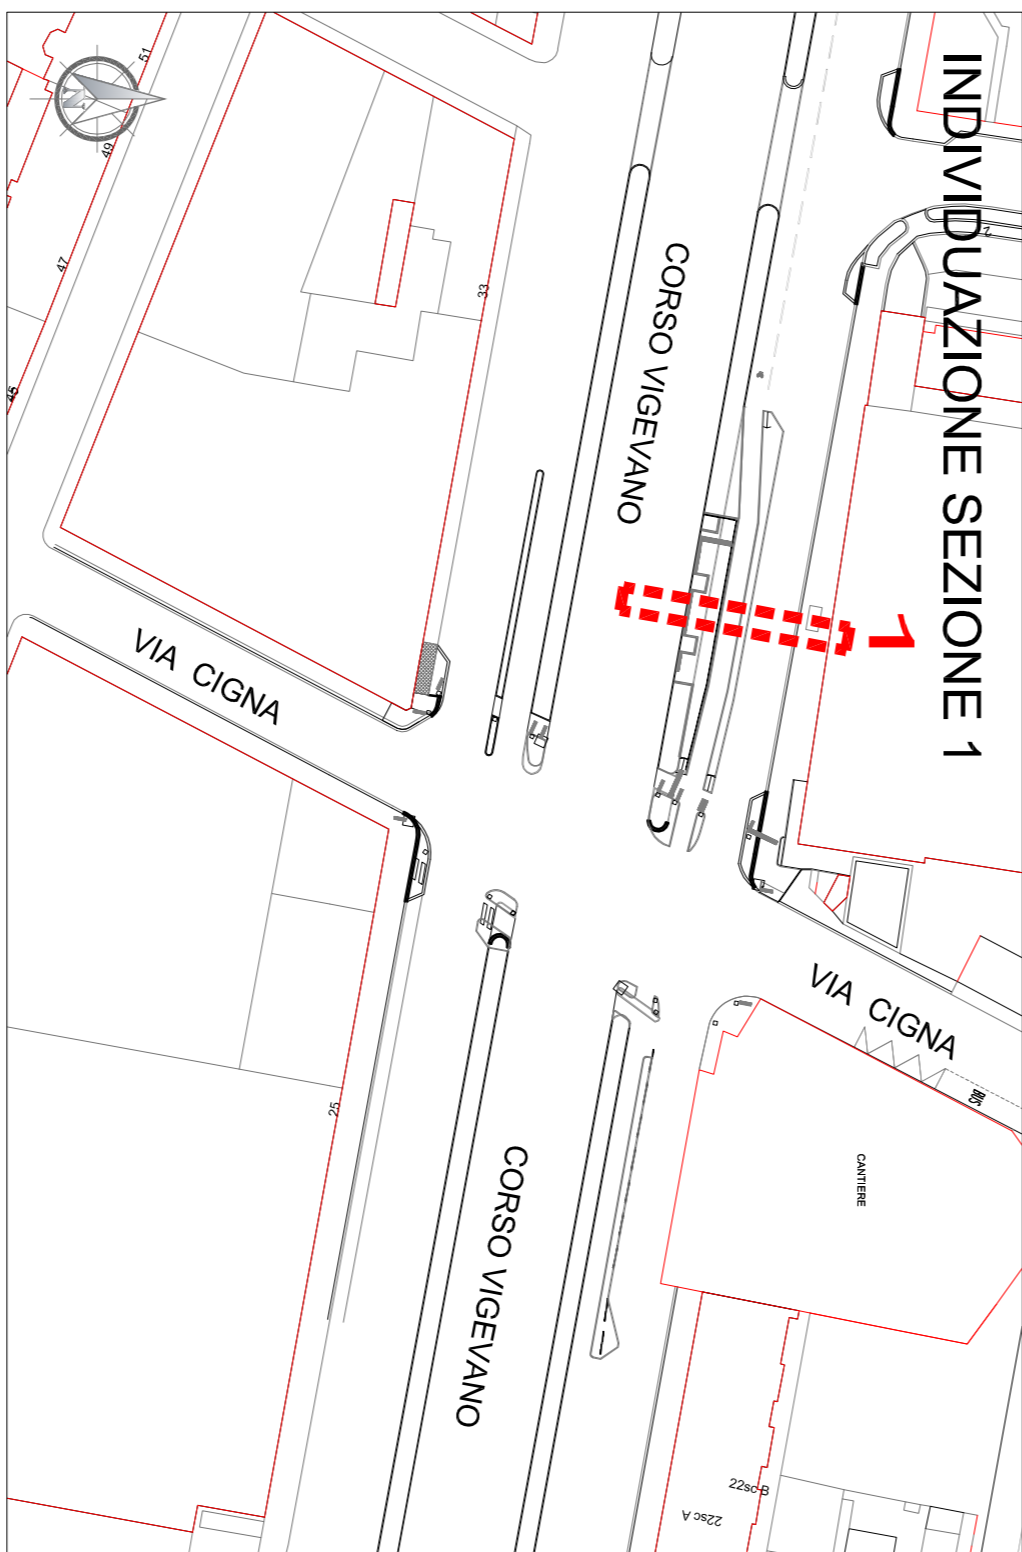


INDIVIDUAZIONE SEZIONE 1

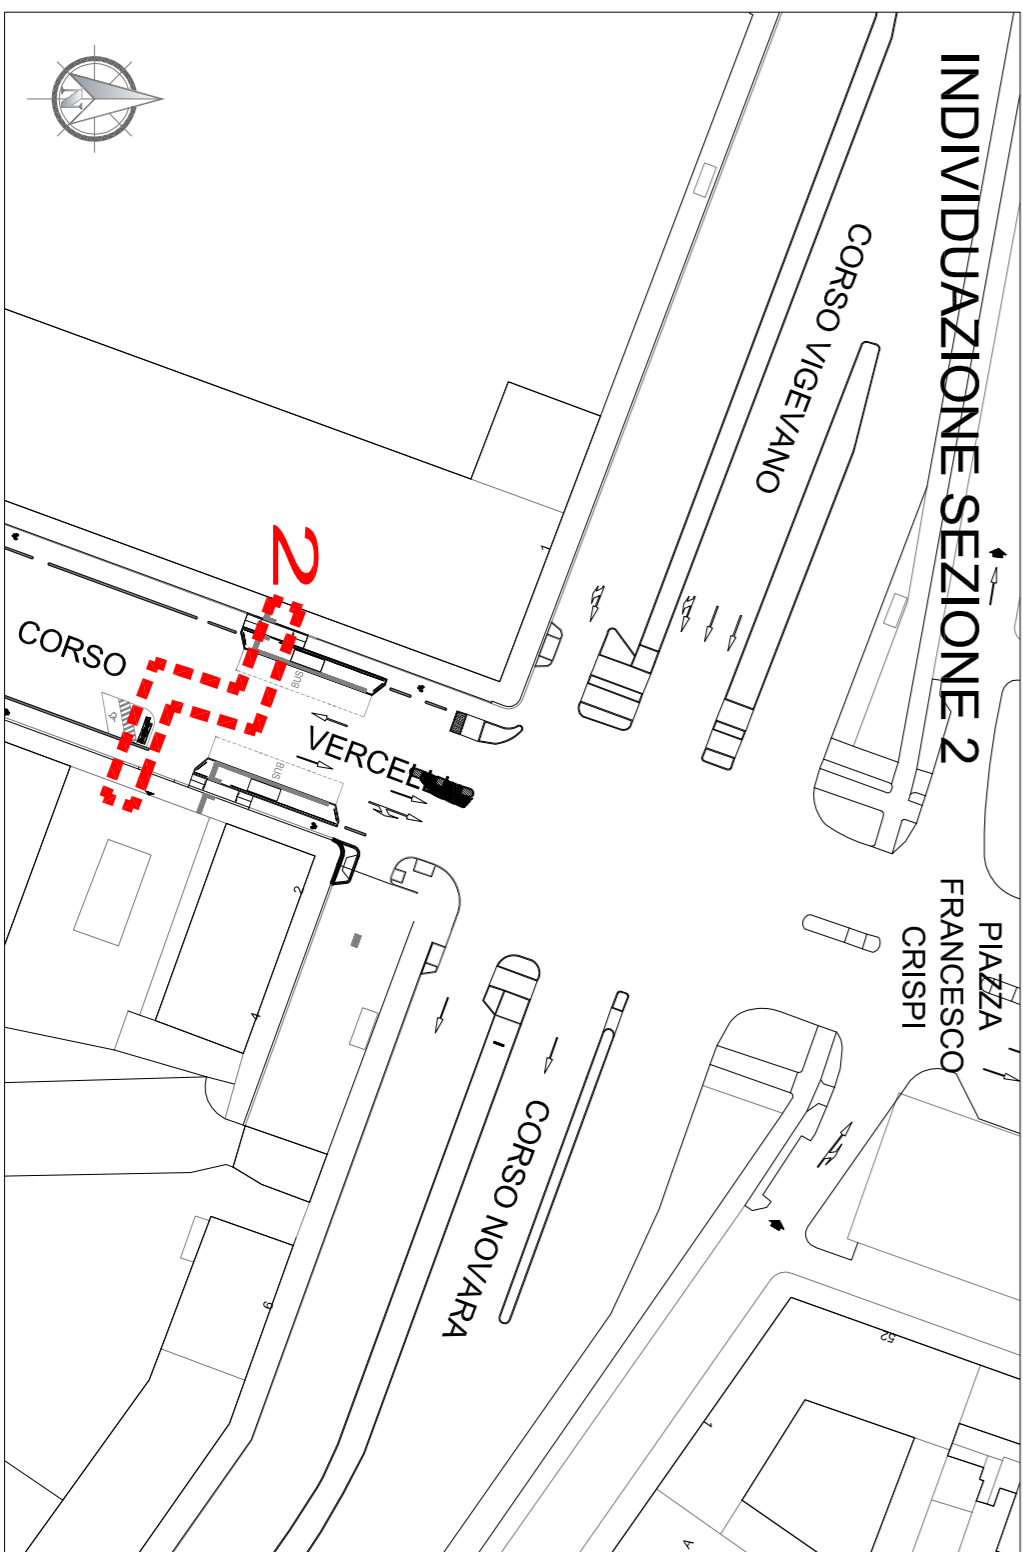


INDIVIDUAZIONE SEZIONE 2

SEZIONE 1

Corso Vigevano 30
 Stato di fatto
 Sezione scala 1:50

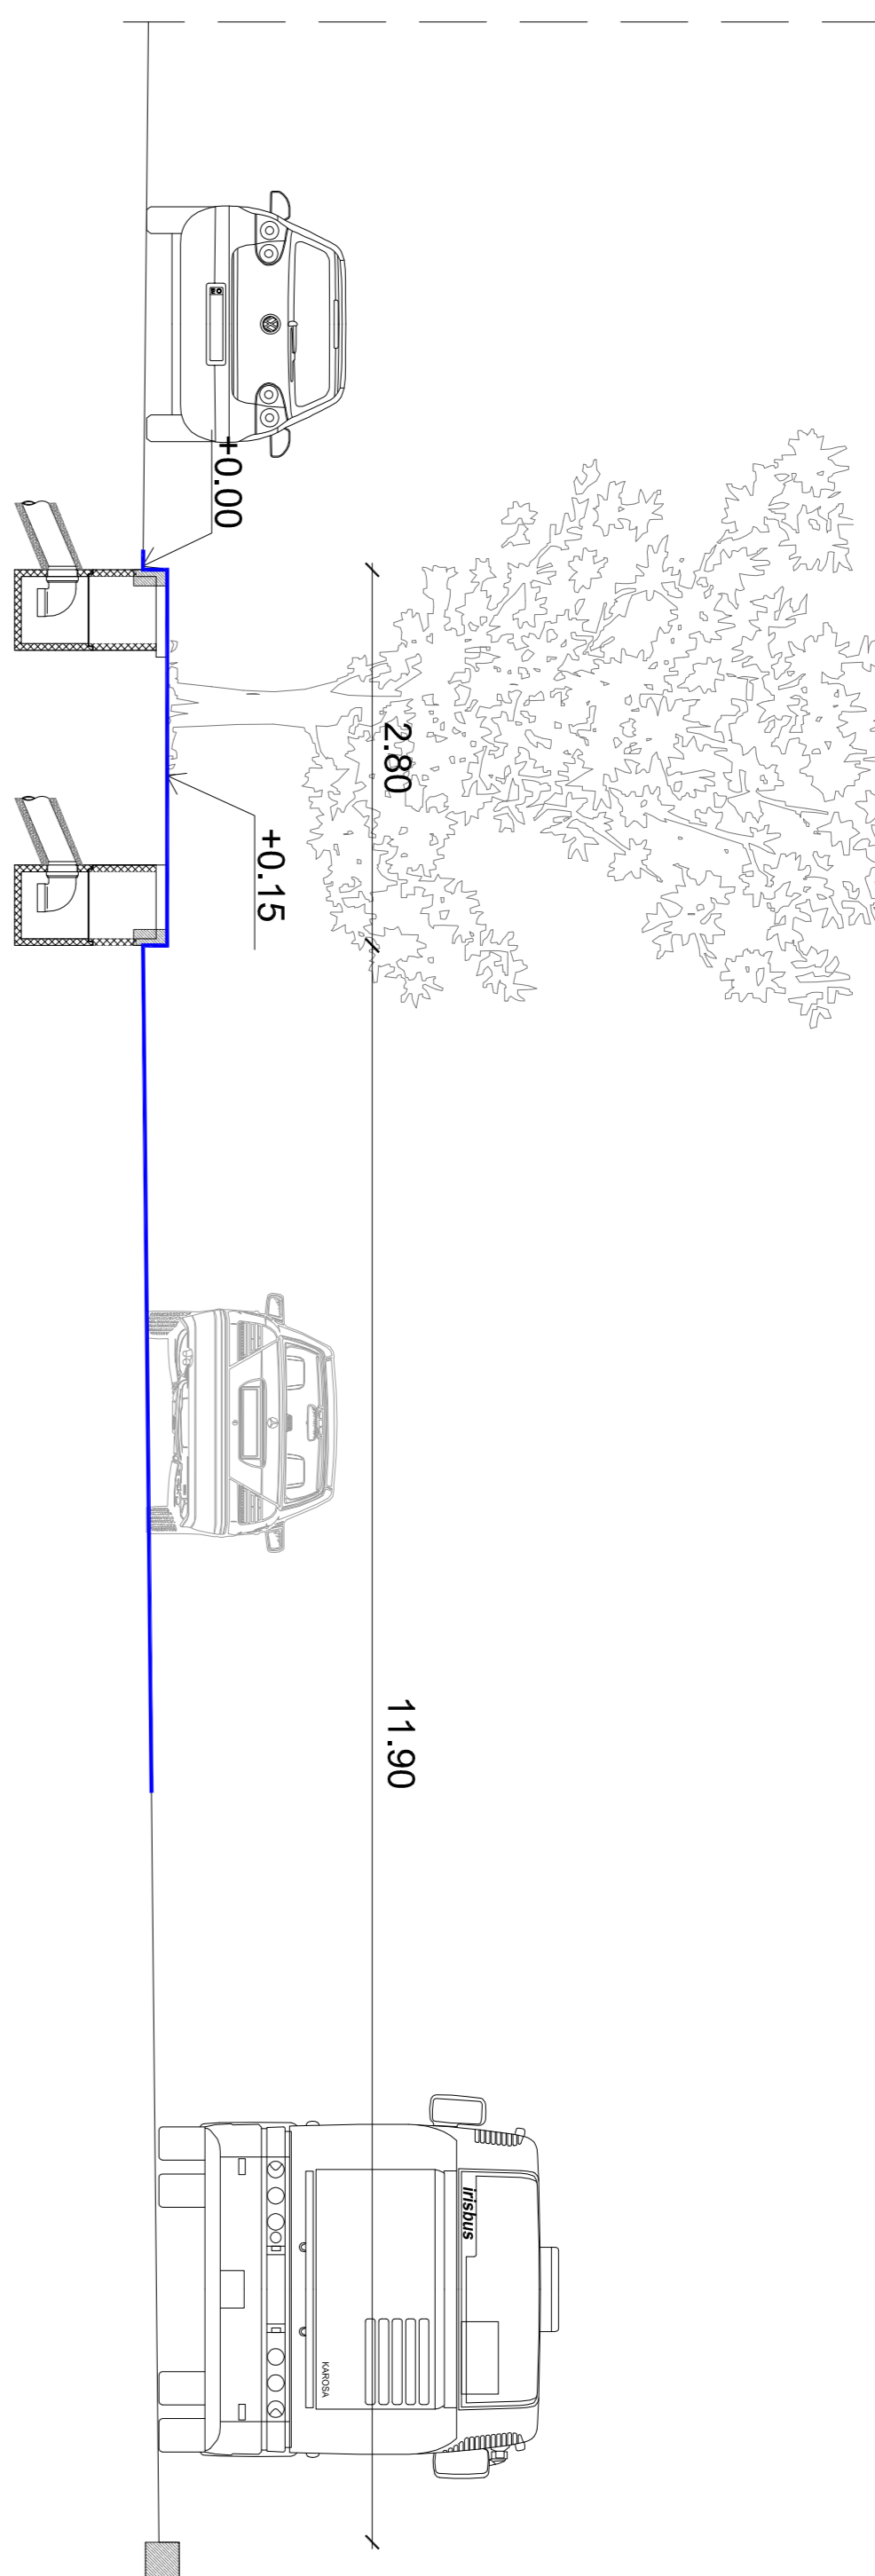


Corso Vigevano 30
 Progetto
 Sezione scala 1:50

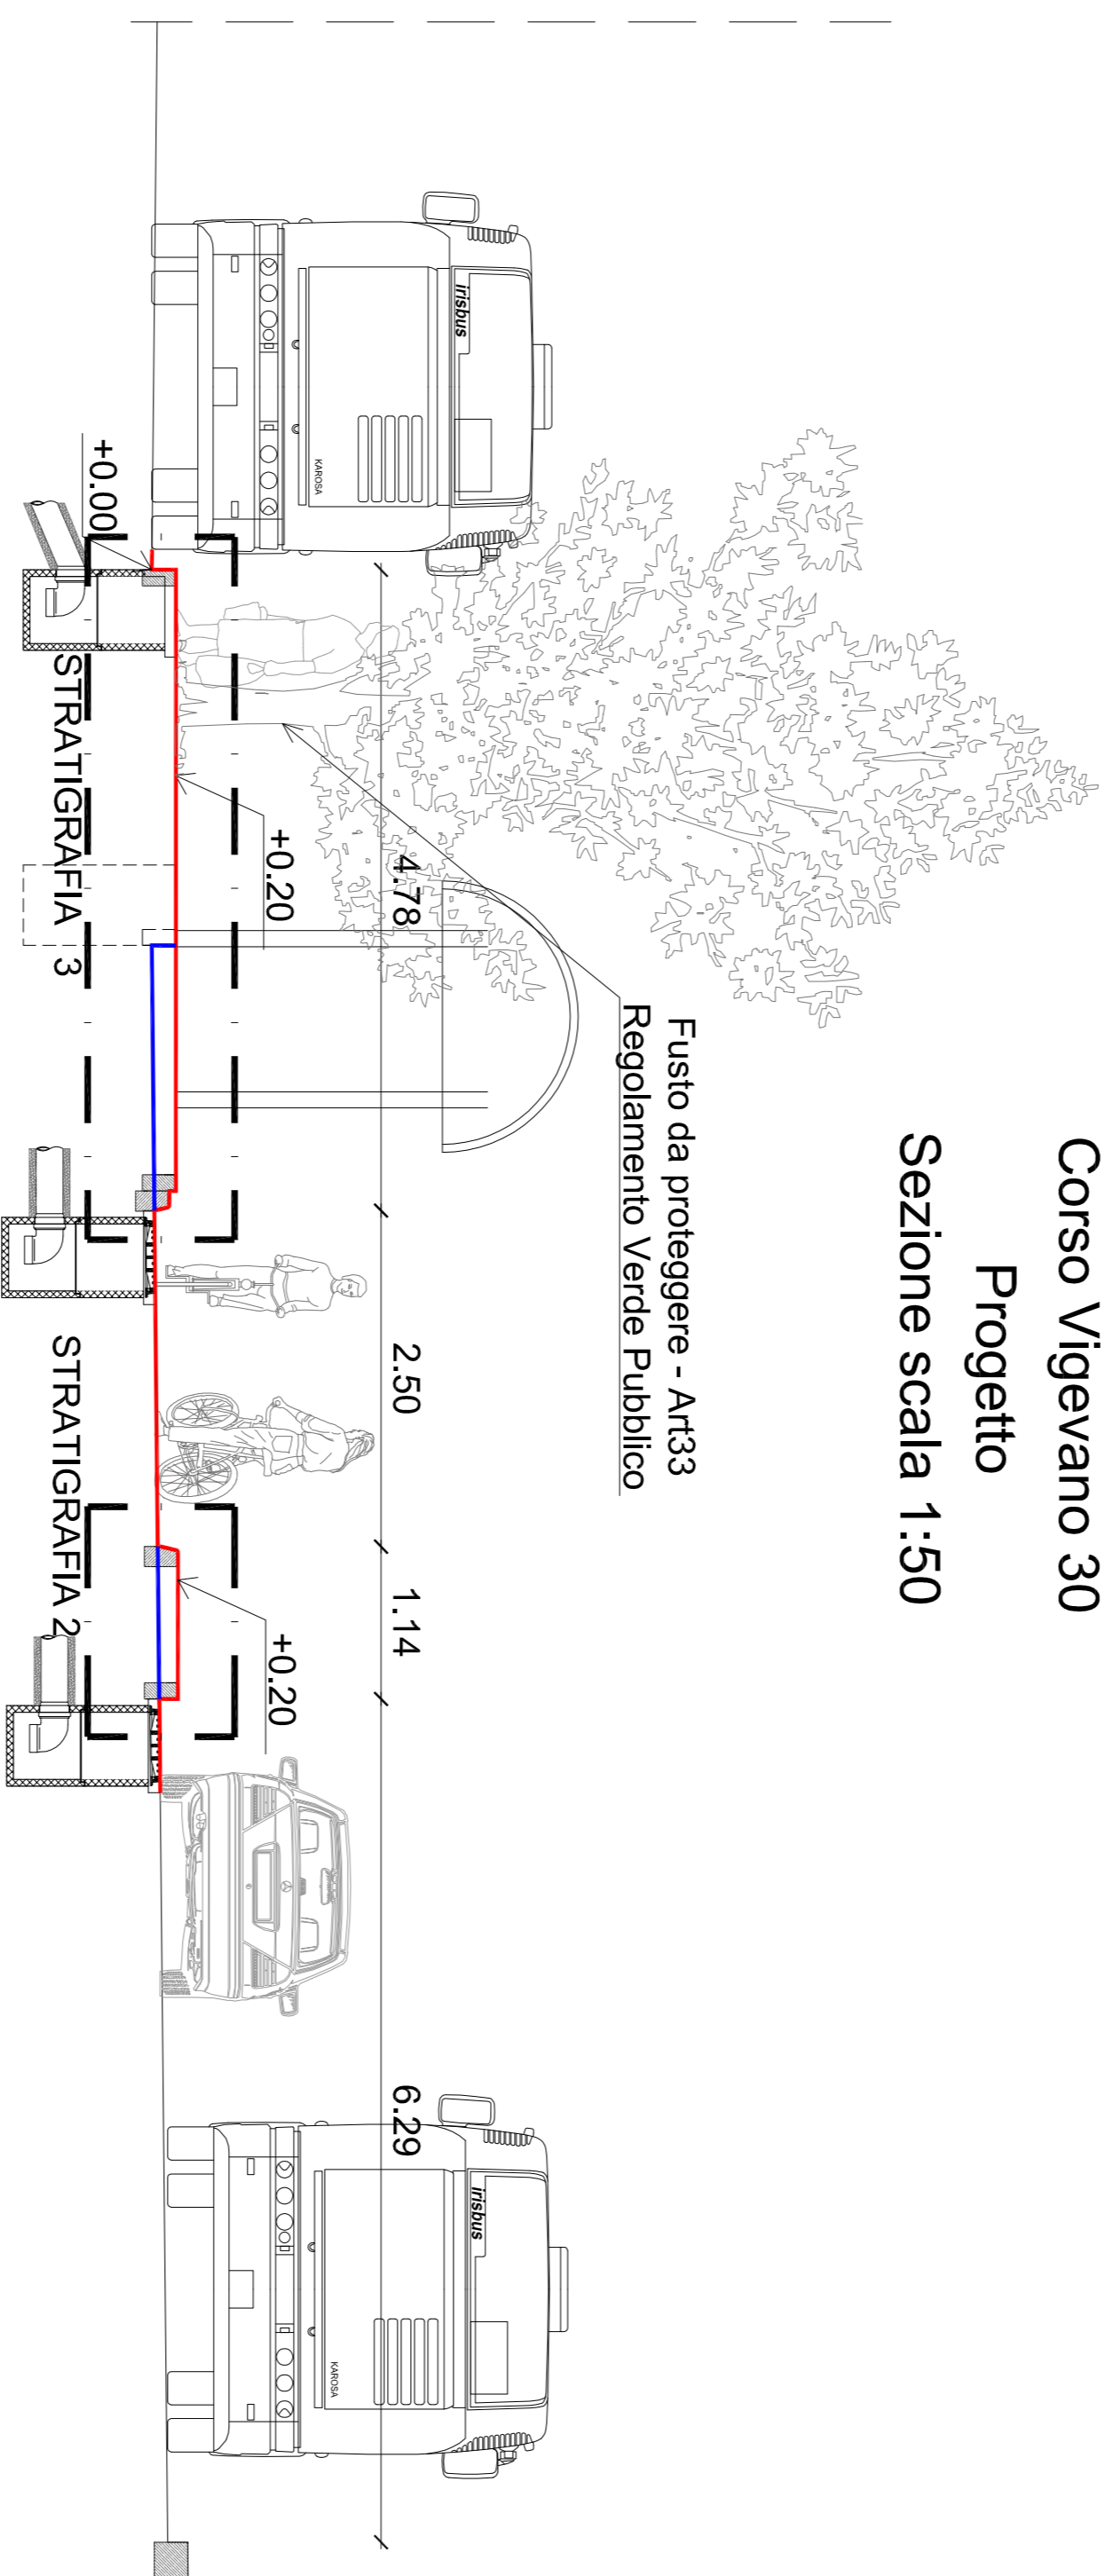


SEZIONE 2

Corso Vercelli 44-48
 Stato di fatto
 Sezione scala 1:50

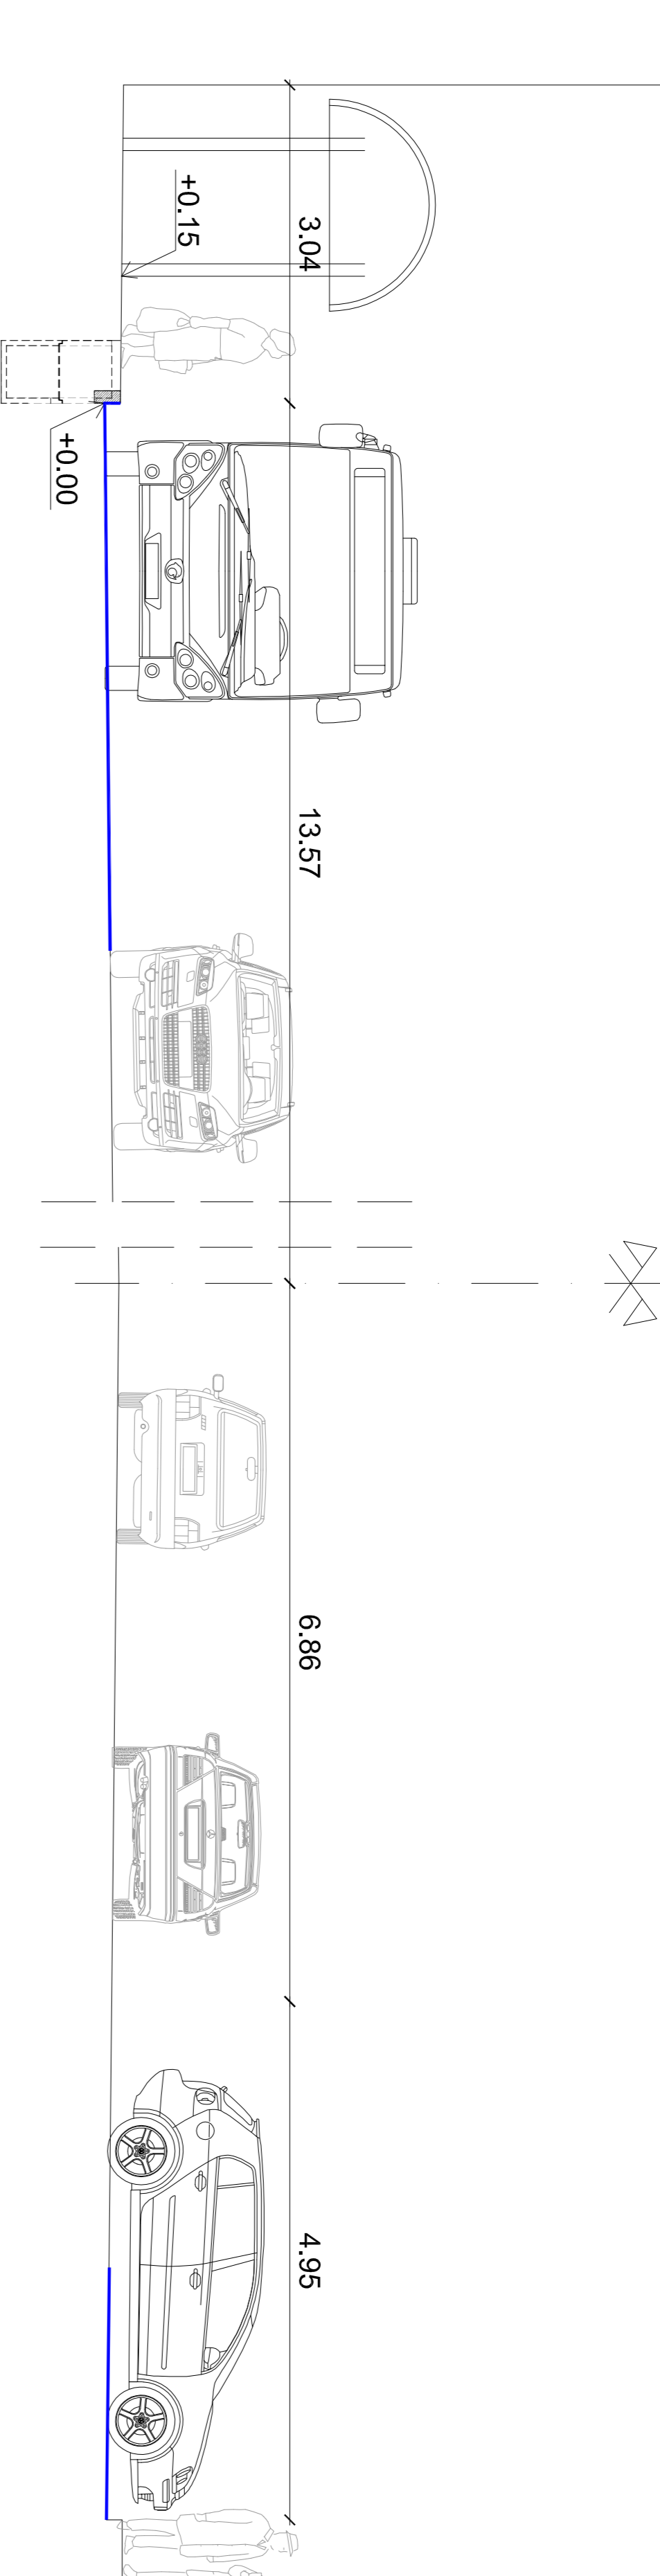


Corso Vercelli 44-48
 Progetto
 Sezione scala 1:50

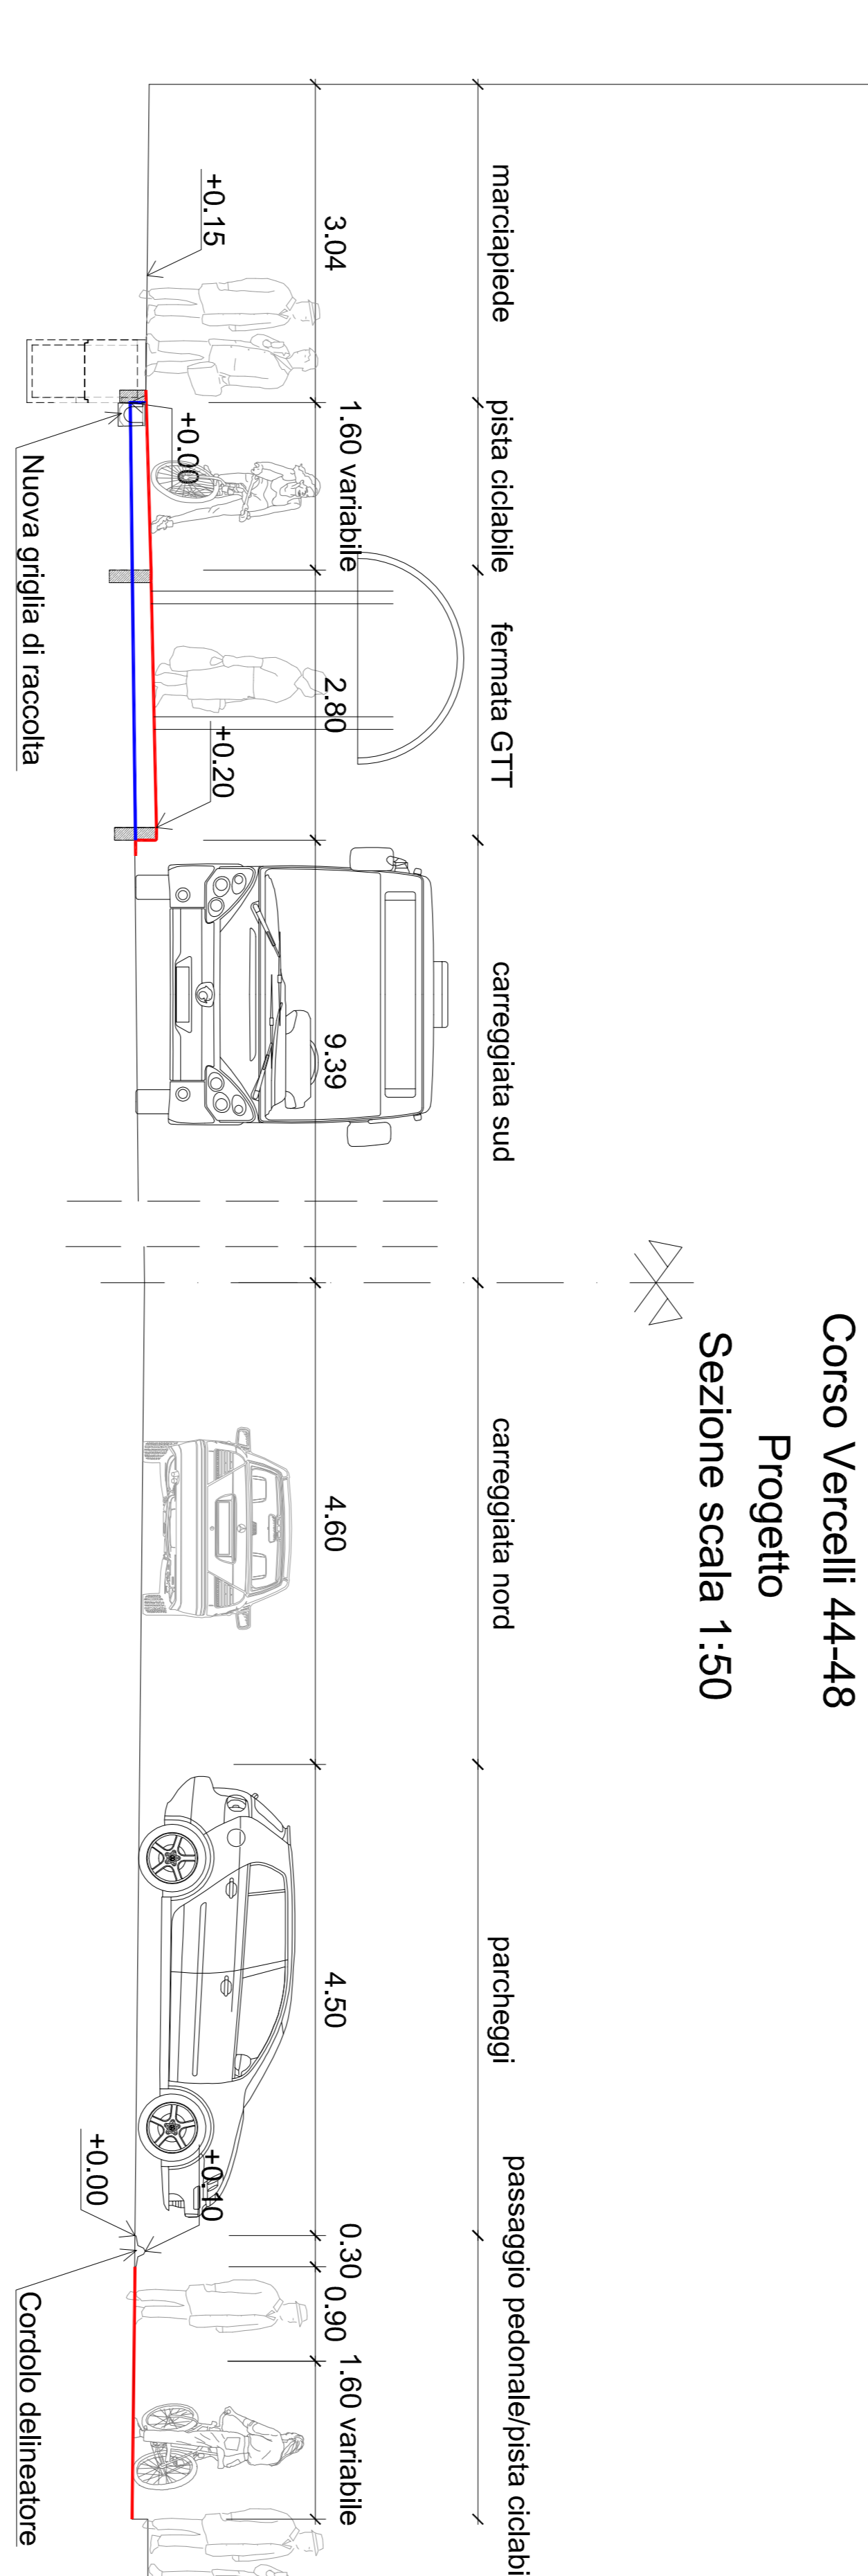


LEGENDA SEZIONI
 — Profilo altimetrico stato di fatto
 — Profilo altimetrico progetto


STRATIGRAFIA 1 - NUOVI NASI MARCIAPIEDI

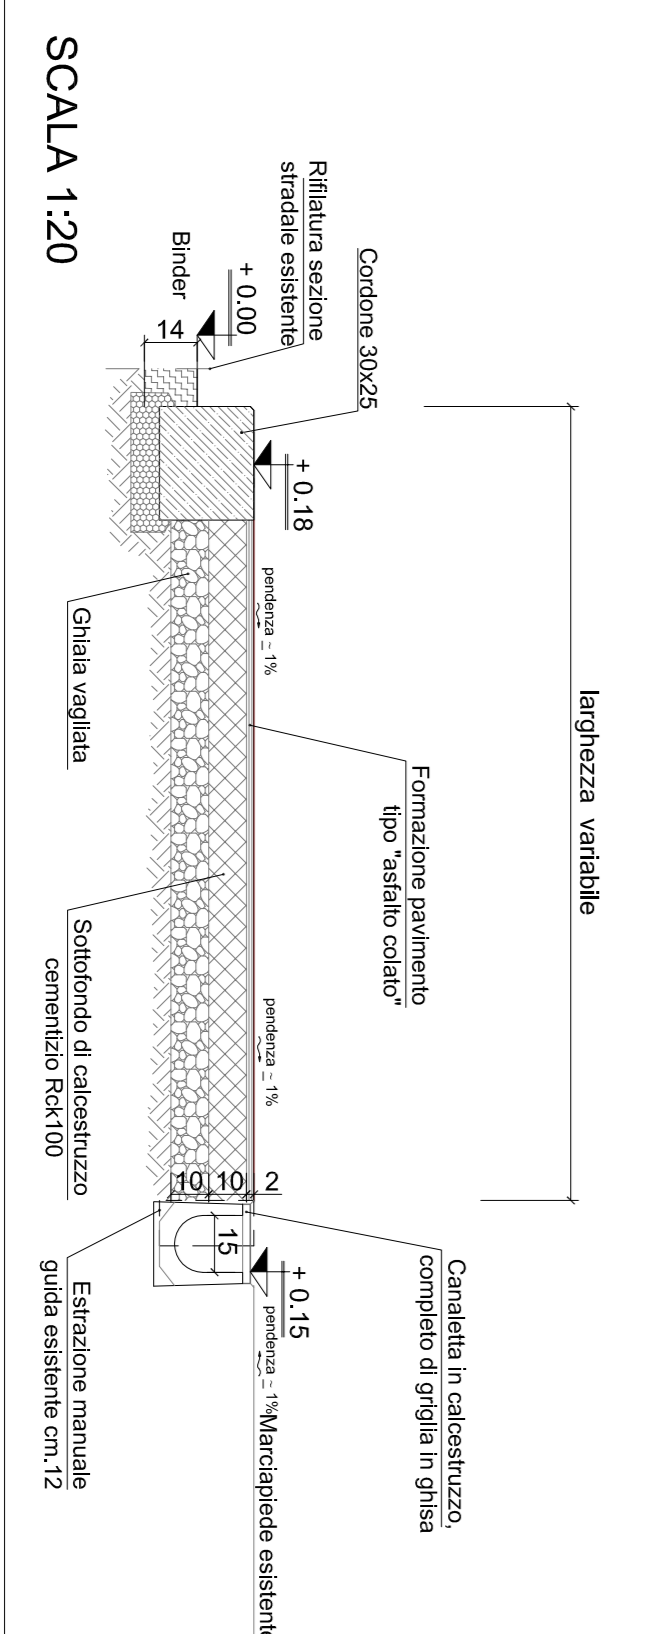

STRATIGRAFIA 2 - NUOVE BANCHINE PISTA CICLABILE VIGEVANO

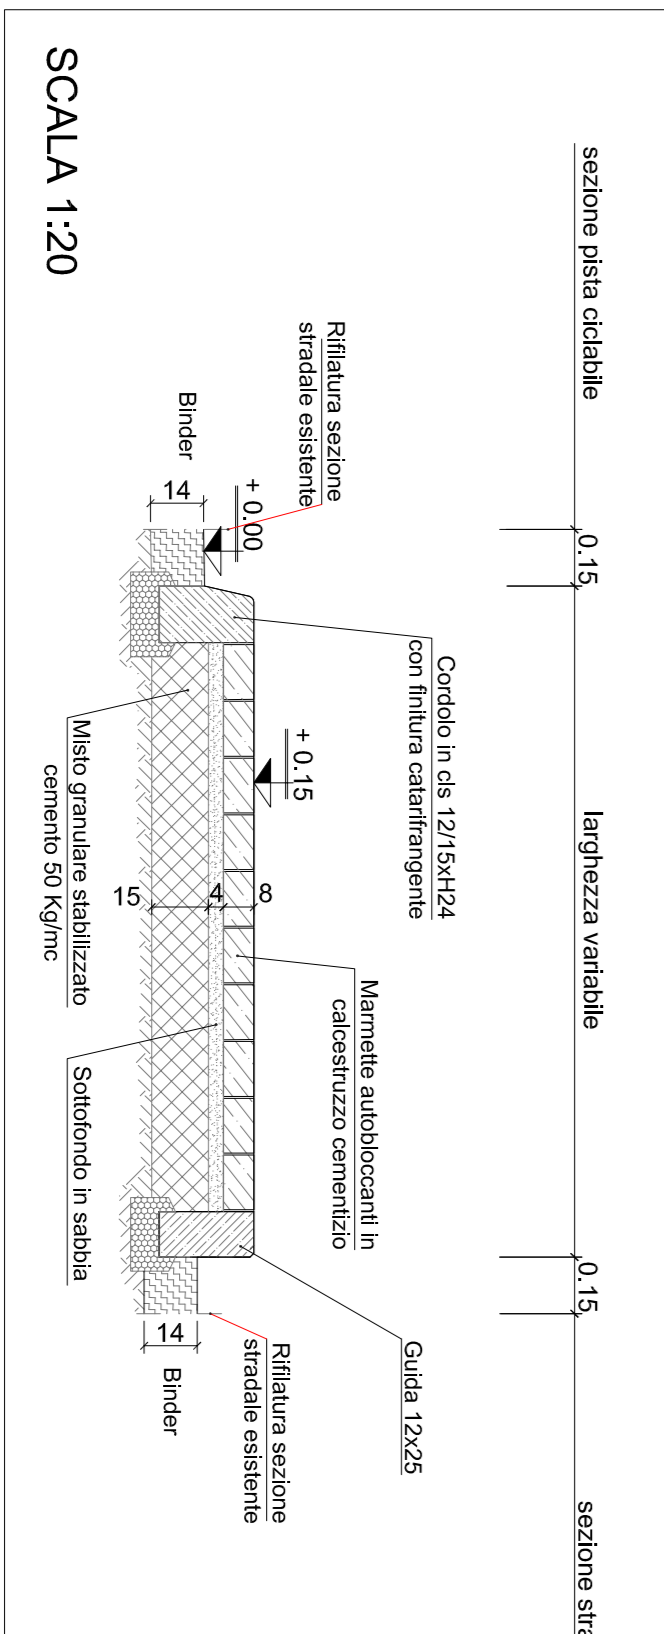

STRATIGRAFIA 3 - NUOVA FERMATA AUTOBUS VIGEVANO

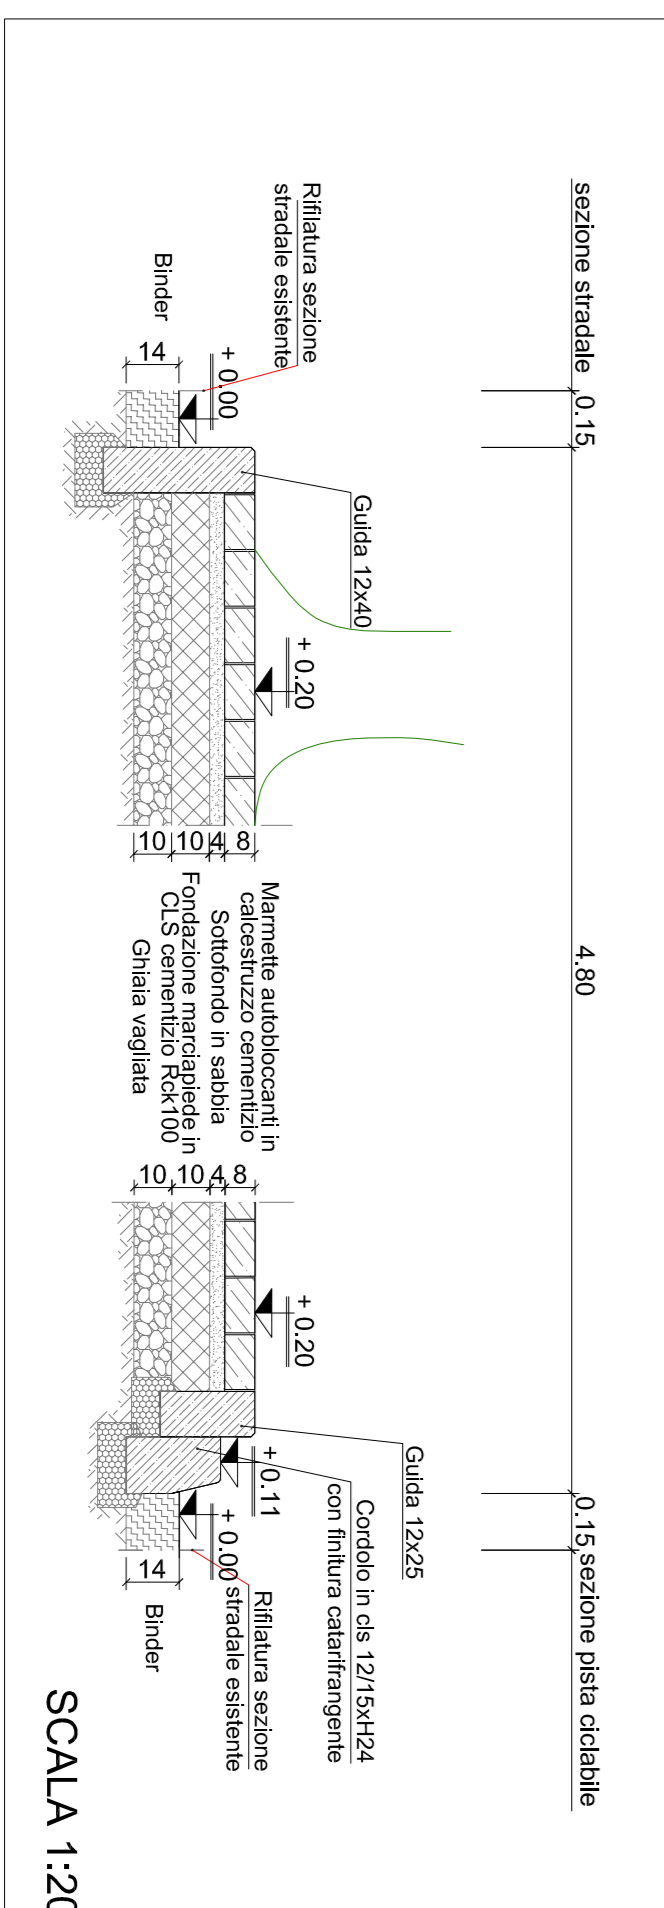

STRATIGRAFIA 4 - ROTONDA CORSI EMILIA / VERCELLI

