


CITTA' DI TORINO

Direzione Infrastrutture e Mobilità
Servizio Urbanizzazione e
Riqualificazione Spazio Pubblico

PARCO PECCEI

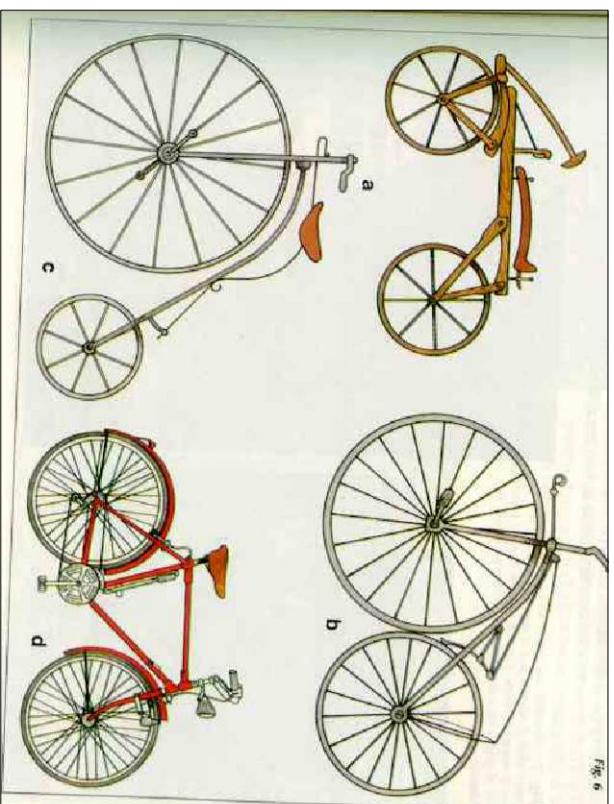

Prolungamento pista ciclabile
PROGETTO ESECUTIVO

Particolari pavimentazioni

1:500

TAV. 09

Aprile 2016

PROGETTISTA:
arch. Maria Teresa MASSA


COLLABORATORI PROGETTISTI:
arch. Davide AMENDOLA (Servizio Mobilità)
arch. Loris FORGIA (Servizio Mobilità)
ing. Stefano CIANCHINI (Servizio Mobilità)

COLLABORATORI:
geom. Pietro CAVALLLO
geom. Silvio BORGOGNO
geom. Renato CHIANALE
geom. Annunziato CASERTA
sig.ra Liliana ALBERTANO


RESPONSABILE DEL PROCEDIMENTO - DIRIGENTE SERVIZIO TECNICO
arch. Giuseppe SERRA

COORDINATORE SICUREZZA IN FASE DI PROGETTAZIONE: arch. Alessandro CAPRA


Particolare fermata corso Vigevano

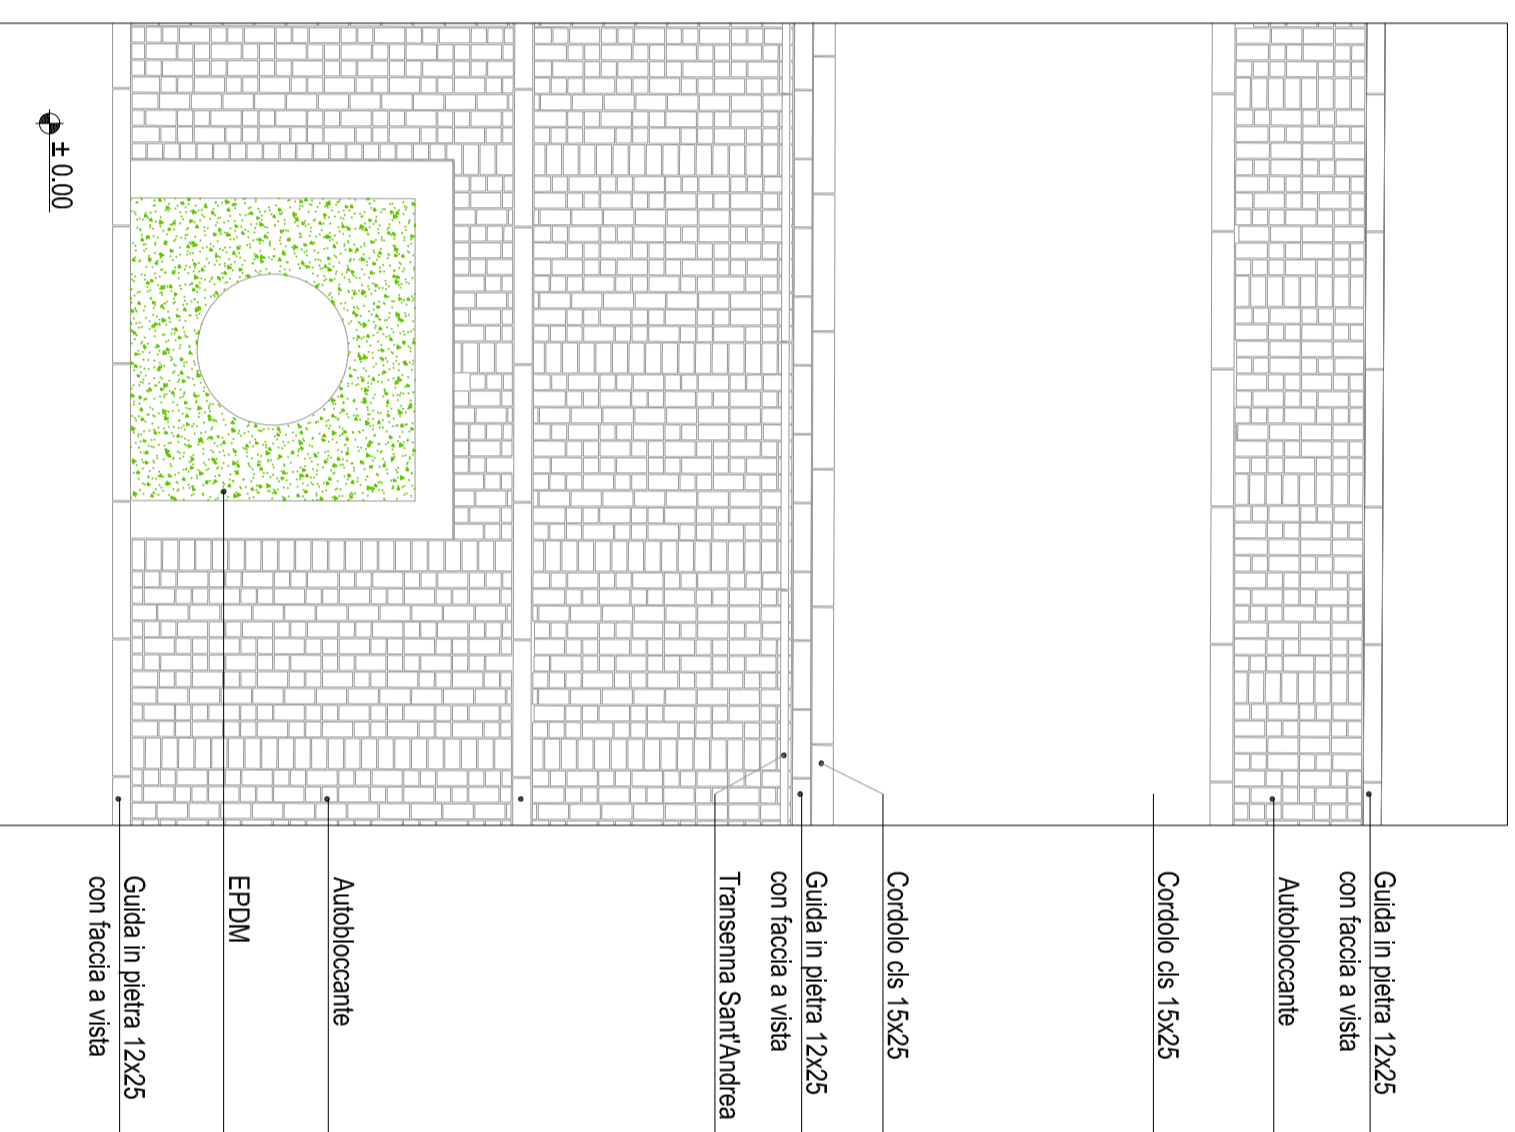

Particolare scivoli attraversamenti pedonali

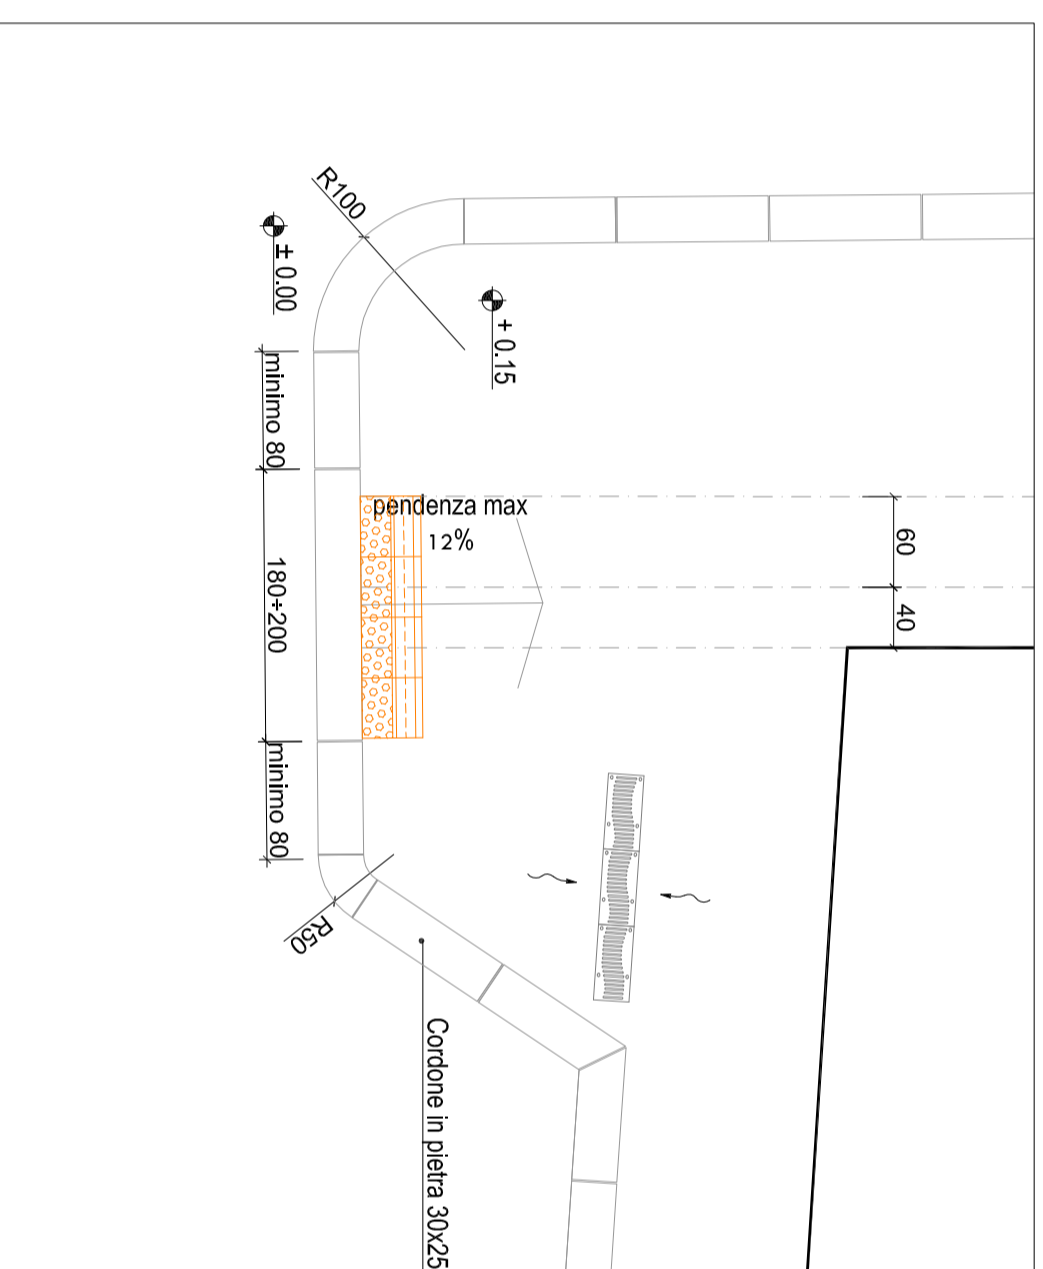

Particolare fermata corso Vercelli

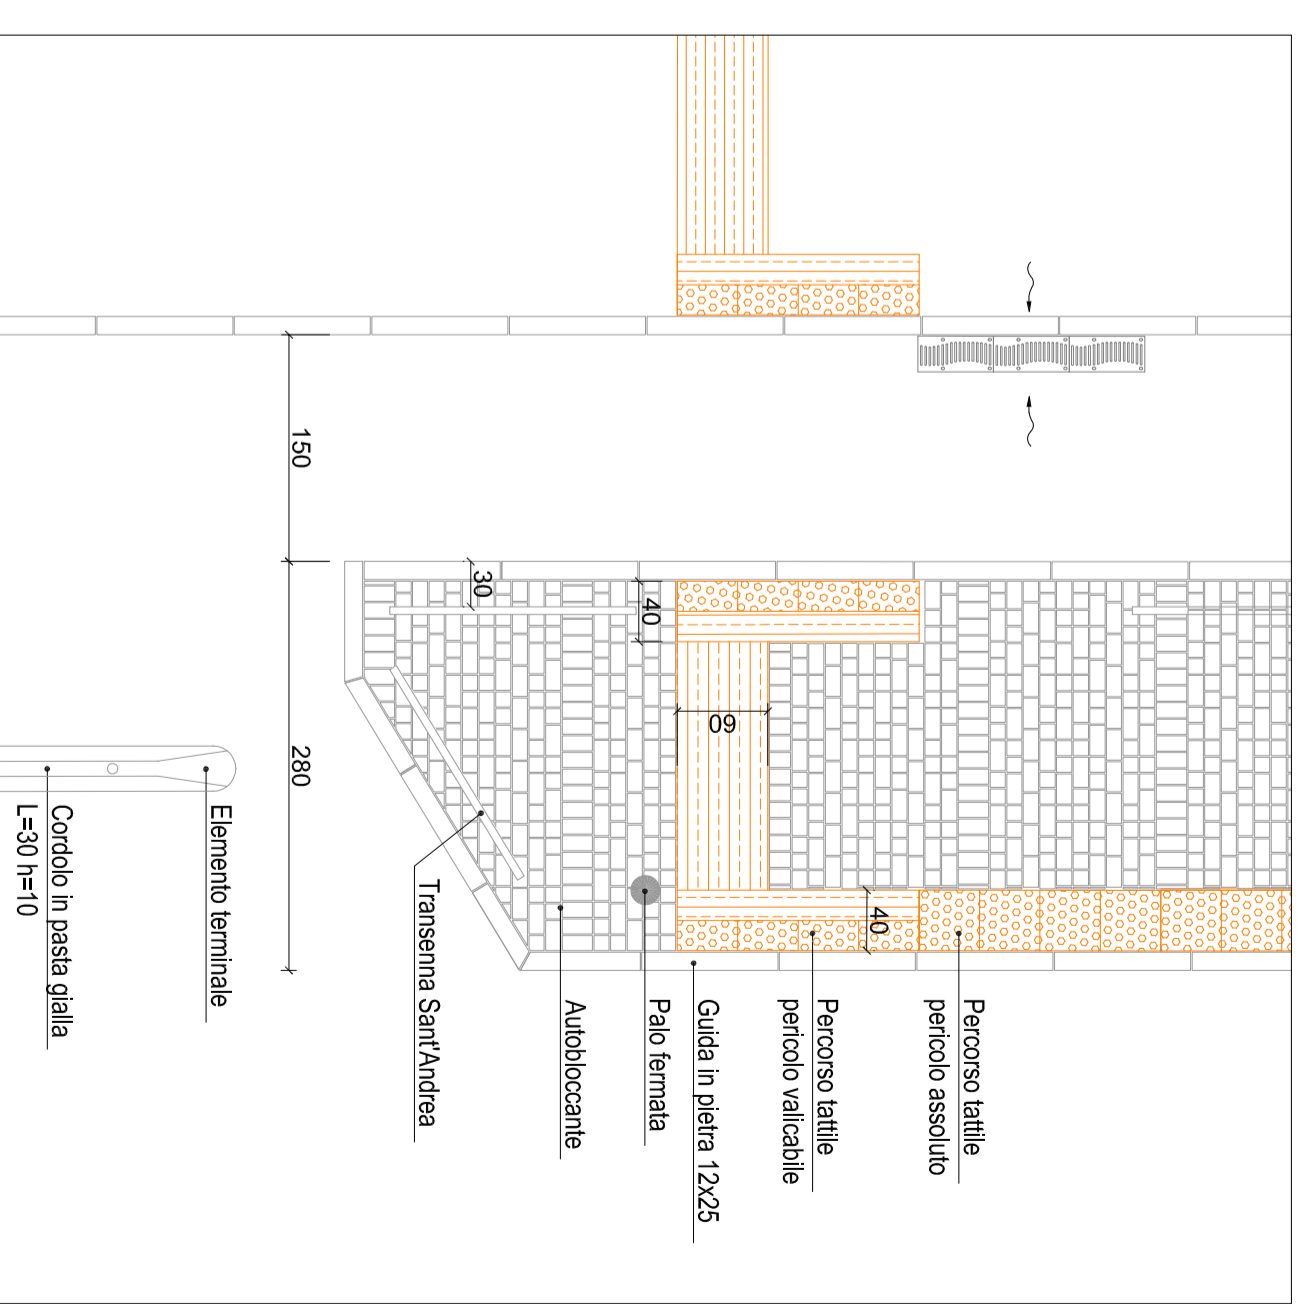

Particolare rotonda corso Vercelli-corso Emilia

