CITTA' DI TORINO

Direzione Infrastrutture e Mobilità

Servizio Urbanizzazione e Riqualificazione Spazio Pubblico

PARCO PECCEI

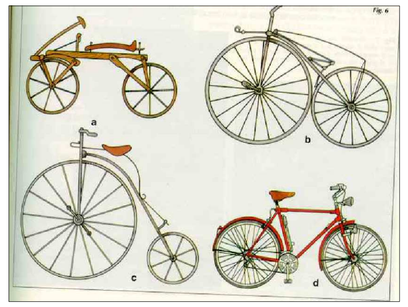

Prolungamento pista ciclabile

PROGETTO ESECUTIVO

Sottoservizi: acquedotto Corso Vercelli

1:500	TAV. 14b	Aprile 2016

PROGETTISTA:
arch. Maria Teresa MASSA

COLLABORATORI PROGETTISTI:
arch. Davide AMENDOLA (Servizio Mobilità)
arch. Loris FORGIA (Servizio Mobilità)
ing. Stefano CIANCHINI (Servizio Mobilità)

COLLABORATORI:
geom. Pietro CAVALLO
geom. Silvio BORGOGNO
geom. Renato CHIANALE
geom. Annunziata CASERTA
sig.ra Liliana ALBERTANO

RESPONSABILE DEL PROCEDIMENTO - DIRIGENTE SERVIZIO TECNICO
arch. Giuseppe SERRA
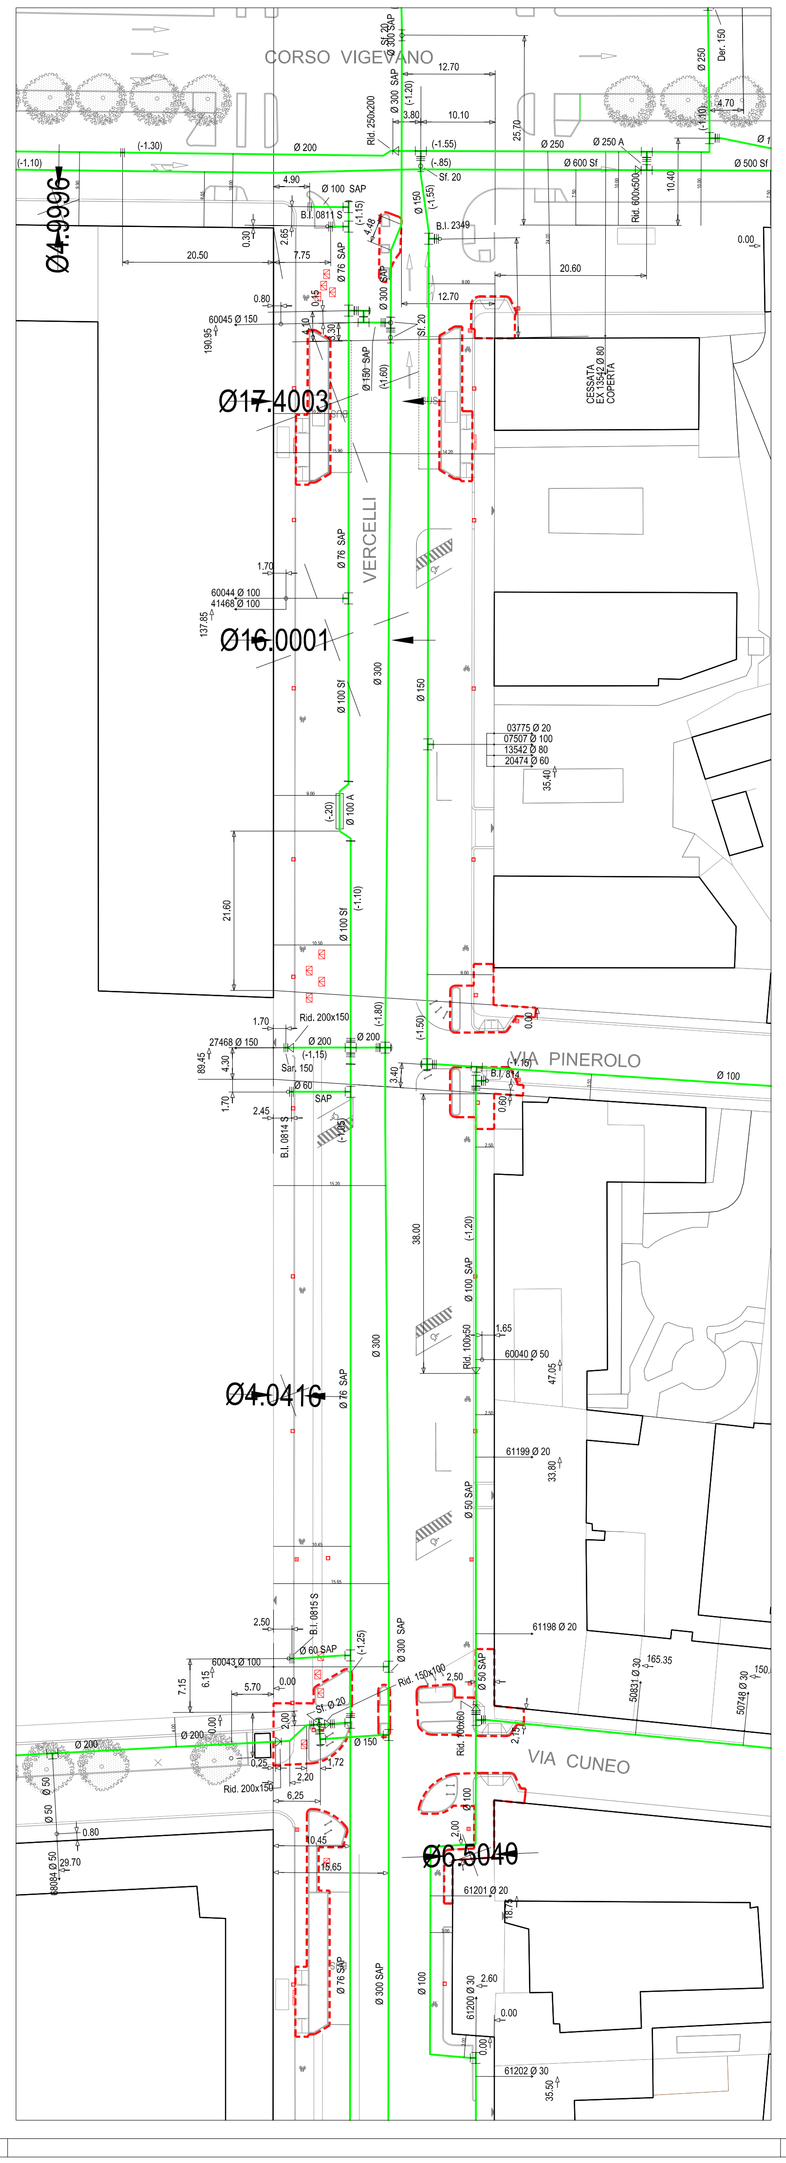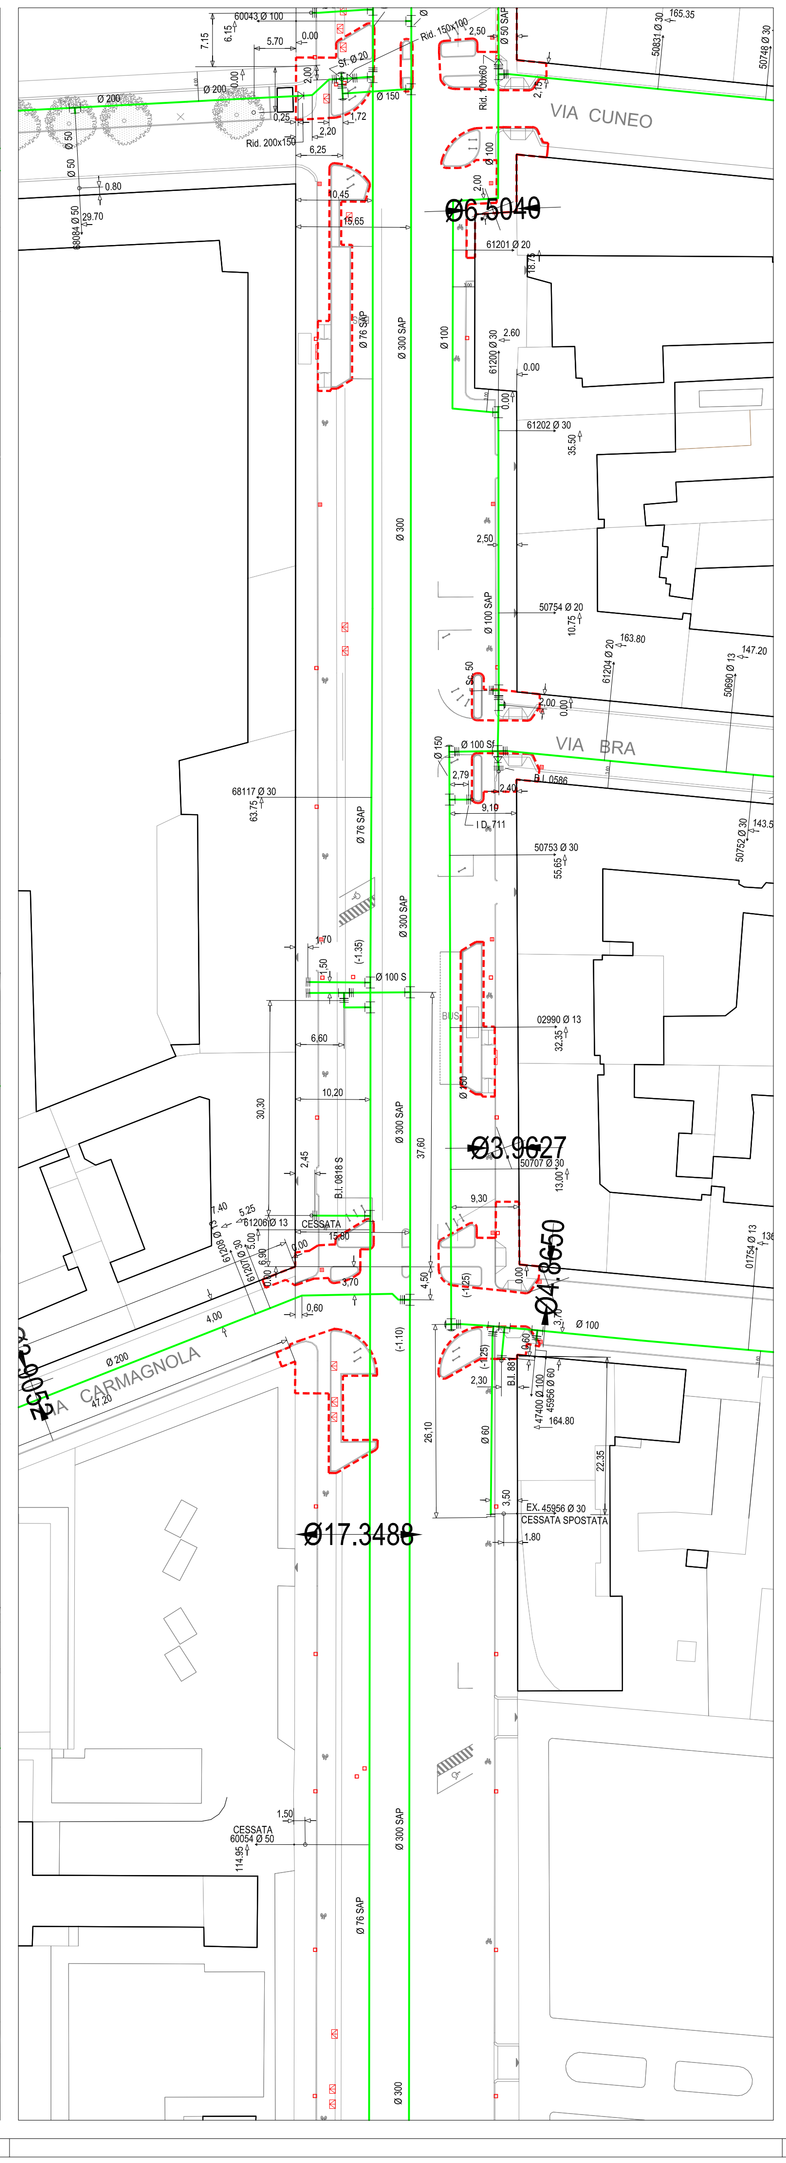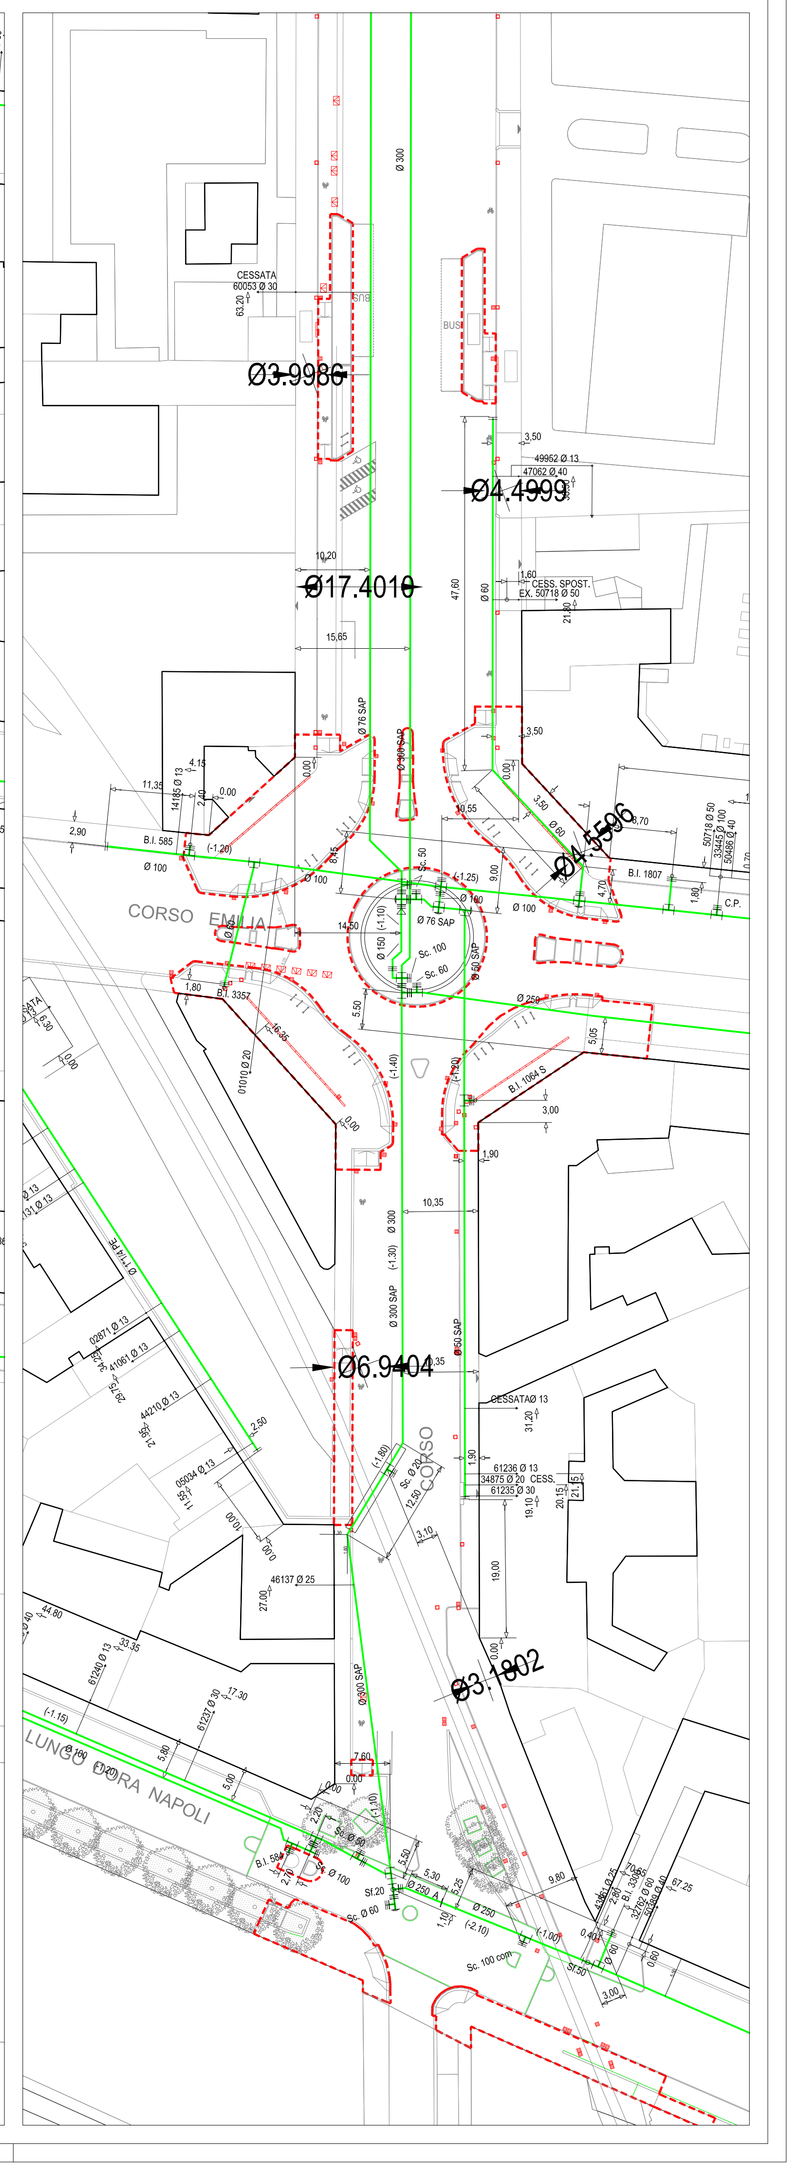
COORDINATORE SICUREZZA IN FASE DI PROGETTAZIONE: arch. Alessandro CAPRA