CITTA' DI TORINO

DIREZIONE SERVIZI TECNICI PER L'EDILIZIA PUBBLICA
–SERVIZIO EDILIZIA SCOLASTICA–

SCUOLA MEDIA "DANTE ALIGHIERI"
VIA PACCHIOTTI n. 80 – CIRCOSCRIZIONE 4

RECUPERO FUNZIONALE EDIFICI SCOLASTICI RICADENTI NELLE CIRCOSCRIZIONI 3,4 E 1 CENTRO
AREA OVEST – BILANCIO 2015

GRUPPO DI LAVORO
Geom. Massimo MANCIN
Geom. Antonio VOLPE
Arch. Fabio ANDREOTTI
Geom. Davide FARFARIELLO

IL PROGETTISTA
Arch. Marcello FRANCIONE

RESPONSABILE PROCEDIMENTO E DIRIGENTE DI SETTORE
Arch. Isabella QUINTO

PROGETTO ESECUTIVO

OGGETTO
–PIANTA PIANO COPERTURA – SCALA 1:200
–PIANTA PIANO RIALZATO – SCALA 1:200
–SEZIONE A–A – SCALA 1:100
–PARTICOLARE CANCELLO – SCALA 1:20

NOME–FILE | Scala Plot 1:10
RIFERIMENTO:
N° PROG.:
SCALA: 1:100

REV	MODIFICHE	DATA	DISEGNATORE
0	REALIZZATO	GIUGNO 2016	
1			
2			
3			
4			
5			

TAVOLA 10

STRALCIO PLANIMETRICO - SCALA 1:1000

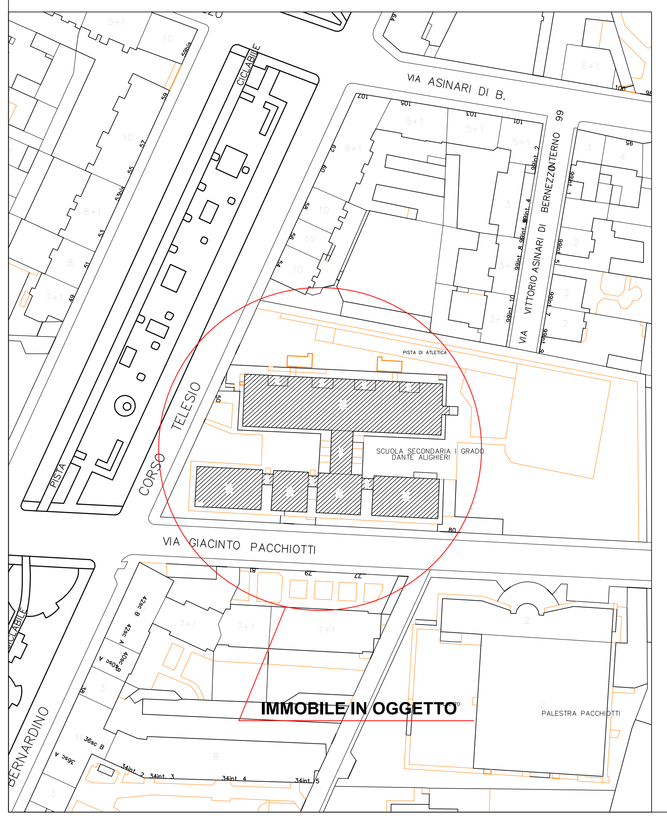

PIANTA PIANO COPERTURA – SCALA 1:200

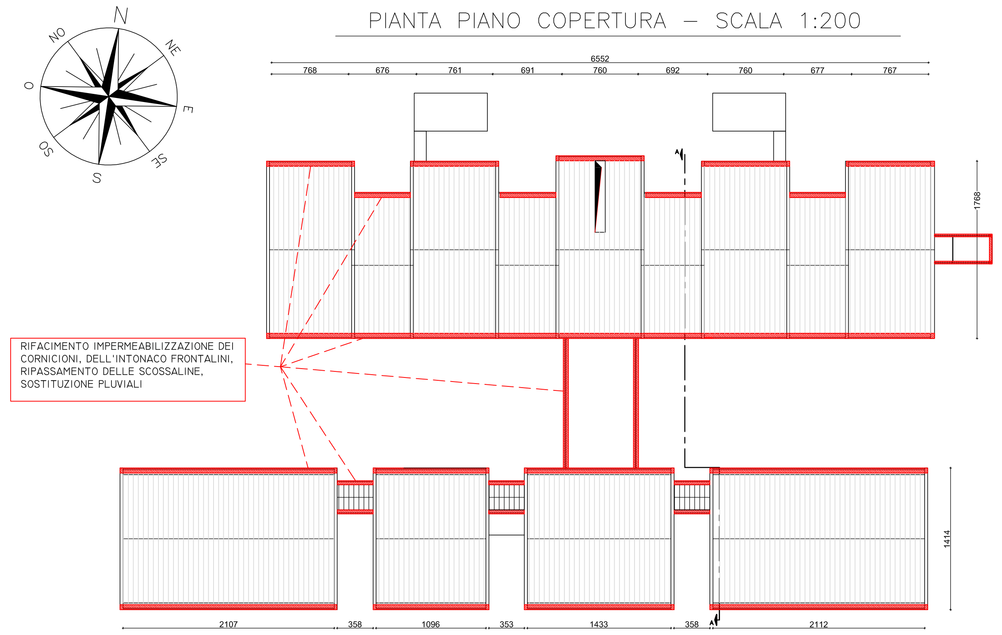

PIANTA PIANO RIALZATO – SCALA 1:200

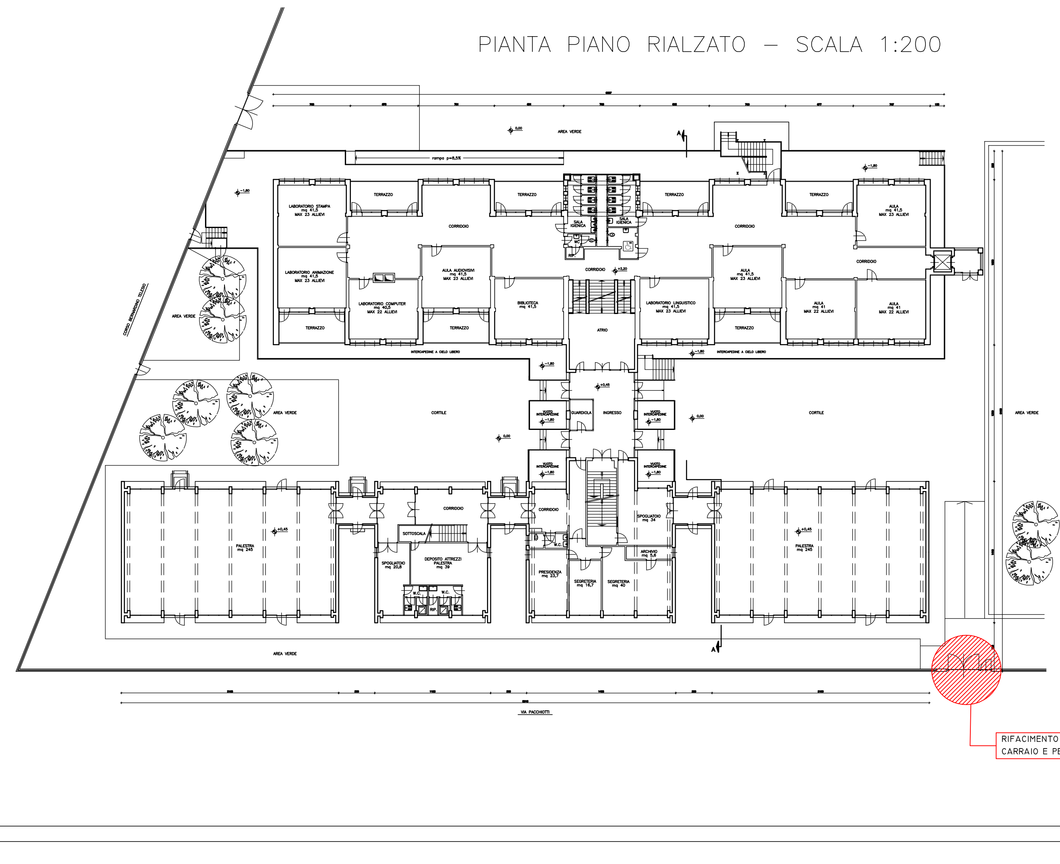

SEZIONE A–A – SCALA 1:100

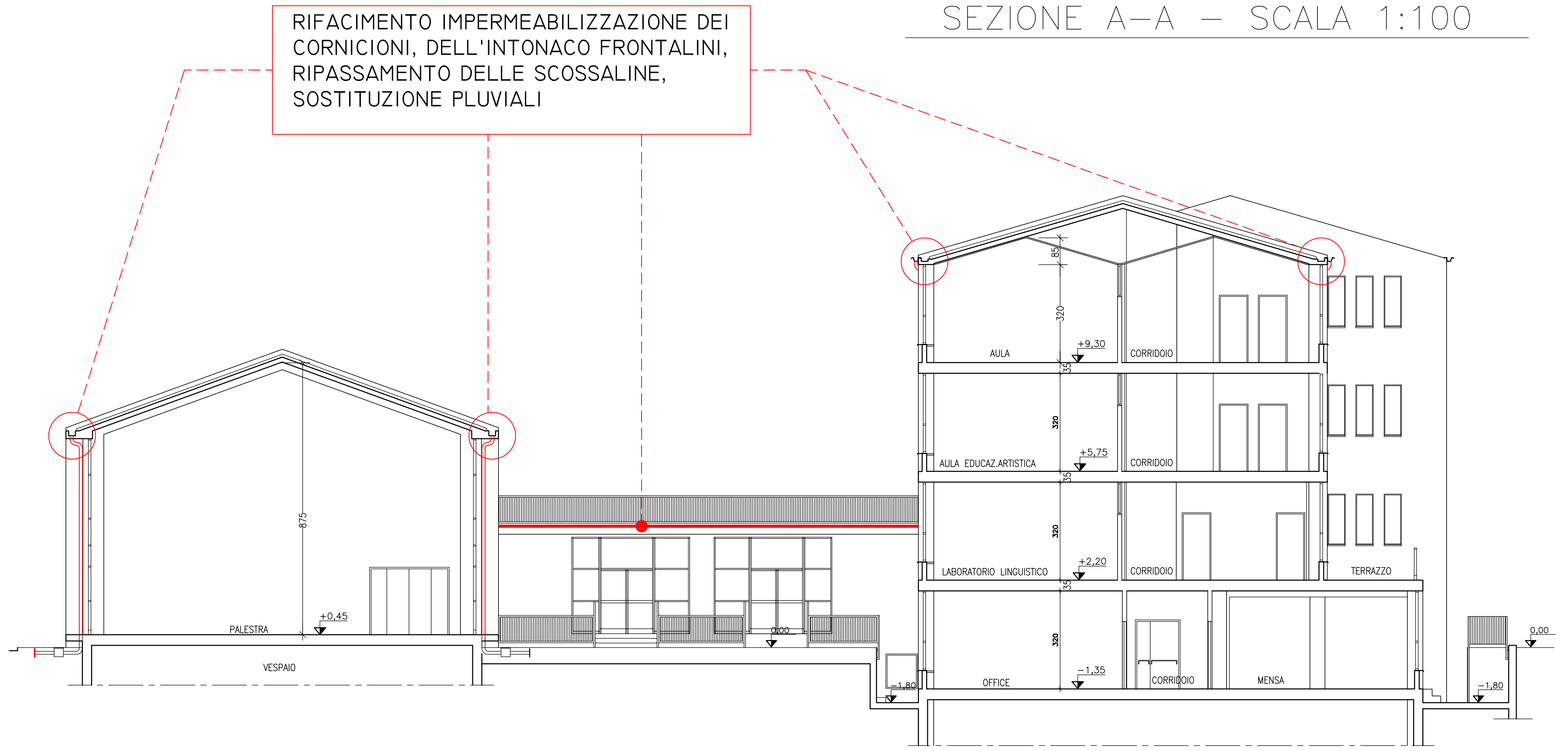

PARTICOLARE CANCELLO – SCALA 1:20

* La misura effettiva verrà determinata in opera in funzione delle tolleranze esecutive
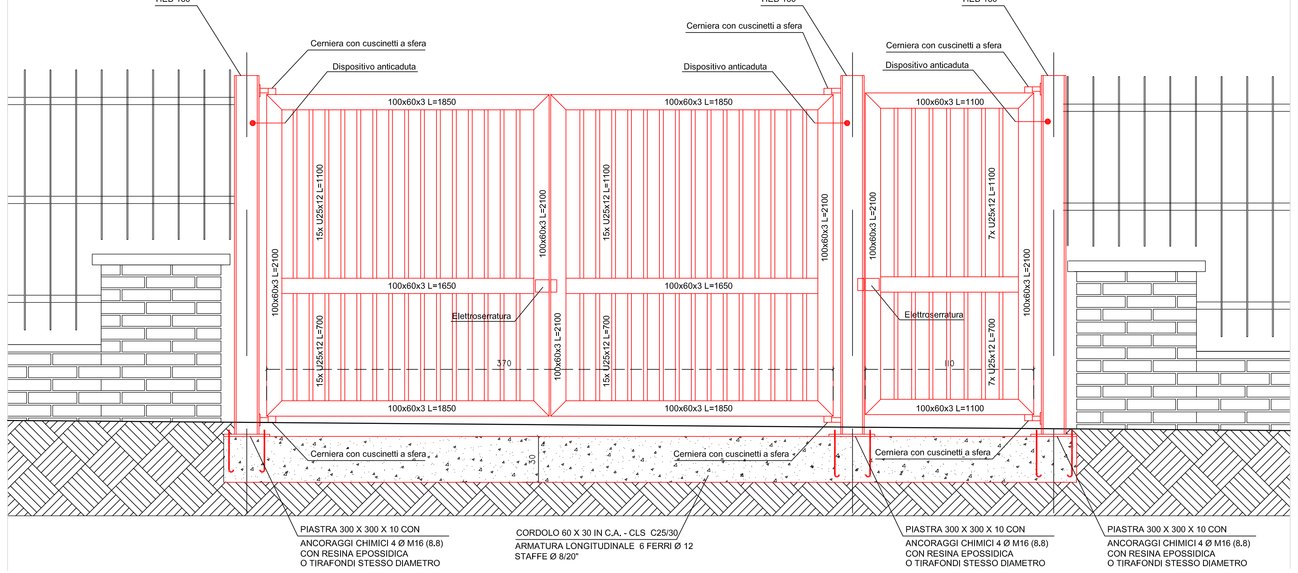
Acciaio S235
Zincatura a caldo conf. UNI EN ISO 1461 + verniciatura con smalto epossidfico
Marcatura CE UNI EN 13241-1 (sist. val. classe 4) di cancello e portoncino