

CITTA' DI TORINO
 VICE DIREZIONE SERVIZI TECNICI, AMBIENTE,
 EDILIZIA RESIDENZIALE PUBBLICA E SPORT
 -SETTORE EDILIZIA SCOLASTICA-

SCUOLA ELEMENTARE

"San Francesco d'Assisi" Via Giulia di Barolo n.8
 AREA OVEST - CIRCOSCRIZIONE 1 -

RECUPERO FUNZIONALE EDIFICI SCOLASTICI RICHIEDENTI NELLE
 CIRCOSCRIZIONI 3,4 E 1 CENTRO
 AREA OVEST - BILANCIO 2015

GRUPPO DI LAVORO
 Geom. Massimo MANCINI
 Geom. Antonio VOIRE
 Geom. Roberto FERRARI
 Geom. Davide PARABENTILLO

IL PROGETTISTA : Arch. Marcello PIANIGONE

RESPONSABILE PROCEDIMENTO
 E DIRIGENTE DI SETTORE Arch. Isabella QUINTO



PROGETTO ESECUTIVO

OGGETTO - STRALCIO PAULINERICO scala 1:1000
 -PILASTRI IN CEMENTO scala 1:200
 -ALICO SERRAMENTI
 -PARTICOLARE COSTRUTTIVO SCALA 1:10


INDIC-F.I.E. Spas PnI
 110
 RIFERIMENTO:
 N° PROG.:
 SCALA
 TAVOLE

REV	MODIFICAZIONE	DATA	DISSEGNIATORE
0		Giugno, 2018	
1			
2			
3			
4			
5			

TAVOLA
2

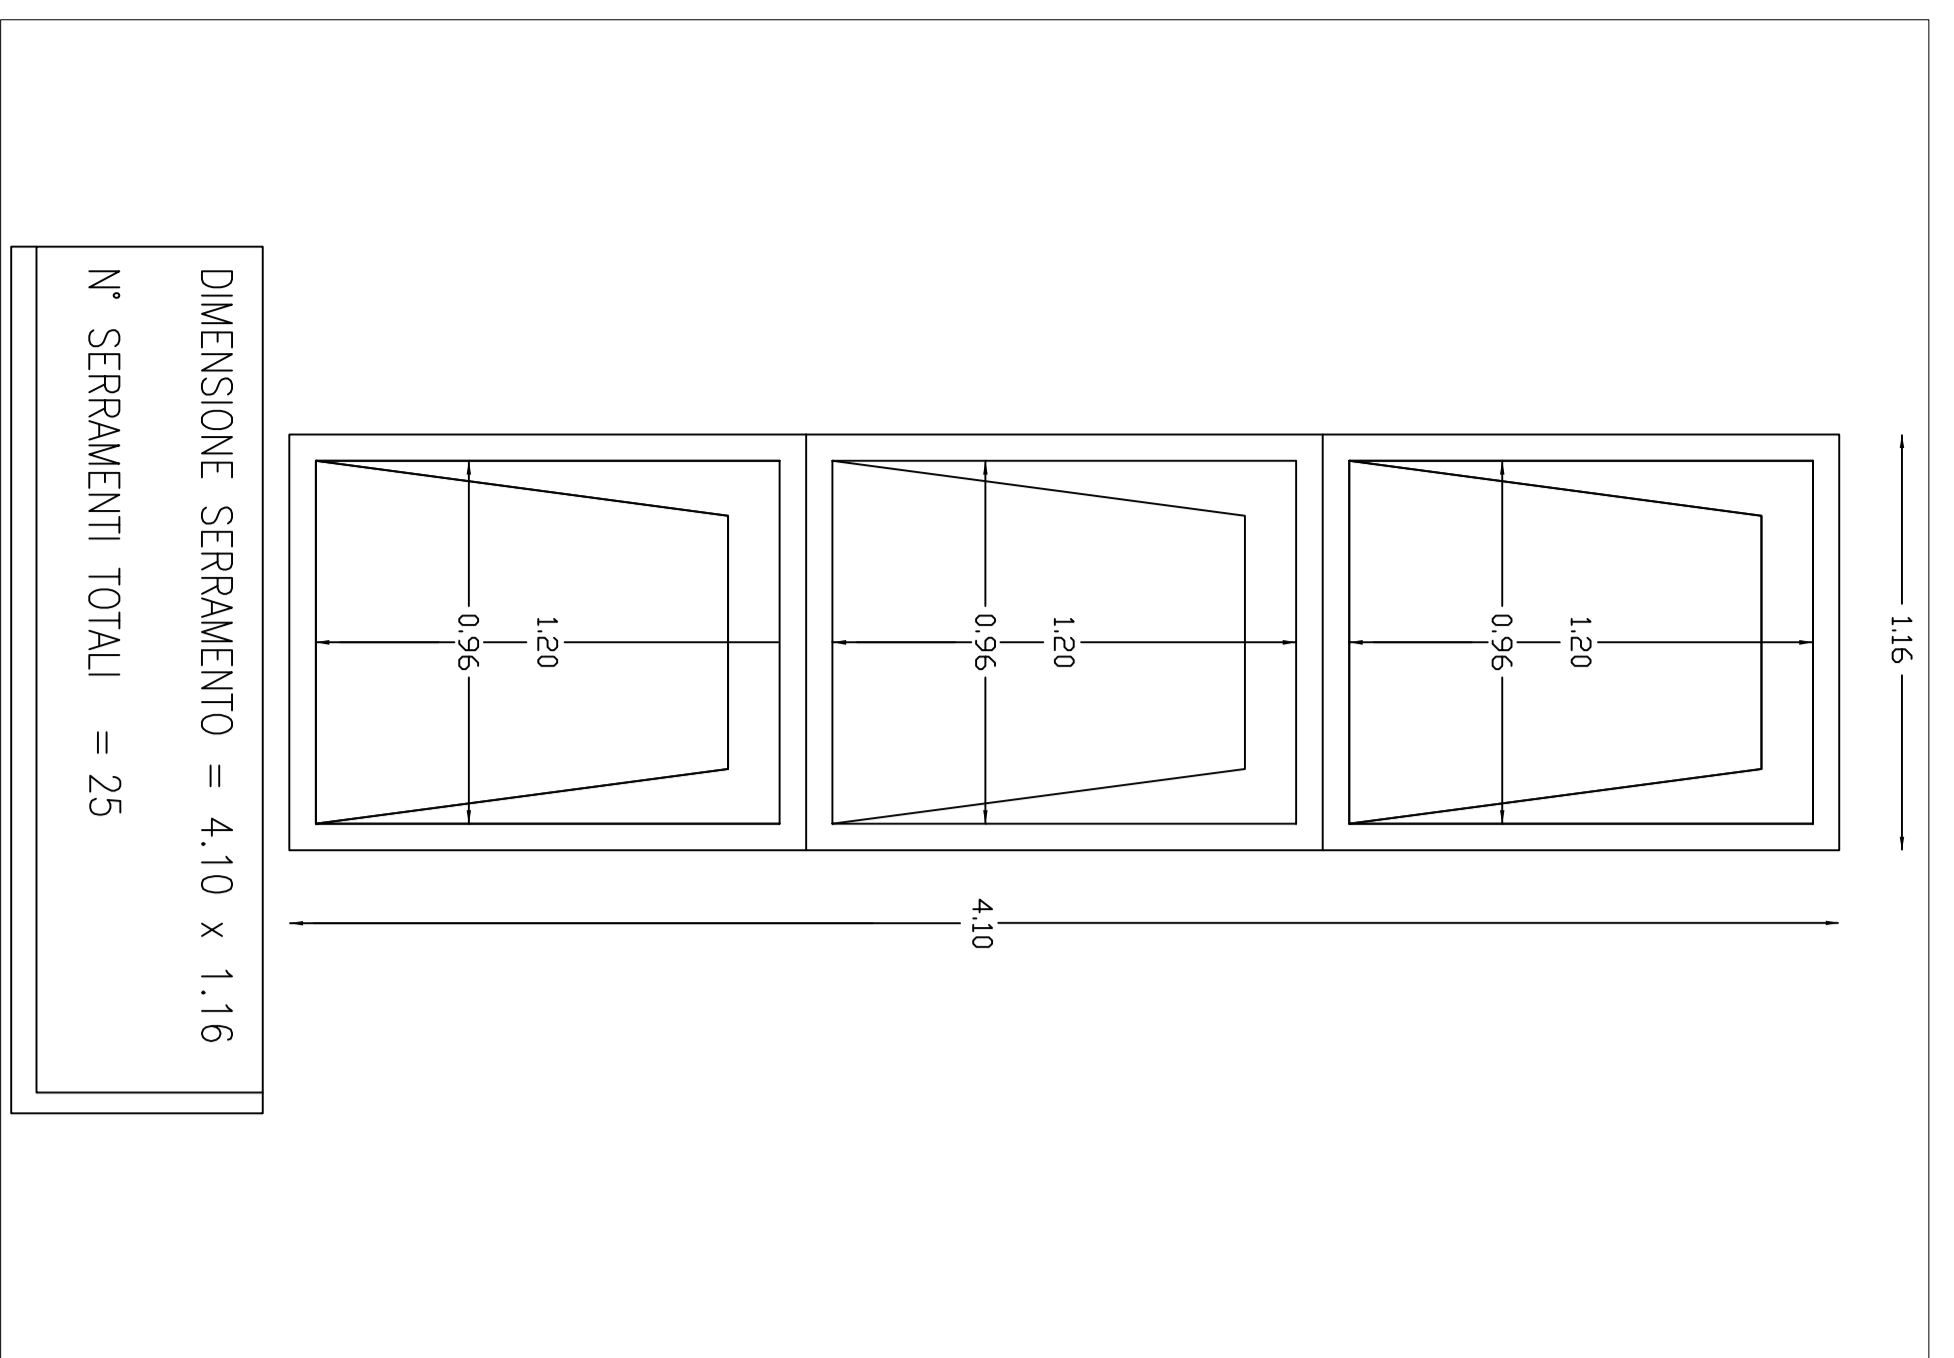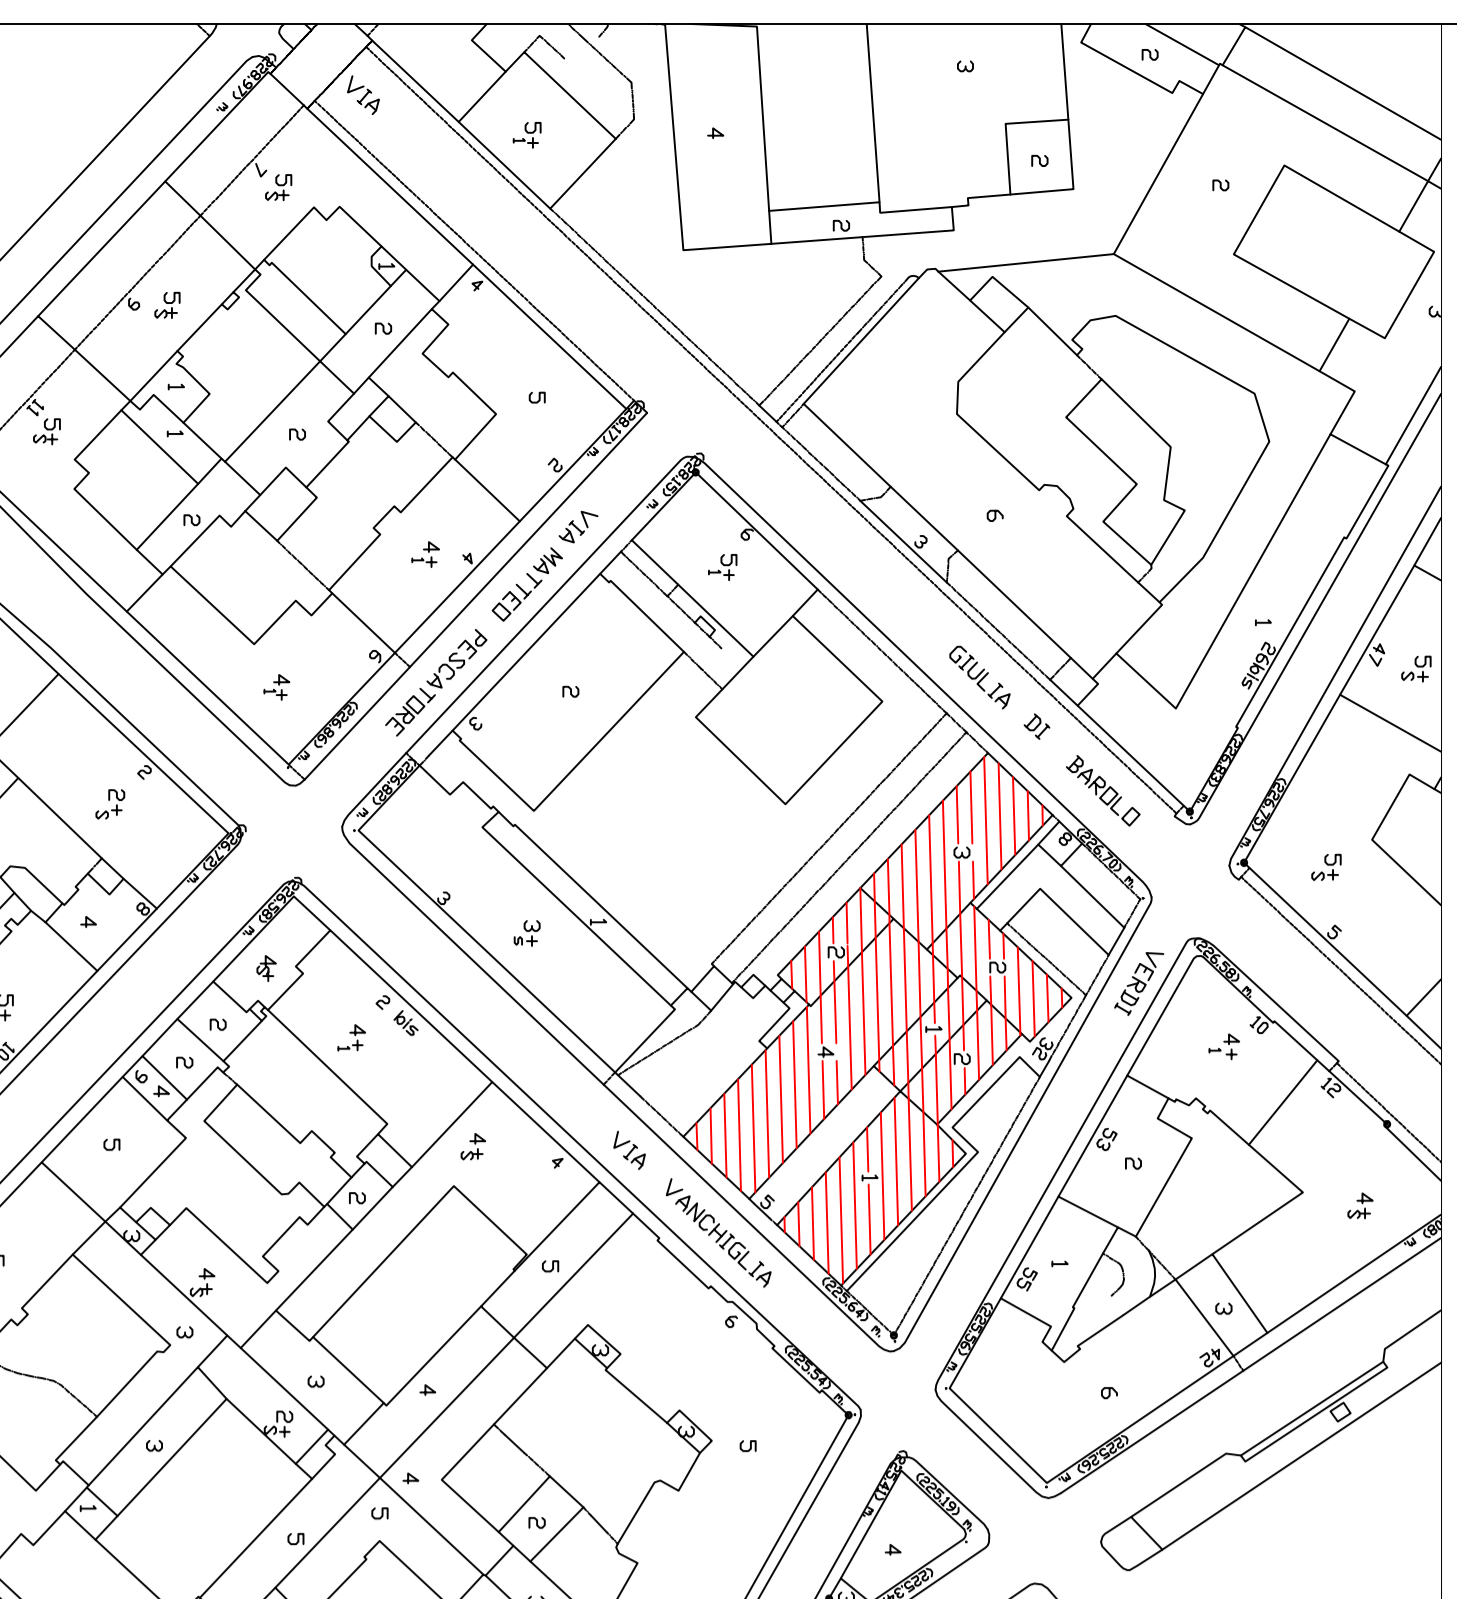


La misura effettiva verrà determinata in opera in
 funzione delle tolleranze esecutive

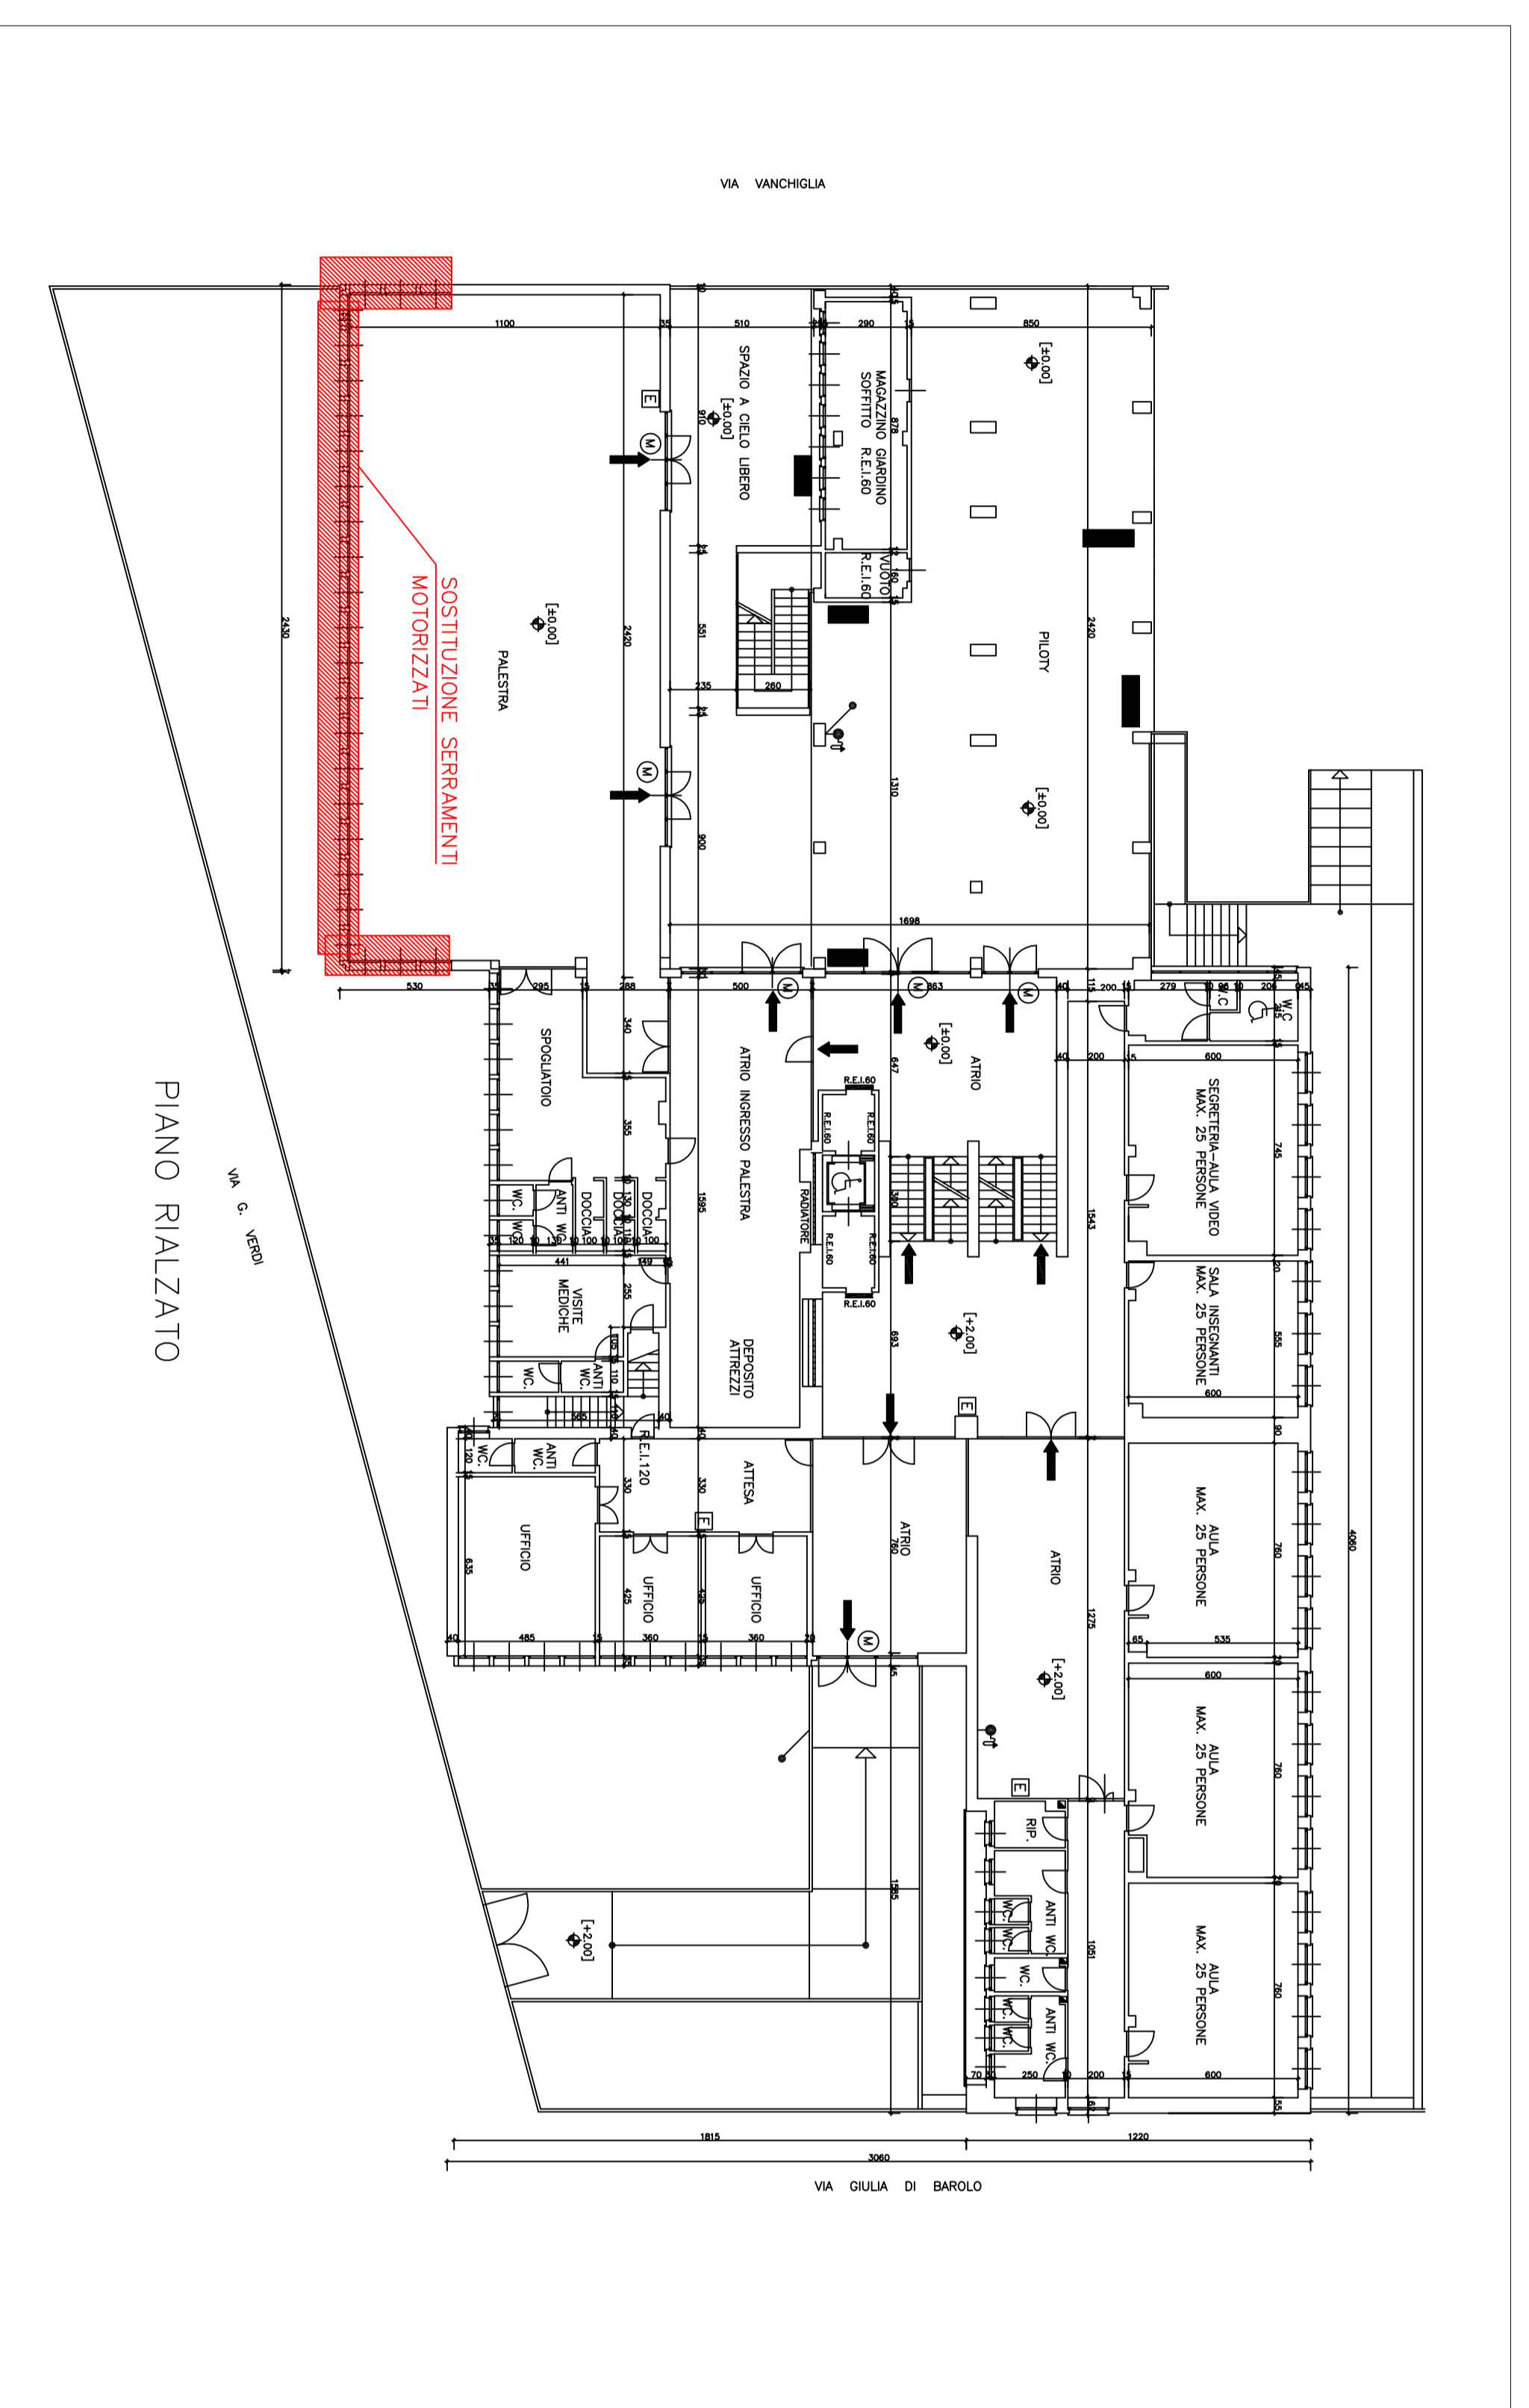

SERRAMENTI PALESTRA (dato strada)



SERRAMENTI PALESTRA (dato giridino)

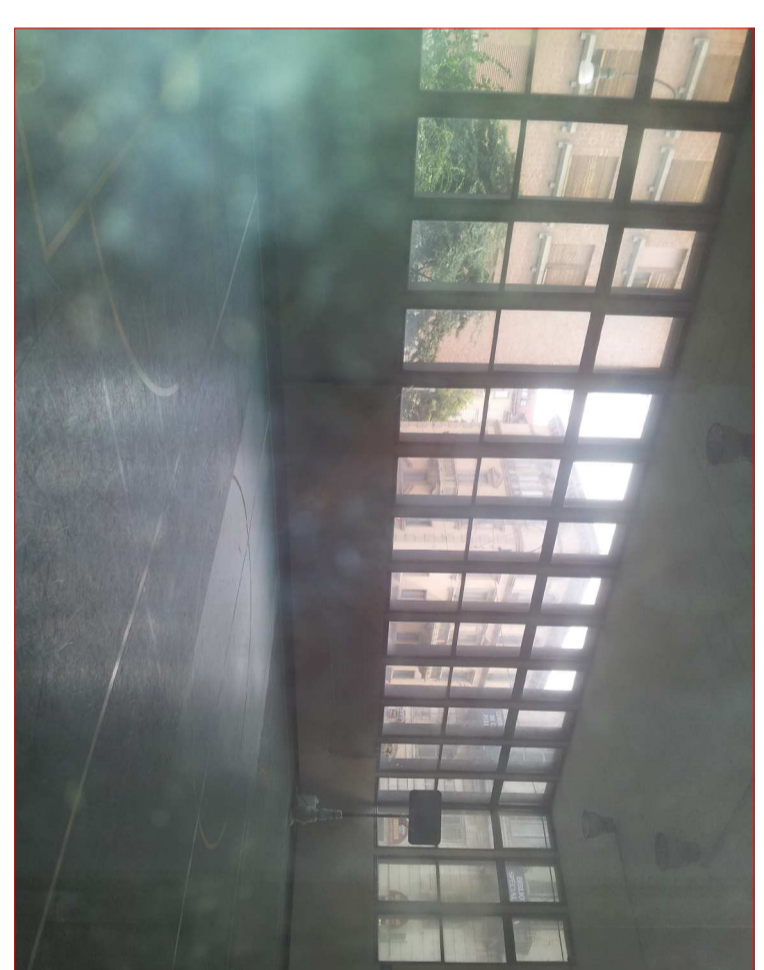

SERRAMENTI PALESTRA (interno palestra)

