

CITTA' DI TORINO
 VICE DIREZIONE SERVIZI TECNICI, AMBIENTE,
 EDILIZIA RESIDENZIALE PUBBLICA E SCOLASTICA
 -SETTORE EDILIZIA SCOLASTICA-

SCUOLA MATERNA
 "KENNEDY MARIE KUIPHE" Via Pietro Cosca n°115/21
 AREA OVEST - CIRCOSCRIZIONE 4 -


RECUPERO FUNZIONALE EDIFICI SCOLASTICI RICADENTI NELLE
 CIRCOSCRIZIONI 3,4 E 1 CENTRO
 AREA OVEST - BILANCIO 2015

GRUPPO DI LAVORO
 Geom. Massimo MARCONI
 Geom. Massimo MARI
 Arch. Fabio ANDREOTTI
 Geom. Davide FARFARIELLO


II. PROGETTISTA : Arch. Marcello FRANZIGONE
 RESPONSABILE PROCEDIMENTO
 E DIRIGENTE DI SETTORE Arch. Isabella QUINTO

PROGETTO ESECUTIVO

OGGETTO		STRALCIO PLANIMETRICO scala 1:1000		NOME-FILE: Scia Pad	
-PARTICOLARE COSTRUTTIVI scala 1:10		-PARTICOLARE COSTRUTTIVI scala 1:10		RIFERIMENTO: 1:10	
REV		MODIFICAZIONE	DATA	OSSESSANTE	SCALA
0			02/09/2018		1/1000
1					1/1000
2					1/1000
3					1/1000
4					1/1000
5					1/1000

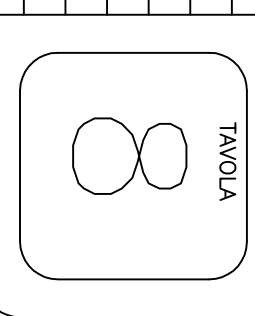

STRALCIO PLANIMETRICO SCALA 1:1000

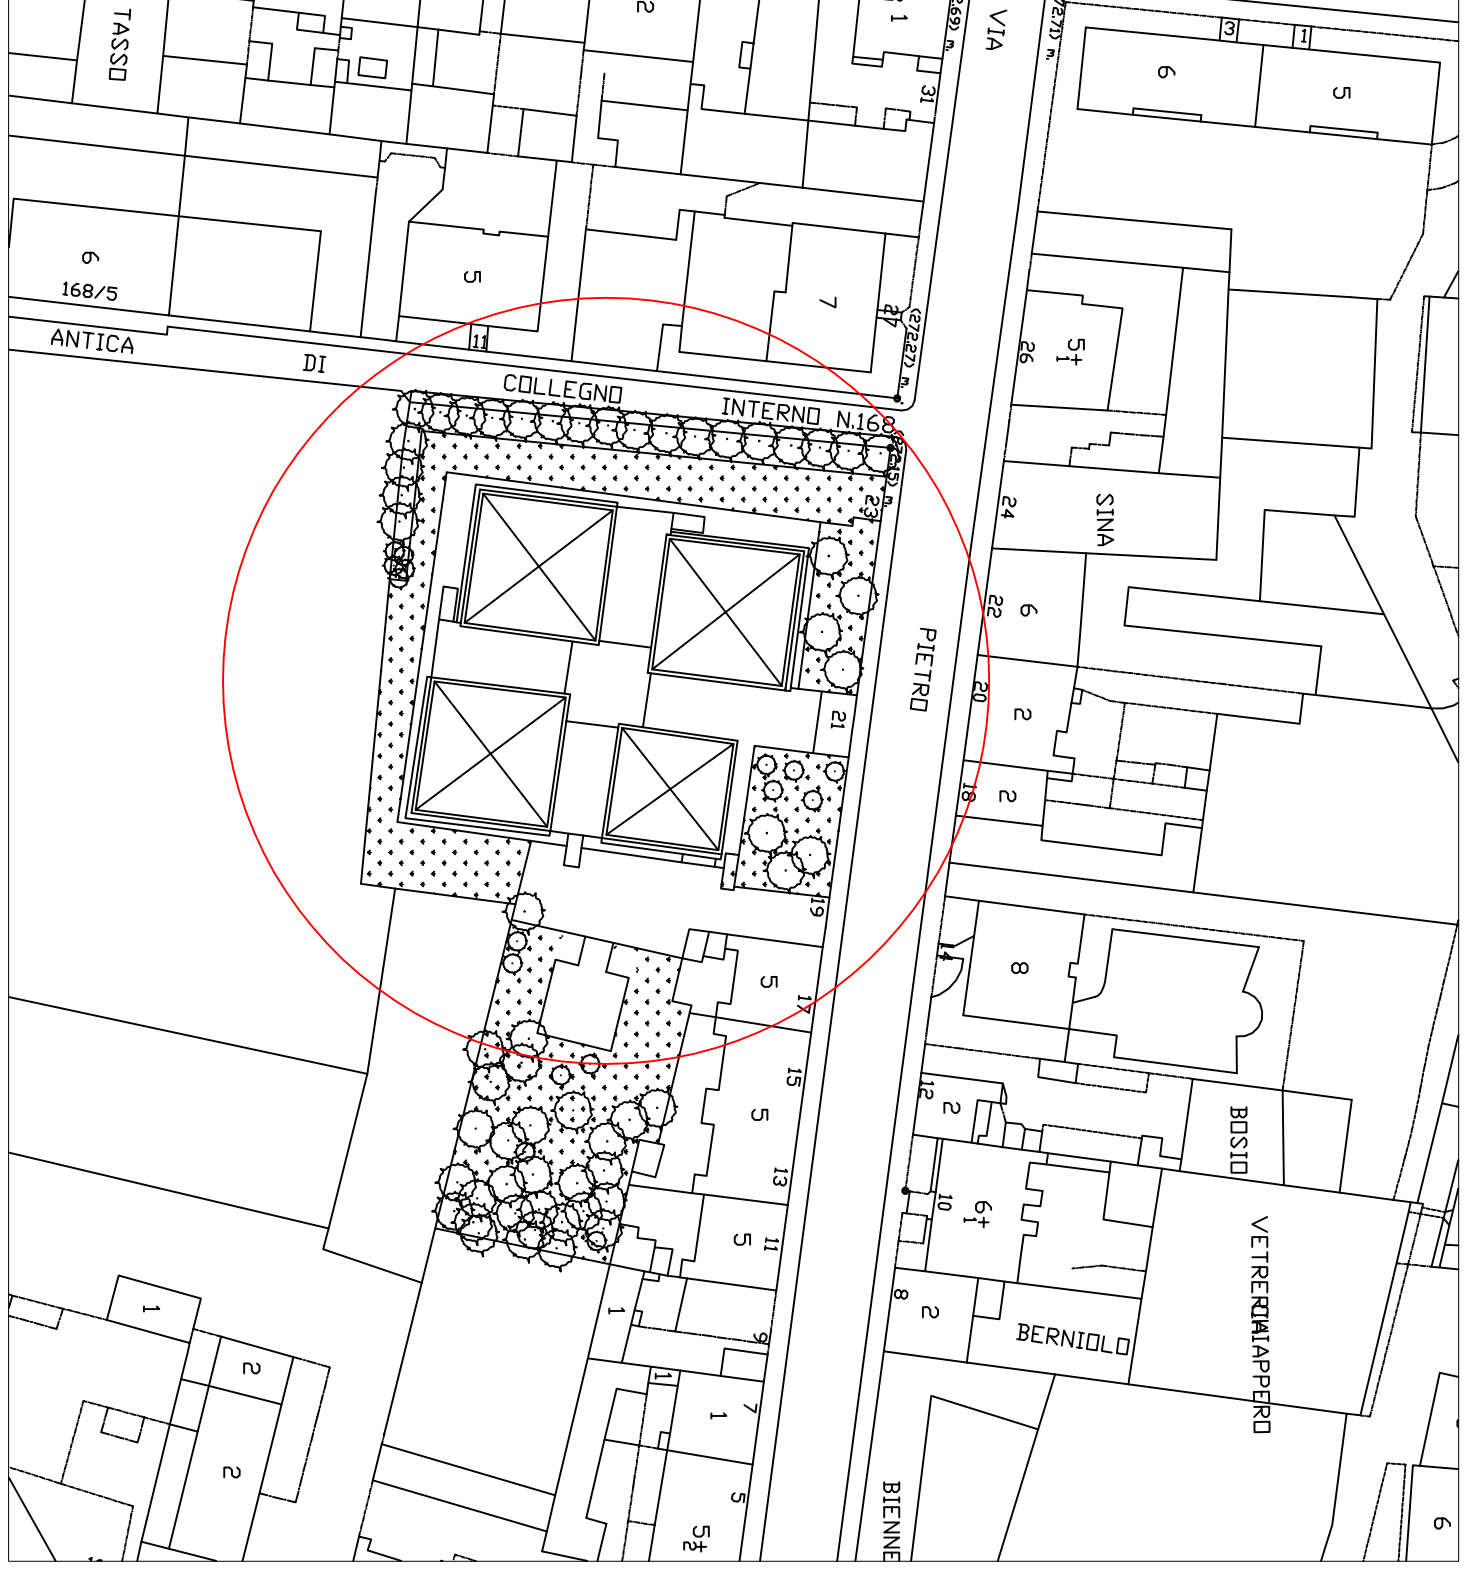

PARTICOLARE "TIPO" - SCALA 1:10

