CITTA' DI TORINO

DIREZIONE SERVIZI TECNICI PER L'EDILIZIA PUBBLICA
–SERVIZIO EDILIZIA SCOLASTICA–

SCUOLA MATERNA "DE MURO"

Via Lessona n. 70 – CIRCOSCRIZIONE 4 –

RECUPERO FUNZIONALE EDIFICI SCOLASTICI RICADENTI NELLE CIRCOSCRIZIONI 3,4 E 1 CENTRO
AREA OVEST – BILANCIO 2015

GRUPPO DI LAVORO

Geom. Massimo MANCIN
Geom. Antonio VOLPE
Arch. Fabio ANDREOTTI
Geom. Davide FARFARIELLO

IL PROGETTISTA

Arch.. Marcello FRANCIONE

RESPONSABILE PROCEDIMENTO E DIRIGENTE DI SETTORE

Arch. Isabella QUINTO

PROGETTO ESECUTIVO

OGGETTO
–STRALCIO PLANIMETRICO scala 1:1000
–PIANTA PIANO COPERTURA – scala 1:100
–SEZIONI – scala 1:100
–PARTICOLARE COSTRUTTIVO – scala 1:10
–FOTO PARTICOLARI

NOME–FILE | Scala Plot 1:10
RIFERIMENTO: N° PROG.:
SCALA VARIE

REV	MODIFICHE	DATA	DISEGNATORE
0	REALIZZATO	GIUGNO 2016	
1			
2			
3			
4			
5			

TAVOLA 9

STRALCIO PLANIMETRICO

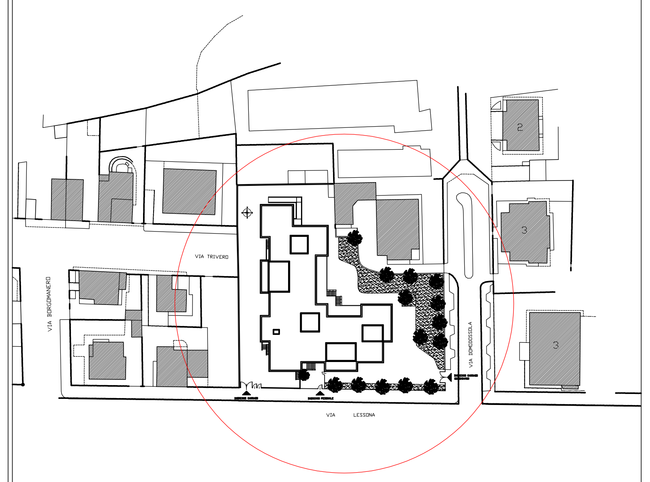

PARTICOLARI ALLACCIAMENTO TUBAZIONI ACQUE METEORICHE

POZZETTO PLUVIALE SIFONATO
pozzetto pluviale sifonato con sigillo ispezionabile

particolare costruttivo

PIANTA

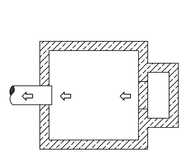

SEZIONE

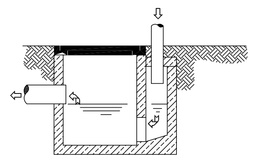

PEZZI SPECIALI
pezzo speciale per raccordi di tubazioni con diversi diametri

particolare costruttivo

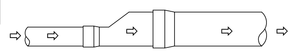

PEZZI SPECIALI
pezzi speciali a 45° per cambi direzione delle tubazioni.

particolari costruttivi

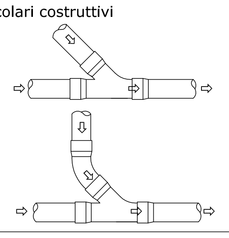

PIANTA PIANO COPERTURA

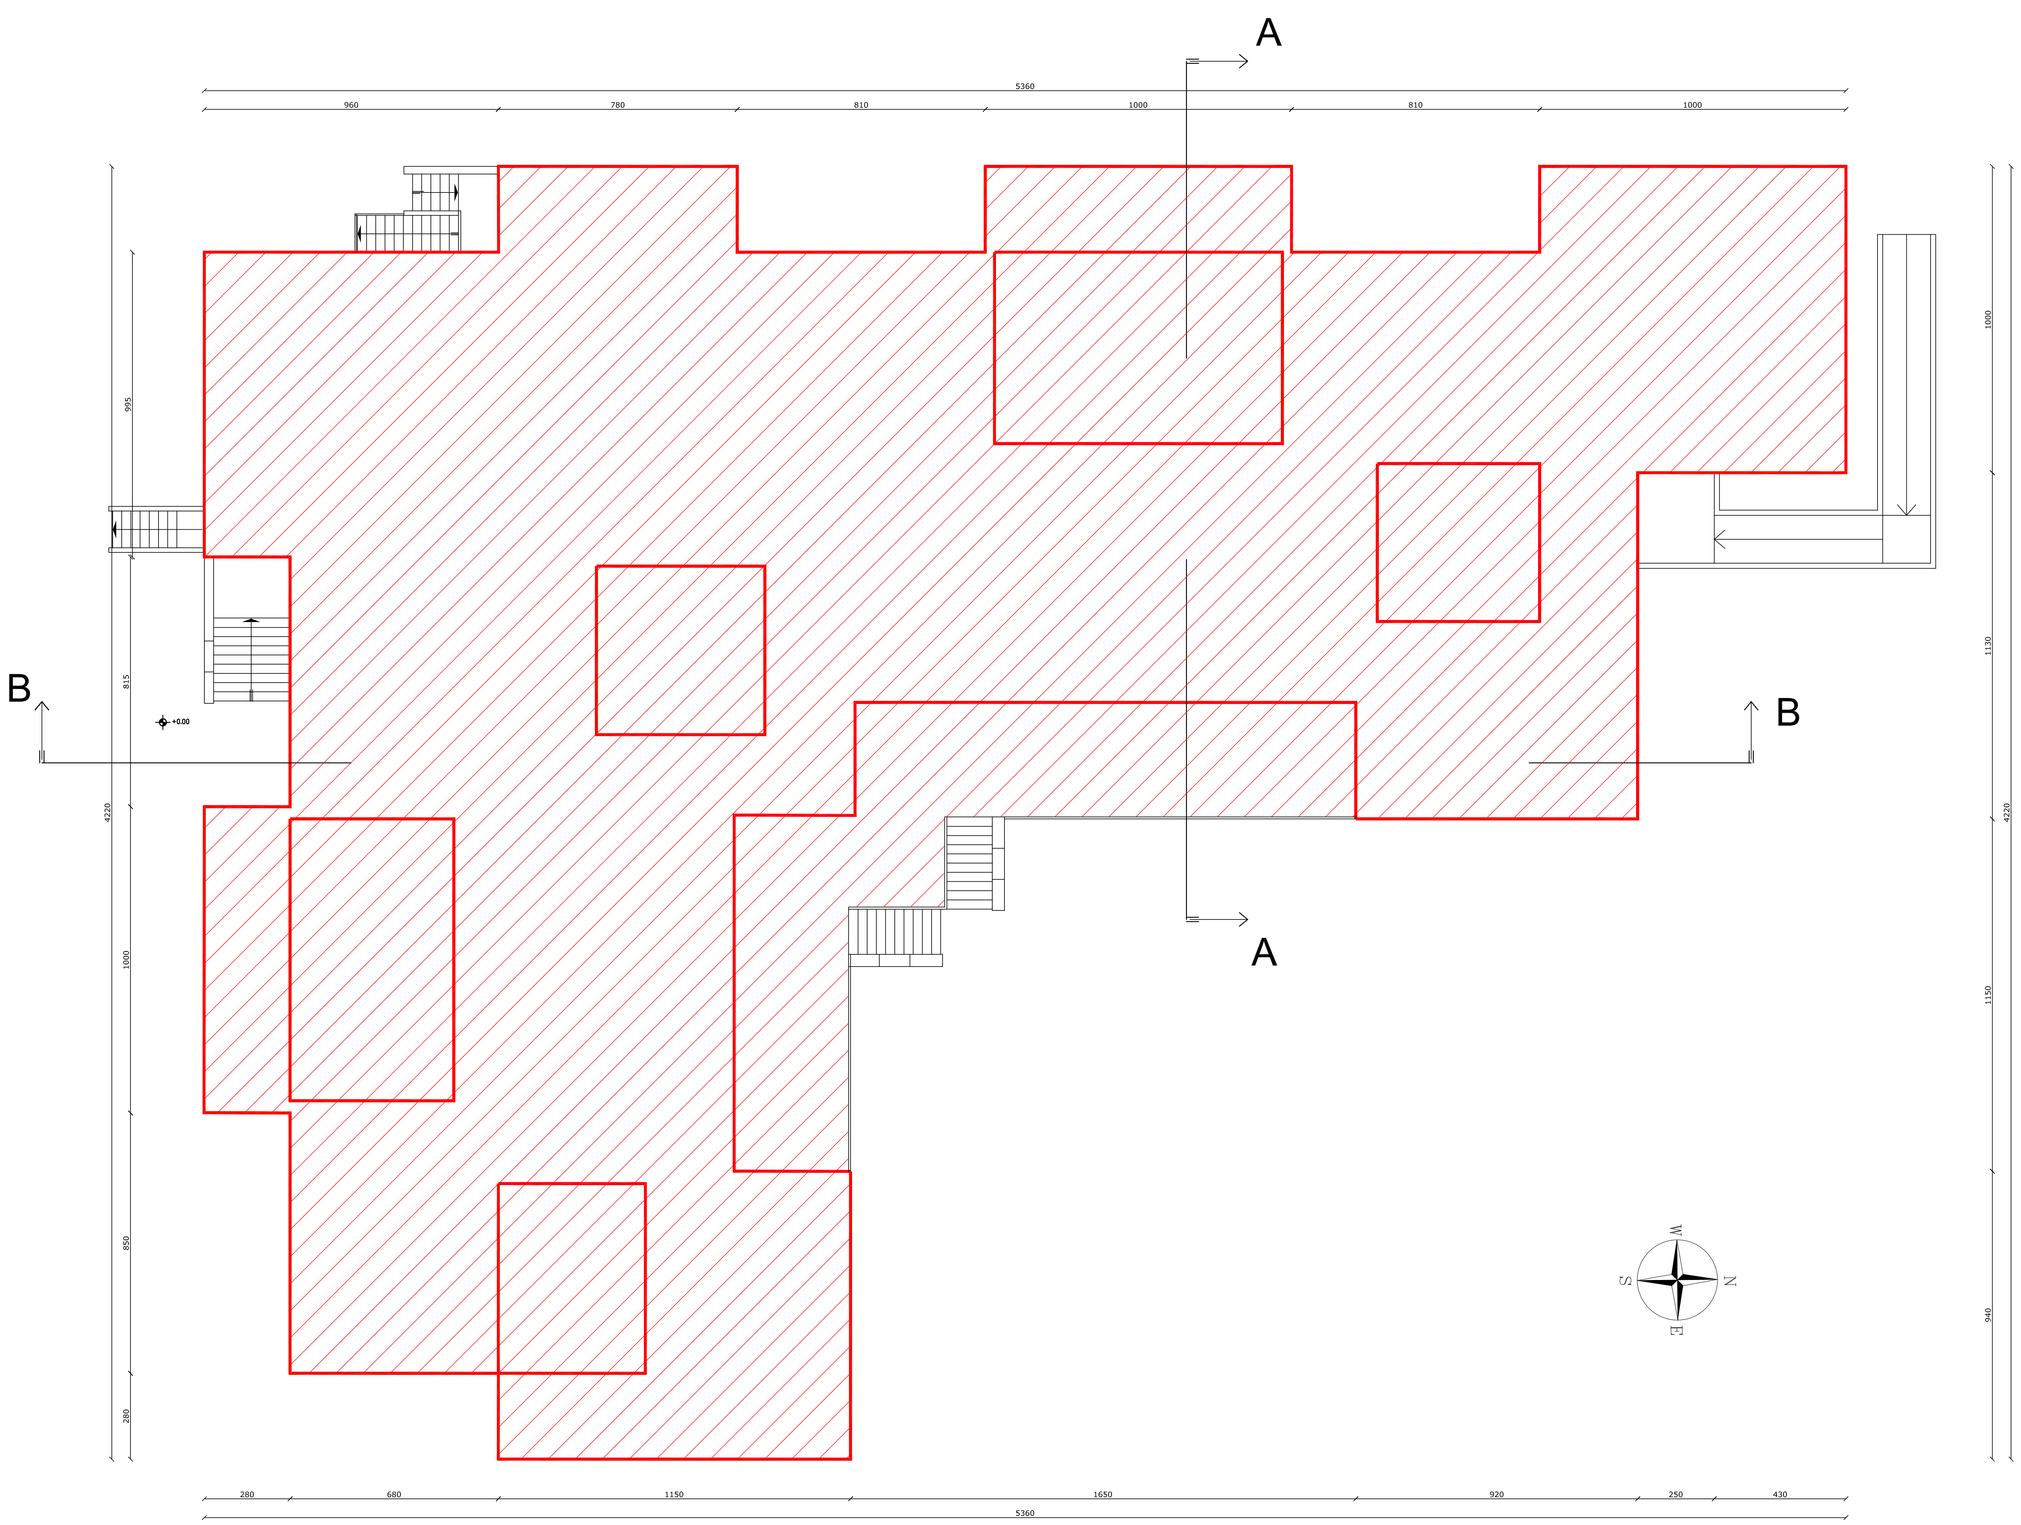

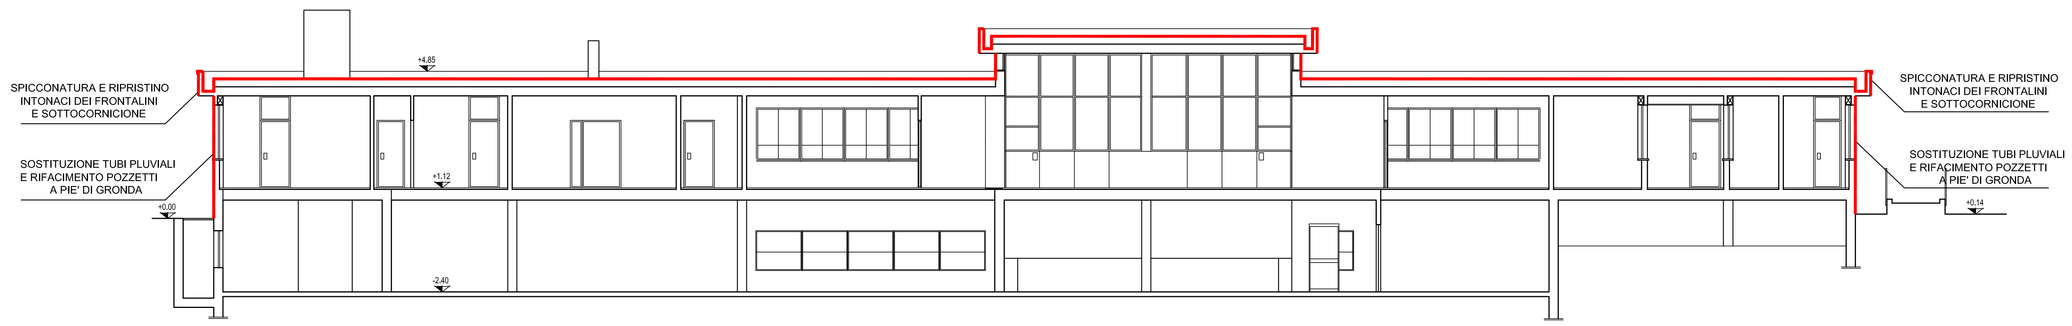

SEZIONE A-A

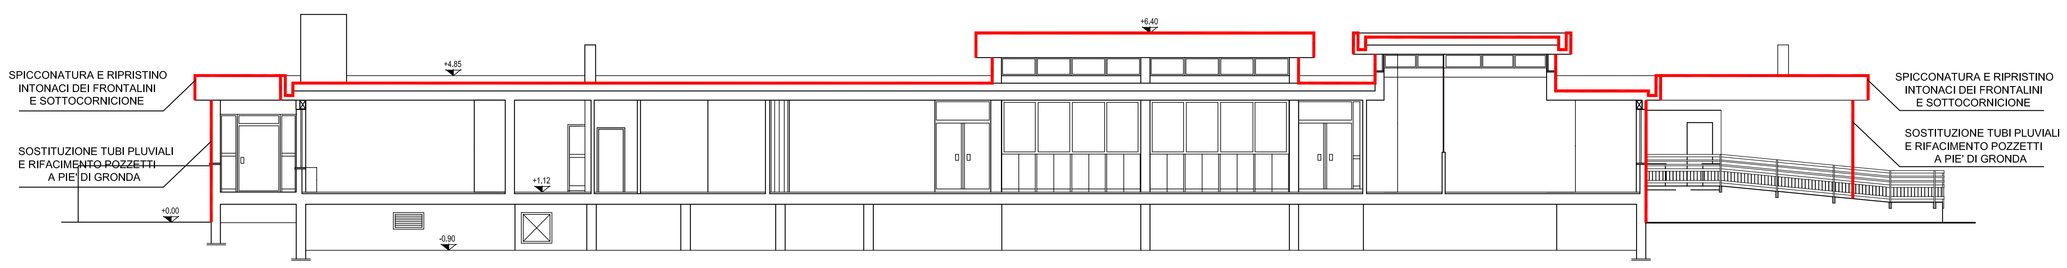

SEZIONE B-B

PARTICOLARE

RISVOLTO VERTICALE CORNICIONE

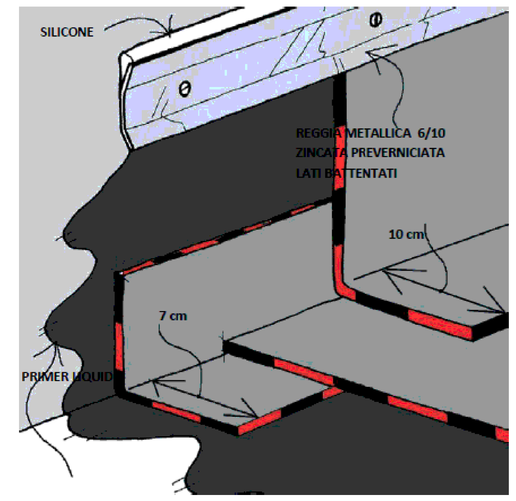

PARTICOLARE
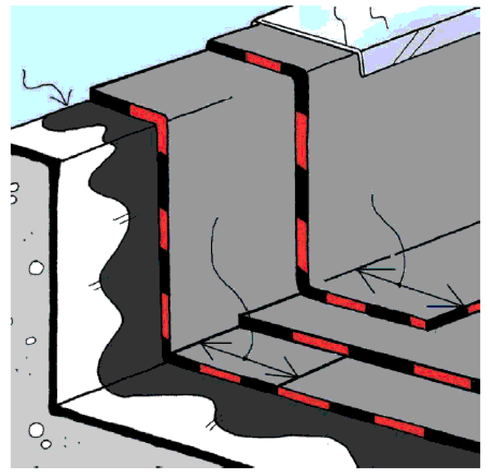
RISVOLTO VERTICALE CORNICIONE