

CITTA' DI TORINO

DIREZIONE EDIFICI MUNICIPALI, PATRIMONIO E VERDE
SERVIZIO GRANDI OPERE DEL VERDE

MANUTANZIONE STRAORDINARIA DEL VERDE
Interventi in parchi, giardini ed aree verdi
Cod. LL.PP. 4052 - CUP C14H15000350004

Progettisti
p.a. Luisa BARBI
geom. Nicola COSTANZO

Collaboratori:
geom. Silvia CANNARIATO
p.a. Maria Caterina ALPOZZO
p.t. Flavio ORLANDI
doc. Laura ZAPPALÀ
doc. Fabio AZZALINI
geom. Danilo PANEALBO

**Responsabile di Procedimento
e Dirigente del Servizio:**
arch. Sabino PALERMO



PROGETTO ESECUTIVO

TESORIERA - INTERVENTI PER IL RIPRISTINO A PARCO
DELL'AREA EX BOCCIOPIA

REV.	MODIFICHE	Data elaborazione	Data stampa	DISEGNATORE	Tav. 1
0		Nov 2014		L. Cantoro	
1					
2					
3					

Scale: -

File: Y:\5052\Progetto Definitivo\Tav.1_Tesoriera.dwg

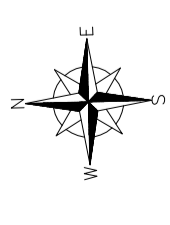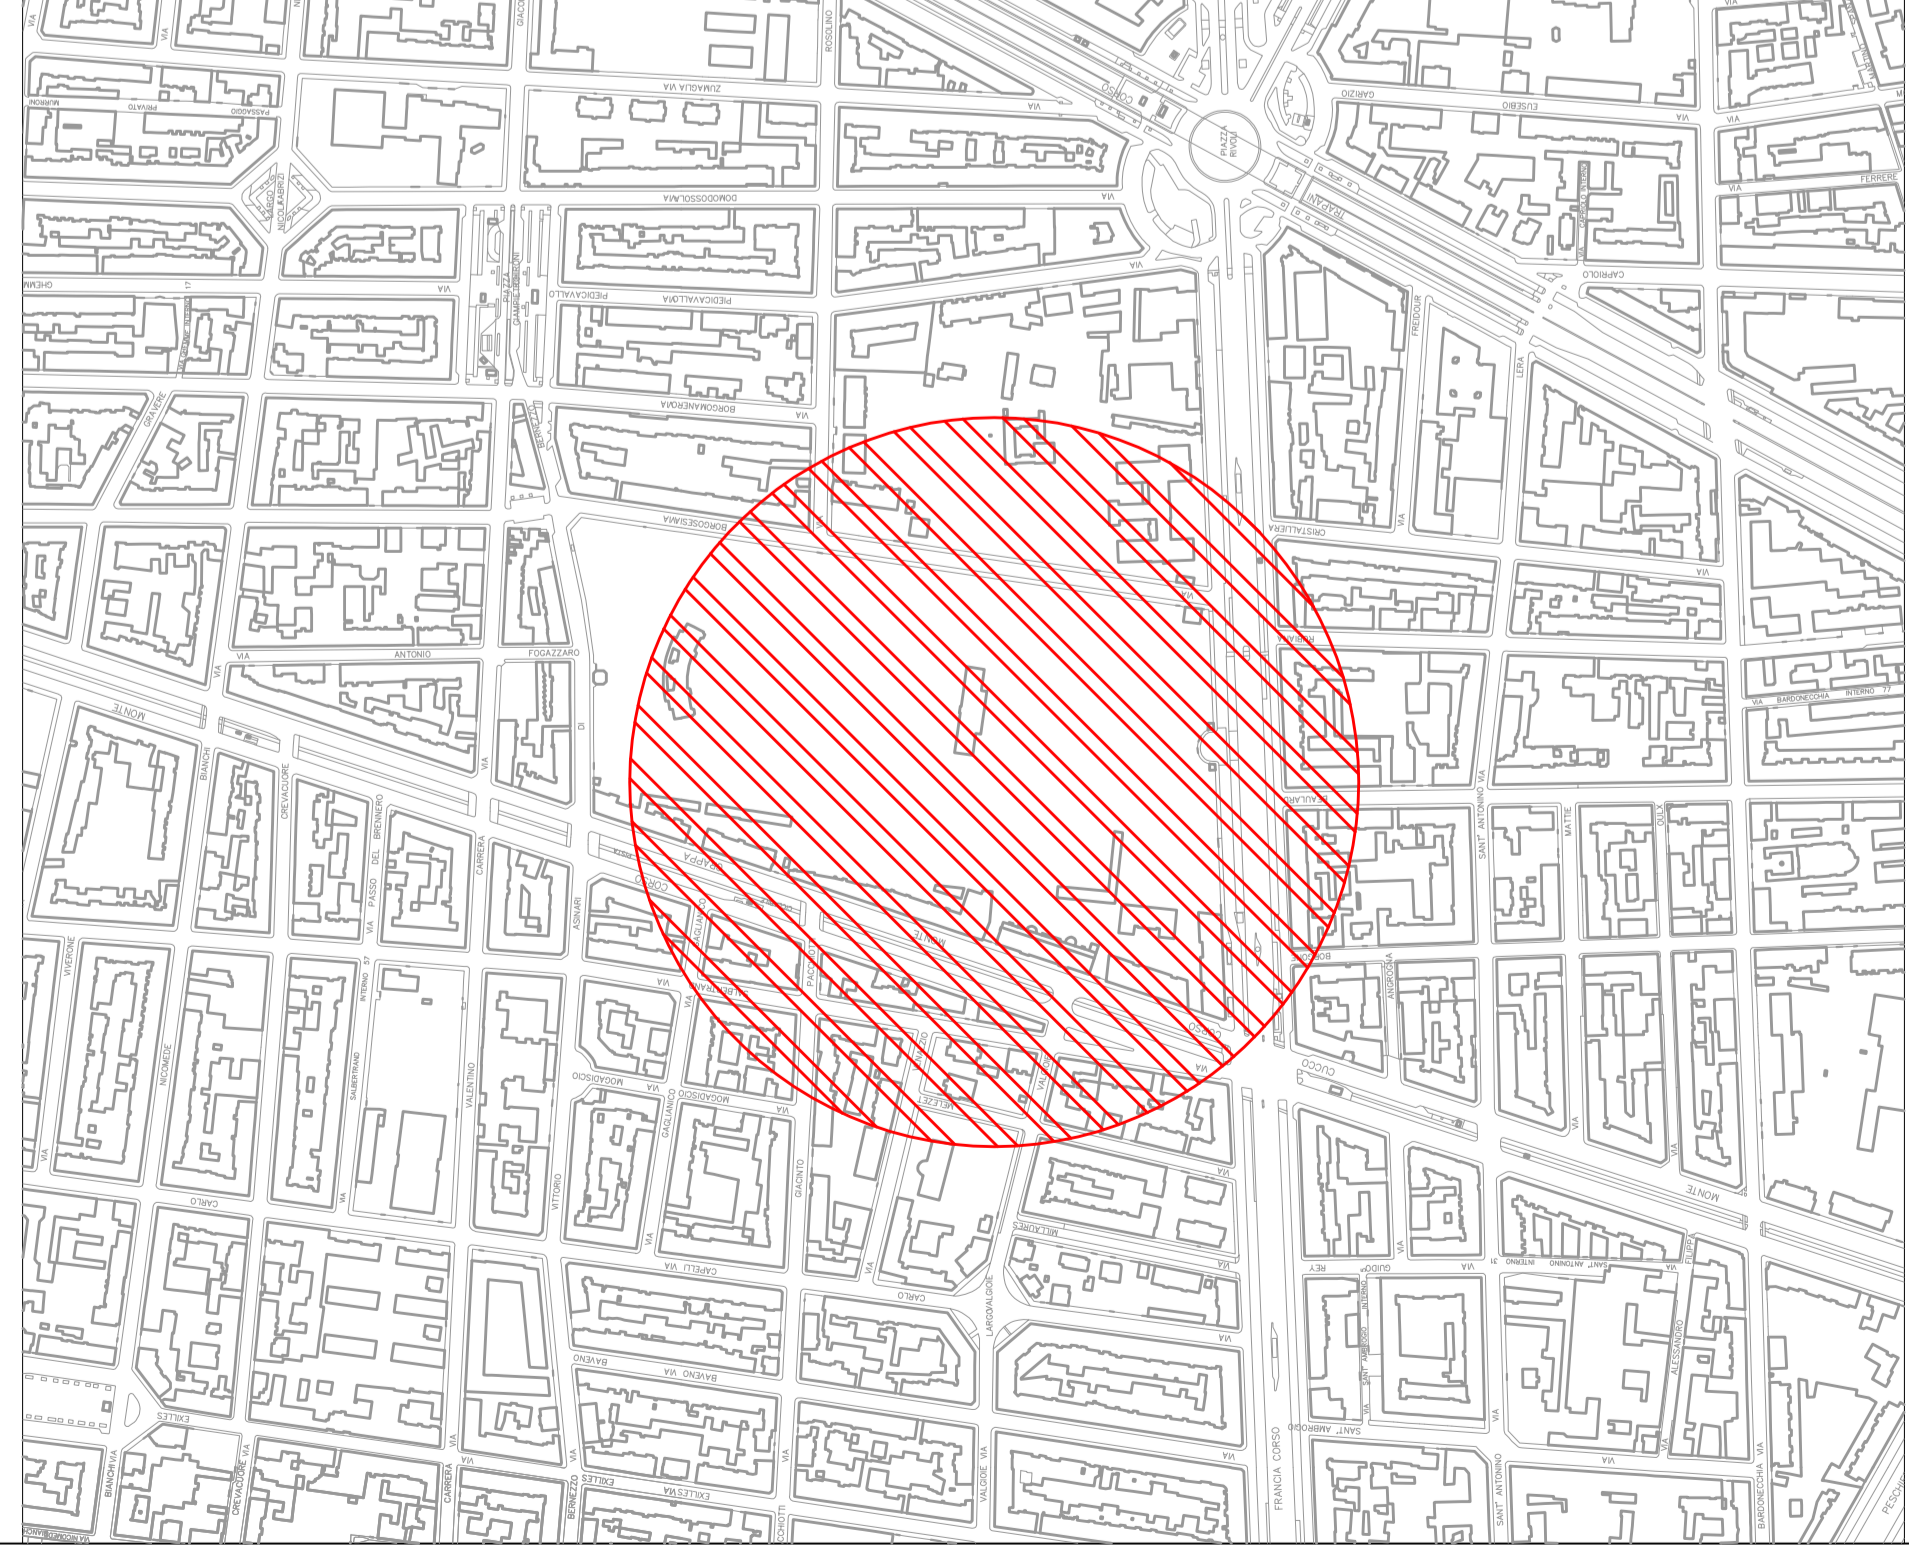

AREA DI INTERVENTO
SCALA 1: 5.000



POLVERE DI ROCCIA CM 3

MISTO FRANTUMATO STABILIZZATO CM 10

MISTO GRANULARE ANIDRO CM 20

STRADINI
SCALA 1: 20

CASSONETTO DI TERRA AGRARIA DI CM 40

PRATO
SCALA 1: 20