CITTA' DI TORINO

DIREZIONE SERVIZI TECNICI
PER L'EDILIZIA PUBBLICA
SERVIZIO EDILIZIA SCOLASTICA

RECUPERO FUNZIONALE PER ADEGUAMENTO NORMATIVO
MANUFATTI CONTENENTE AMIANTO/FAV
NEGLI EDIFICI SCOLASTICI DI OGNI ORDINE E GRADO

Scuola Secondaria di Primo Grado, Via Capelli, 66 - TORINO

GRUPPO DI LAVORO

Arch. BRACH BETTAS Silvano

Geom. Giorgio CARERI

PROGETTISTA

Geom. Raffaele SCILANGA

RESPONSABILE PROCEDIMENTO
E DIRIGENTE DEL SERVIZIO

Arch. Isabella QUINTO

PROGETTO ESECUTIVO

OGGETTO

STATO ATTUALE E DI PROGETTO

Planimetria generale
Pianta piano seminterrato

NOME-FILE	Scala Plot
01N01DA620.dwg	1:10
RIFERIMENTO	settembre 2015
SCALA	1:100

REV	MODIFICHE	DATA	DISEGNATORE
0			
1			
2			
3			
4			
5			

ELABORATO 02

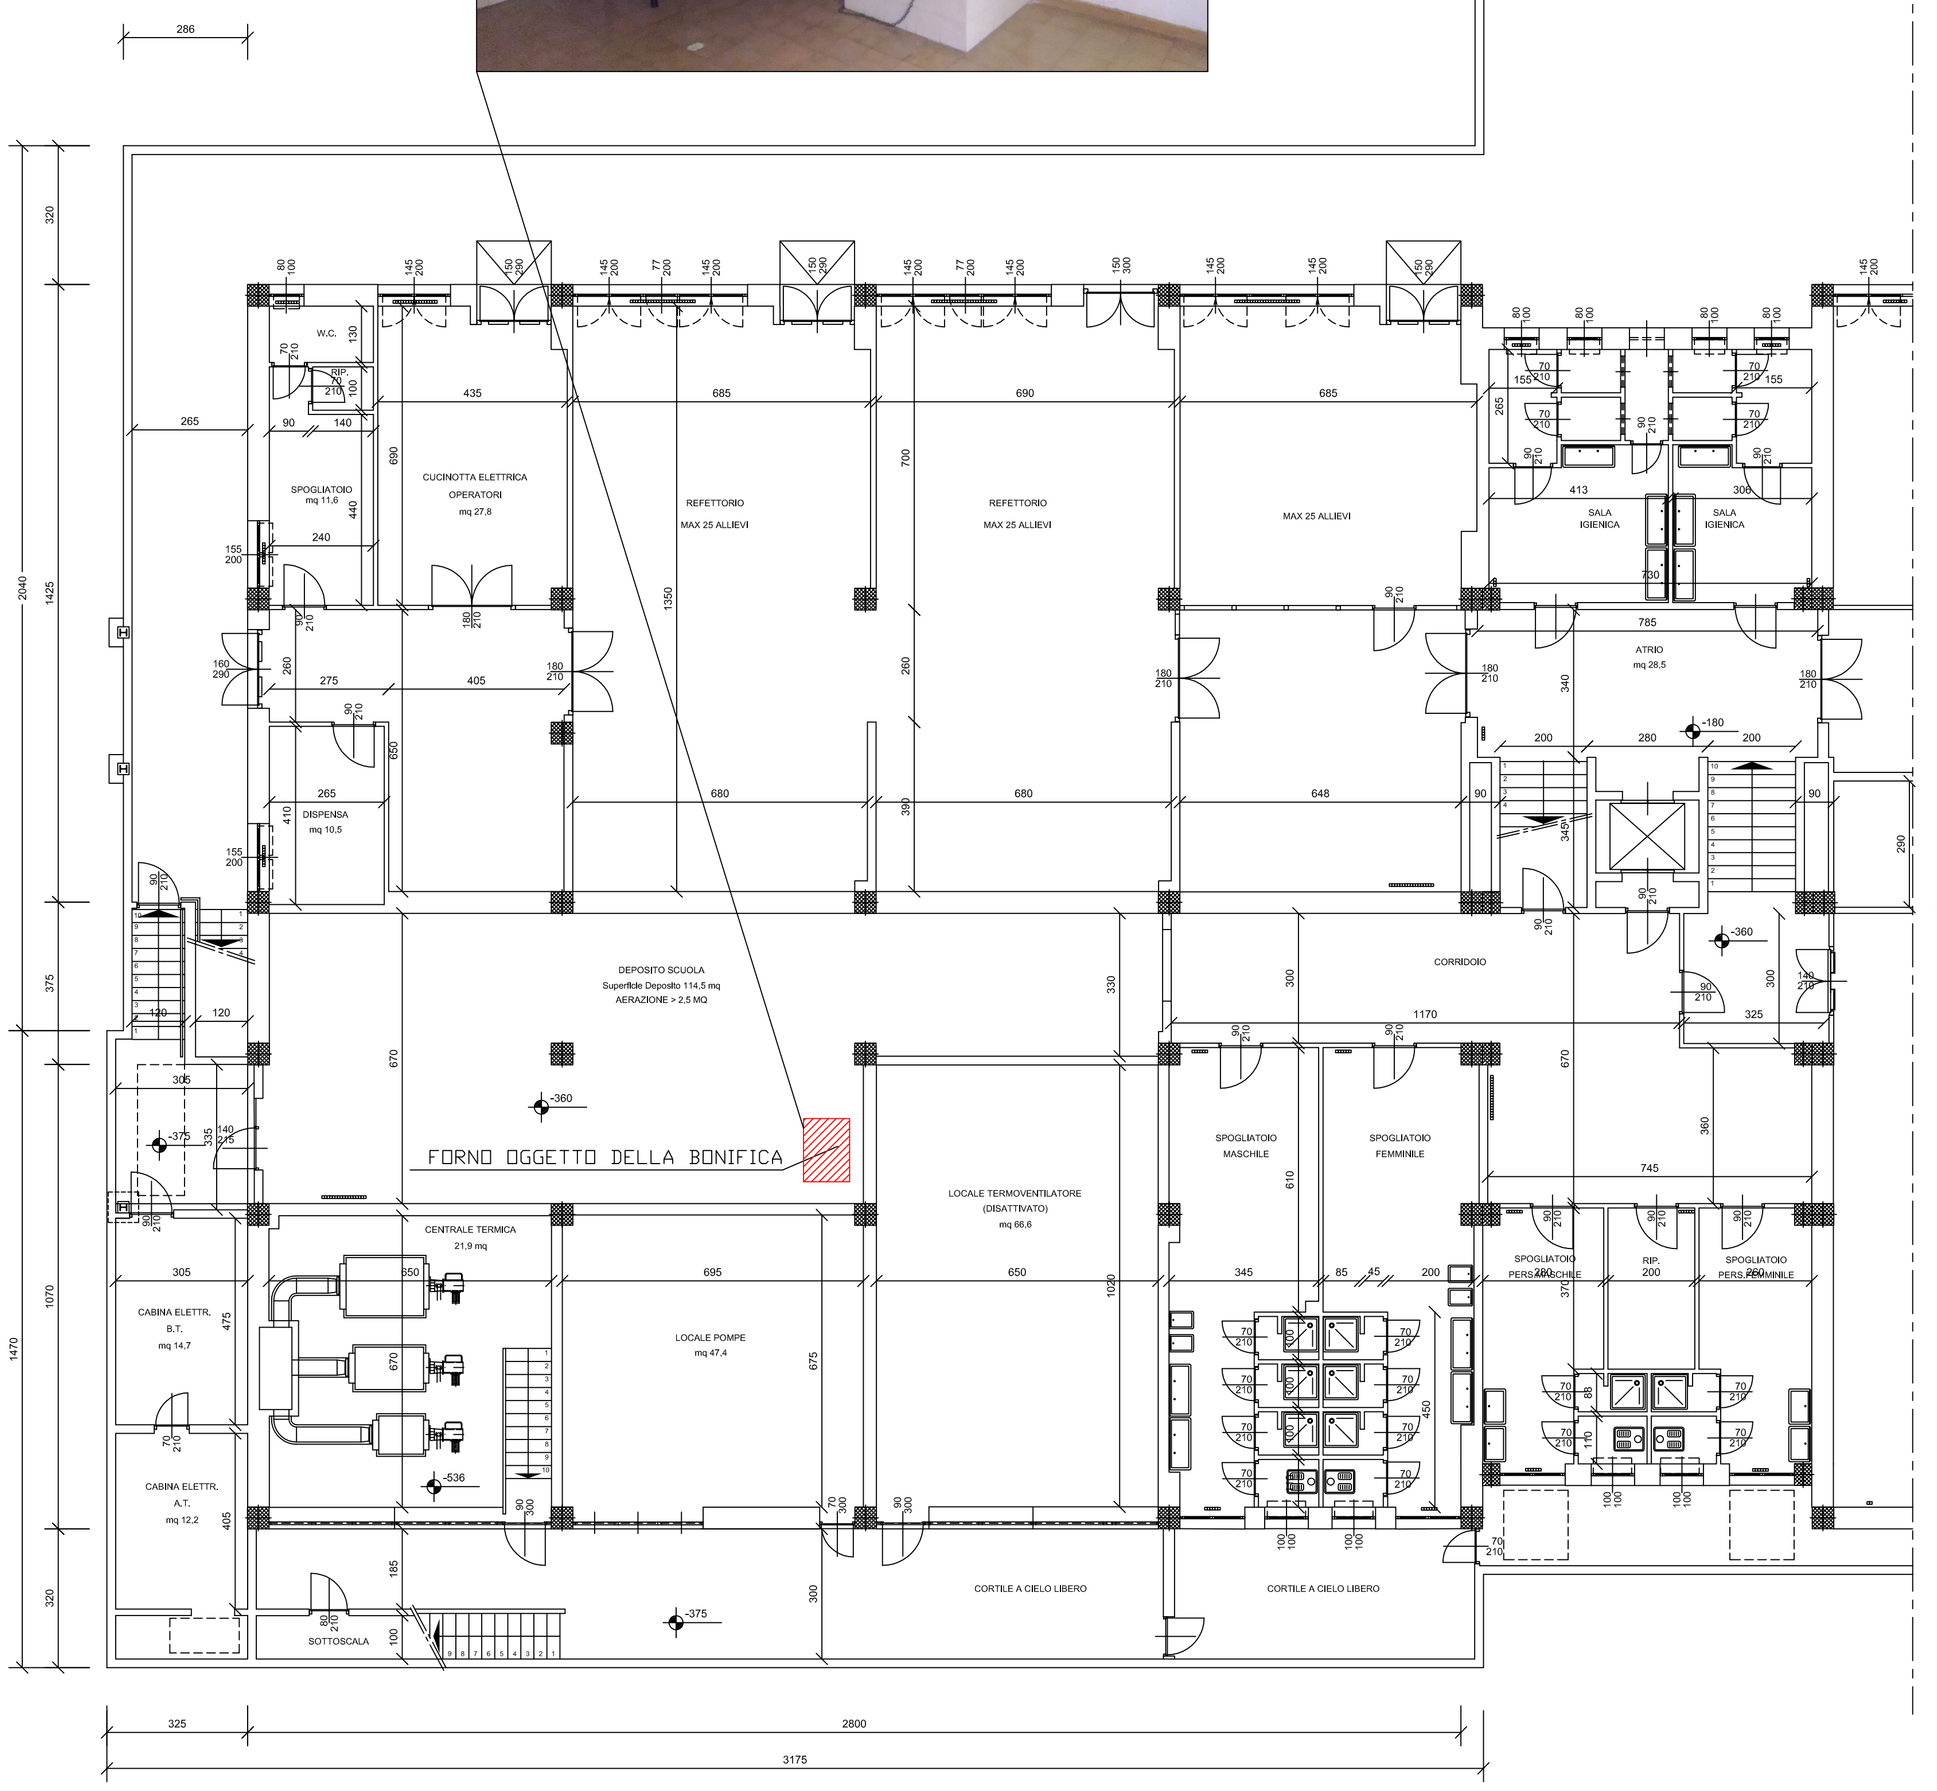

PIANTA SEMINTERRATO SCALA 1:100

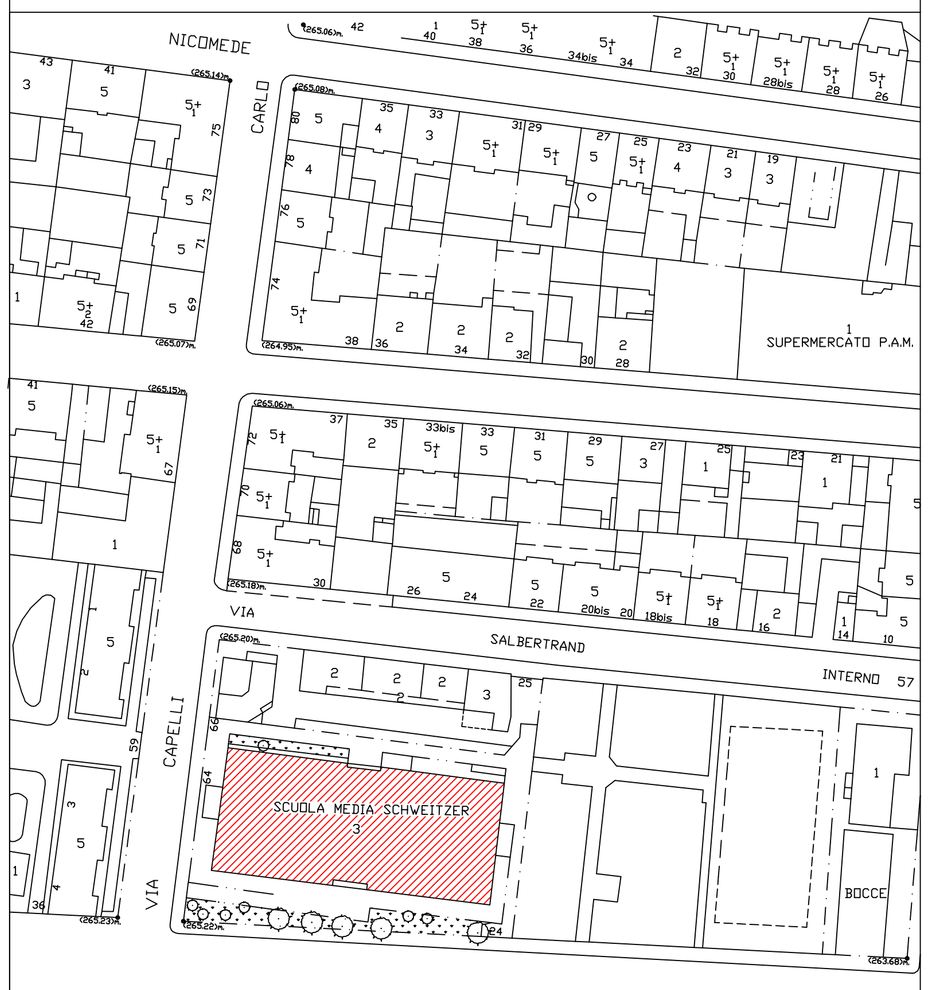

PLANIMETRIA GENERALE SCALA 1:1000