CITTA' DI TORINO

DIREZIONE SERVIZI TECNICI
PER L'EDILIZIA PUBBLICA
SERVIZIO EDILIZIA SCOLASTICA

RECUPERO FUNZIONALE PER ADEGUAMENTO NORMATIVO
MANUFATTI CONTENENTI AMIANTO/FAV
NEGLI EDIFICI SCOLASTICI DI OGNI ORDINE E GRADO

Nido D'Infanzia – Corso Taranto, 170

GRUPPO DI PROGETTAZIONE

Arch. SBACHE BETTAI Silvano

Geom. CARRE Giorgio

PROGETTISTA

Geom. SCIANGA Raffaele

RESPONSABILE PROCEDIMENTO
E DIRIGENTE DI SETTORE

Arch. QUINTO Isabella

PROGETTO ESECUTIVO

OGGETTO

Planimetria Generale

Piante: seminterrato, rialzato, primo, secondo e copertura

NOME FILE: Tavola 1a04.dwg | Scala: Plot 1:100

AGGIORNATO: giugno 2016

SCALA 1:100

TAVOLA 04

| REV | MODIFICHE | DATA | DISEGNATORE |
|---|---|---|---|
| 0 | | | |
| 1 | | | |
| 2 | | | |
| 3 | | | |
| 4 | | | |
| 5 | | | |

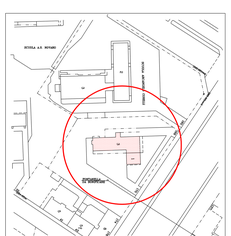


ESTRATTO DI MAPPA

scala 1:1000

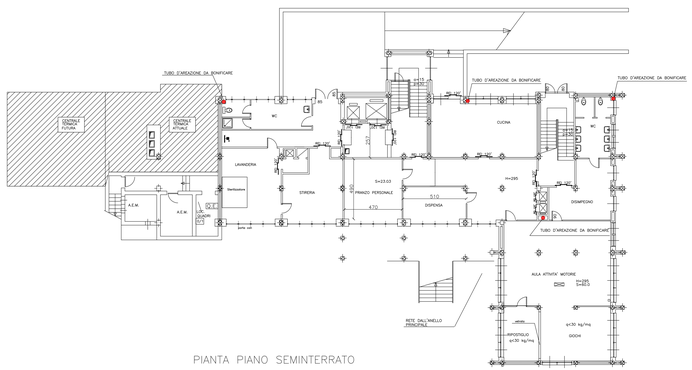


PIANTA PIANO SEMINTERRATO

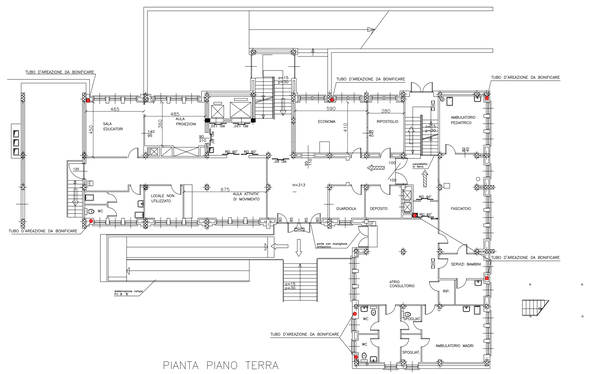


PIANTA PIANO TERRA

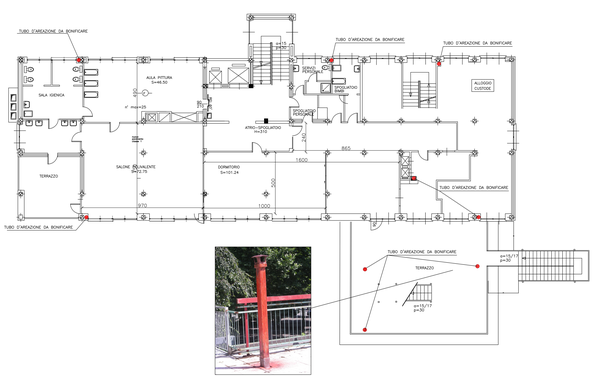




PIANTA PIANO PRIMO

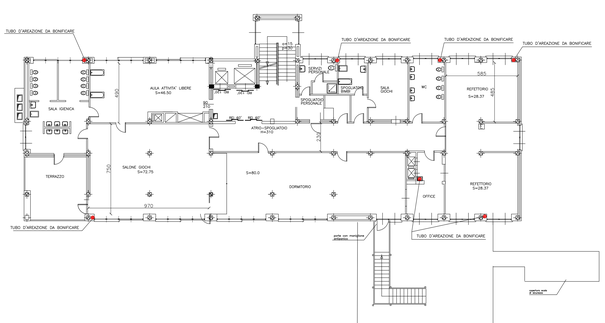


PIANTA PIANO SECONDO

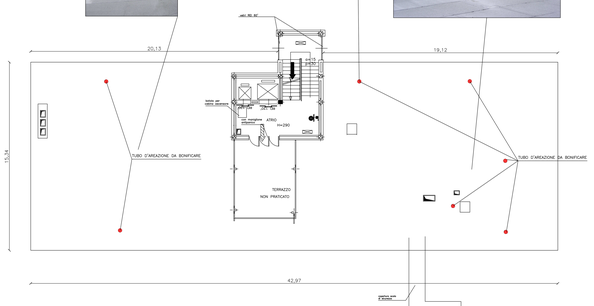


PIANTA PIANO TERZO