CITTA' DI TORINO

DIREZIONE SERVIZI TECNICI
PER L'EDILIZIA PUBBLICA
SERVIZIO EDILIZIA SCOLASTICA

RECUPERO FUNZIONALE PER ADEGUAMENTO NORMATIVO
MANUFATTI CONTENENTI AMIANTO/FAV
NEGLI EDIFICI SCOLASTICI DI OGNI ORDINE E GRADO

A.N.I. "Il Cerchio" – SMA "C.P.B.L."
Via Servais n° 62

GRUPPO DI LAVORO

Arch. Silvano BRACH BETTAS
Geom. Giorgio CARERI

PROGETTISTA
Geom. Raffaele SCILANGA

RESPONSABILE PROCEDIMENTO
E DIRIGENTE DI SETTORE
Arch. Isabella QUINTO

PROGETTO ESECUTIVO

OGGETTO

Pianta Piano Interrato
Planimetria Generale

NOME-FILE	Scala Plot
SERVAIS.dwg	0.1:1
RIFERIMENTO	SETTEMBRE 2015
SCALA	1:100
TAVOLA	05

REV	MODIFICHE	DATA	DISEGNATORE
0			
1			
2			
3			
4			
5			

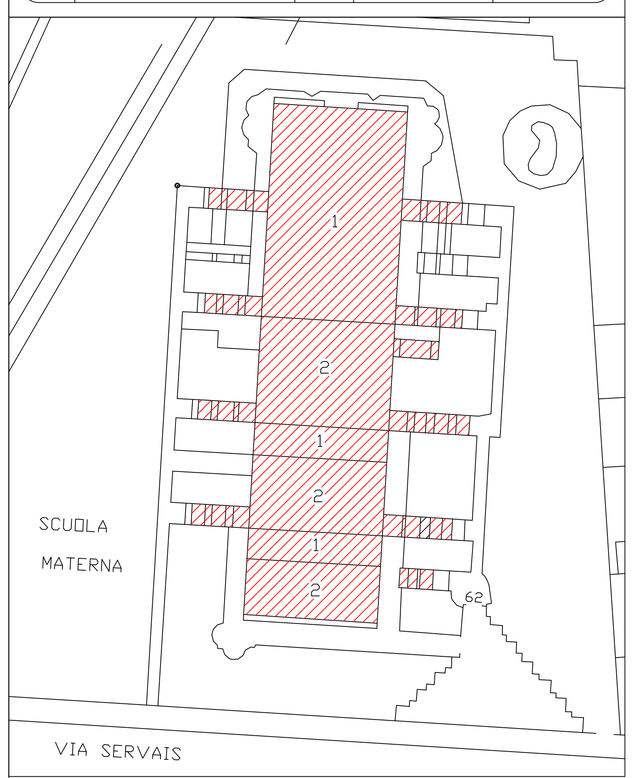

Planimetria Generale sc. 1:500

Pianta Piano Rialzato
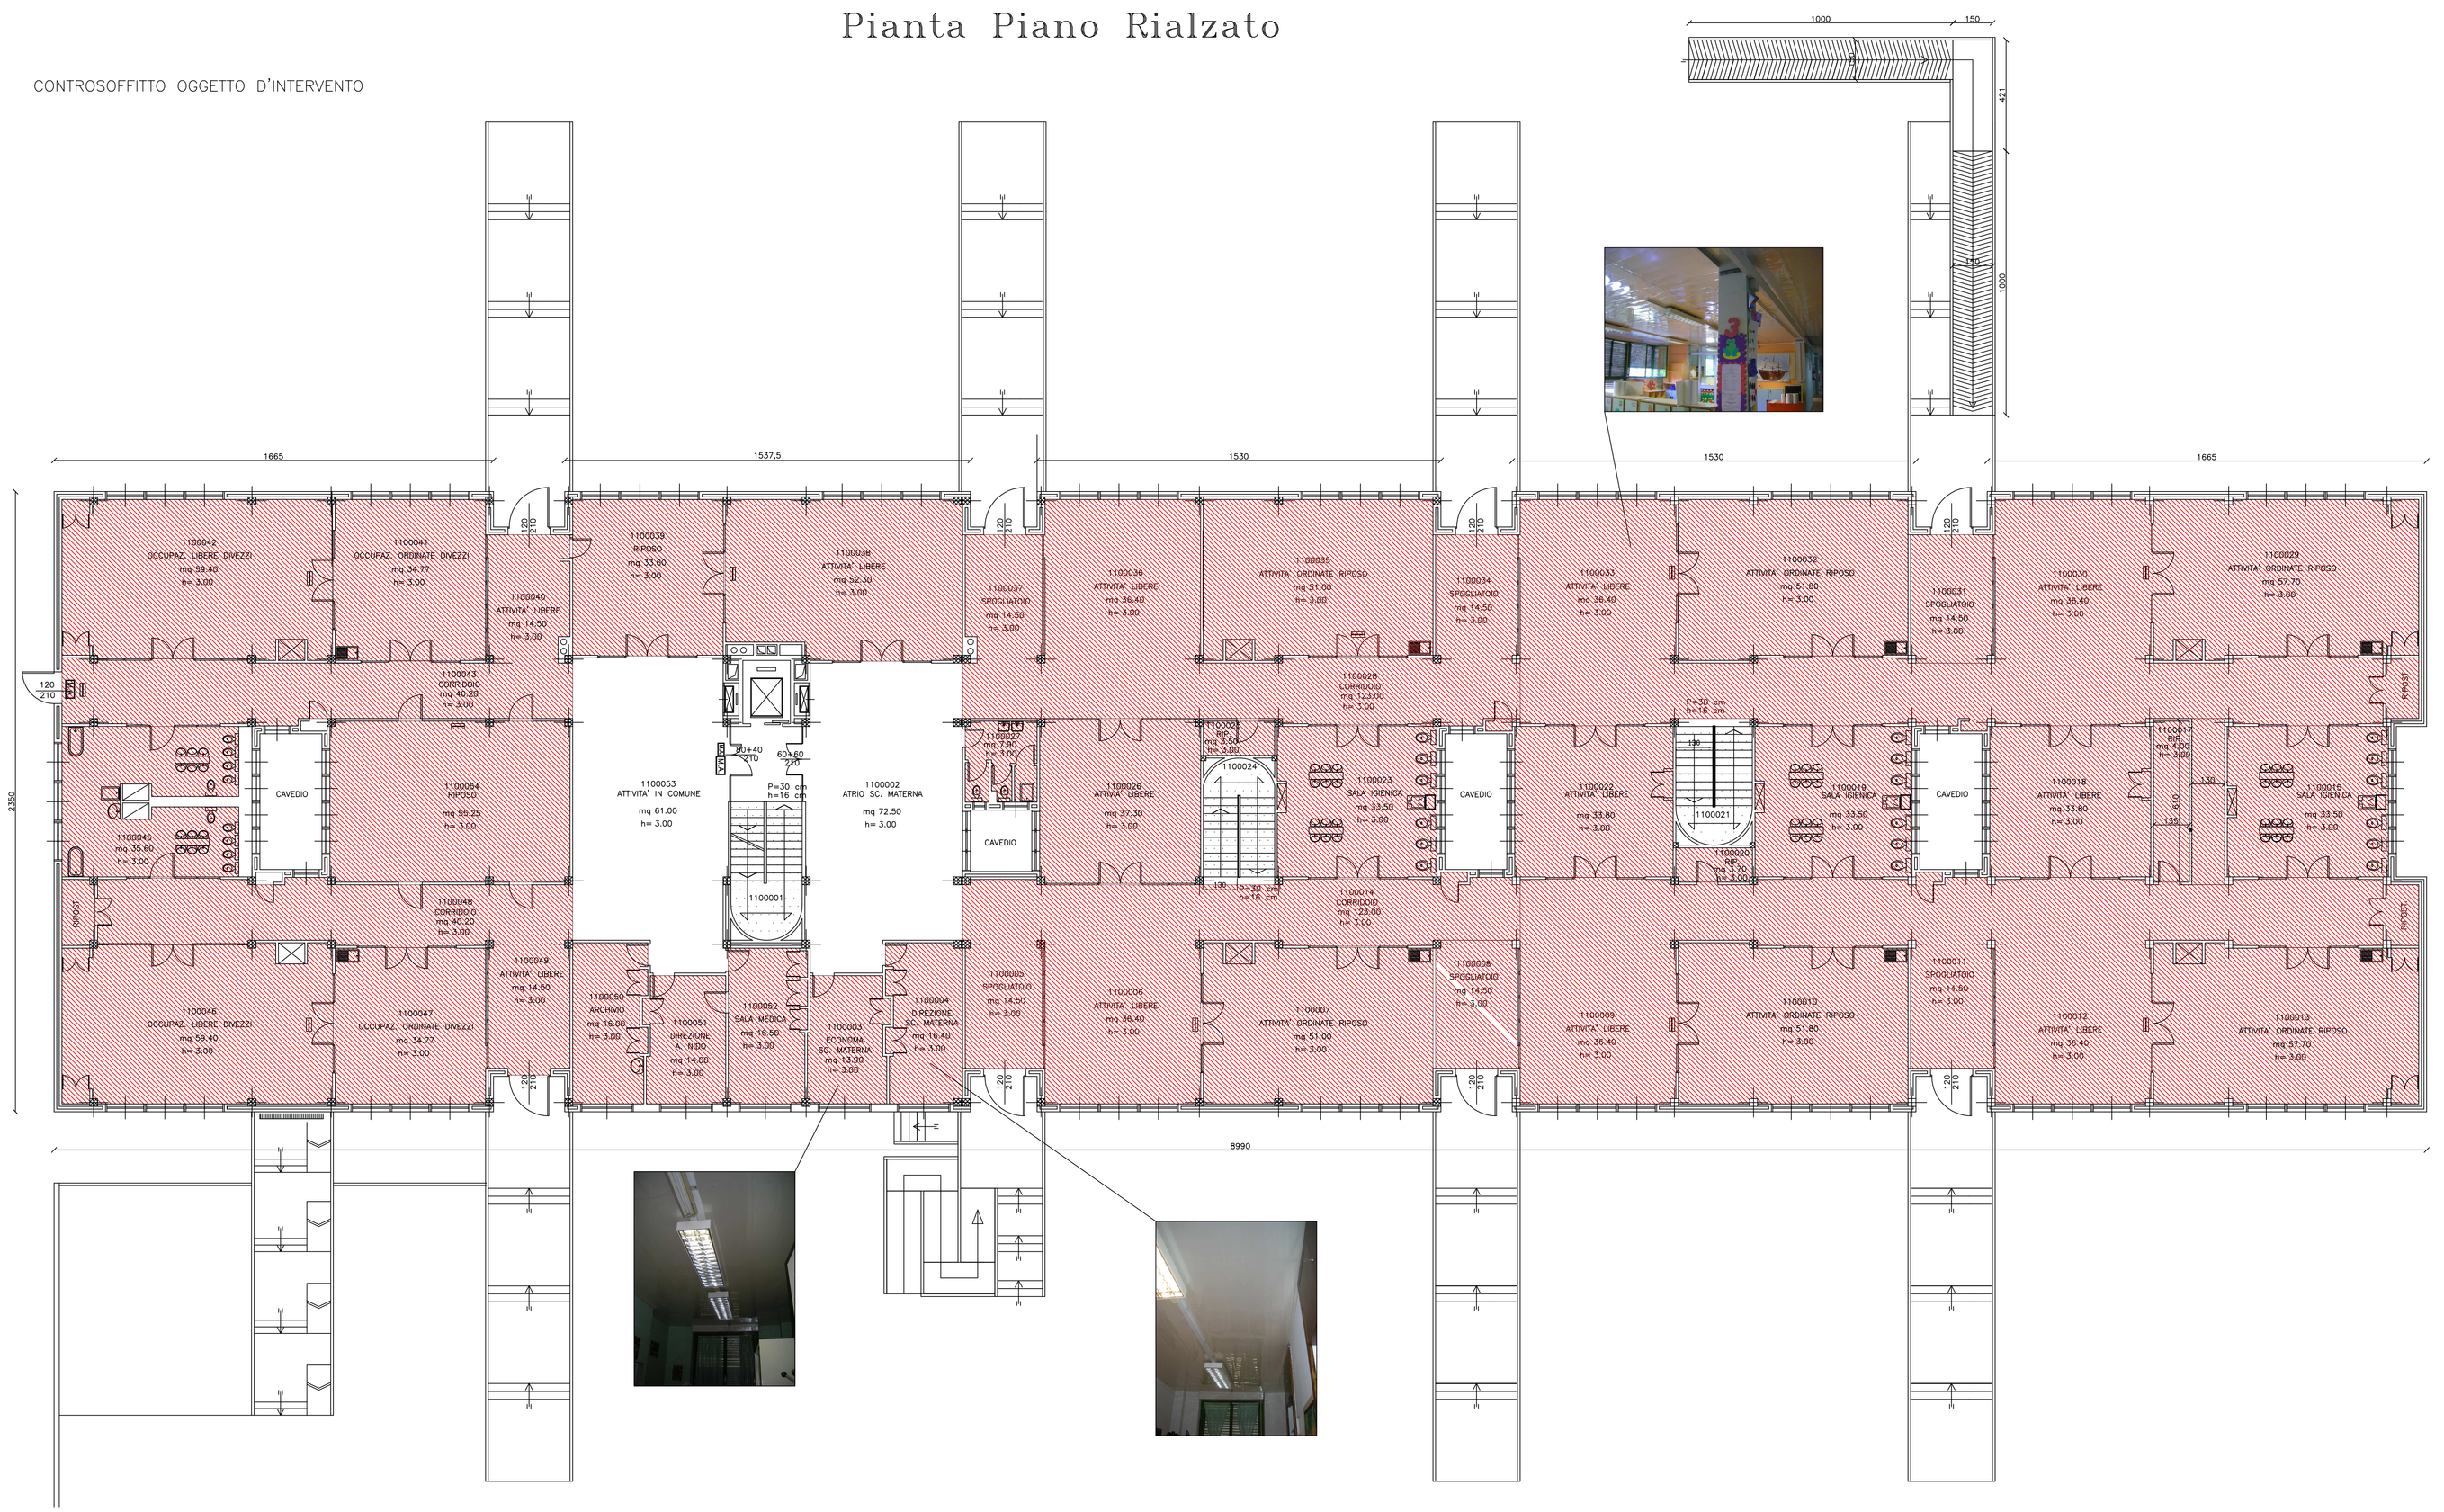
CONTROSOFFITTO OGGETTO D'INTERVENTO