



All. 7

1603312/63

CITTA' DI TORINO

VICE DIREZIONE GENERALE INGEGNERIA
DIREZIONE SERVIZI TECNICI PER L'EDILIZIA PUBBLICA

SERVIZIO EDILIZIA ABITATIVA PUBBLICA E PER IL SOCIALE

MANUTENZIONE STRUTTURE PER L'ASSISTENZA, BENEFICIENZA
PUBBLICA E SERVIZI DIVERSI ALLA PERSONACUP C14E14004150004
CODICE OPERA 4038RESPONSABILE DEL PROCEDIMENTO
arch. Corrado DAMIANICOORDINATORE DELLA SICUREZZA:
geom. Claudio MASTELLOTTOPROGETTISTA:
arch. Lina MUNARICOLLABORATORI:
arch. Simona MONTAFIA
geom. Vincenzo TORTOMANO

PROGETTO ESECUTIVO

OGGETTO

Via De Gubernatis n.33
INQUADRAMENTO TERRITORIALE

NOME-FILE

4038_degu_01

Scala Plot

1:1

RIFERIMENTO

4038_2015

SCALA

1:1000 1:5000

REV

MODIFICHE

DATA

DISEGNATORE

0

1

2

3

4

5

ELABORATO

01



CITTA' DI TORINO
 VICE DIREZIONE GENERALE INGEGNERIA
 DIREZIONE SERVIZI TECNICI PER L'EDILIZIA PUBBLICA
 SERVIZIO EDILIZIA ABITATIVA PUBBLICA E PER IL SOCIALE

All.

**MANUTENZIONE STRUTTURE PER L'ASSISTENZA, BENEFICIENZA
 PUBBLICA E SERVIZI DIVERSI ALLA PERSONA**

CUP C14E14004150004
 CODICE OPERA 4038

RESPONSABILE DEL PROCEDIMENTO:
 arch. Corrado DAMIANI

PROGETTISTA:
 arch. Lina MUNARI

COORDINATORE DELLA SICUREZZA:
 geom. Claudio MASTELLOTTI

COLLABORATORI:
 arch. Simona MONTAFÀ
 geom. Vincenzo TORTOLIANO

PROGETTO ESECUTIVO

Oggetto
**Via De Gubernatis n.33
 INQUADRAMENTO TERRITORIALE**

REV	MODIFICHE	DATA	DESIGNATORE
0			
1			
2			
3			
4			
5			

NONANTE
 4038_dgr.01
 1:1


REFERIMENTO
 4038_2015

SCALA
 1:1000 1:5000

ELABORATO
01



Carta Tecnica scala 1:1000

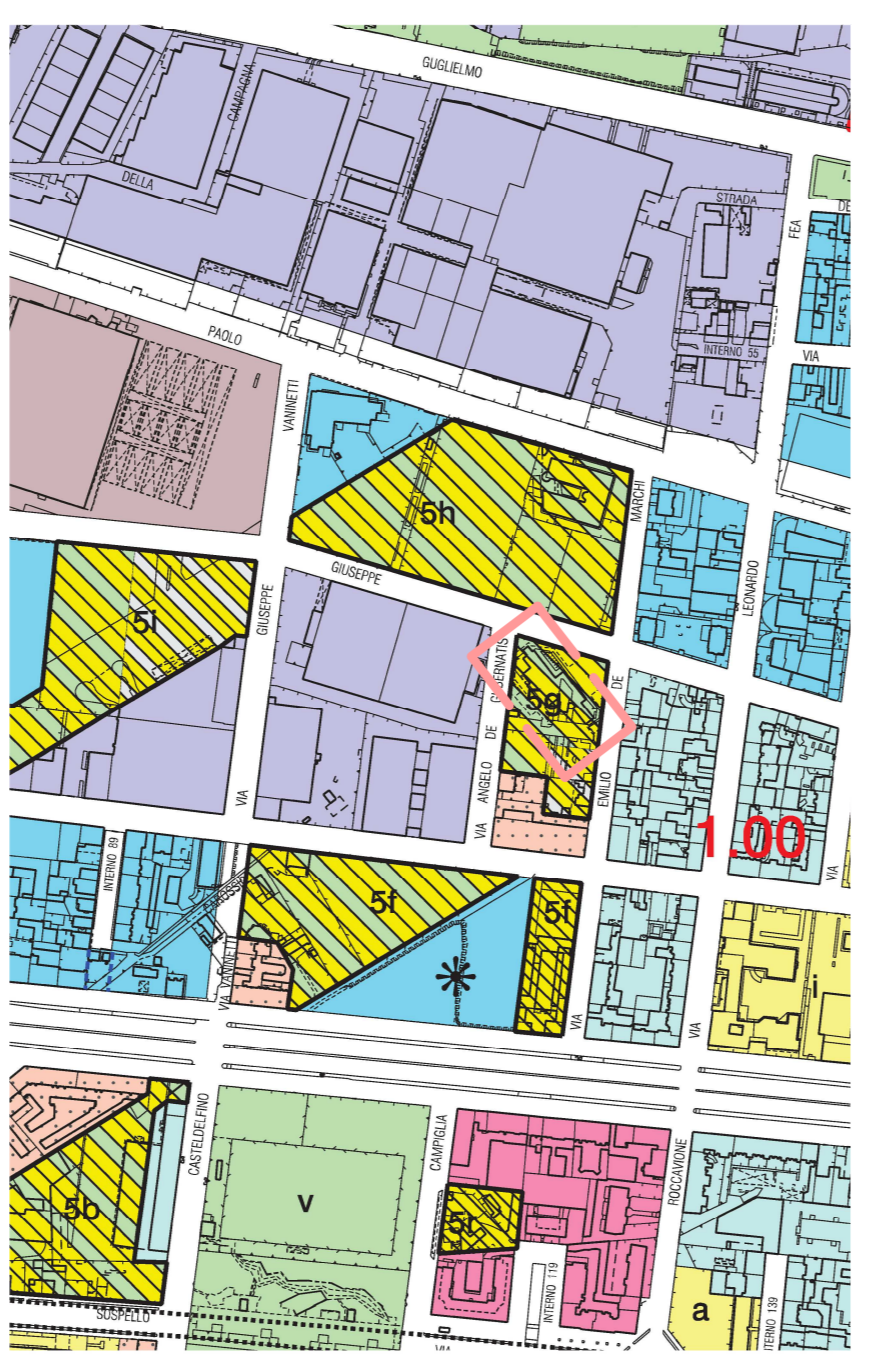

P.R.G. scala 1:5000

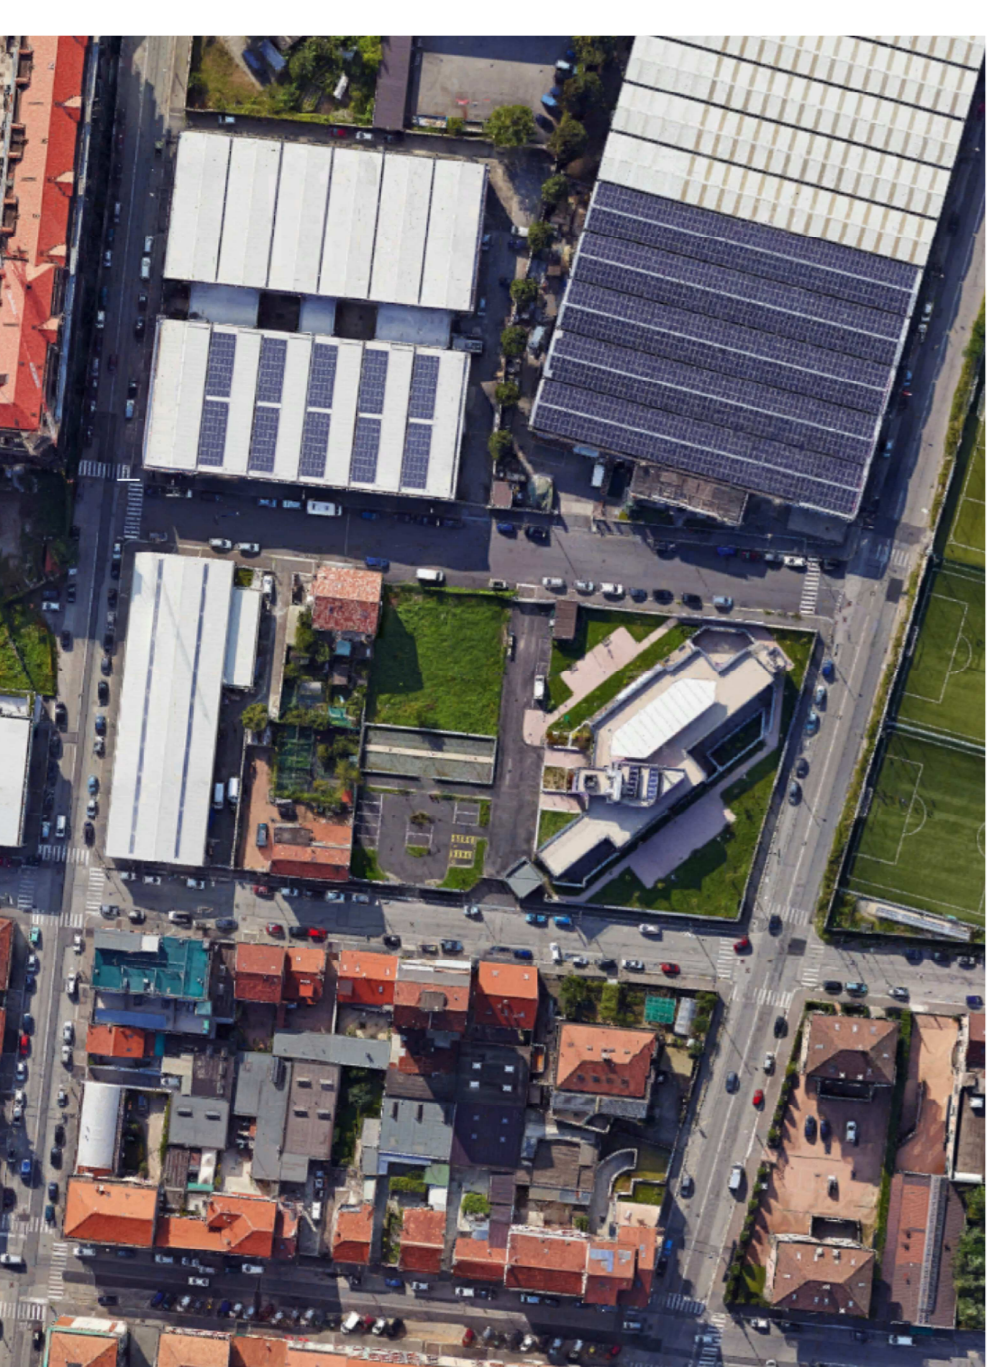


foto aerea