



All. 9

1603312/63

CITTA' DI TORINO

VICE DIREZIONE GENERALE INGEGNERIA
DIREZIONE SERVIZI TECNICI PER L'EDILIZIA PUBBLICA

SERVIZIO EDILIZIA ABITATIVA PUBBLICA E PER IL SOCIALE

MANUTENZIONE STRUTTURE PER L'ASSISTENZA, BENEFICIENZA
PUBBLICA E SERVIZI DIVERSI ALLA PEERSONACUP C14E14004150004
CODICE OPERA 4038RESPONSABILE DEL PROCEDIMENTO:
arch. Corrado DAMIANICOORDINATORE DELLA SICUREZZA:
geom. Claudio MASTELLOTTOPROGETTISTA:
arch. Lina MUNARICOLLABORATORI:
arch. Simona MONTAFIA
geom. Vincenzo TORTOMANO

PROGETTO ESECUTIVO


OGGETTO

Via De Gubernatis n.33
PROSPETTINOME-FILE
4038_degu_01Scala Plot
1:1RIFERIMENTO
4038_2015SCALA
1:100

REV	MODIFICHE	DATA	DISEGNATORE
0			
1			
2			
3			
4			
5			

ELABORATO

03

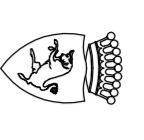

All

CITTA' DI TORINO
VICE DIREZIONE GENERALE INGEGNERIA
DIREZIONE SERVIZI TECNICI PER L'EDILIZIA PUBBLICA
SERVIZIO EDILIZIA ARBITRATIVA PUBBLICA E PER IL SOCIALE

MANUTENZIONE STRUTTURE PER L'ASSISTENZA, BENEFICIENZA
PUBBLICA E SERVIZI DIVERSI ALLA PERSONA


CUP C14E14004150004
CODICE OPERA 4038

RESPONSABILE DEL PROCEDIMENTO:
arch. Corrado DAMIANI
COORDINATORE DELLA SICUREZZA:
geom. Claudio MASTELOTTO


PROGETTISTA:
arch. Lina MUNARI
COLLABORATORI:
arch. Simona MONTAFÀ
geom. Vincenzo TORTOMANO

PROGETTO ESECUTIVO


OGGETTO	MANUTENZIONE STRUTTURE PER L'ASSISTENZA, BENEFICIENZA PUBBLICA E SERVIZI DIVERSI ALLA PERSONA
PROSPETTI	PROSPETTI
NOVEMBRE 2015	Scala Inq
4038_001_01	1:1
4038_2015	
SCALA	1:100
ELABORATO	03
REVISIONI	
0	MACRO-FASE
1	DATA
2	PROGETTISTA
3	COORDINATORE
4	COLLABORATORI
5	PROVA

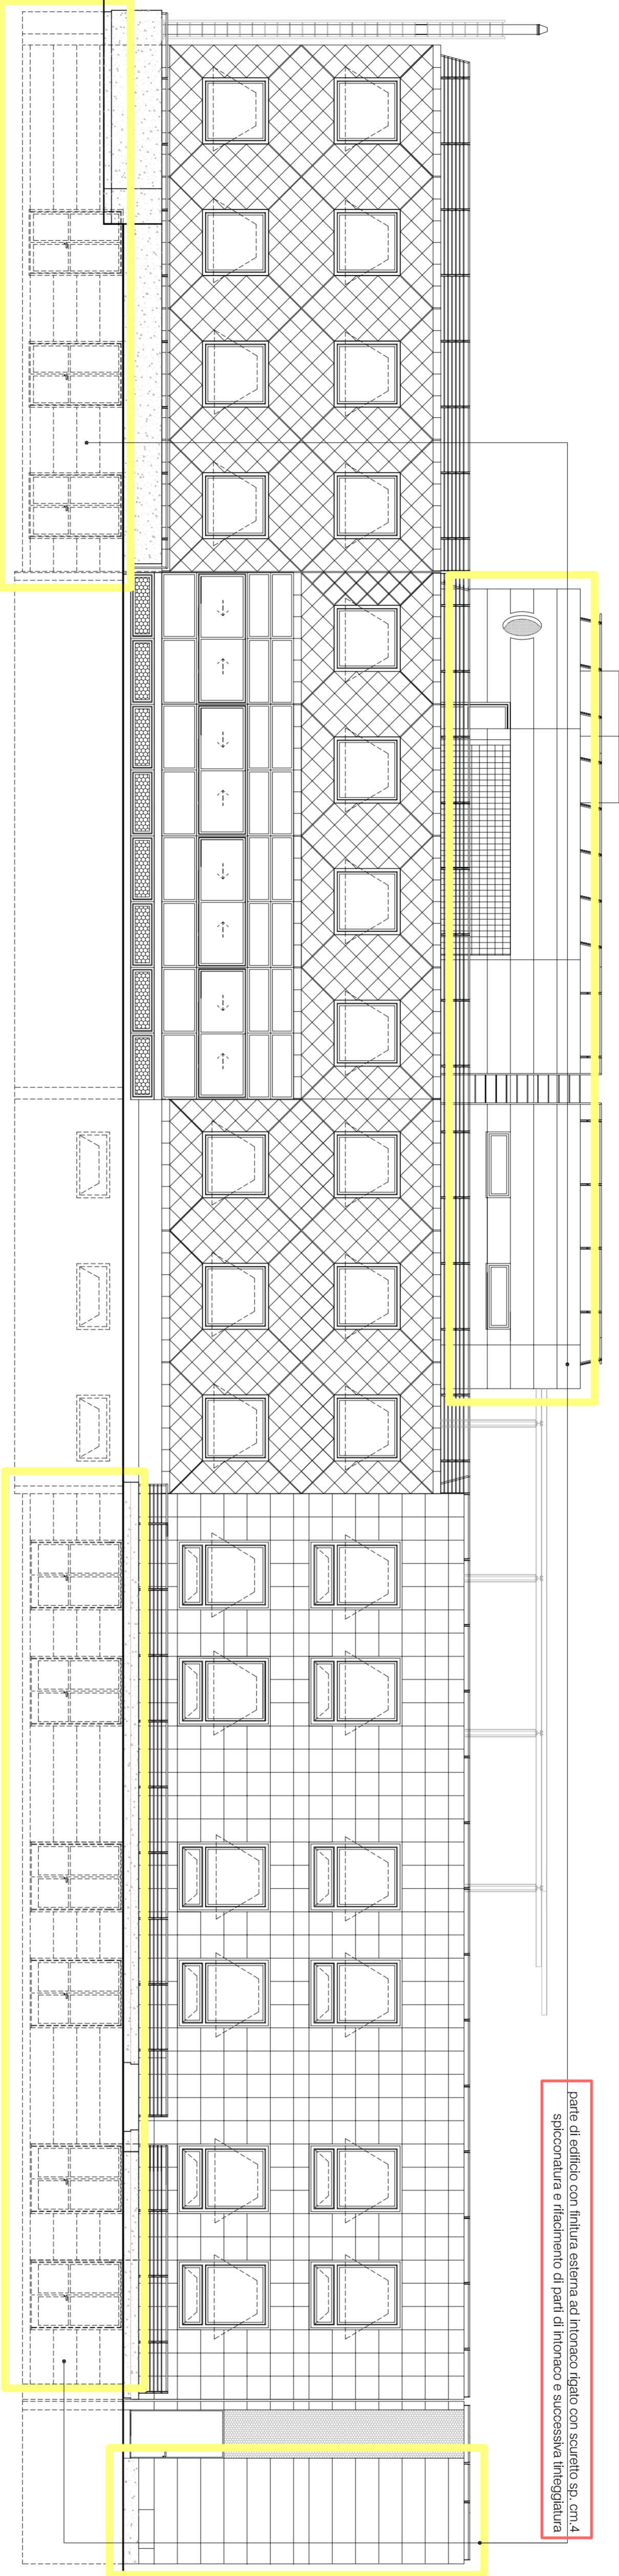


PROSPETTO NORD-EST

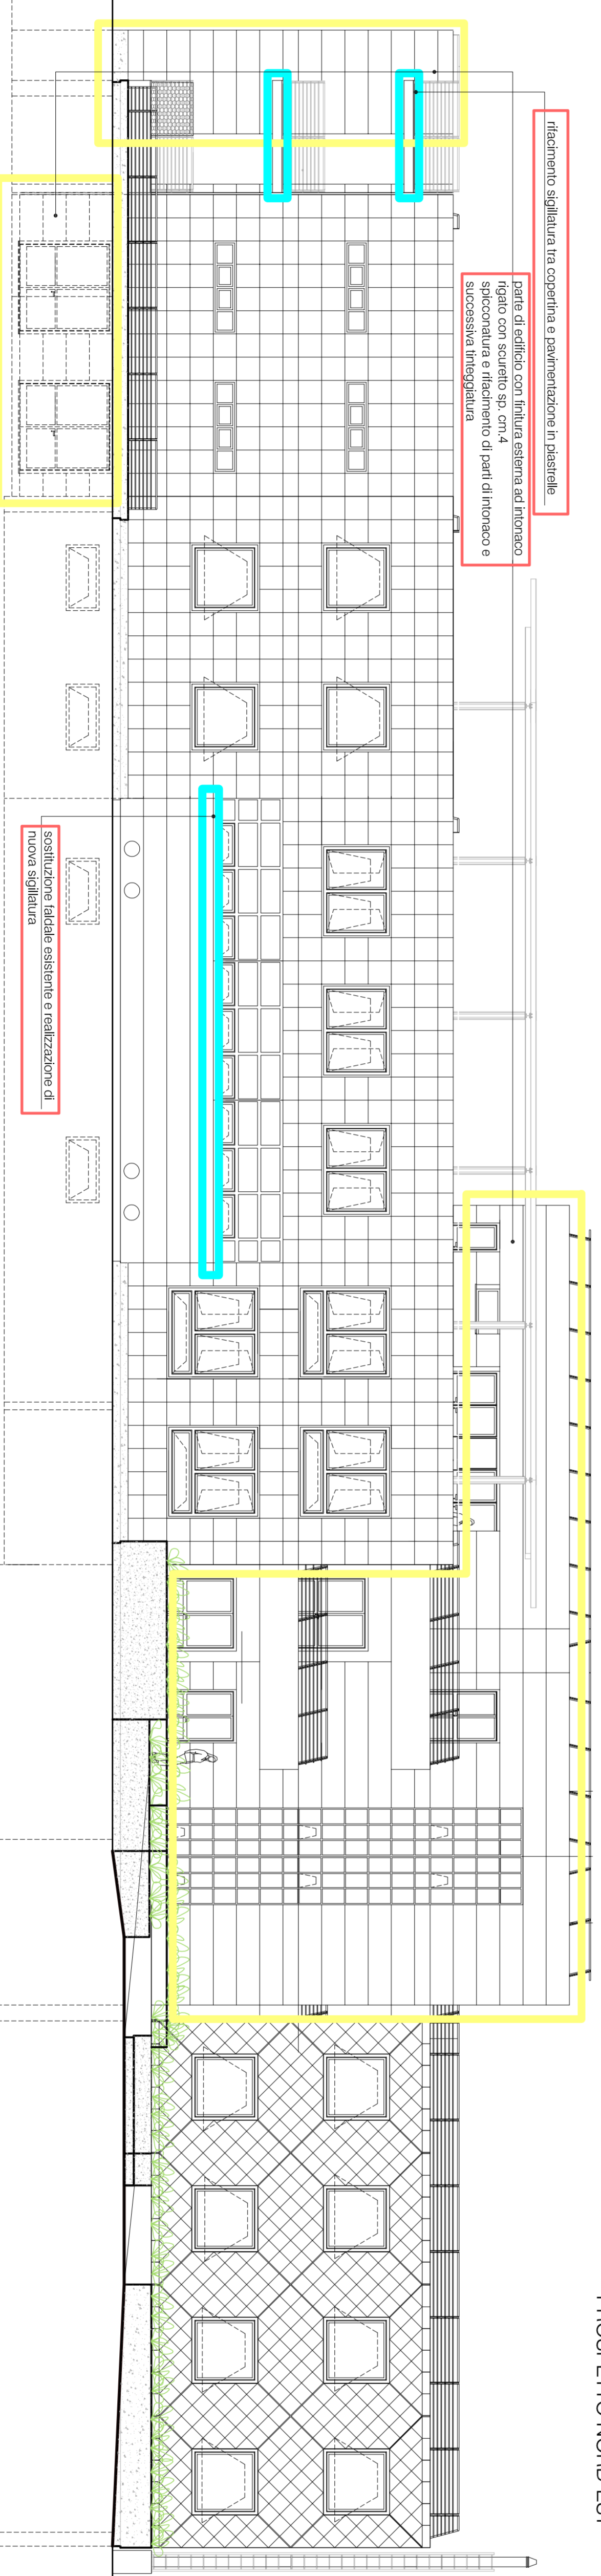

PROSPETTO SUD-OVEST

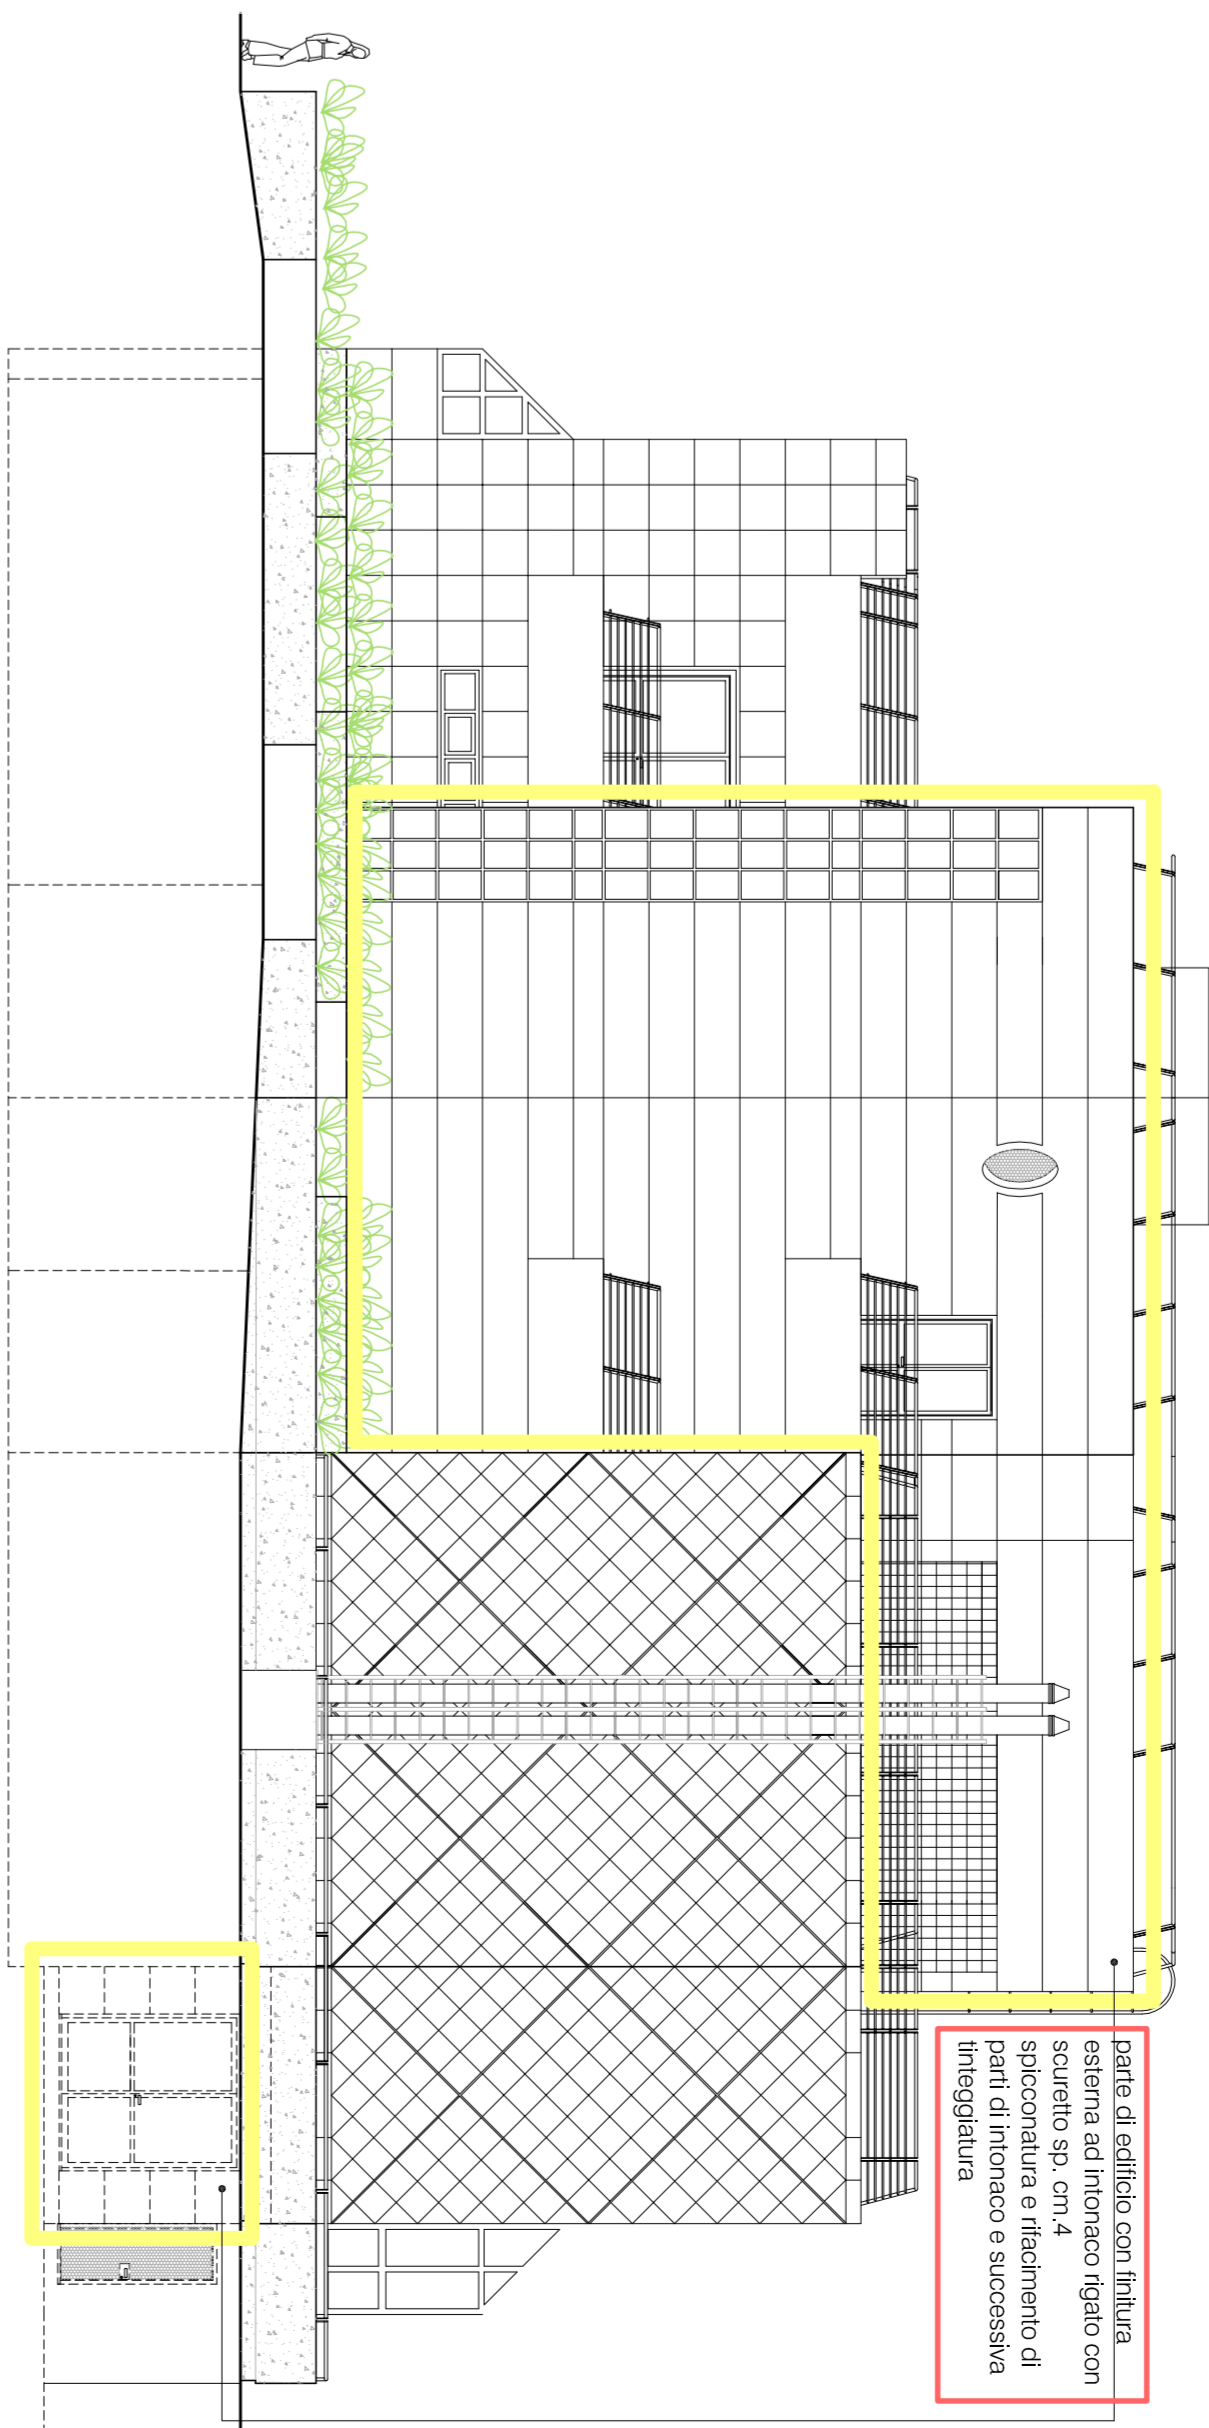

PROSPETTO SUD-EST

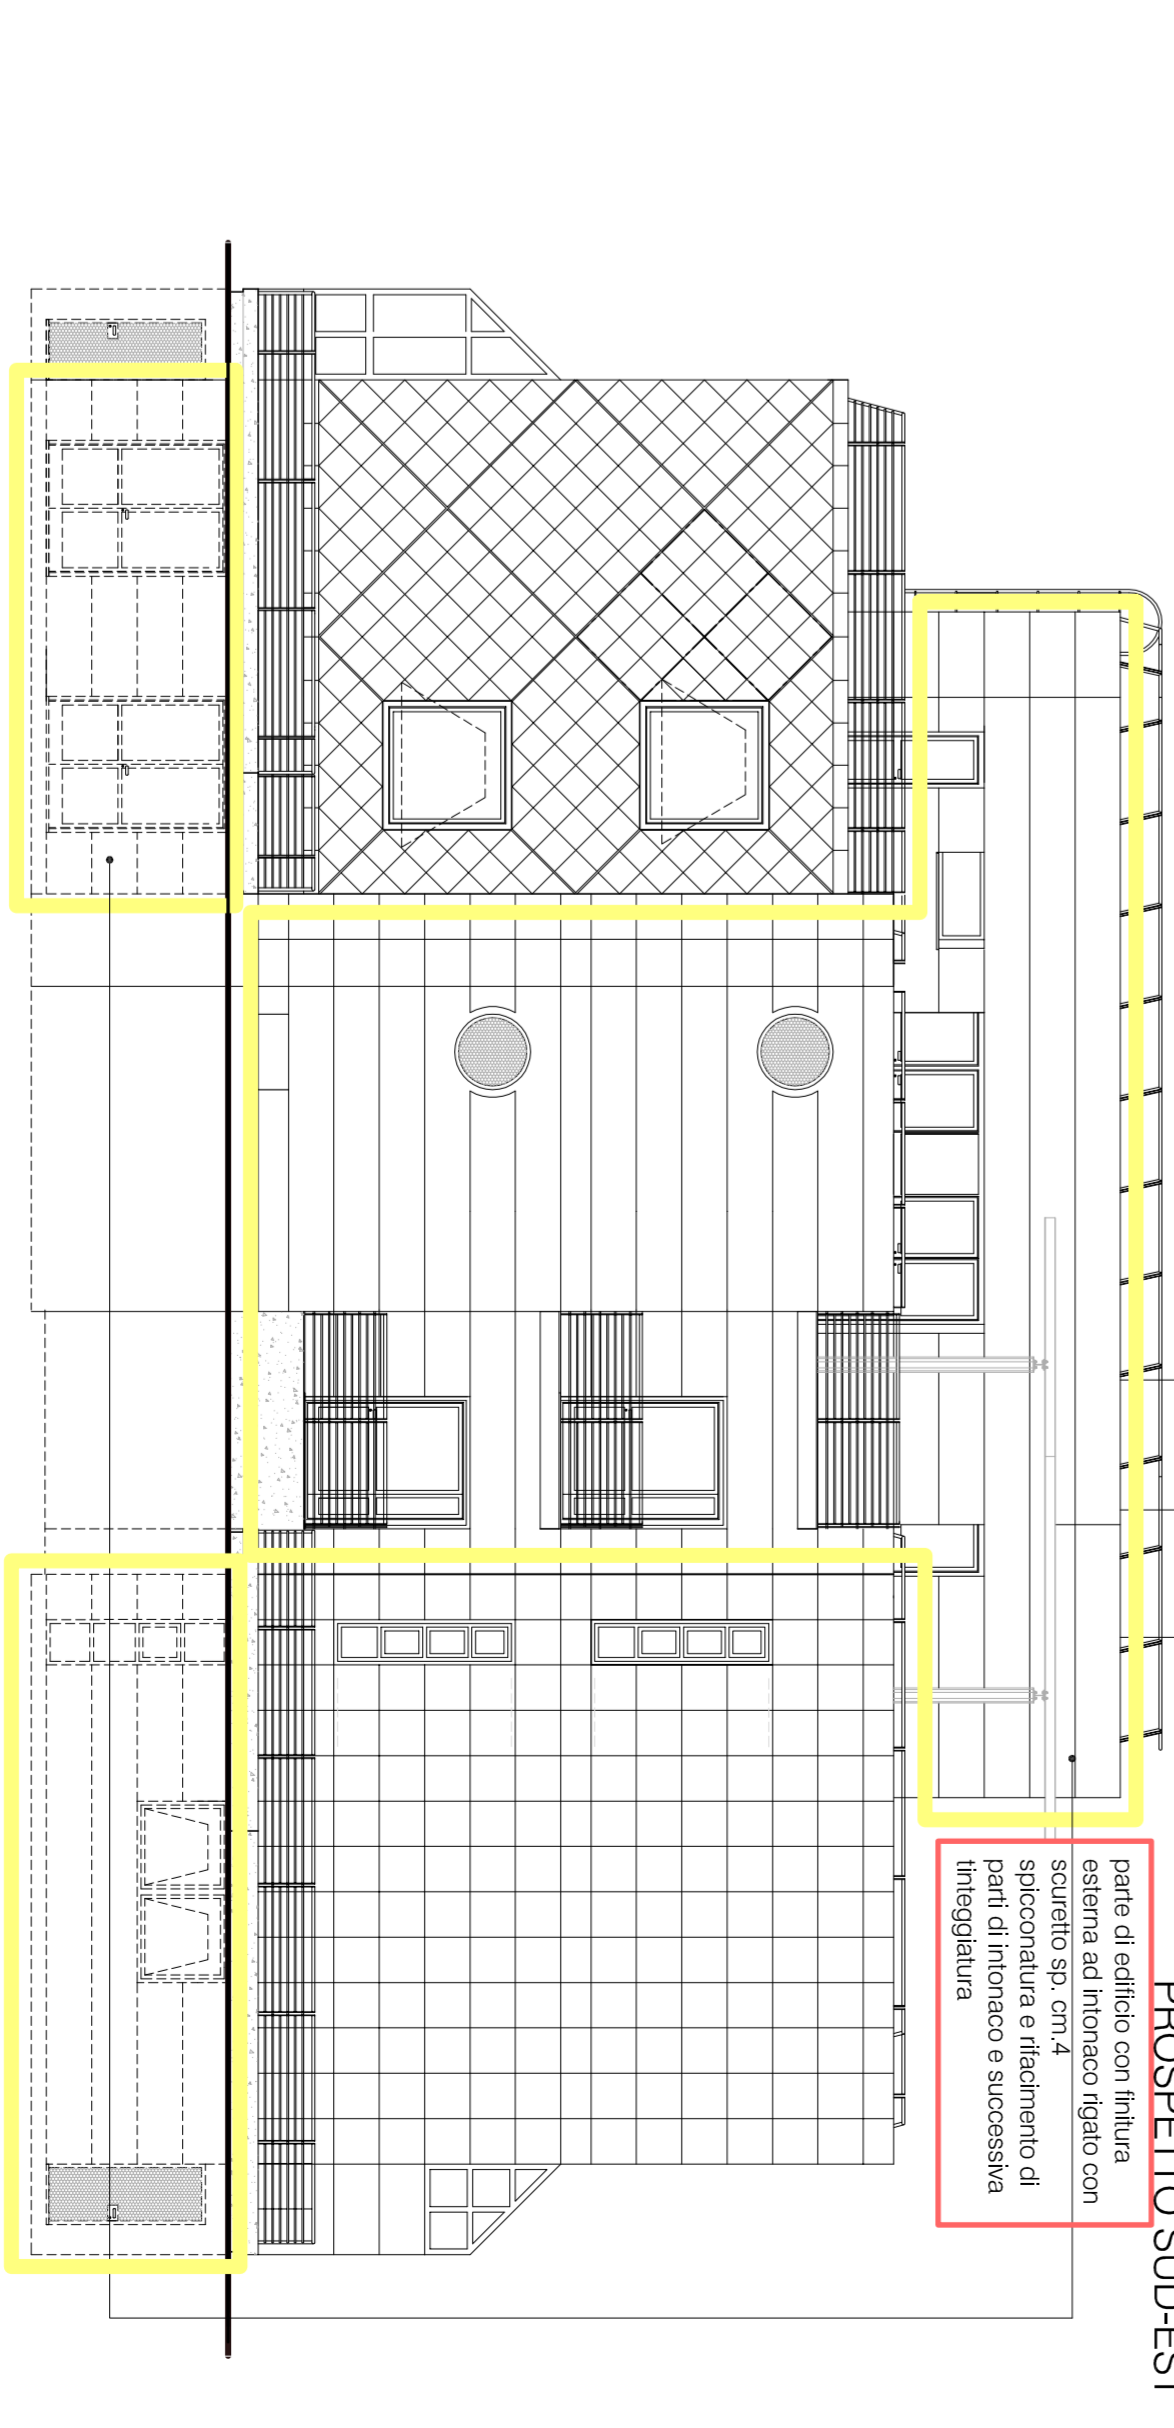

PROSPETTO NORD-OVEST