



All. 10

1503372703

CITTA' DI TORINO

VICE DIREZIONE GENERALE INGEGNERIA
DIREZIONE SERVIZI TECNICI PER L'EDILIZIA PUBBLICA

SERVIZIO EDILIZIA ABITATIVA PUBBLICA E PER IL SOCIALE

MANUTENZIONE STRUTTURE PER L'ASSISTENZA, BENEFICIENZA
PUBBLICA E SERVIZI DIVERSI ALLA PERSONACUP C14E14004150004
CODICE OPERA 4038RESPONSABILE DEL PROCEDIMENTO:
arch. Corrado DAMIANIPROGETTISTA:
arch. Lina MUNARICOORDINATORE DELLA SICUREZZA:
geom. Claudio MASTELLOTTOCOLLABORATORI:
arch. Simona MONTAFIA
geom. Vincenzo TORTOMANO

PROGETTO ESECUTIVO

OGGETTO

NOME-FILE

Scala Plot

4038_pine_04

1:1

via Pinelli - Bogetto
INQUADRAMENTO TERRITORIALE

RIFERIMENTO

4038_2015

SCALA

1:1000 1:5000

REV	MODIFICHE	DATA	DISEGNATORE
0			
1			
2			
3			
4			
5			

ELABORATO

04



CITTA' DI TORINO
 VICE DIREZIONE GENERALE INGEGNERIA
 DIREZIONE SERVIZI TECNICI PER L'EDILIZIA PUBBLICA
 SERVIZIO EDILIZIA ABITATIVA PUBBLICA E PER IL SOCIALE

All.

**MANUTENZIONE STRUTTURE PER L'ASSISTENZA, BENEFICIENZA
 PUBBLICA E SERVIZI DIVERSI ALLA PERSONA**

CUP C14E14004150004
 CODICE OPERA 4039

RESPONSABILE DEL PROCEDIMENTO:
 arch. Corrado DAMIANI

PROGETTISTA:
 arch. Lina MUNARI

COORDINATORE DELLA SICUREZZA:
 geom. Claudio MASTELLOTTI


COLLABORATORI:
 arch. Simona MONTANA
 geom. Vincenzo TORTOLIANO

PROGETTO ESECUTIVO

OGGETTO		NOME FILE		Scala Pix
via Pinelli - Bogetto INQUADRAMENTO TERRITORIALE		4039_anno_04		1:1
		PRELIMINARIO		
		4039_2015		
		SCALA		
		1:1000 1:5000		
REV	MODIFICHE	DATA	DISEGNATORE	ELABORATO
0				04
1				
2				
3				
4				
5				



Carta Tecnica scala 1:1000

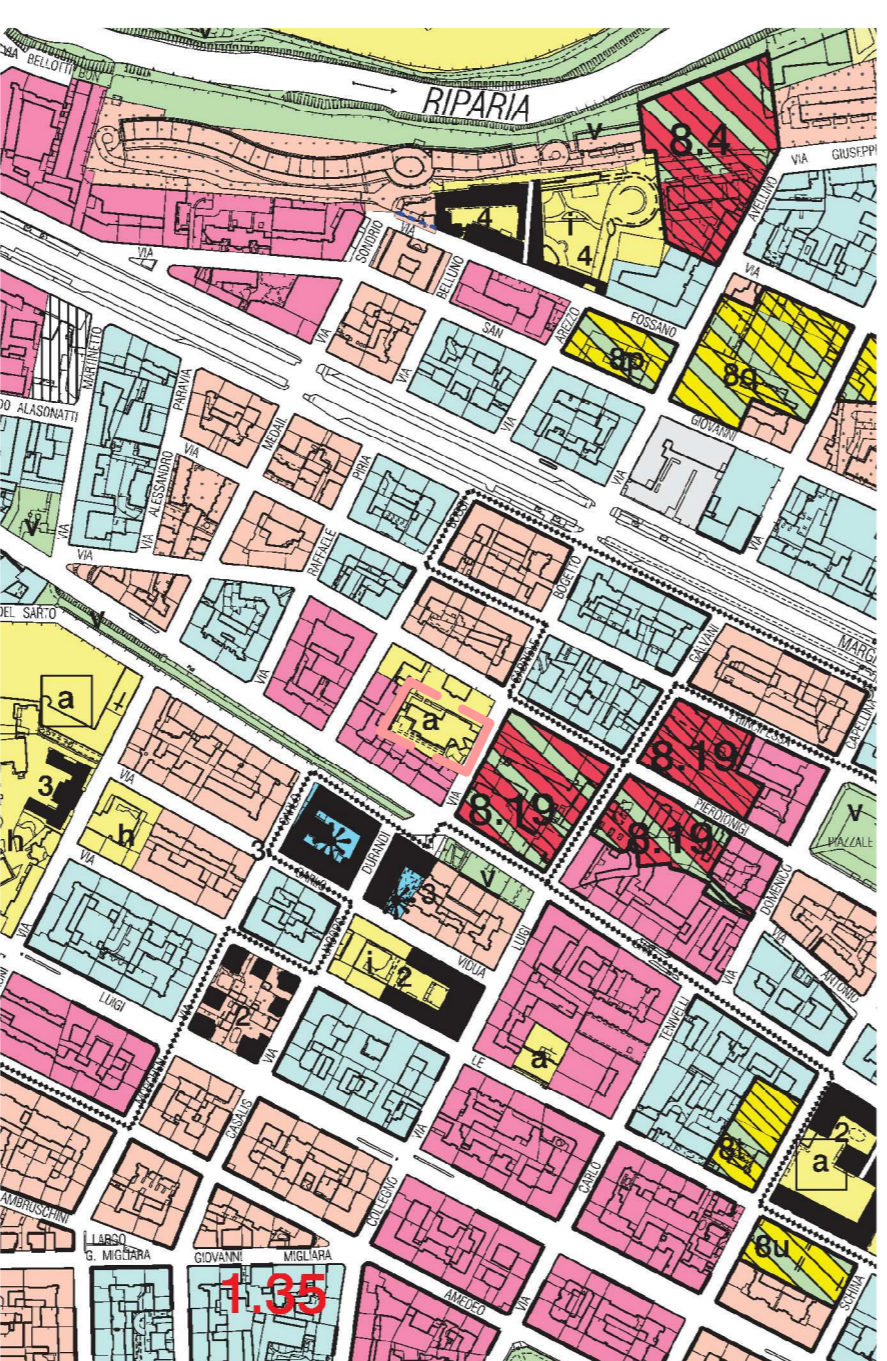

P.R.G. scala 1:5000



foto aerea