



All. 12

1603312/63

CITTA' DI TORINO

VICE DIREZIONE GENERALE INGEGNERIA
DIREZIONE SERVIZI TECNICI PER L'EDILIZIA PUBBLICA

SERVIZIO EDILIZIA ABITATIVA PUBBLICA E PER IL SOCIALE

MANUTENZIONE STRUTTURE PER L'ASSISTENZA, BENEFICIENZA
PUBBLICA E SERVIZI DIVERSI ALLA PERSONACUP C14E14004150004
CODICE OPERA 4038RESPONSABILE DEL PROCEDIMENTO:
arch. Corrado DAMIANICOORDINATORE DELLA SICUREZZA:
geom. Claudio MASTELLOTTOPROGETTISTA:
arch. Lina MUNARICOLLABORATORI:
arch. Simona MONTAFIA
geom. Vincenzo TORTOMANO

PROGETTO ESECUTIVO

OGGETTO

via Monfalcone n.172
INQUADRAMENTO TERRITORIALE

NOME-FILE

4038_monfia_06

Scala Plot

1:1

RIFERIMENTO

4038_2015

SCALA

1:1000 1:5000

REV

MODIFICHE

DATA

DISEGNATORE

0

1

2

3

4

5

ELABORATO

06



CITTA' DI TORINO
 VICE DIREZIONE GENERALE INGEGNERIA
 DIREZIONE SERVIZI TECNICI PER L'EDILIZIA PUBBLICA
 SERVIZIO EDILIZIA ABITATIVA PUBBLICA E PER IL SOCIALE

All.

**MANUTENZIONE STRUTTURE PER L'ASSISTENZA, BENEFICIENZA
 PUBBLICA E SERVIZI DIVERSI ALLA PERSONA**
 CUP C14E14004150004
 CODICE OPERA 4038

RESPONSABILE DEL PROCEDIMENTO:
 arch. Corrado DAMIANI

PROGETTISTA:
 arch. Lina MUNARI

COORDINATORE DELLA SICUREZZA:
 geom. Claudio MASTELLOTTO

COLLABORATORE:
 arch. Simona MONTIATA
 geom. Vincenzo TORTOMANO

PROGETTO ESECUTIVO

OGGETTO
 Via Montalcone n. 172
 INQUADRAMENTO TERRITORIALE

REV.	MODIFICHE	DATA	DESCRIZIONE
0			
1			
2			
3			
4			
5			


NOTE: Scale P.M.
 4038_montali_LB
1:1
 REFINAMENTO
 4/08_2015

SCALA
1:1000 1:5000

ELABORATO
06



Carta Tecnica scala 1:1000

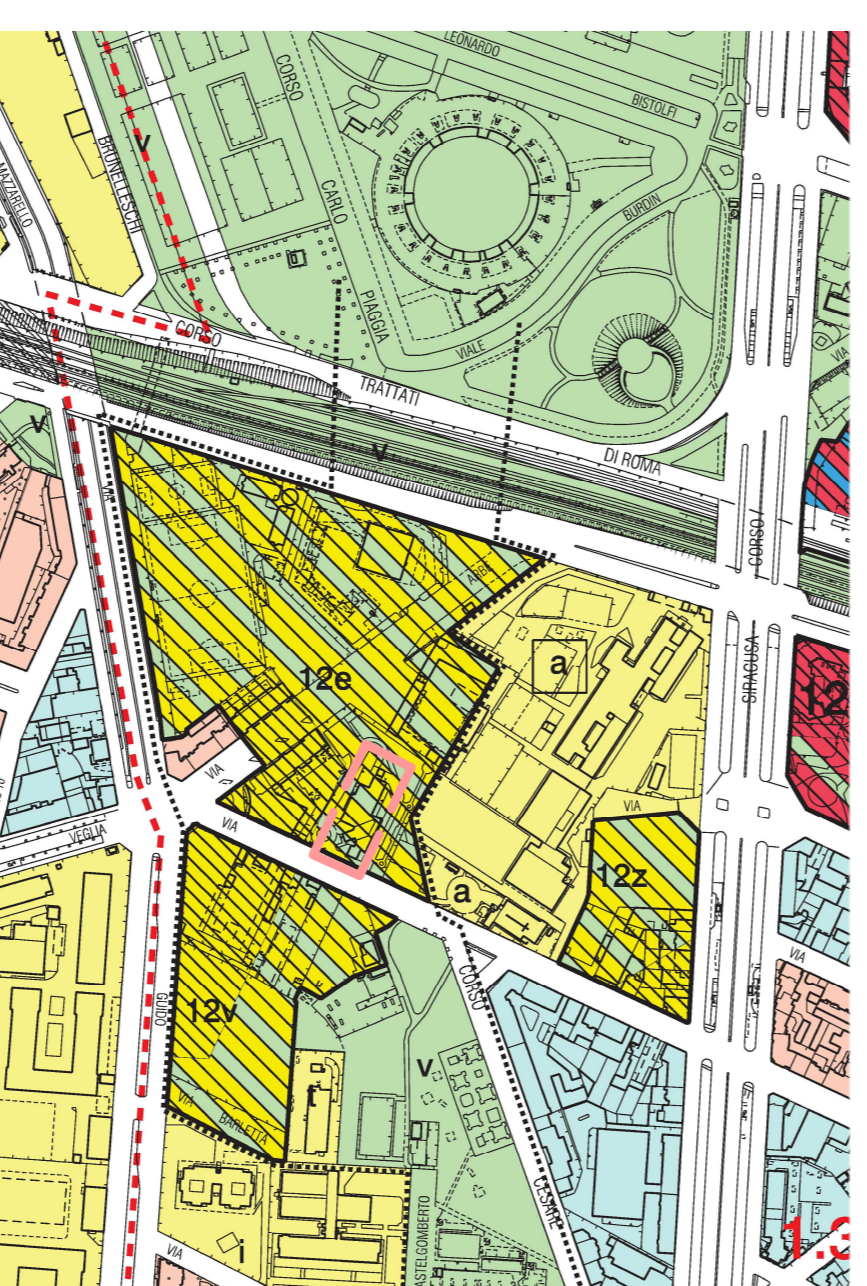

P.R.G. scala 1:5000



foto aerea