




all.

CITTA' DI TORINO

DIREZIONE SERVIZI TECNICI PER L'EDILIZIA PUBBLICA
Servizio Edilizia Abitativa Pubblica e per il Sociale

planimetria generale

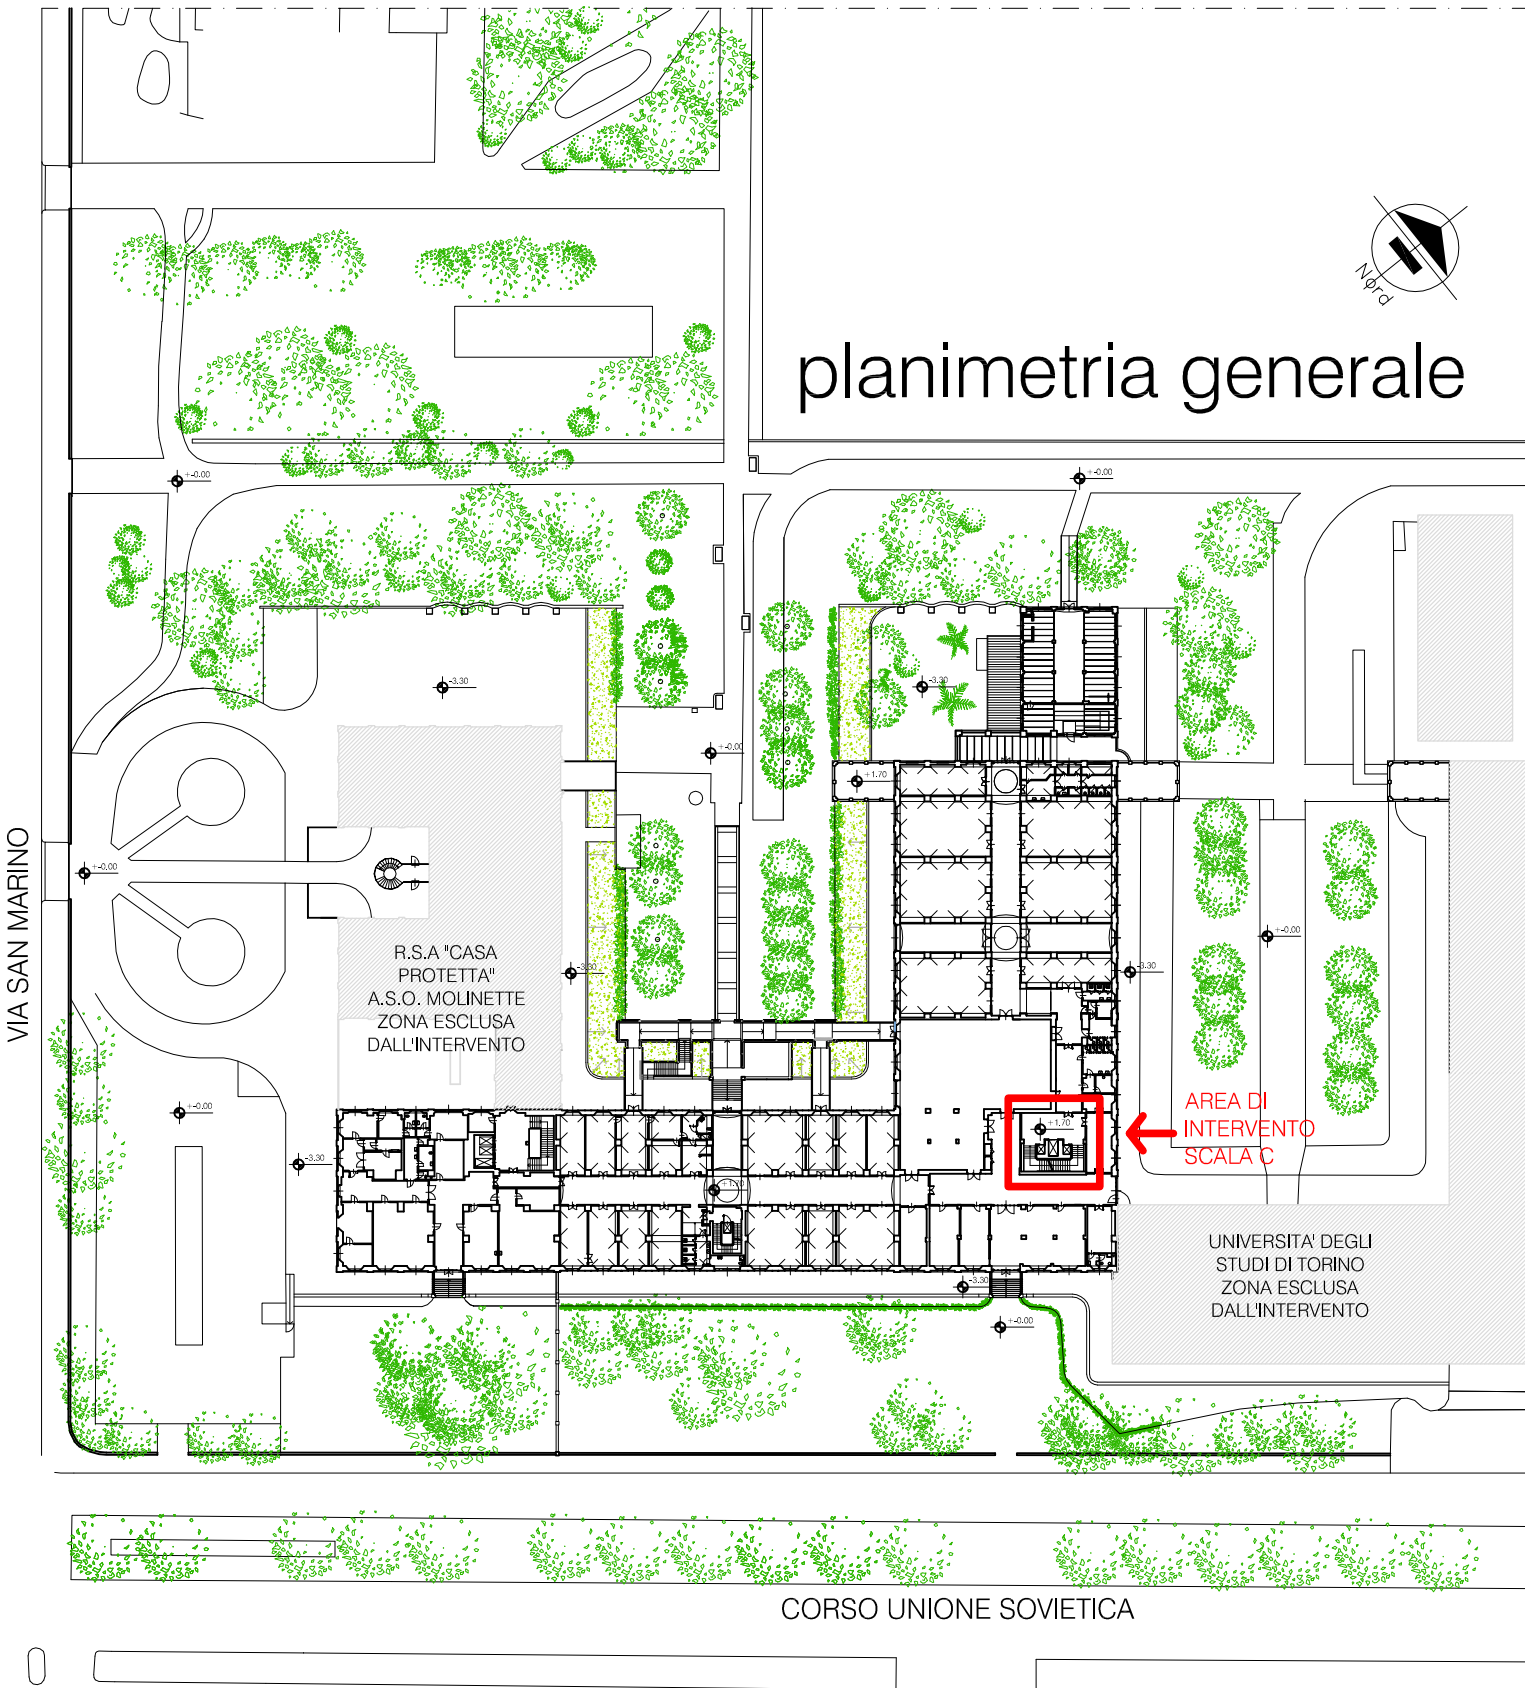

MANUTENZIONE STRAORDINARIA
STRUTTURE PER L'ASSISTENZA E BENEFICENZA PUBBLICA
E SERVIZI DIVERSI ALLA PERSONA
CODICE OPERA 4047

ex "I.R.V." via San Marino 10_corso Unione Sovietica 220
ex "Venchi Unica" via De Sanctis angolo Piazza Massaua

IL DIRIGENTE

Servizio Edilizia Abitativa Pubblica e per il Sociale
Arch. Corrado DAMIANI

PROGETTISTA

Arch. Simona MONTAFIA

COLLABORATORI ALLA PROGETTAZIONE OPERE ARCHITETTONICHE
Geom. Antonio LA GAMBA
Geom. Nicola SURACE

COORDINATORE PER LA SICUREZZA
IN FASE DI PROGETTAZIONE
Arch. Paola MONTRESOR

COLLABORATORI ALLA PROGETTAZIONE OPERE EDILI
Geom. Loredana AGHILAR
Geom. Rita MUSCOLINO

PROGETTO ESECUTIVO

OGGETTO

ELABORATI GRAFICI INTERVENTI IN PROGETTO

NOME-FILE

4047_01

Scala Plot

1=1

RIFERIMENTO

SCALA


scale varie

REV	MODIFICHE	DATA	DISEGNATORE
0	EMISSIONE	OTTOBRE 2014	
1			
2			
3			
4			
5			


ELABORATO

EX I.R.V.


01

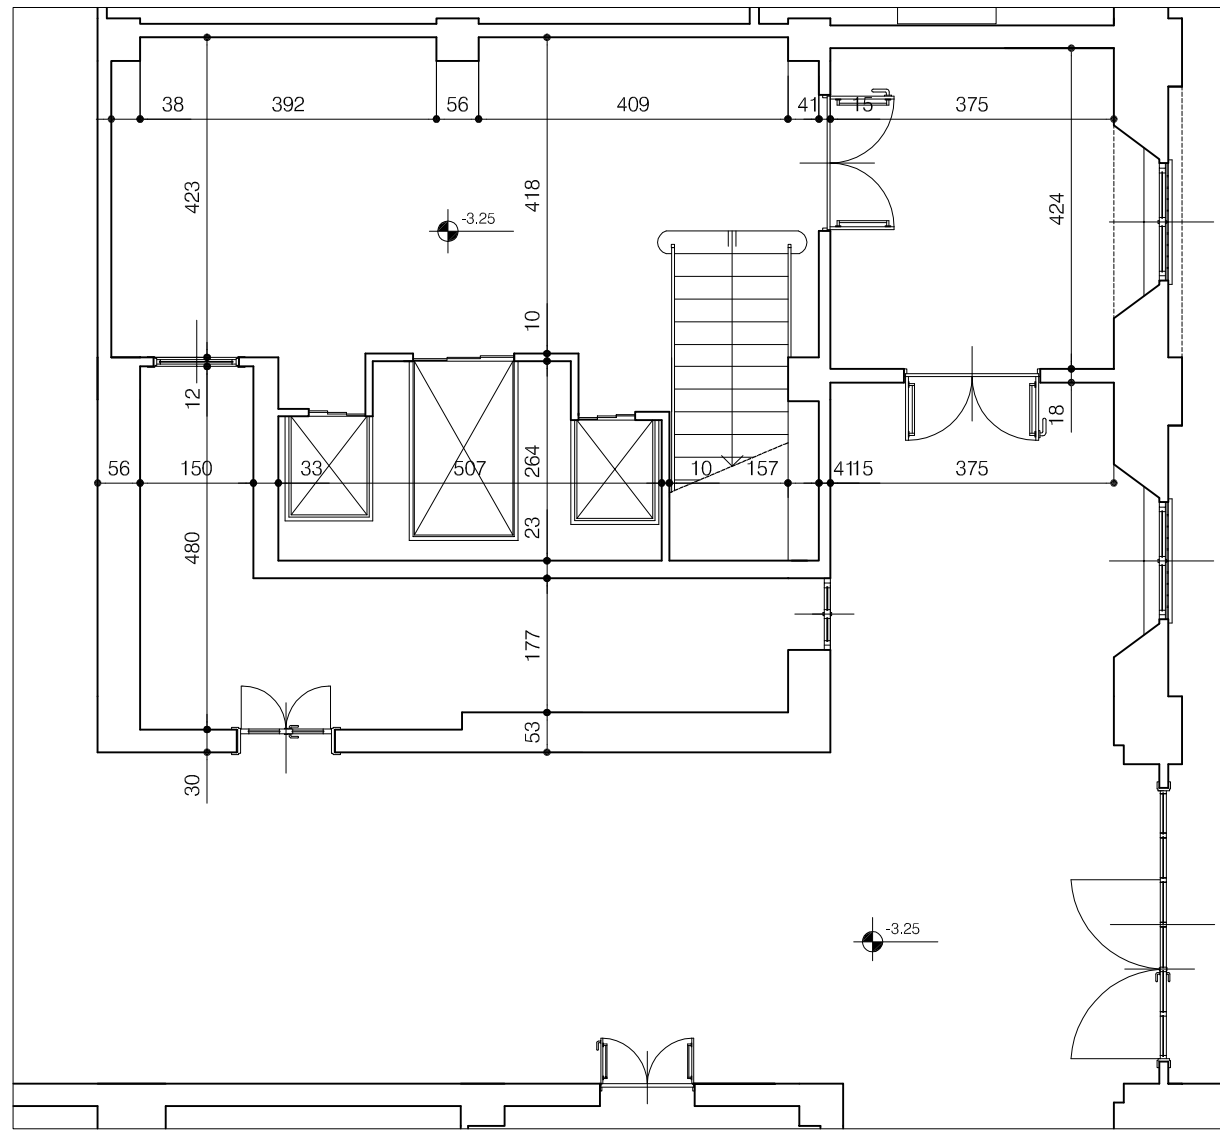


PIANTA PIANO INTERRATO

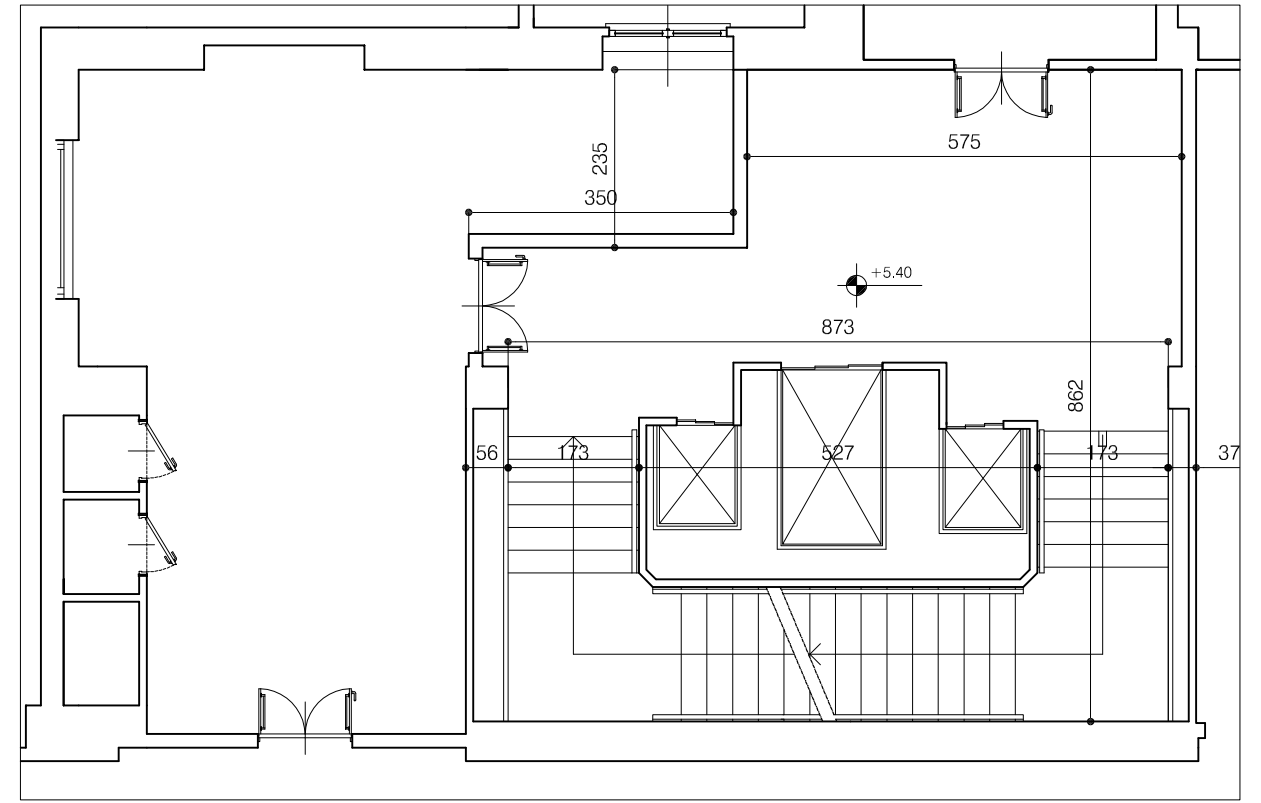


PIANTA PIANO PRIMO

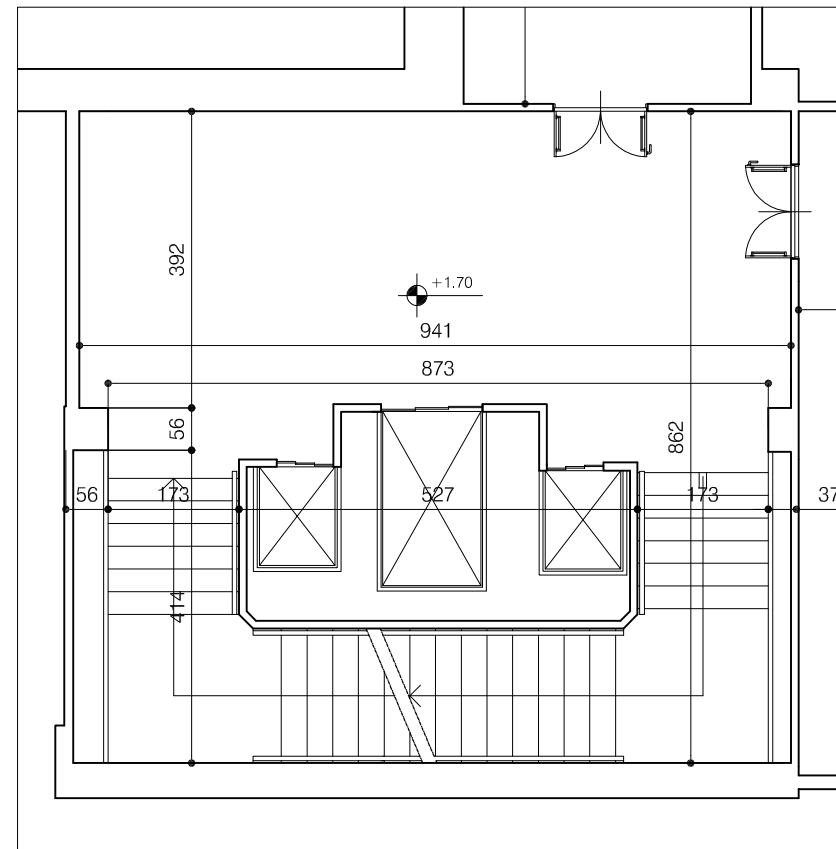


PIANTA PIANO TERRENO

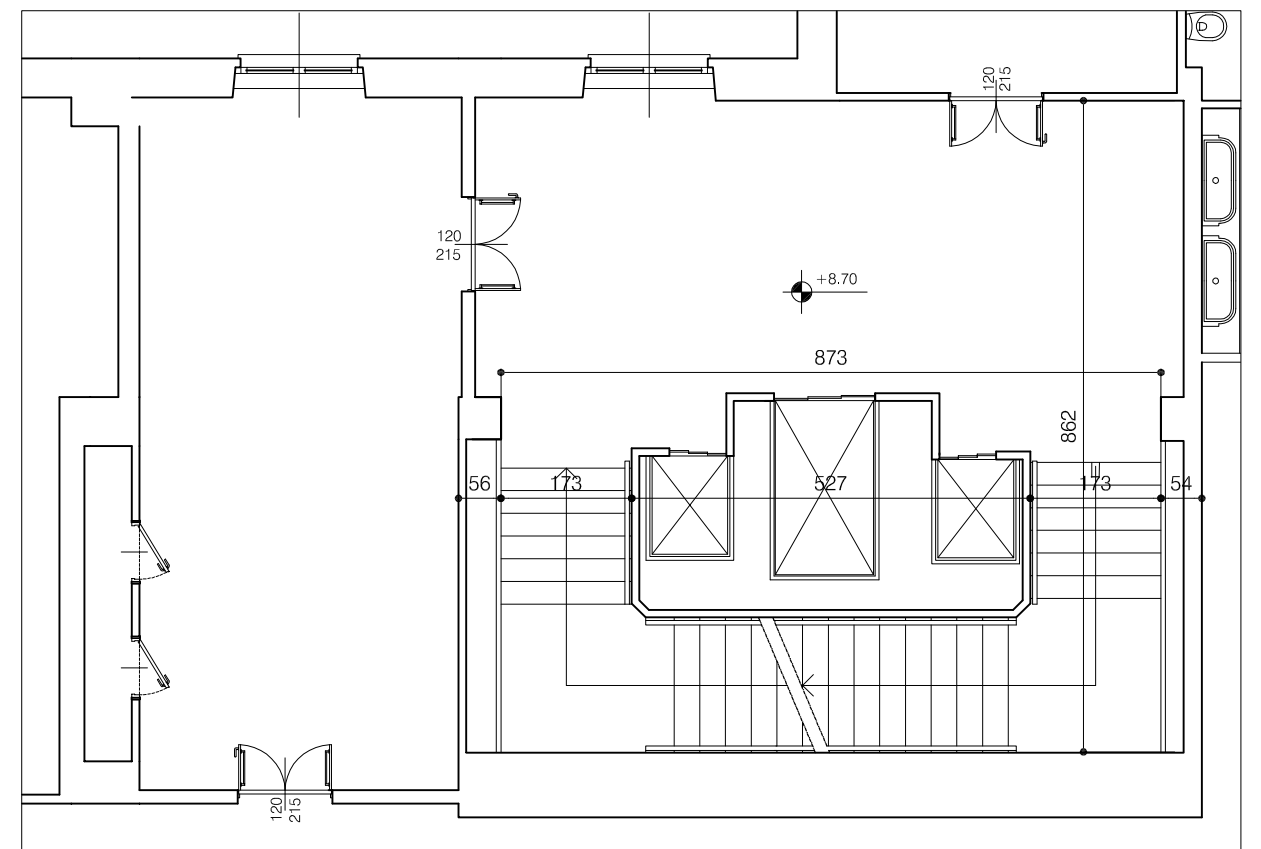


PIANTA PIANO SECONDO

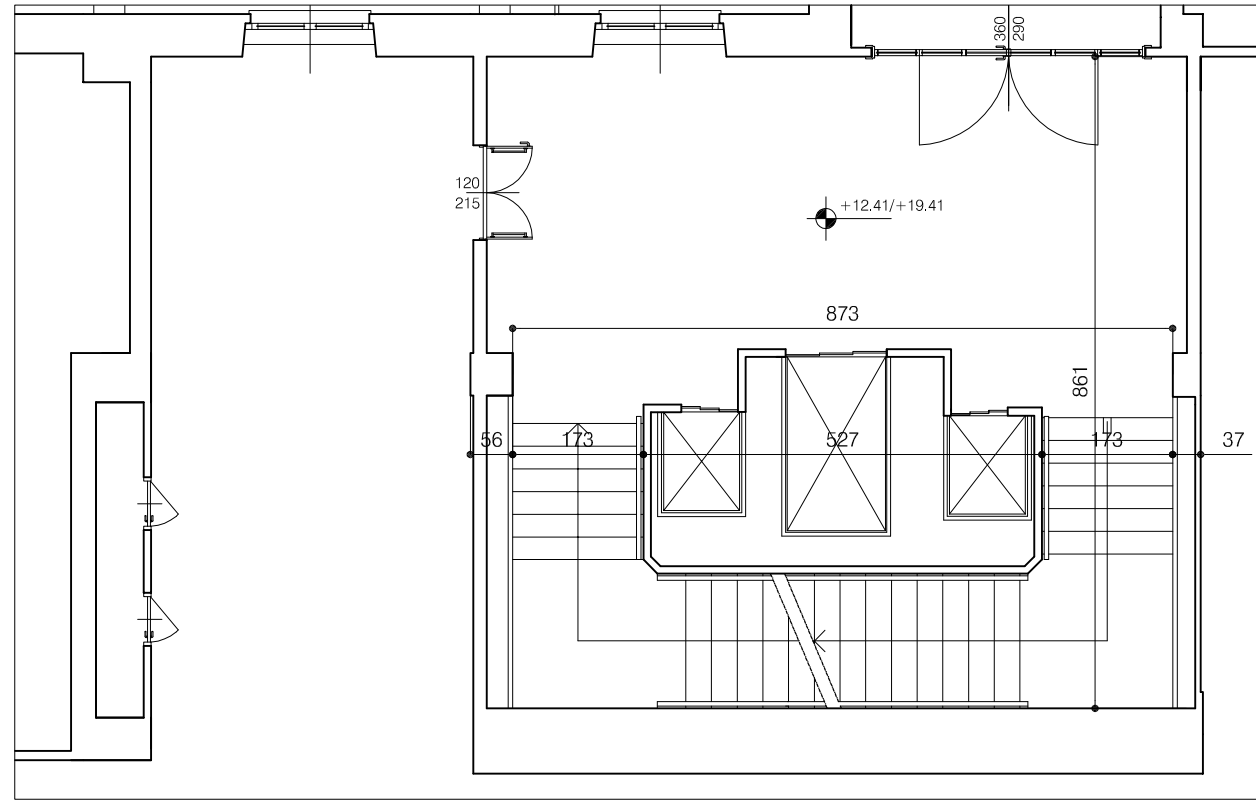


PIANTA PIANO TERZO/QUINTO

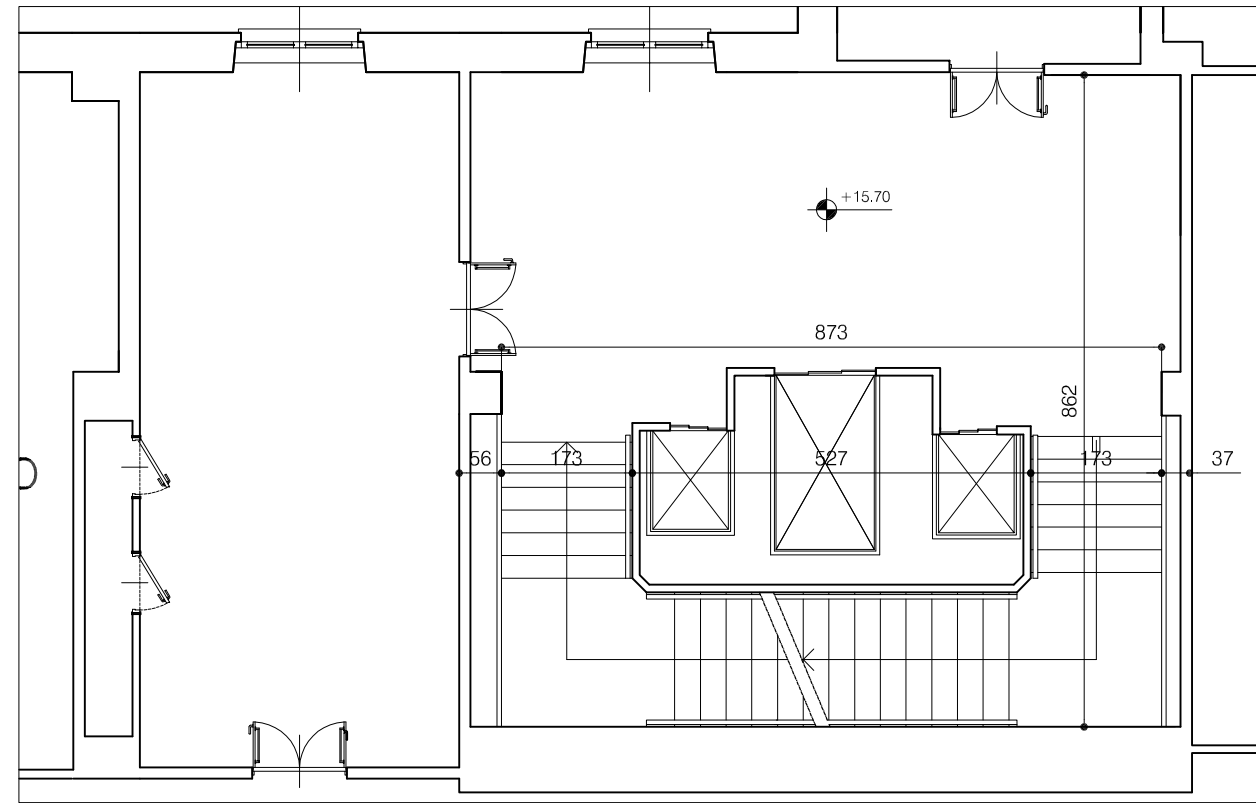


PIANTA PIANO QUARTO

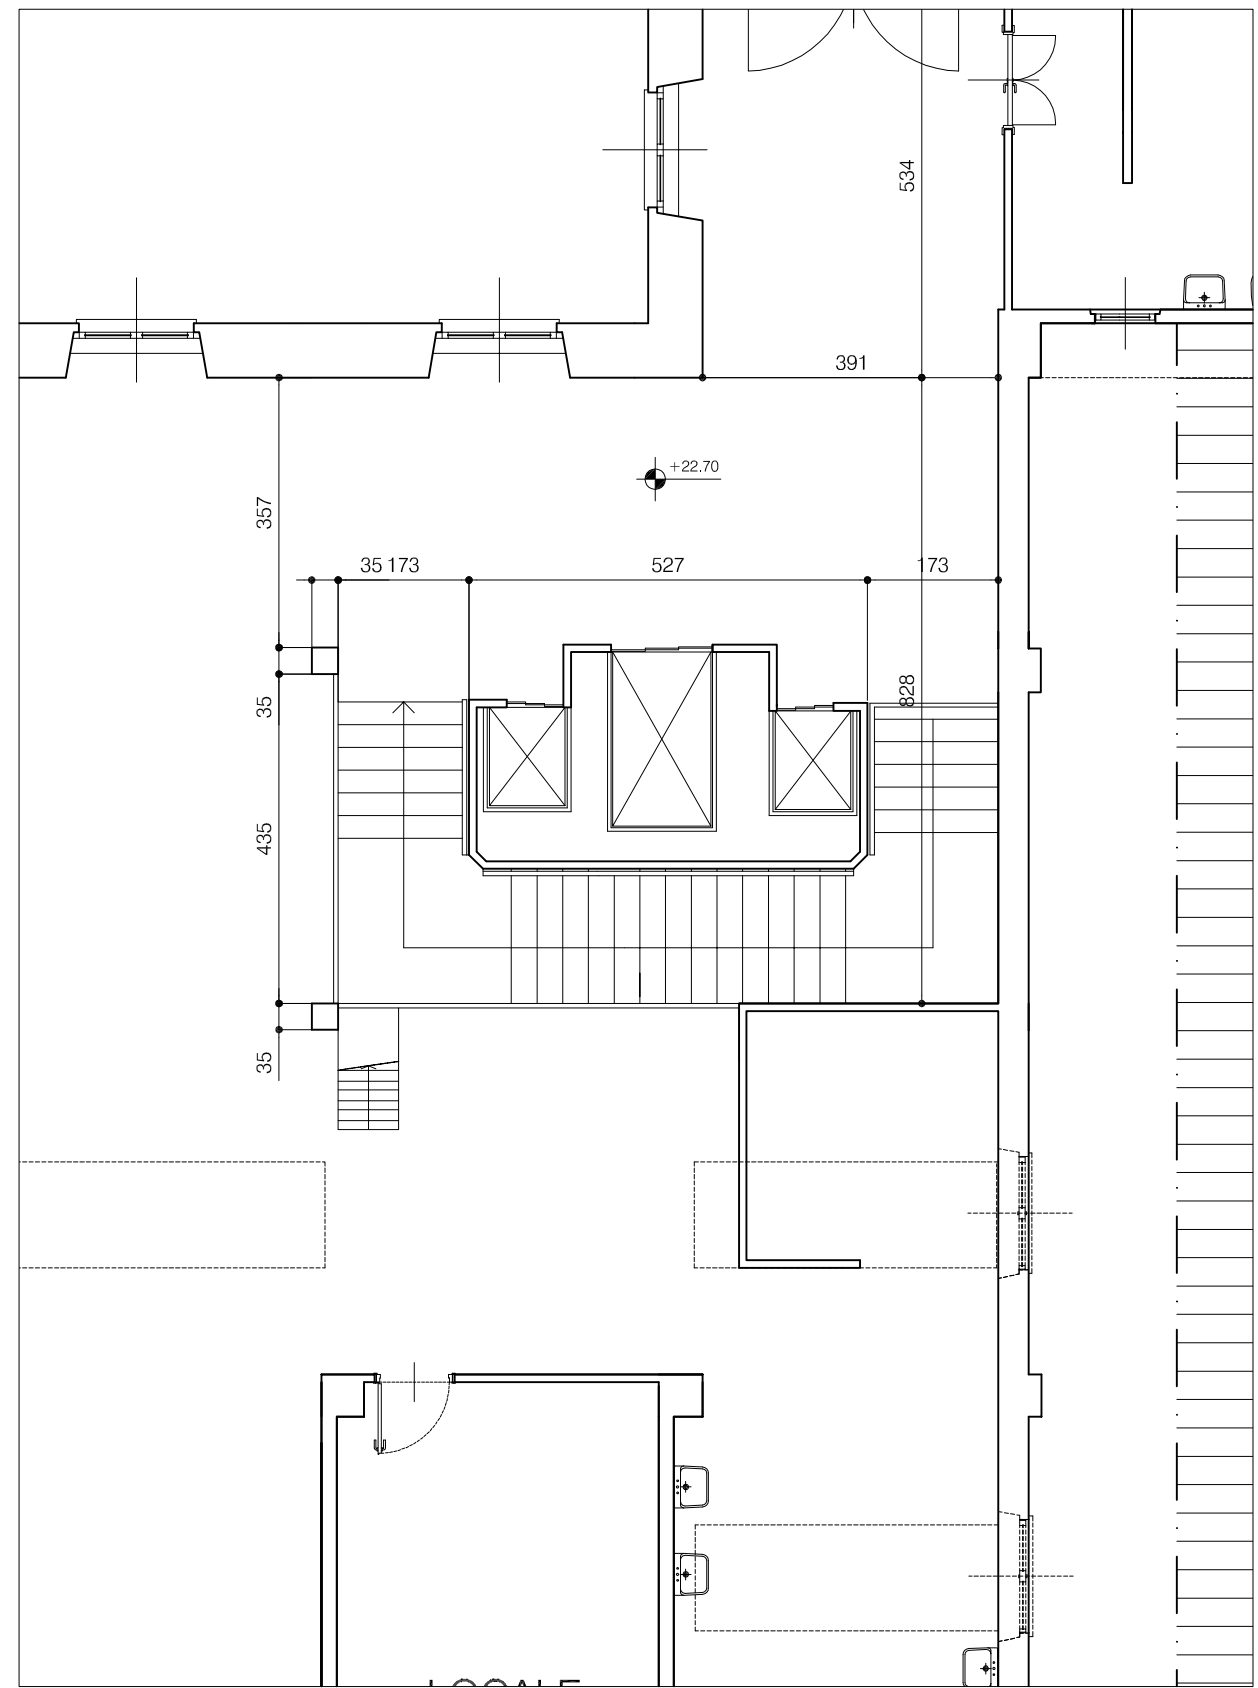


PIANTA PIANO SESTO

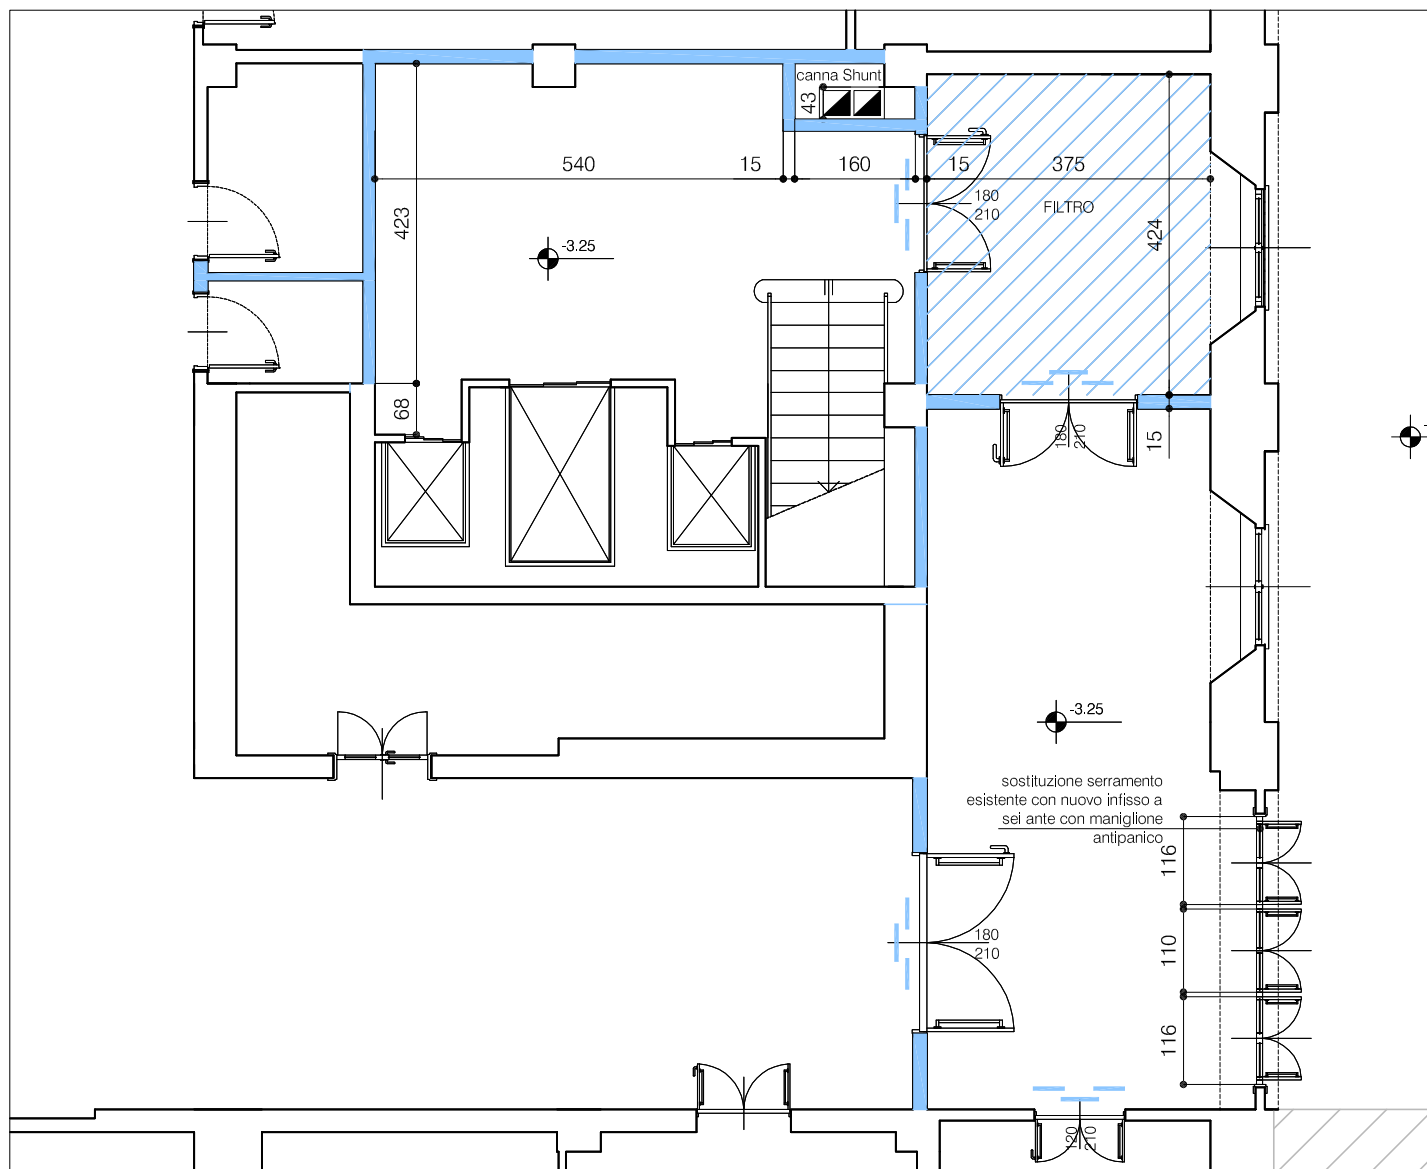


PIANTA PIANO INTERRATO

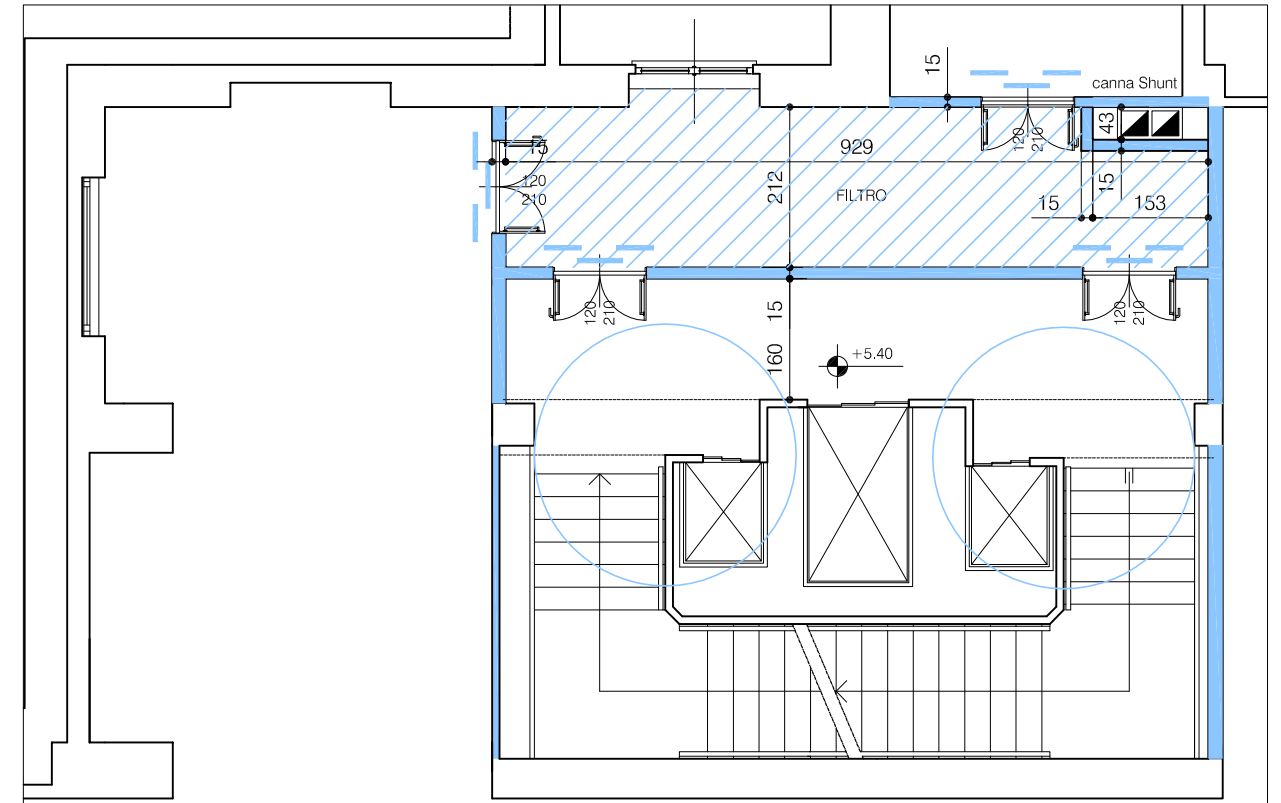

PIANTA PIANO PRIMO

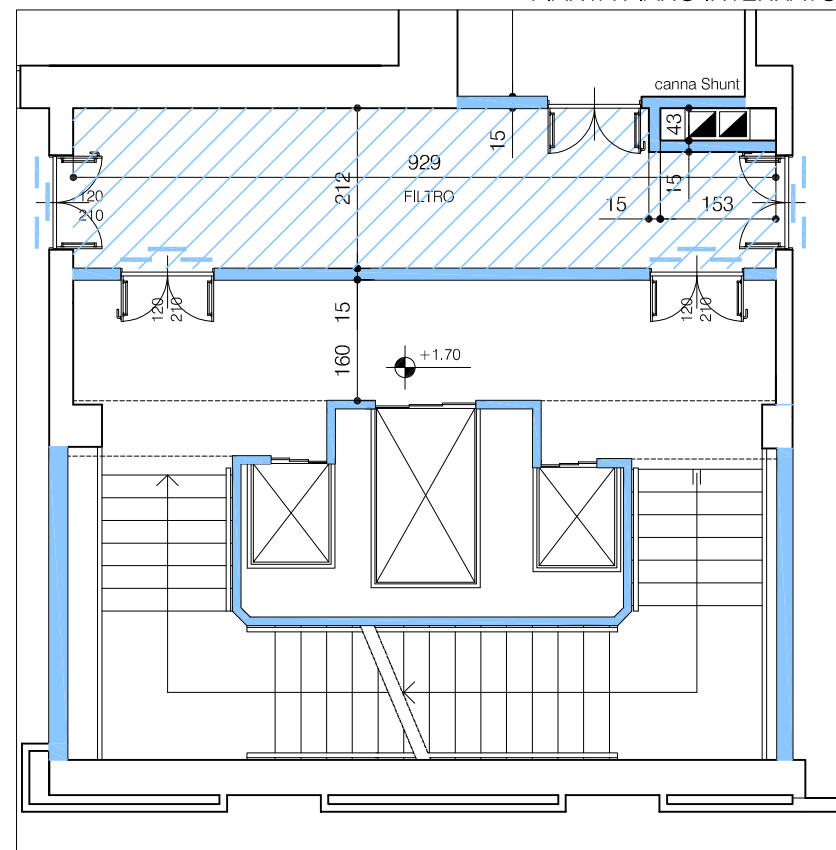


PIANTA PIANO TERRENO

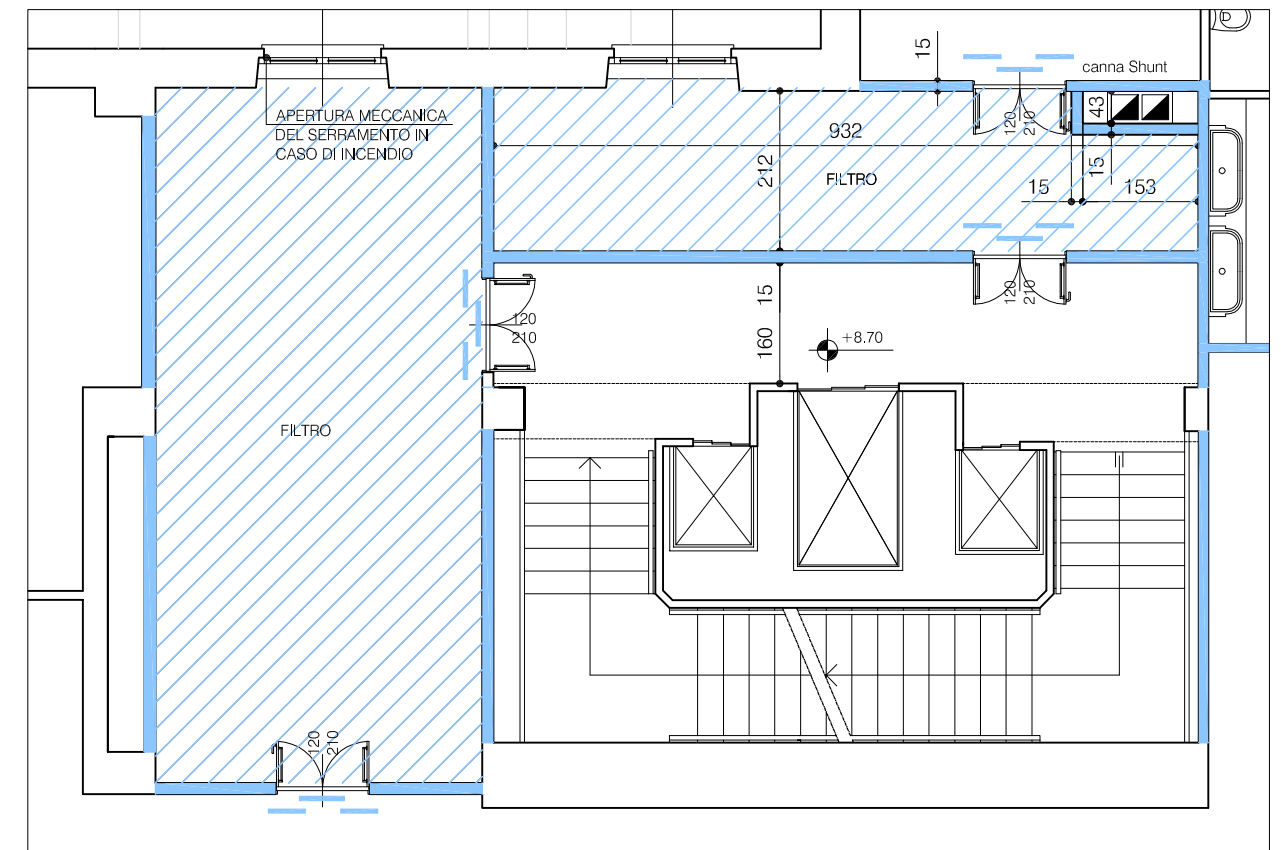


PIANTA PIANO SECONDO




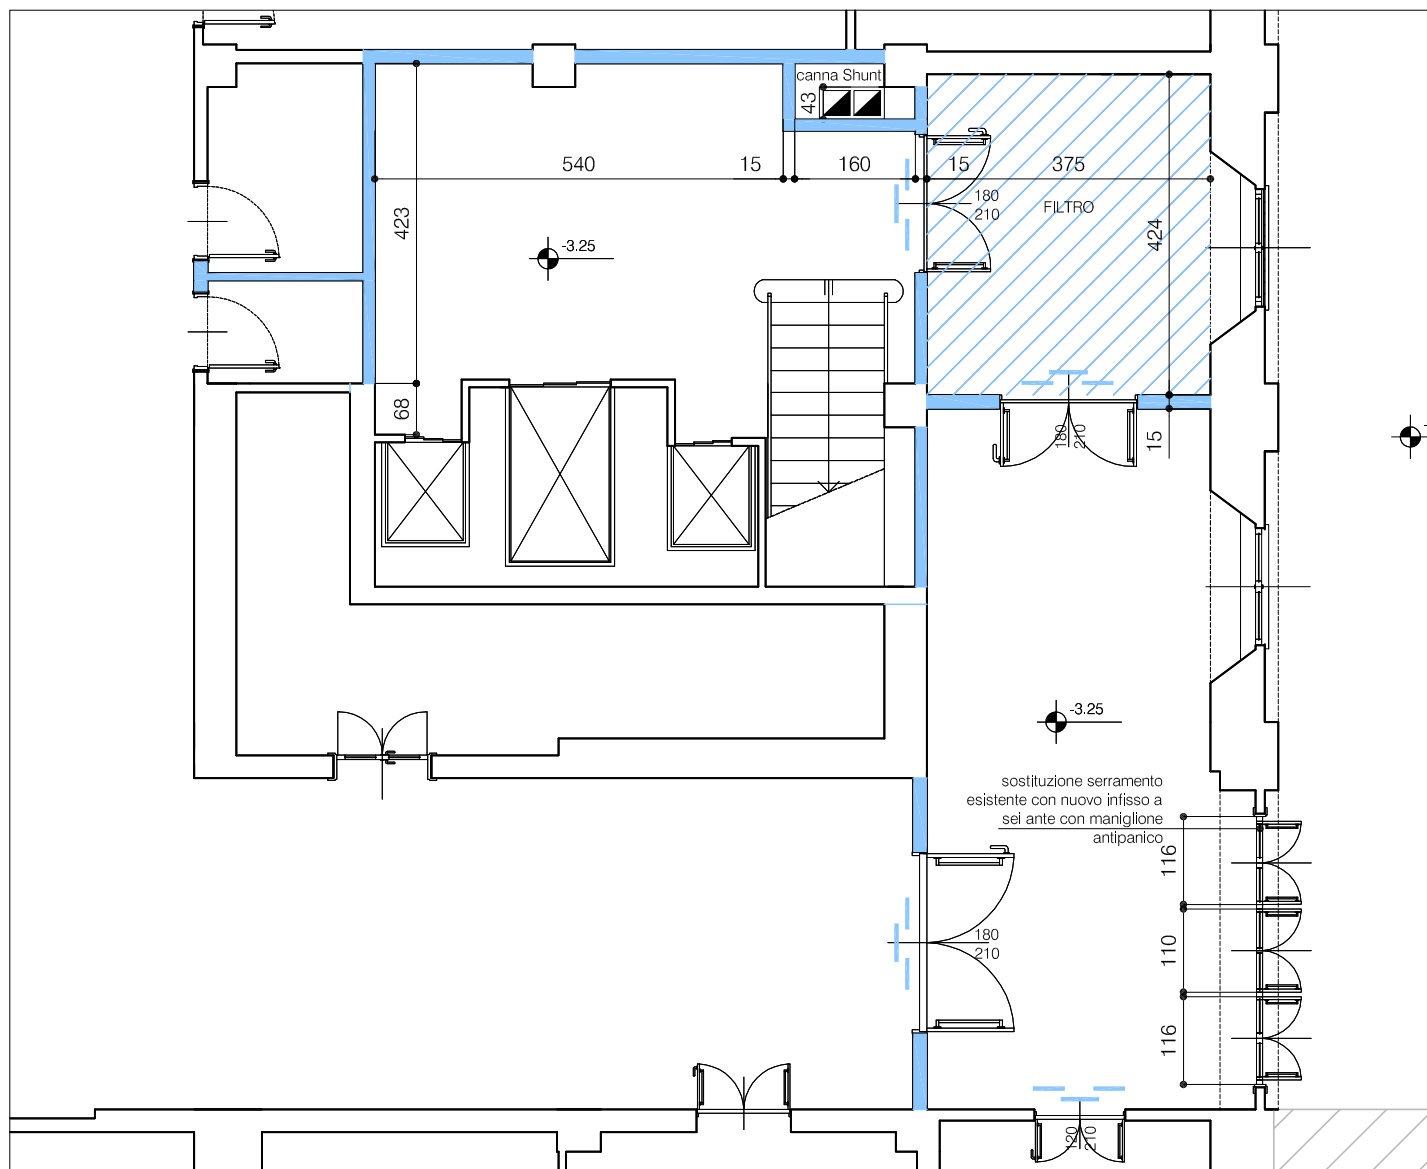


PIANTA PIANO INTERRATO

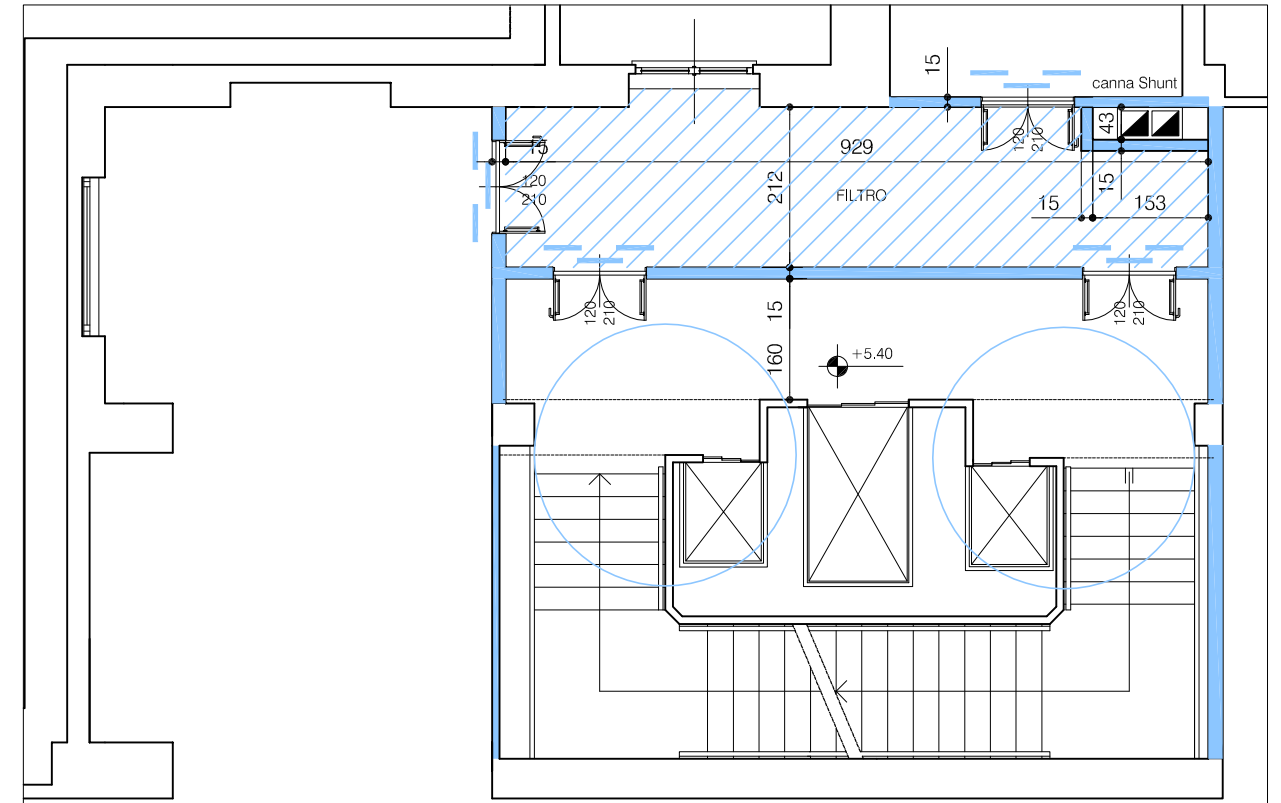

PIANTA PIANO PRIMO

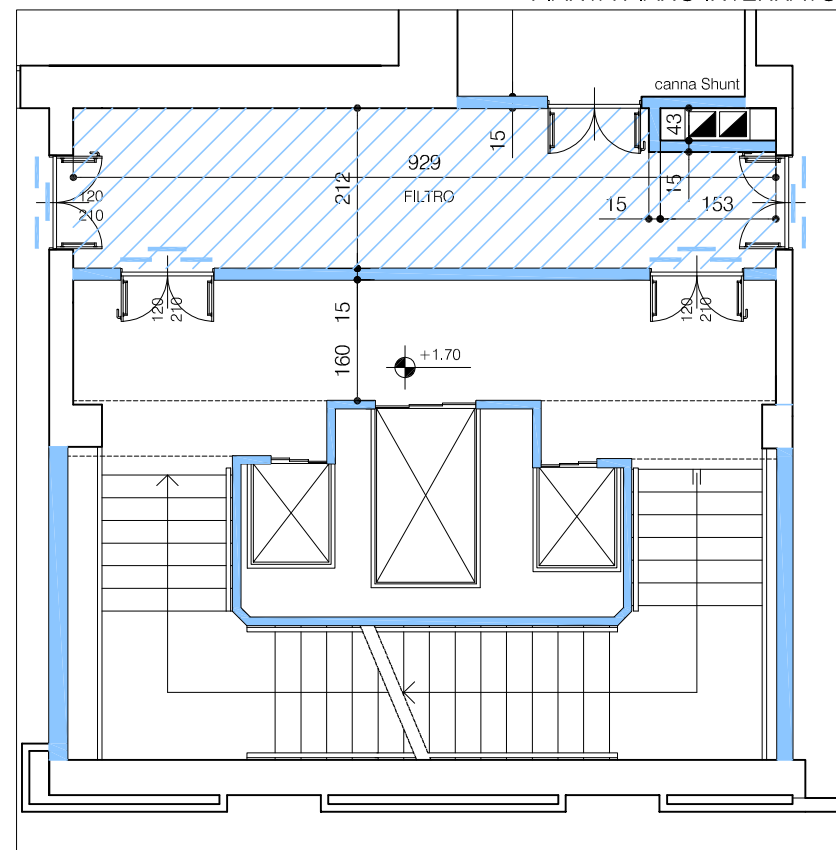


PIANTA PIANO TERRENO

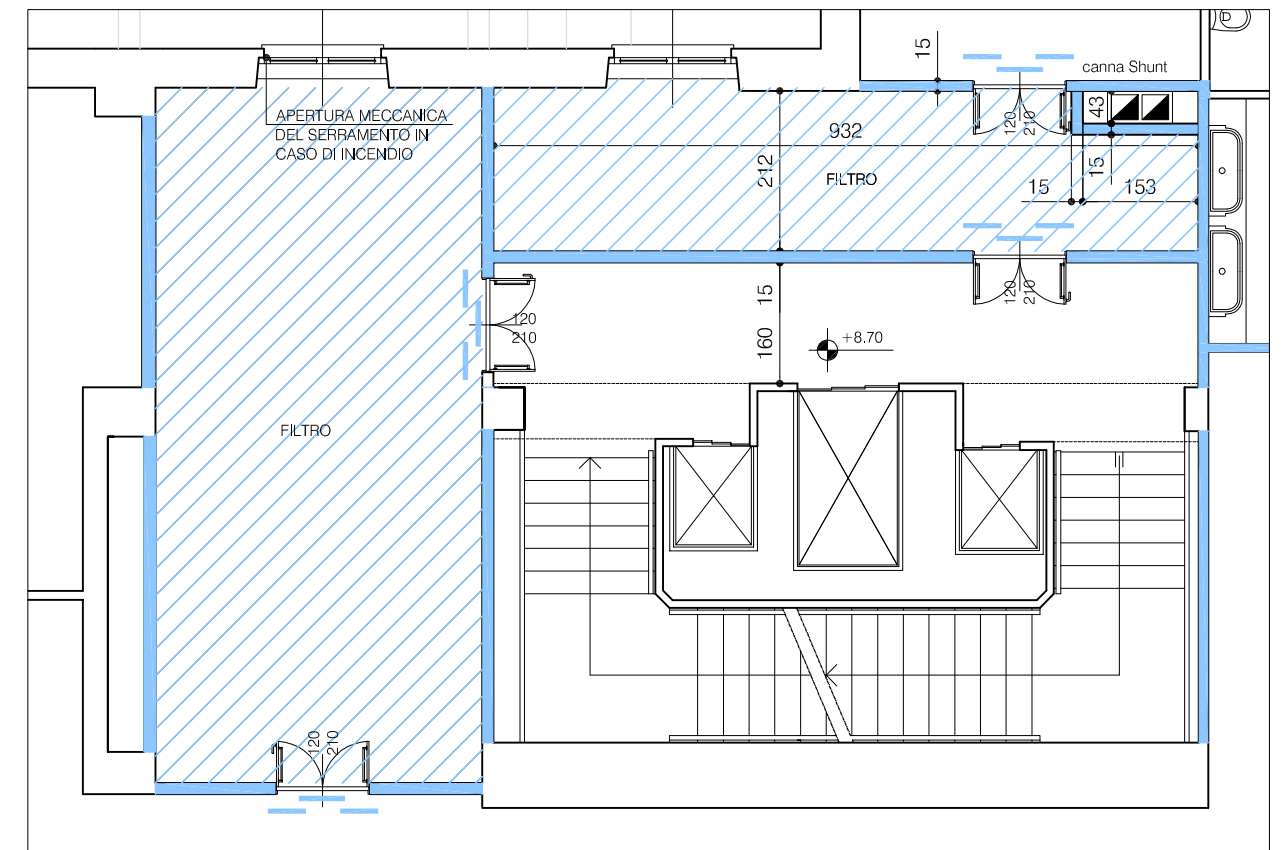


PIANTA PIANO SECONDO




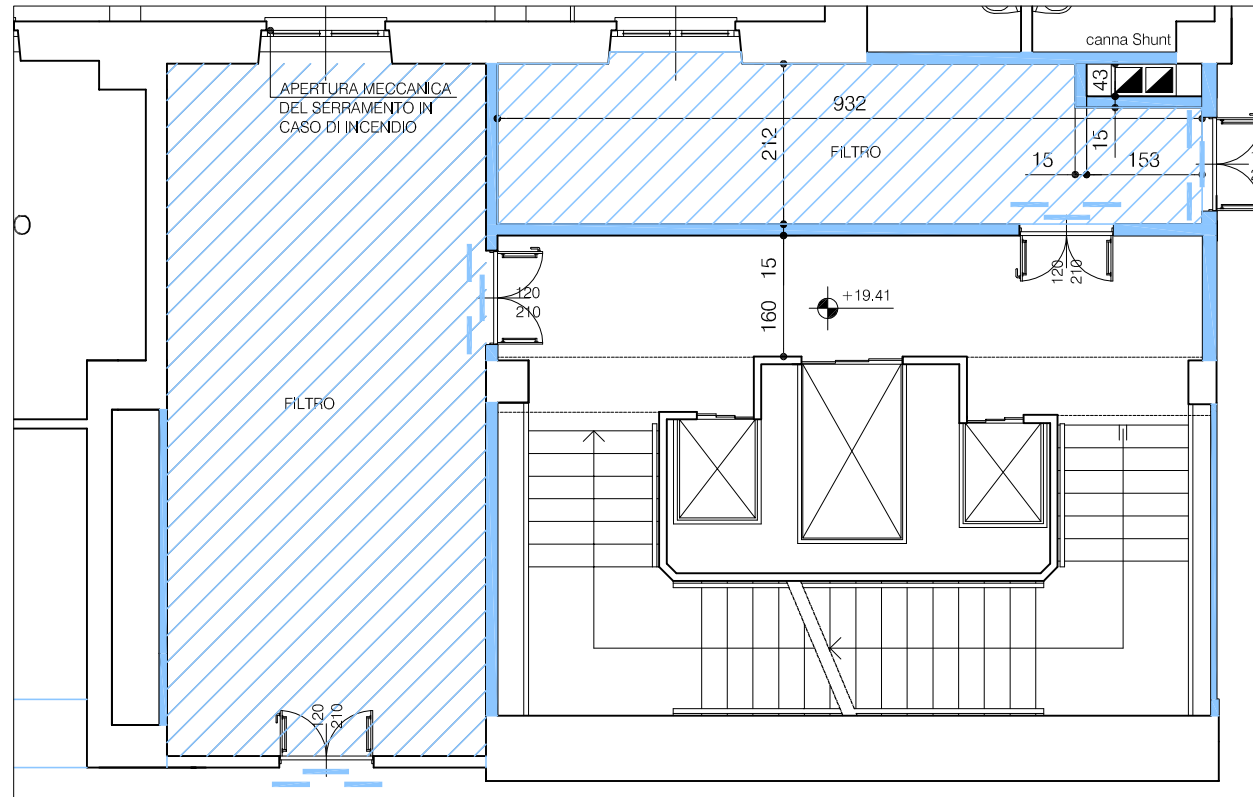


PIANTA PIANO TERZO/QUINTO

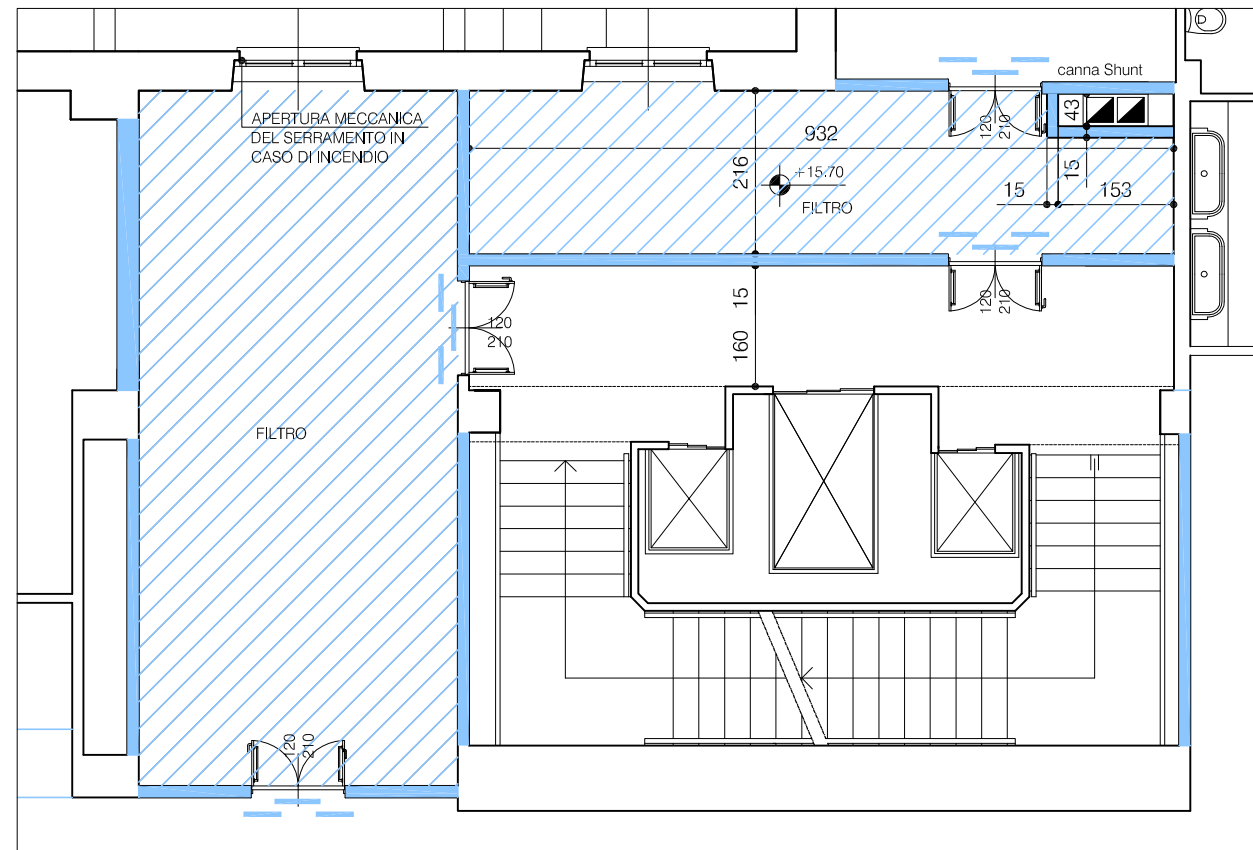


PIANTA PIANO QUARTO

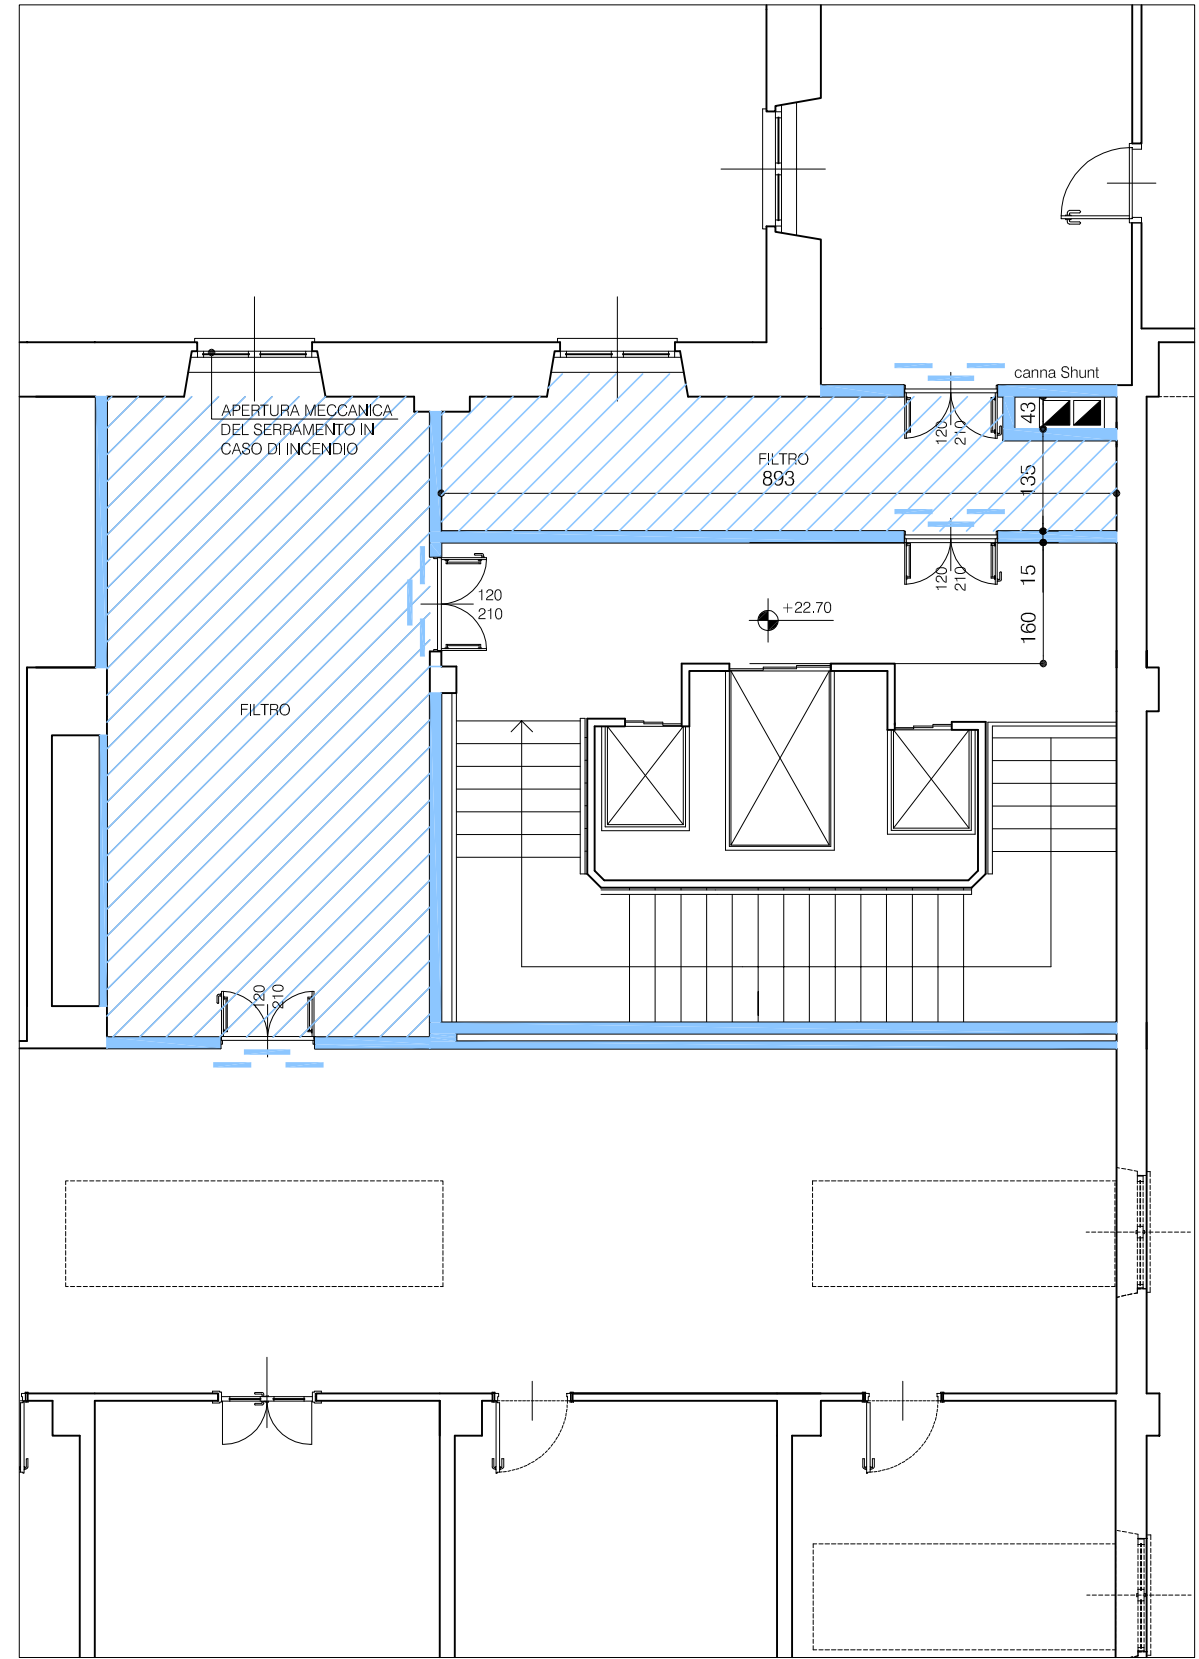


PIANTA PIANO SESTO

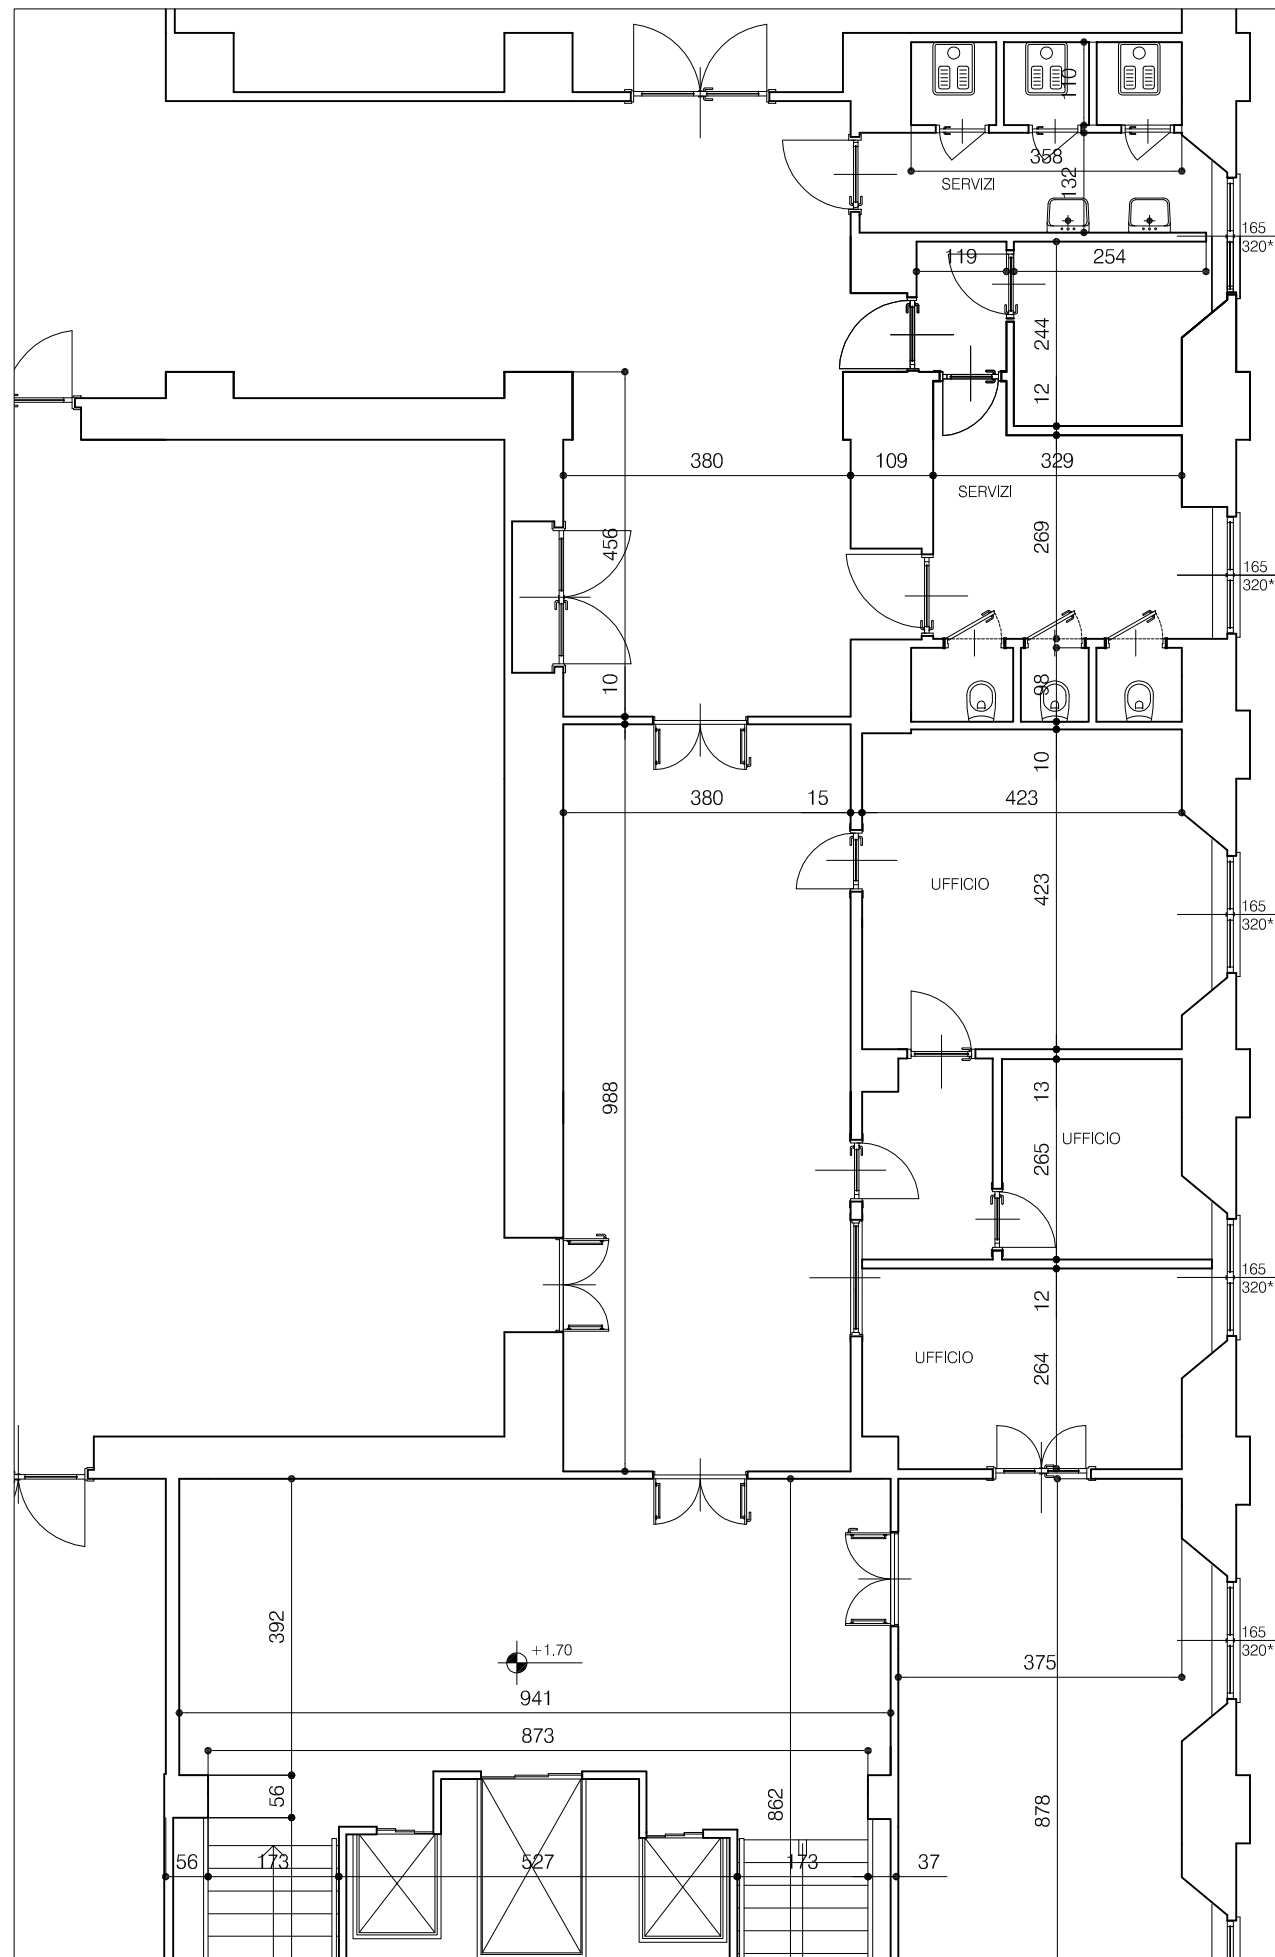


STATO DI FATTO

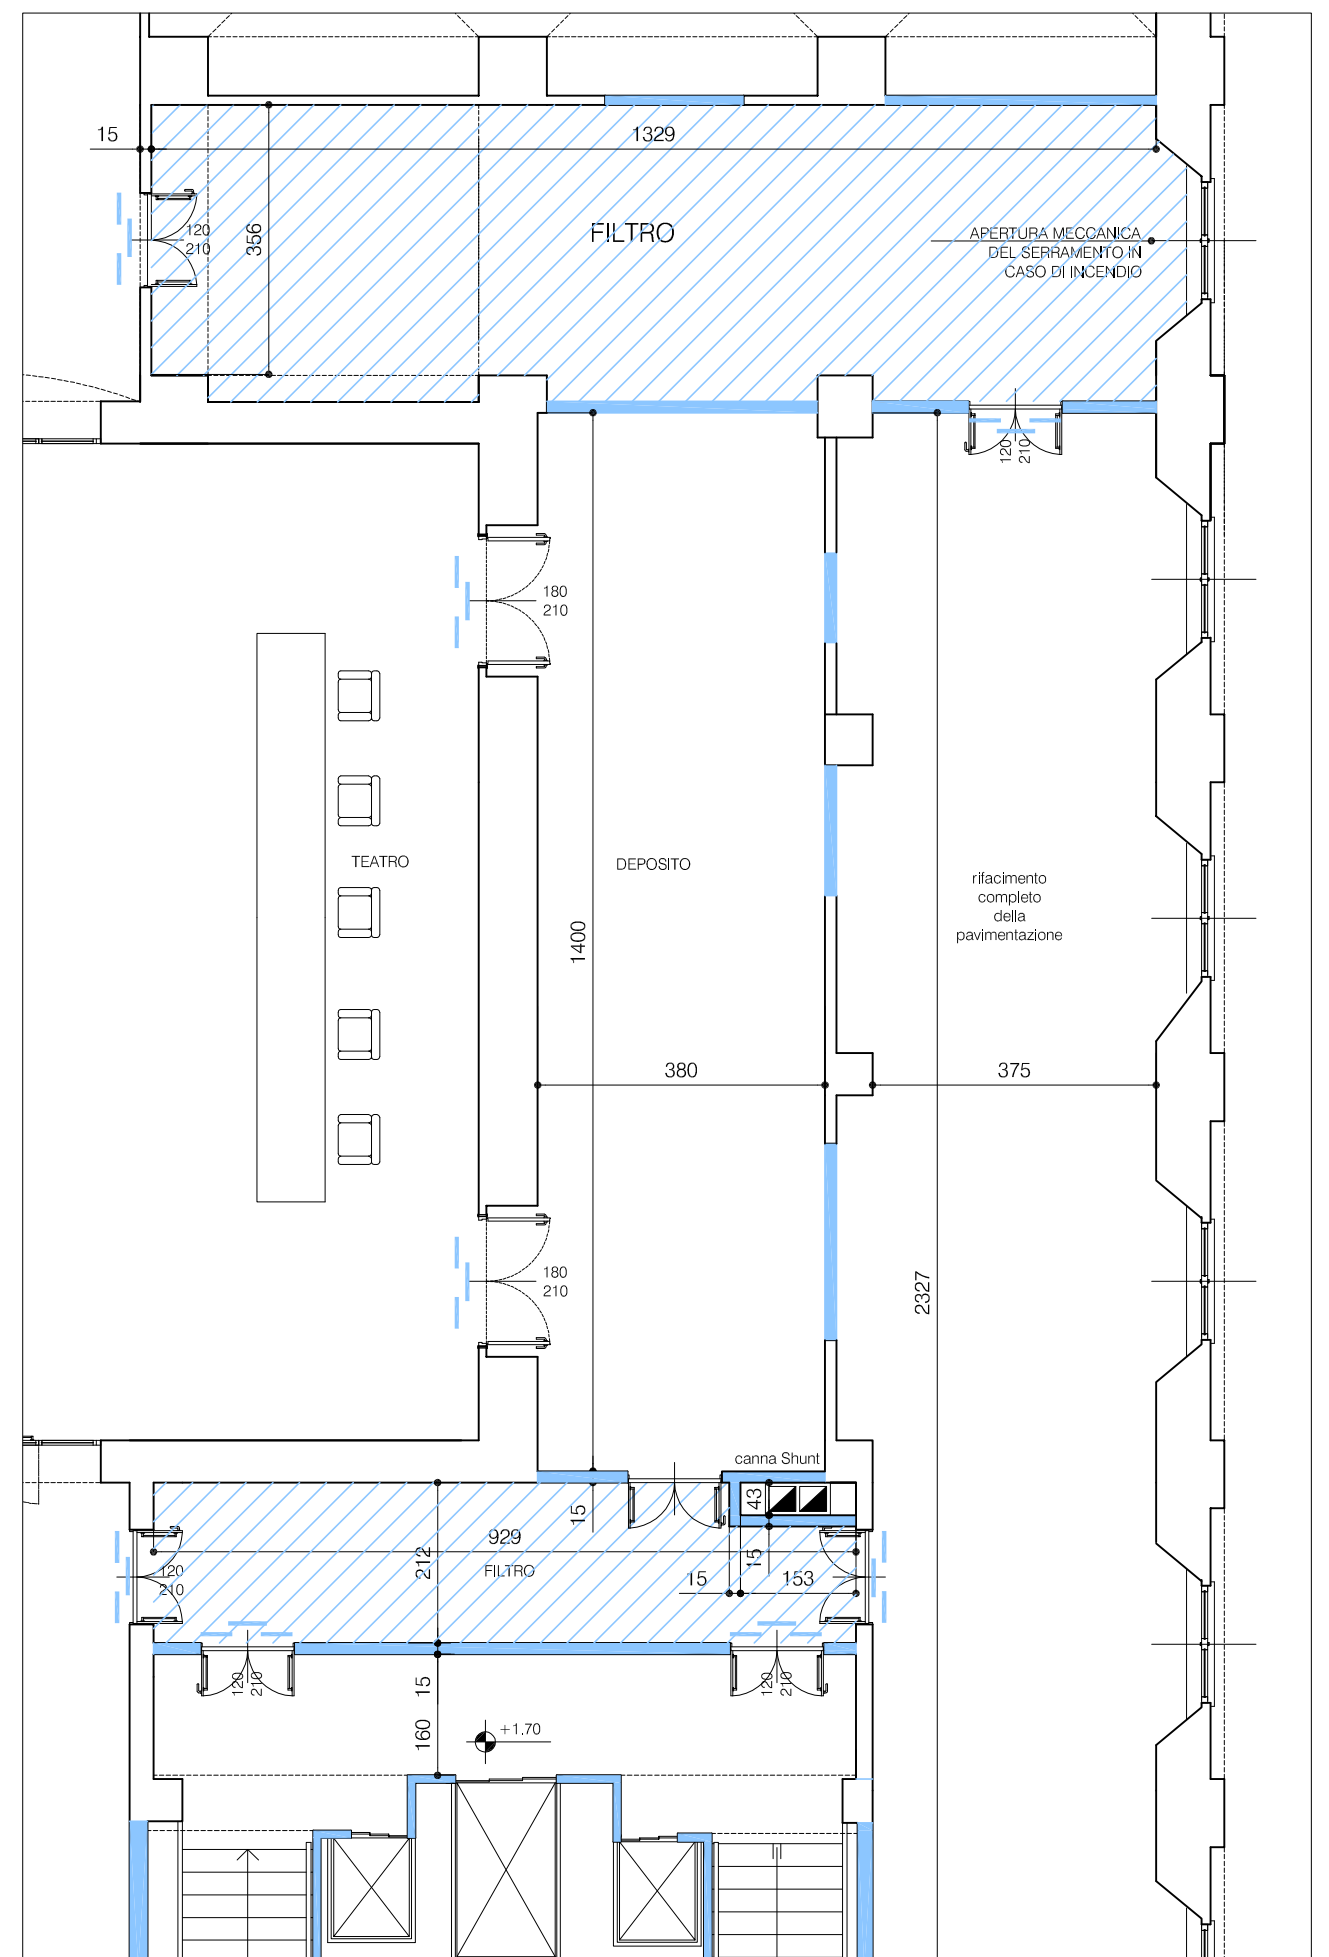


PROGETTO

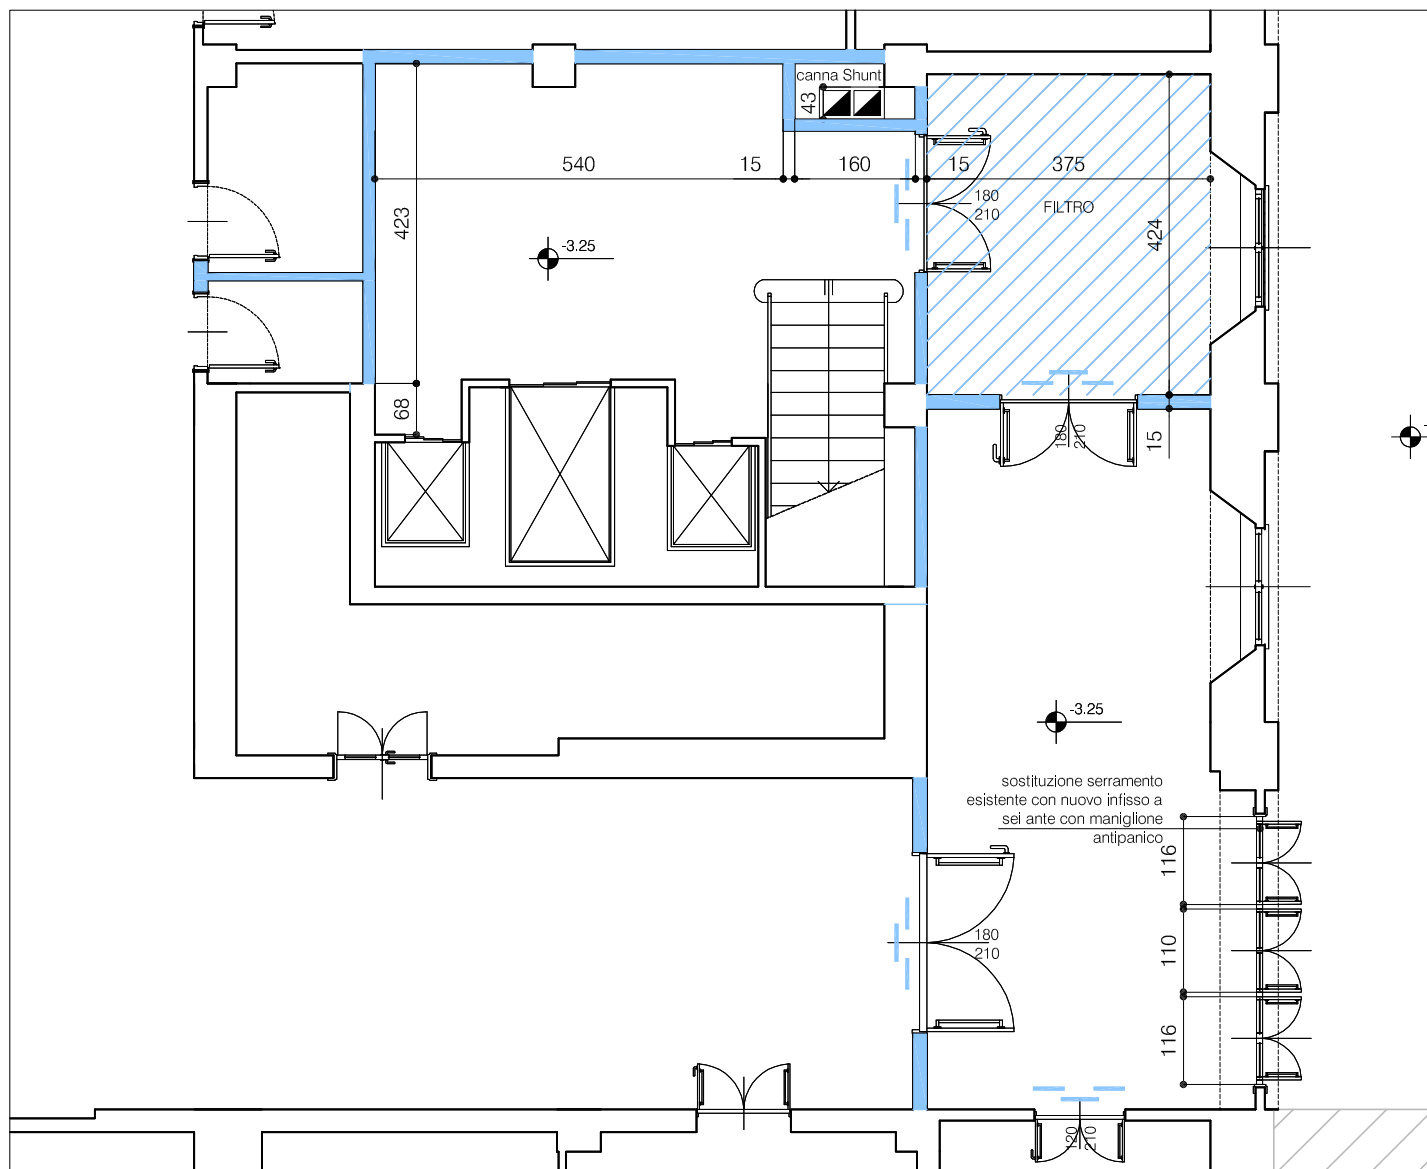


PIANTA PIANO INTERRATO

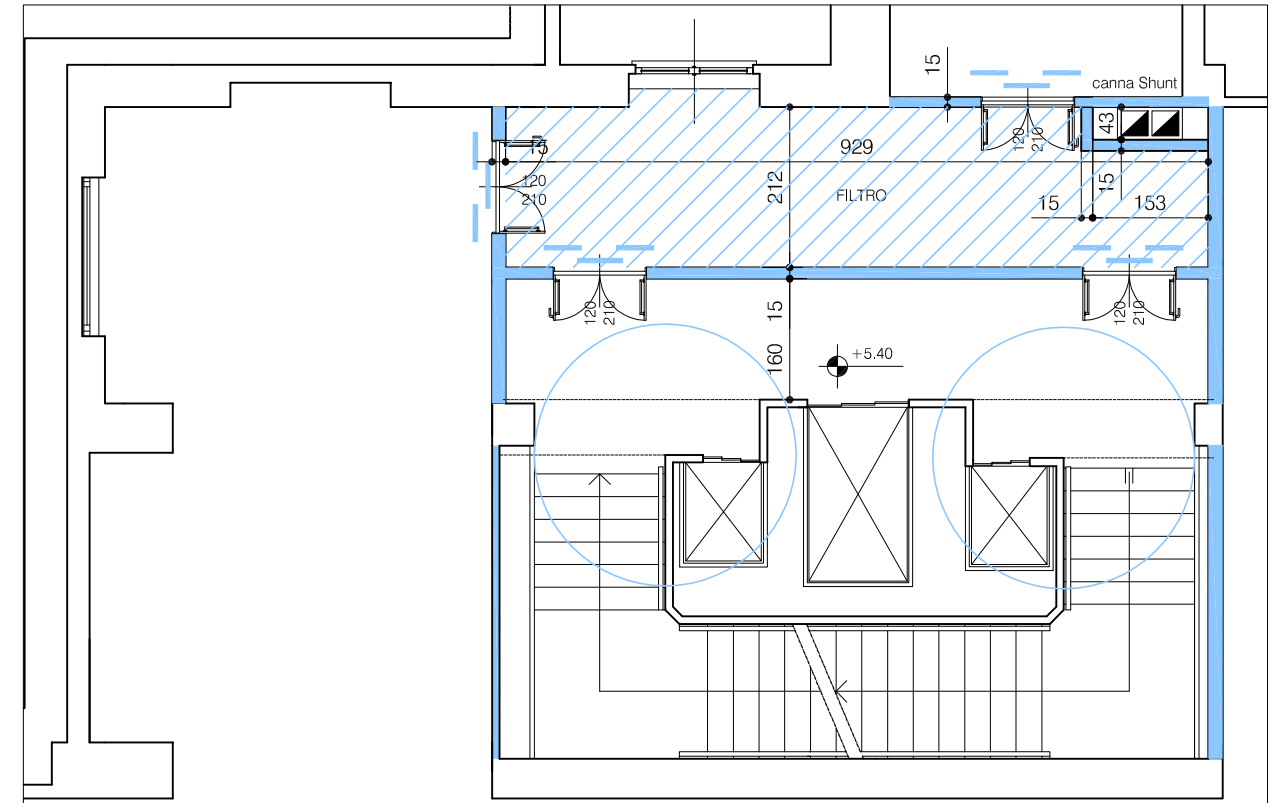

PIANTA PIANO PRIMO

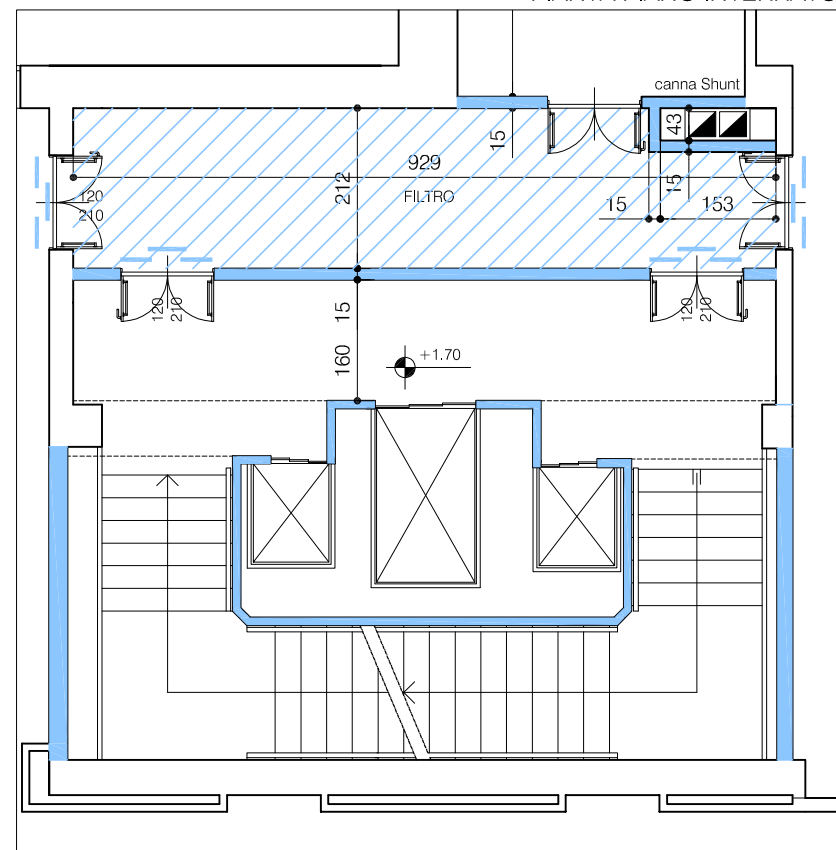

PIANTA PIANO TERRENO

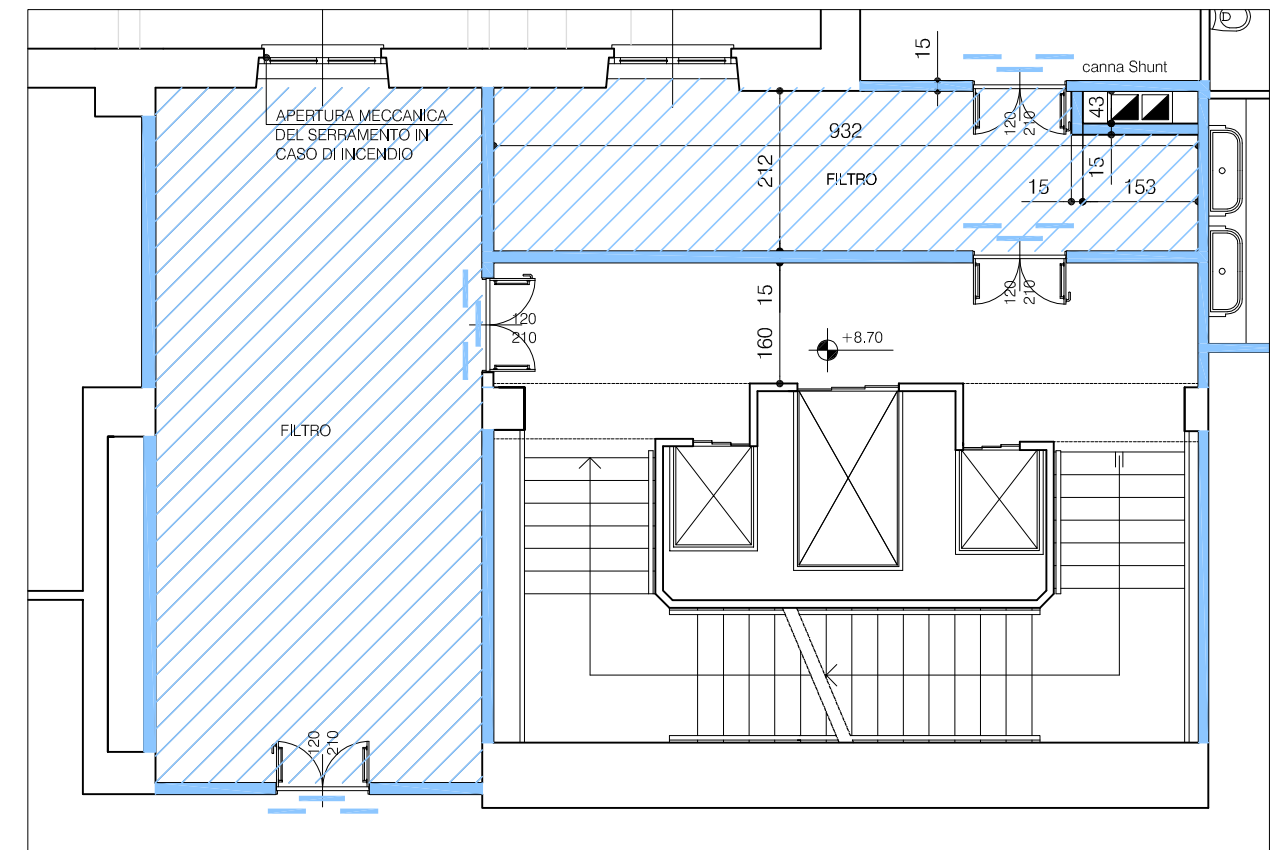

PIANTA PIANO SECONDO

