



CITTA' DI TORINO

DIREZIONE SERVIZI TECNICI PER L'EDILIZIA PUBBLICA  
Servizio Edilizia Abitativa Pubblica e per il Sociale

all.

MANUTENZIONE STRAORDINARIA  
STRUTTURE PER L'ASSISTENZA E BENEFICENZA PUBBLICA  
E SERVIZI DIVERSI ALLA PERSONA  
CODICE OPERA 4047

ex "I.R.V." via San Marino 10\_corso Unione Sovietica 220  
ex "Venchi Unica" via De Sanctis angolo Piazza Massaua

IL DIRIGENTE  
Servizio Edilizia Abitativa Pubblica e per il Sociale  
Arch. Corrado DAMIANI


COORDINATORE PER LA SICUREZZA  
IN FASE DI PROGETTAZIONE  
Arch. Paola MONTRESOR

PROGETTISTA  
Arch. Simona MONTAFIA  
COLLABORATORI ALLA PROGETTAZIONE OPERE ARCHITETTONICHE  
Geom. Antonio LA GAMBA  
Geom. Nicola SURACE  
COLLABORATORI ALLA PROGETTAZIONE OPERE EDILI  
Geom. Loredana AGHILAR  
Geom. Rita MUSCOLINO

### PROGETTO ESECUTIVO


OGGETTO		NOME-FILE	Scala Plot
ex "Venchi Unica" ESTRATTO P.R.G. ESTRATTO CARTA TECNICA		4047_03	1=1
RIFERIMENTO		SCALA	
		1:5000	1:1000
REV	MODIFICHE	DATA	DISEGNATORE
0	EMISSIONE	OTTOBRE 2014	
1			
2			
3			
4			
5			

ELABORATO  
VENCHI  
03

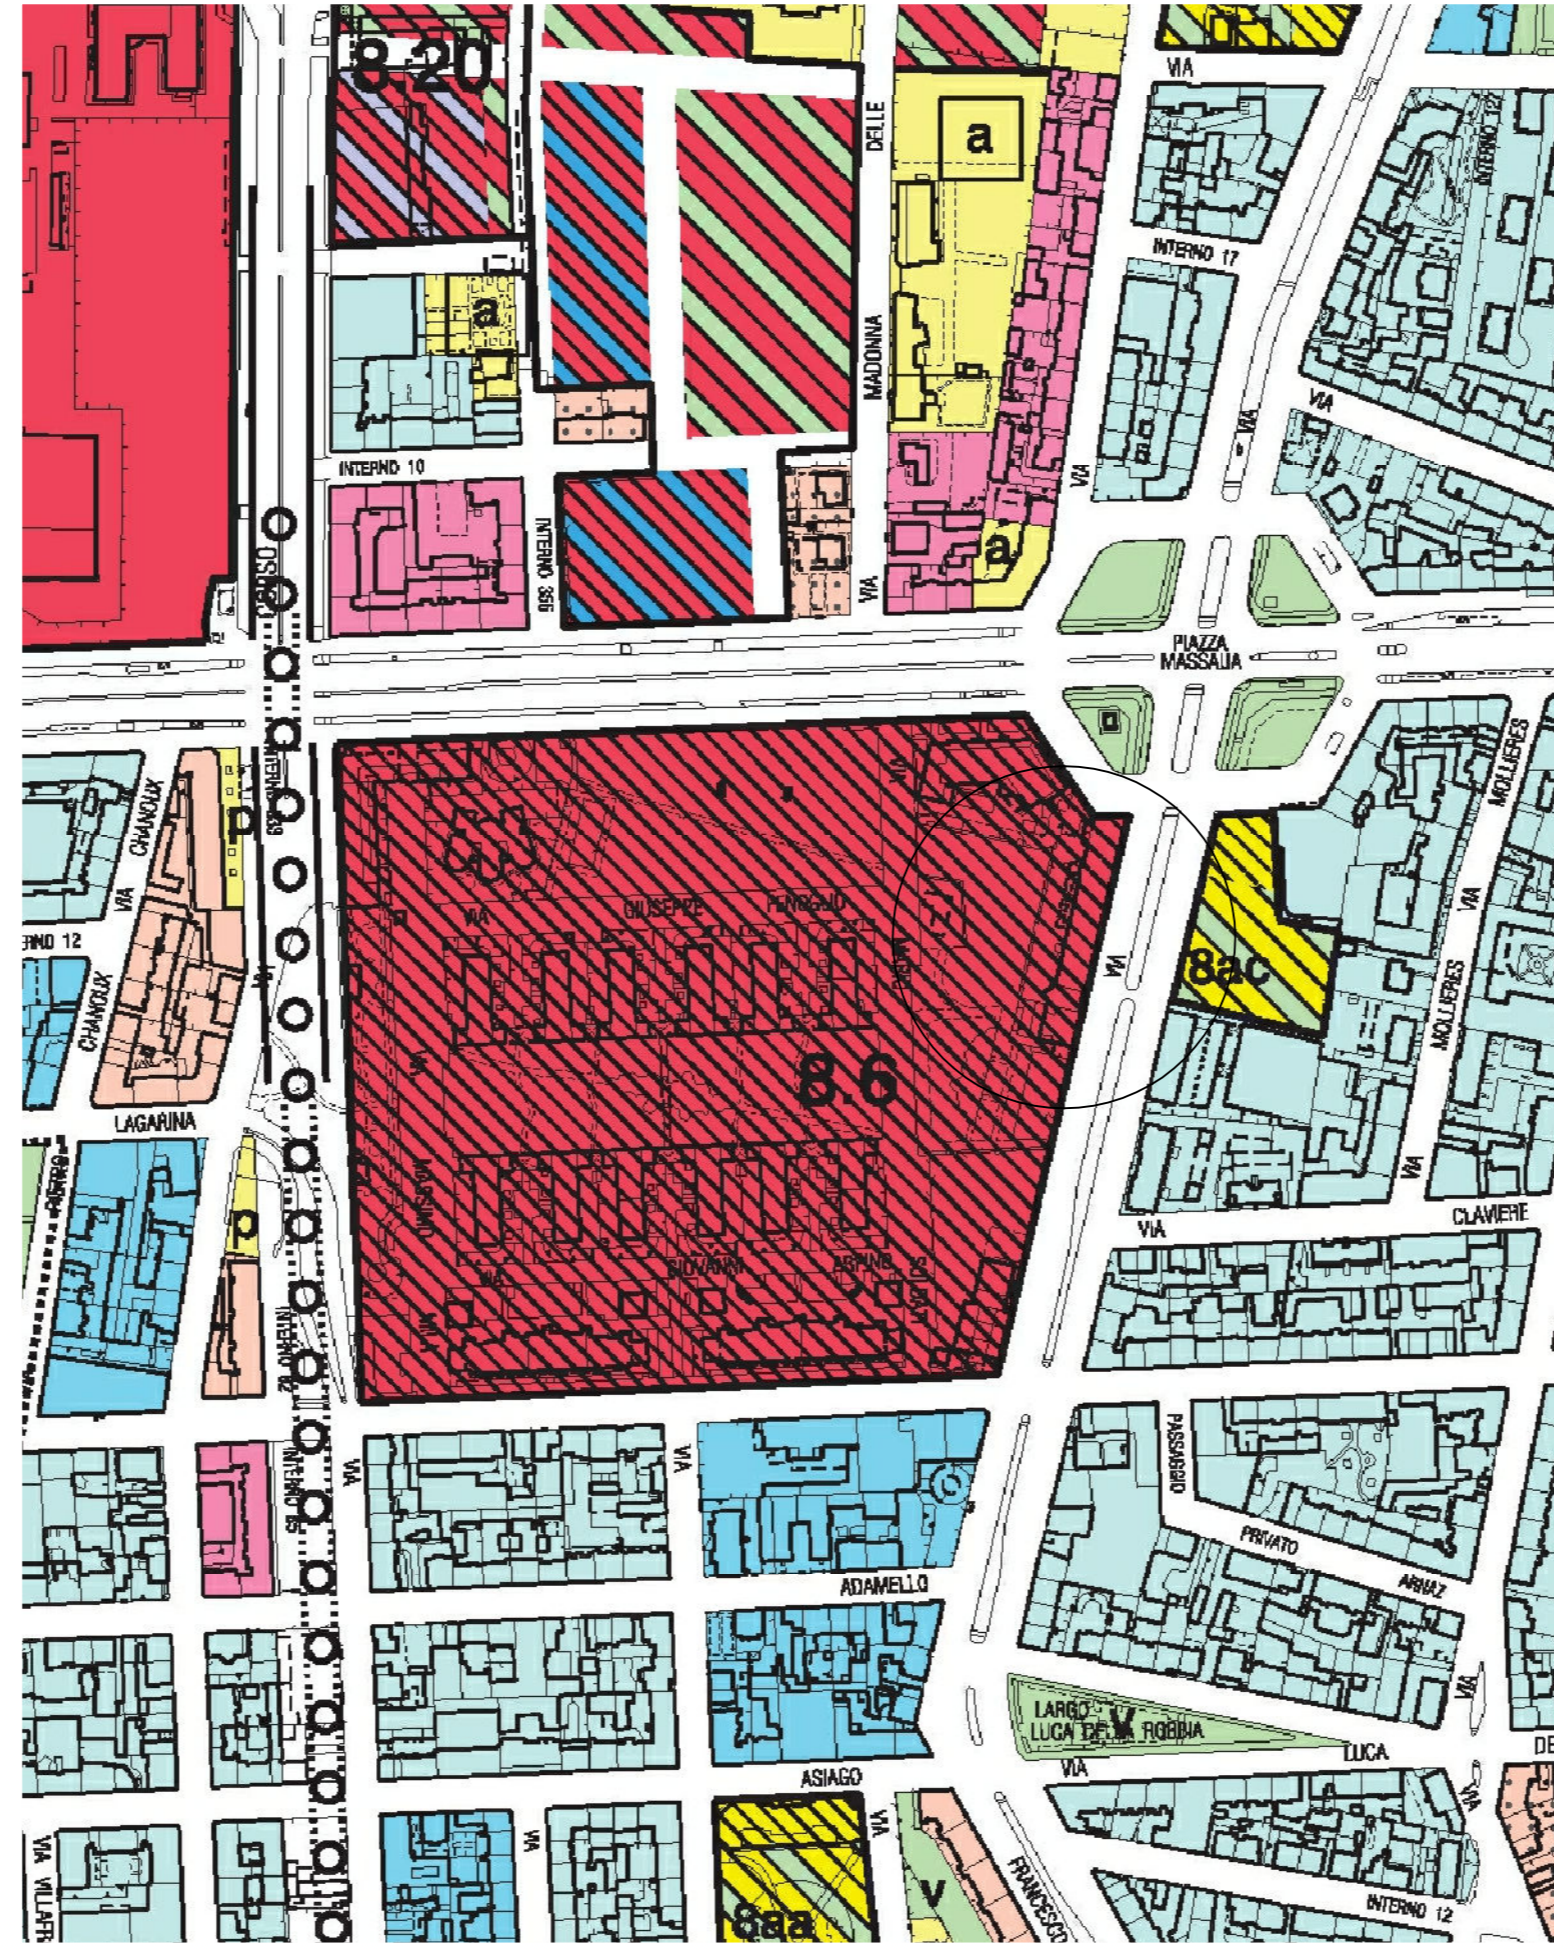

ESTRATTO PRGC

SCALA 1:5000

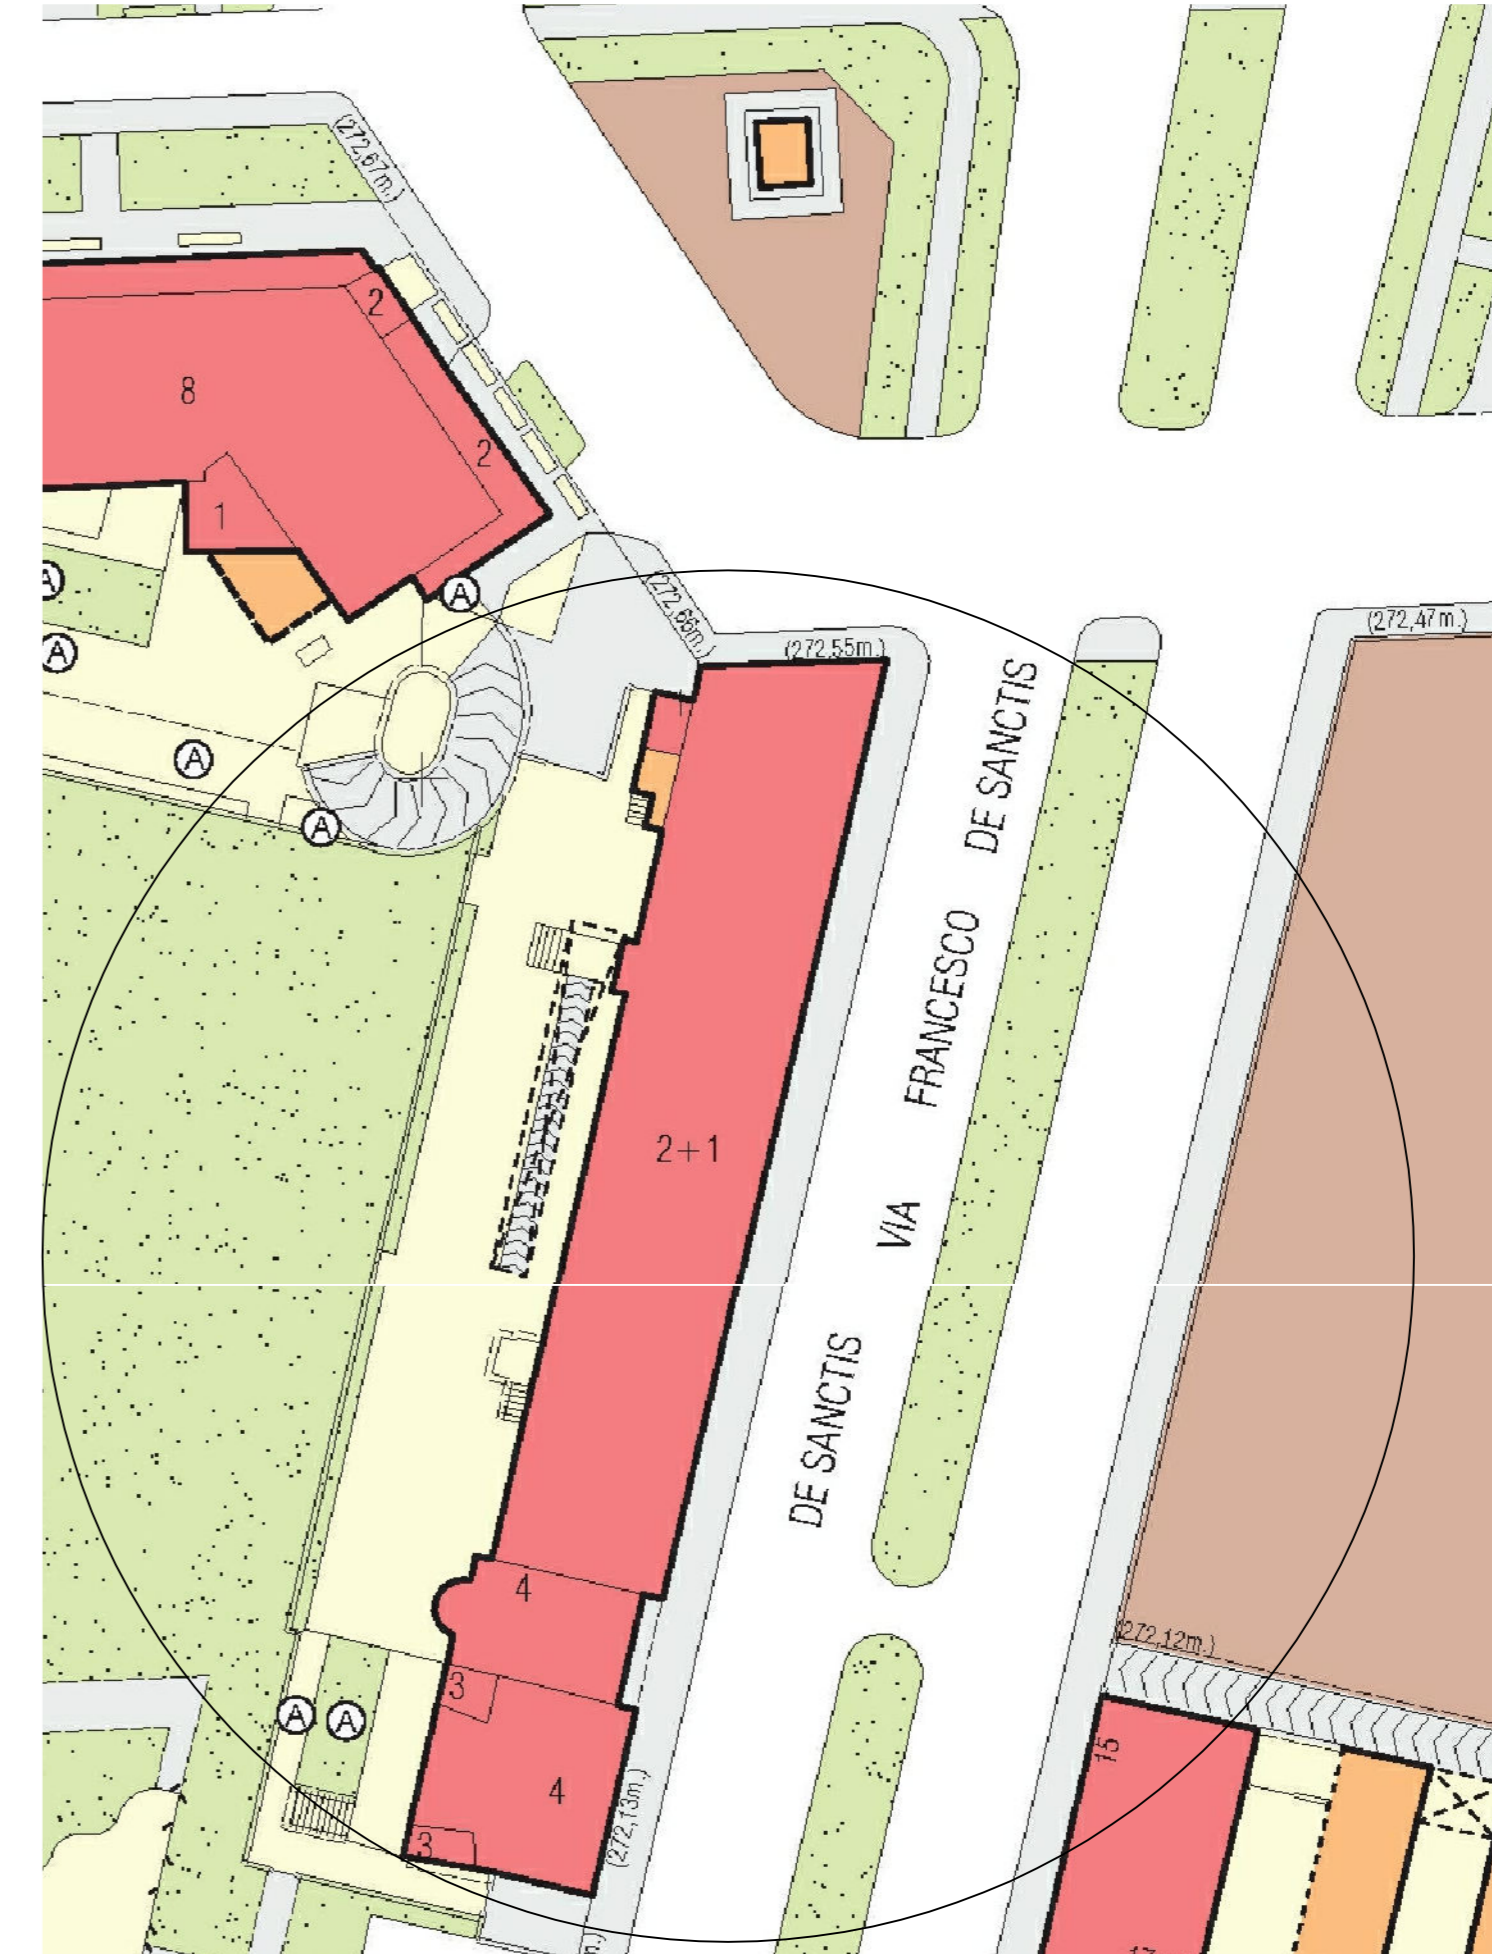

ESTRATTO CARTA TECNICA

SCALA 1:1000