



CITTA' DI TORINO

all.

DIREZIONE SERVIZI TECNICI PER L'EDILIZIA PUBBLICA
Servizio Edilizia Abitativa Pubblica e per il Sociale

MANUTENZIONE STRAORDINARIA
STRUTTURE PER L'ASSISTENZA E BENEFICENZA PUBBLICA
E SERVIZI DIVERSI ALLA PERSONA
CODICE OPERA 4047

ex "I.R.V." via San Marino 10_corso Unione Sovietica 220
ex "Venchi Unica" via De Sanctis angolo Piazza Massaua

IL DIRIGENTE
Servizio Edilizia Abitativa Pubblica e per il Sociale
Arch. Corrado DAMIANI

COORDINATORE PER LA SICUREZZA
IN FASE DI PROGETTAZIONE
Arch. Paola MONTRESOR

PROGETTISTA
Arch. Simona MONTAFIA
COLLABORATORI ALLA PROGETTAZIONE OPERE ARCHITETTONICHE
Geom. Antonio LA GAMBA
Geom. Nicola SURACE
COLLABORATORI ALLA PROGETTAZIONE OPERE EDILI
Geom. Loredana AGHILAR
Geom. Rita MUSCOLINO


PROGETTO DEFINITIVO

OGGETTO		NOME-FILE	Scala Plot
Venchi Unica		4047_010SIC	1=1
P.S.C. PLANIMETRIA GENERALE DI CANTIERE E STRALCI AREE DI INTERVENTO			
RIFERIMENTO			
SCALA			
scale varie			
REV	MODIFICHE	DATA	DISEGNATORE
0	EMISSIONE	OTTOBRE 2014	
1			
2			
3			
4			
5			


ELABORATO
Venchi
010SIC



PLANIMETRIA GENERALE scala 1:1000

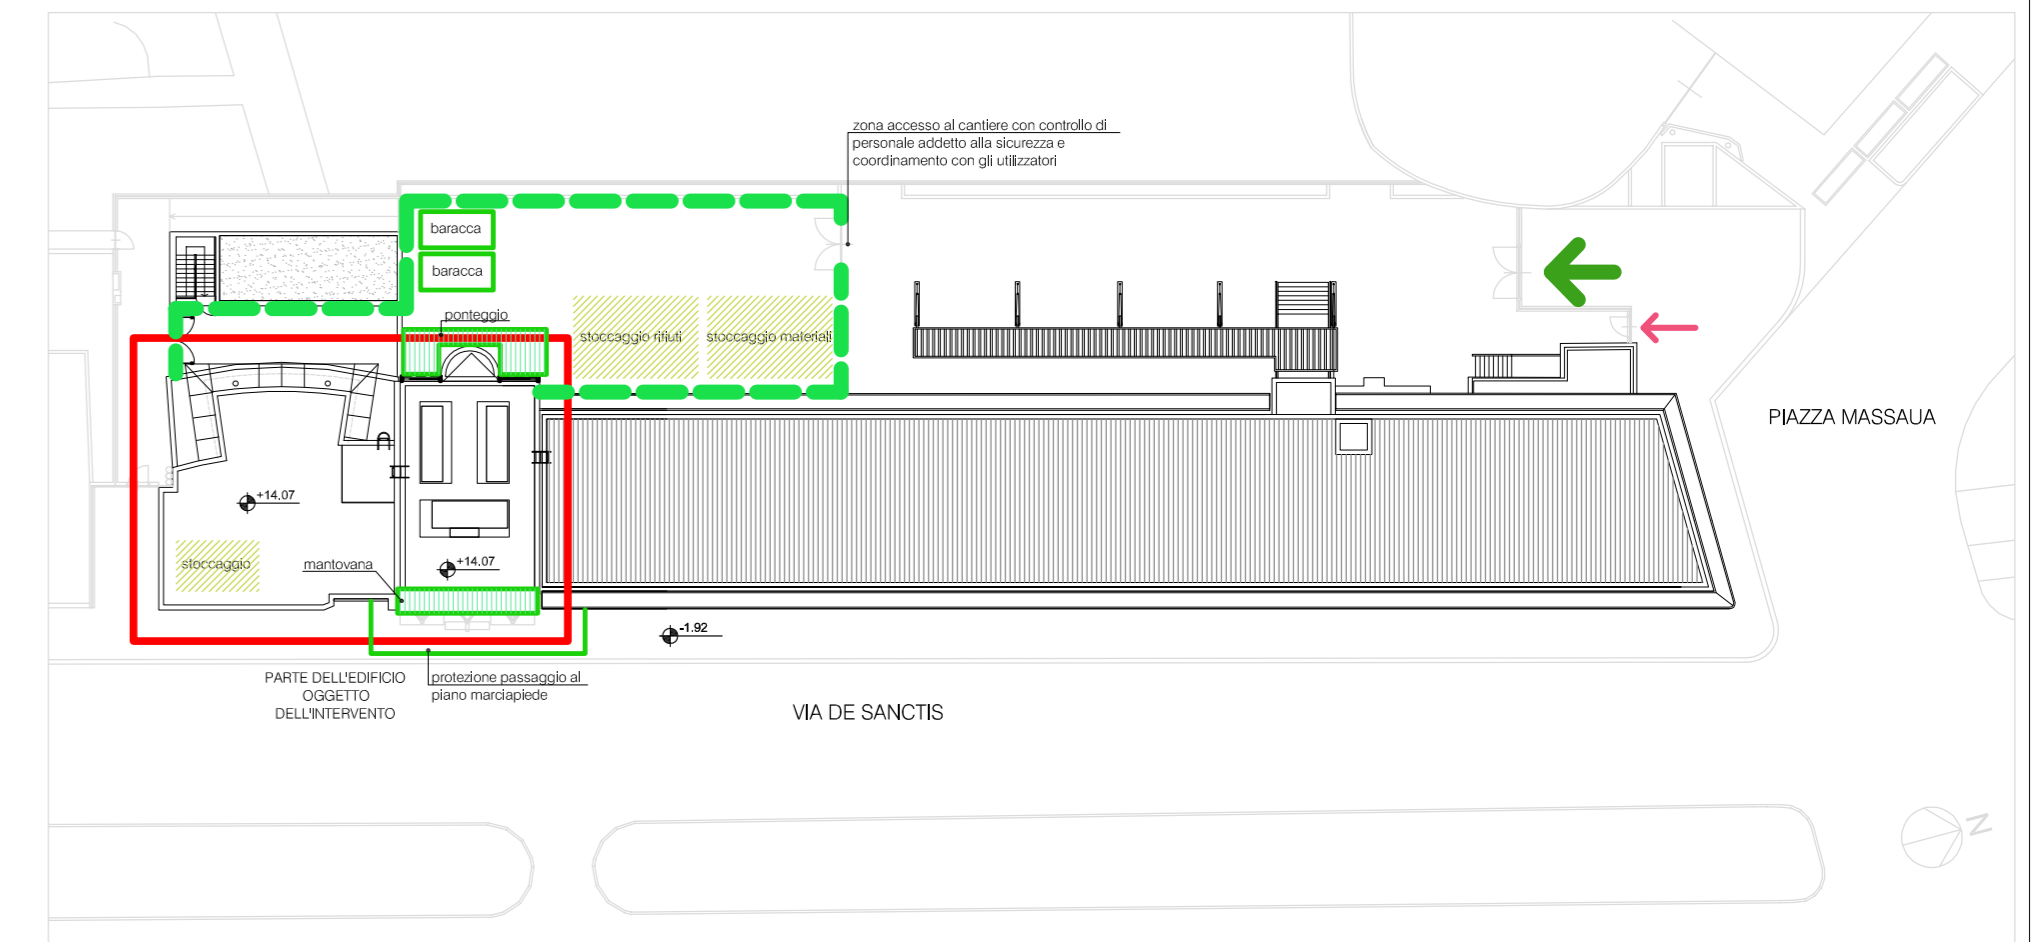

STRALCIO AREA DI INTERVENTO scala 1:500

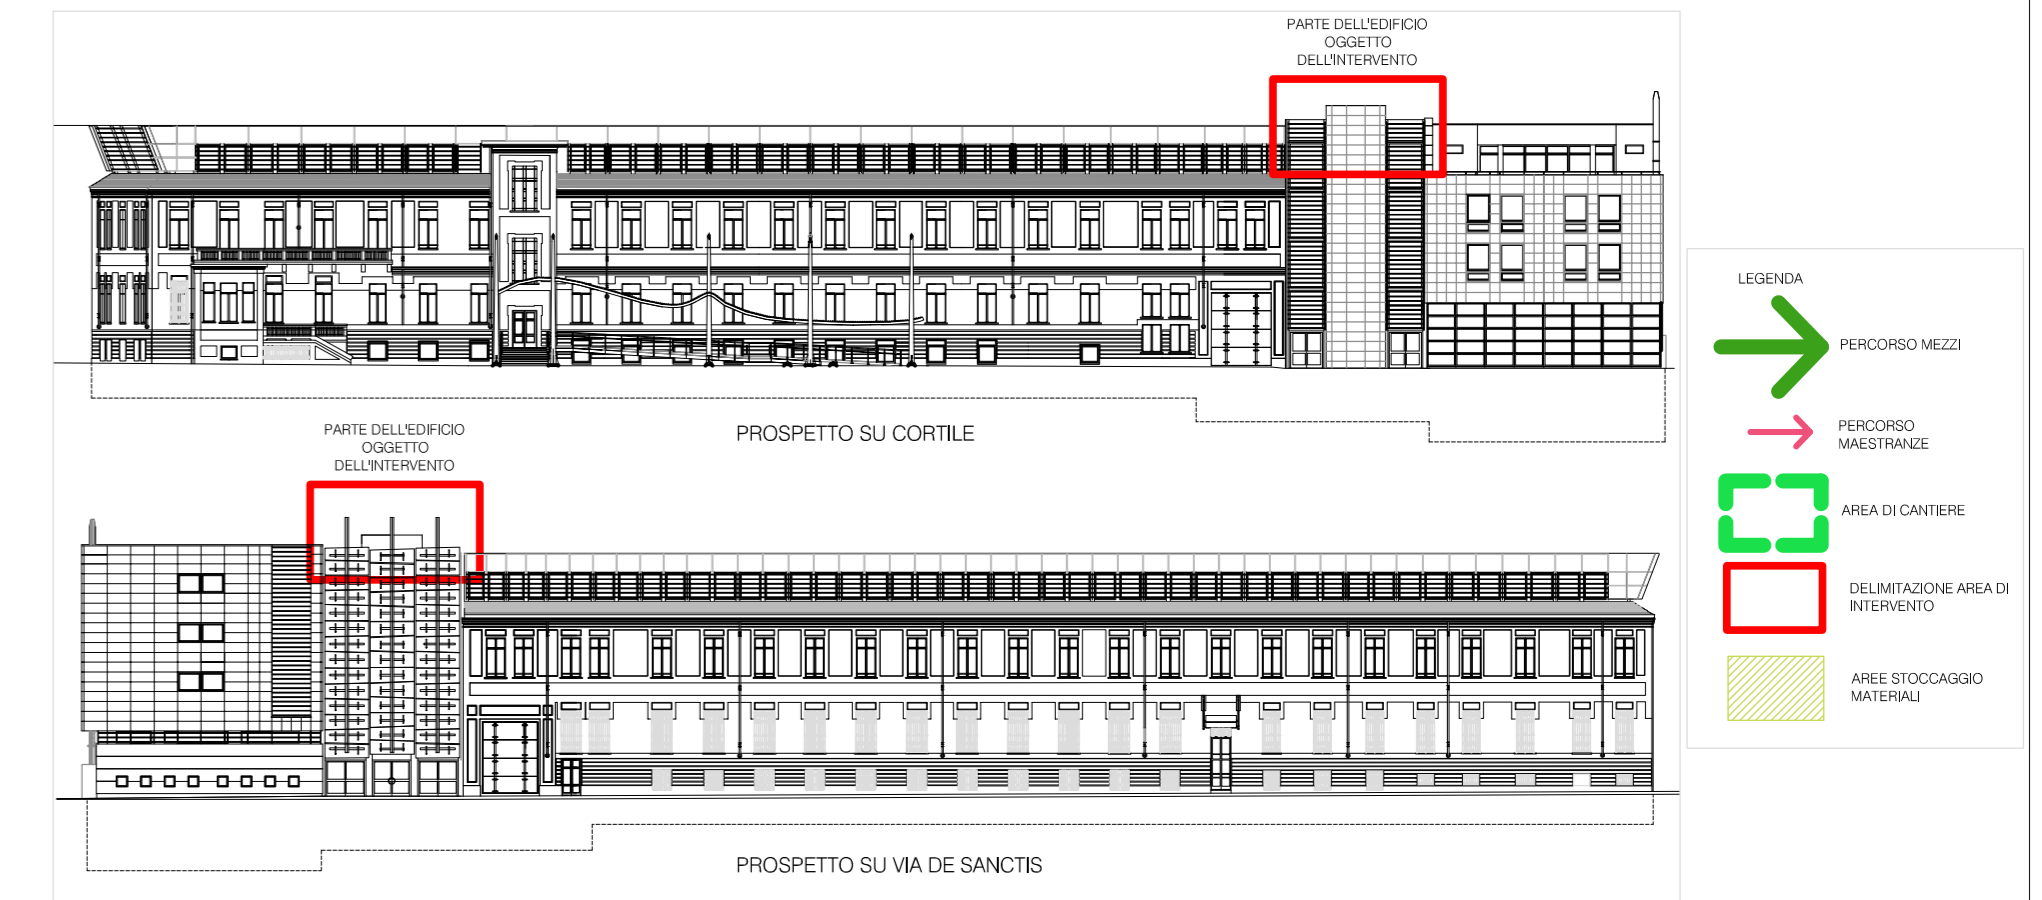

PROSPETTI scala 1:500