



CITTA' DI TORINO

DIREZIONE SERVIZI TECNICI PER L'EDILIZIA PUBBLICA
Servizio Edilizia Abitativa Pubblica e per il Sociale

all.

MANUTENZIONE STRAORDINARIA
STRUTTURE PER L'ASSISTENZA E BENEFICENZA PUBBLICA
E SERVIZI DIVERSI ALLA PERSONA
CODICE OPERA 4047

ex "I.R.V." via San Marino 10 corso Unione Sovietica 220
ex "Venchi Unica" via De Sanctis angolo Piazza Massaua


IL DIRIGENTE
Servizio Edilizia Abitativa Pubblica e per il Sociale
Arch. Corrado DAMIANI

COORDINATORE PER LA SICUREZZA
IN FASE DI PROGETTAZIONE
Arch. Paola MONTRESOR

PROGETTISTA
Arch. Simona MONTAFIA
COLLABORATORI ALLA PROGETTAZIONE OPERE ARCHITETTONICHE
Geom. Antonio LA GAMBA
Geom. Nicola SURACE
COLLABORATORI ALLA PROGETTAZIONE OPERE EDILI
Geom. Loredana AGHILAR
Geom. Rita MUSCOLINO

PROGETTO ESECUTIVO

OGGETTO				NOME-FILE	Scala Plot
ex "I.R.V." ESTRATTO P.R.G. ESTRATTO CARTA TECNICA					1=1
RIFERIMENTO				SCALA	
				1:5000	1:1000
REV	MODIFICHE	DATA	DISEGNATORE	ELABORATO EX I.R.V. 00	
0	EMISSIONE	OTTOBRE 2014			
1					
2					
3					
4					
5					

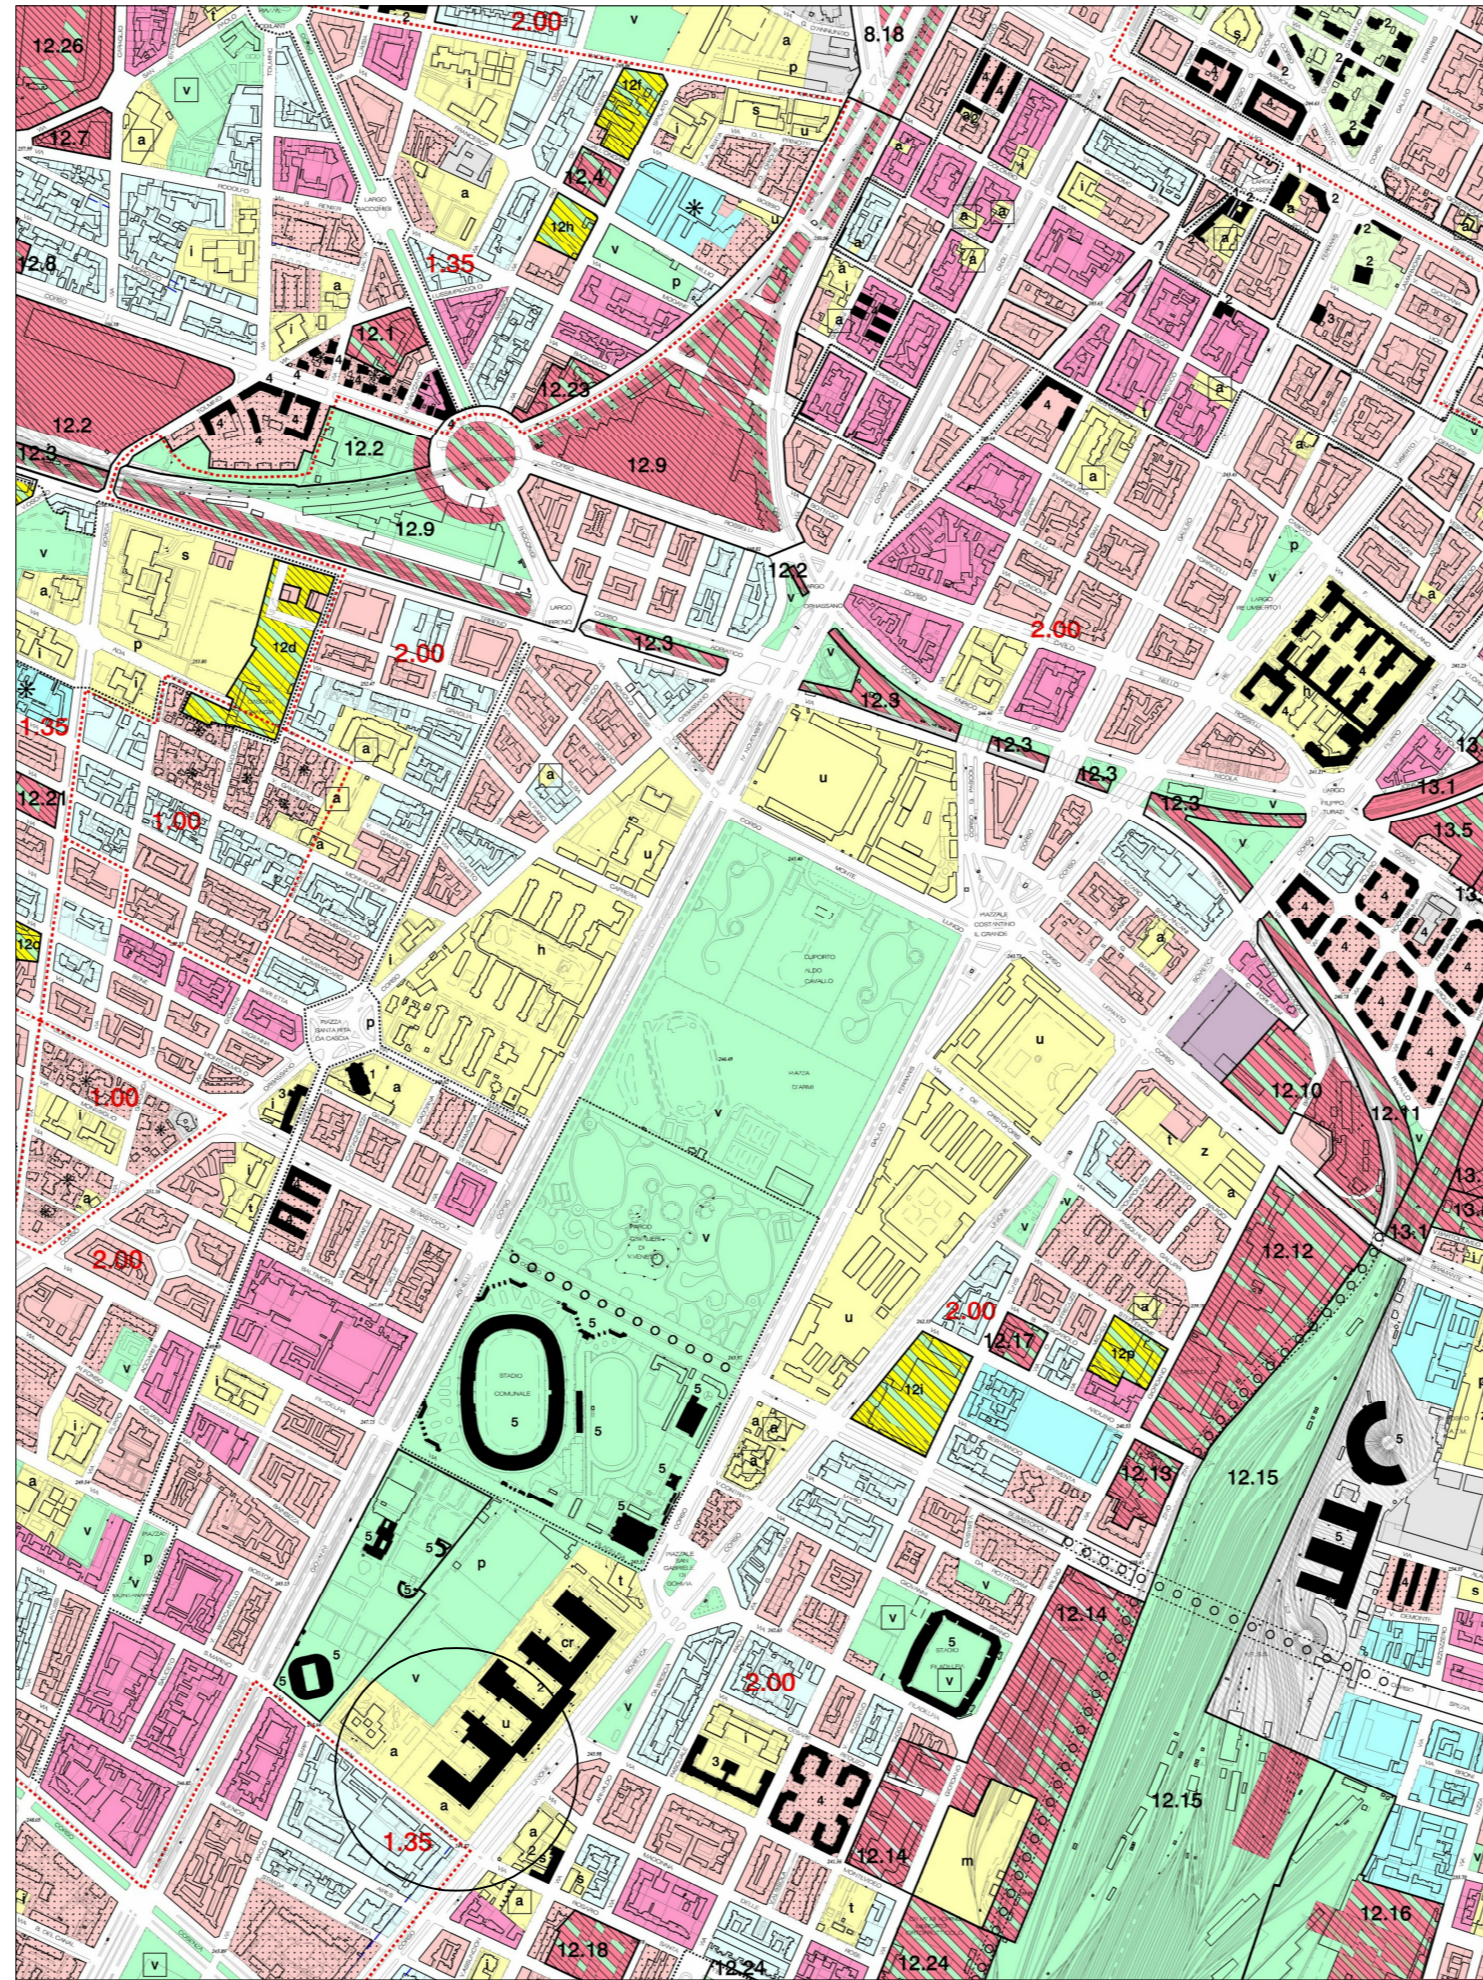

ESTRATTO PRGC

SCALA 1:5000



ESTRATTO CARTA TECNICA

SCALA 1:1000