

**CITTA' DI TORINO**  
 DIREZIONE EDIFICI MUNICIPALI, PATRIMONIO E VERDE  
 SERVIZIO GESTIONE AUTOMEZZI  
 MAGAZZINI ED AUTORMESSE

CIRCOSCRIZIONE 8


LAVORI DI MANUTENZIONE STRAORDINARIA  
 MAGAZZINI E AUTORMESSE - ANNO 2015  
 Magazzino del Verde, Str. Antica Revigliasco, 479

Il progettista:  
 Ing. Dario BERNOCCO

Il Responsabile del Procedimento  
 e Dirigente del Servizio  
 Ing. Claudio BELTRAMINO


**PROGETTO ESECUTIVO**

<b>OGGETTO</b>		<b>NOME-FILE</b> Scala Plot
AREA INTERVENTO		FILE00003 1=10
PLANIMETRIA, PIANTA E PROSPETTO		PRELIMINARE 0000
		SCALA VARIE
<b>REV</b>	<b>MODIFICHE</b>	<b>ELABORATO</b>
0	AGGIORNAMENTO	3
1	DMA	
2	Dipote 2015	
3	Dario Bernocco	
4		
5		

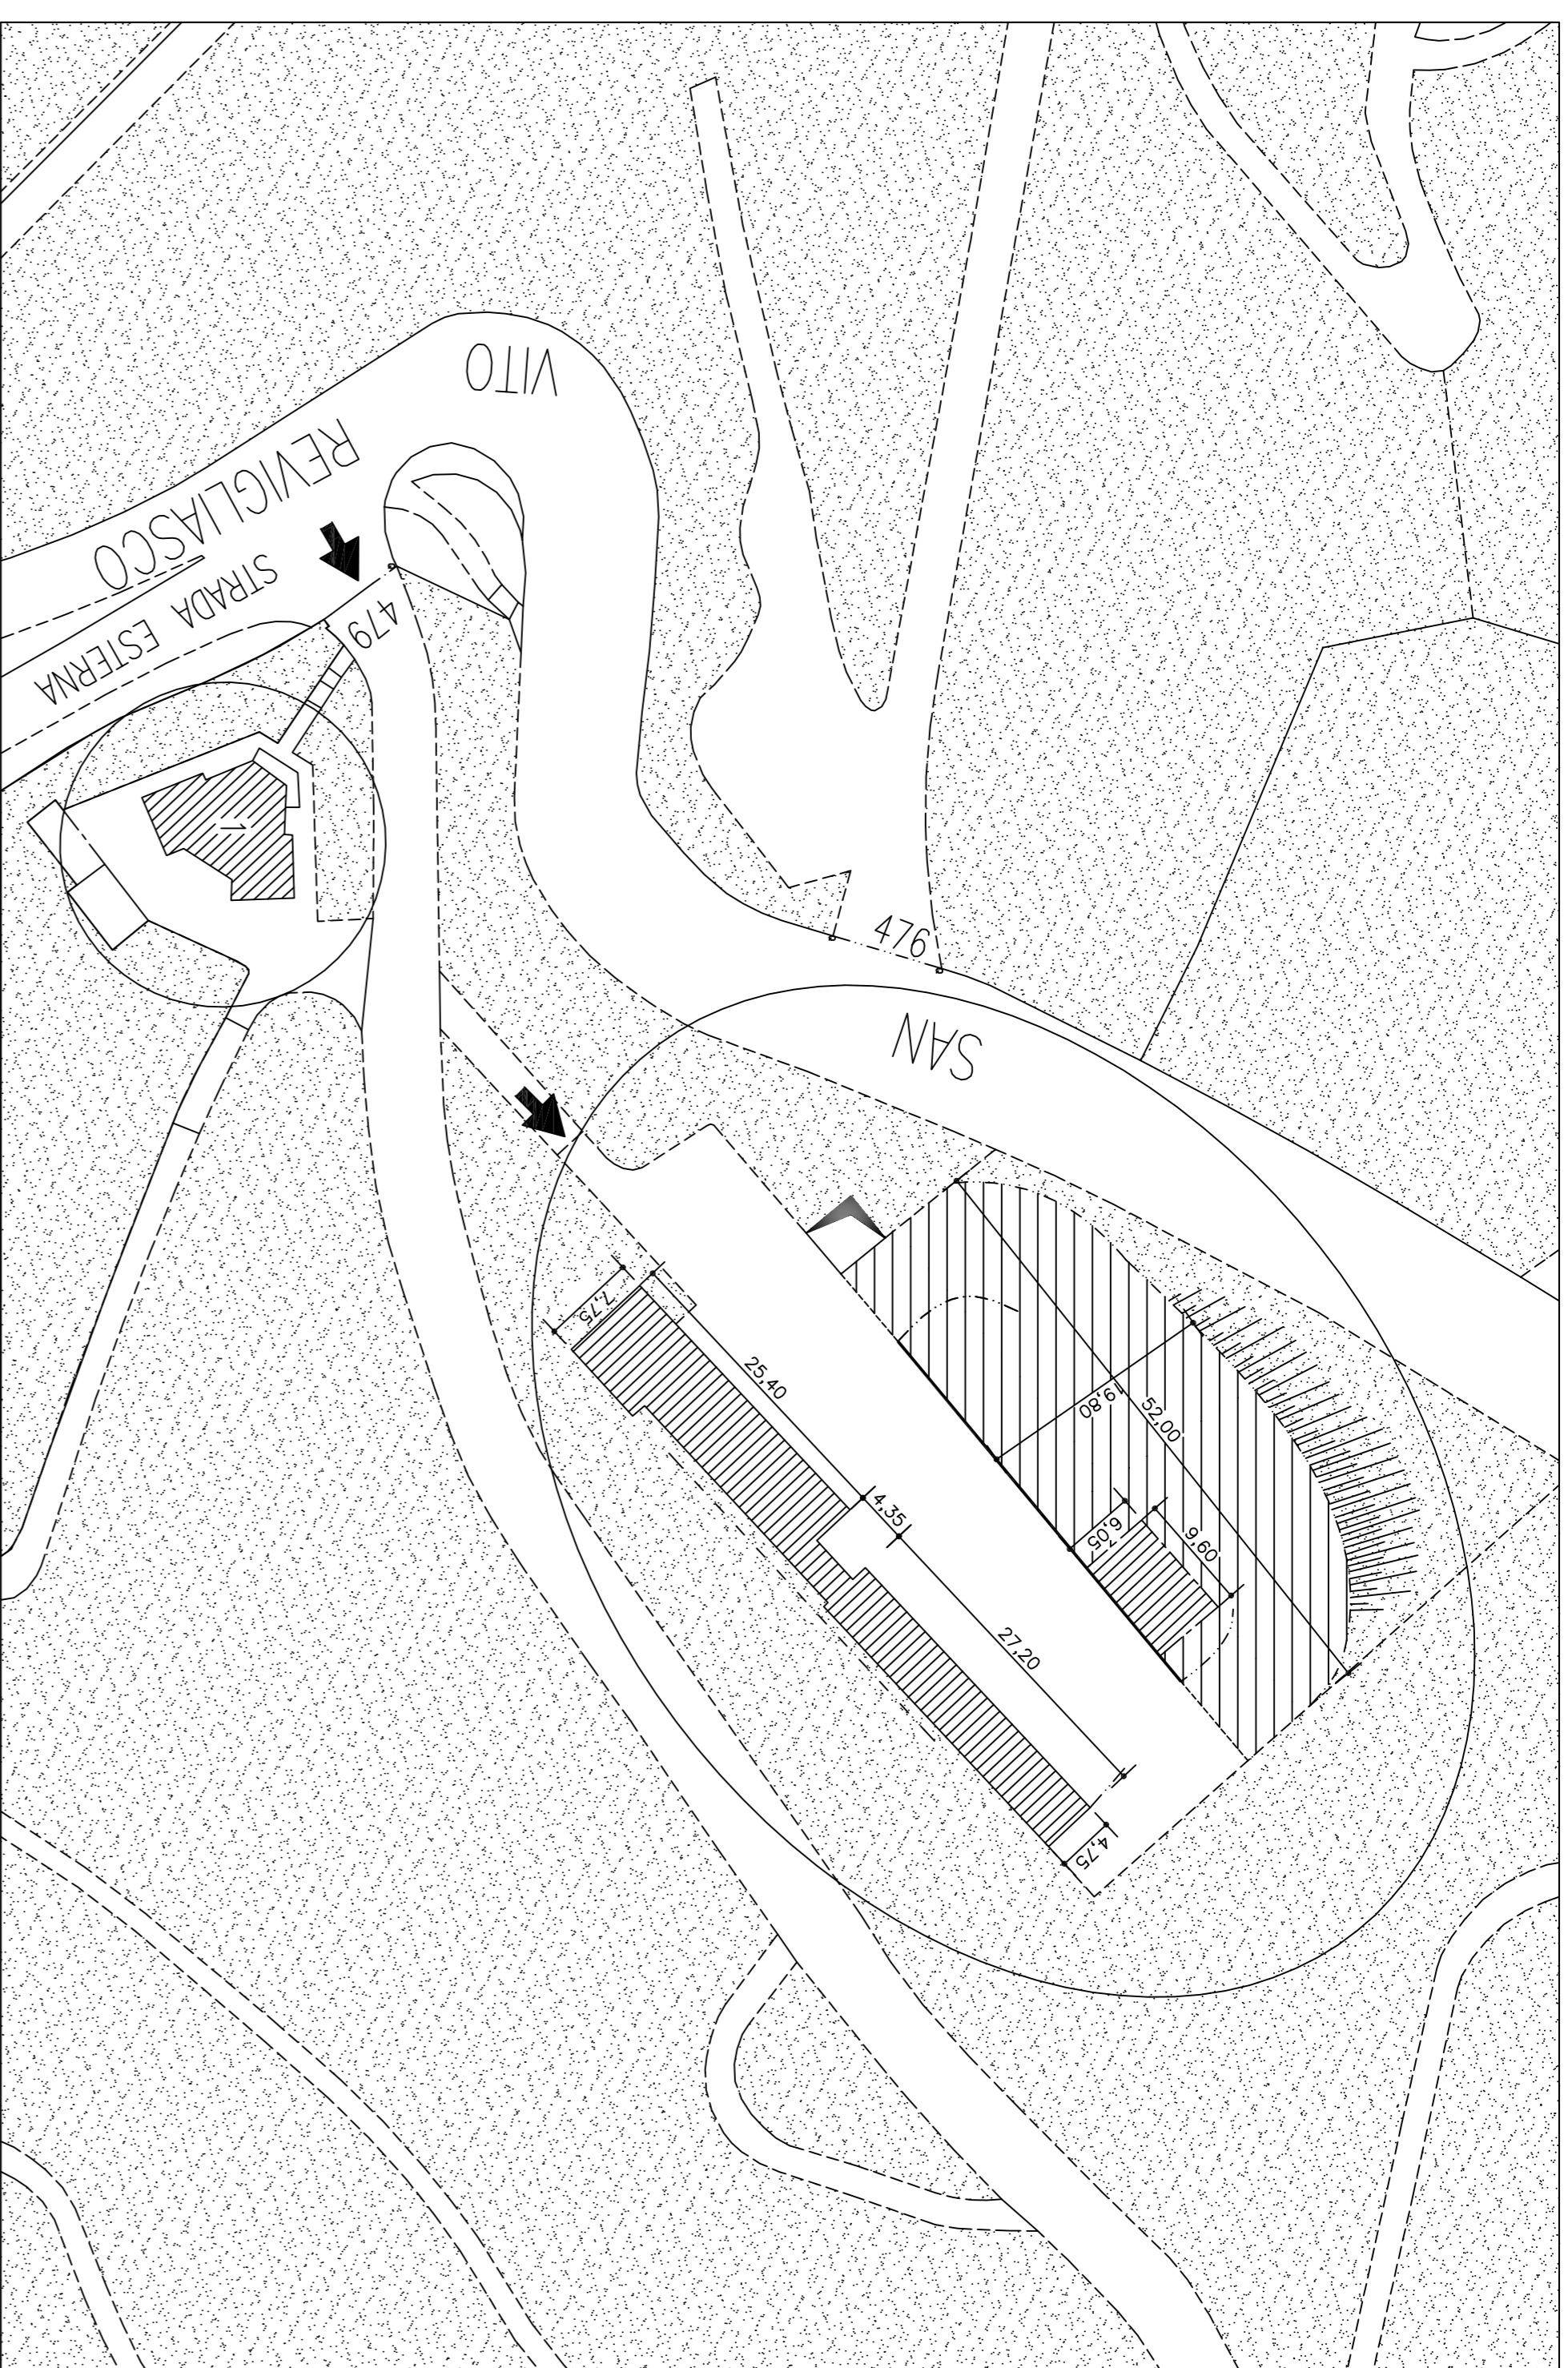

PLANIMETRIA STATO DI FATTO - SCALA 1:500

PIANTA - SCALA 1:100 Area intervento

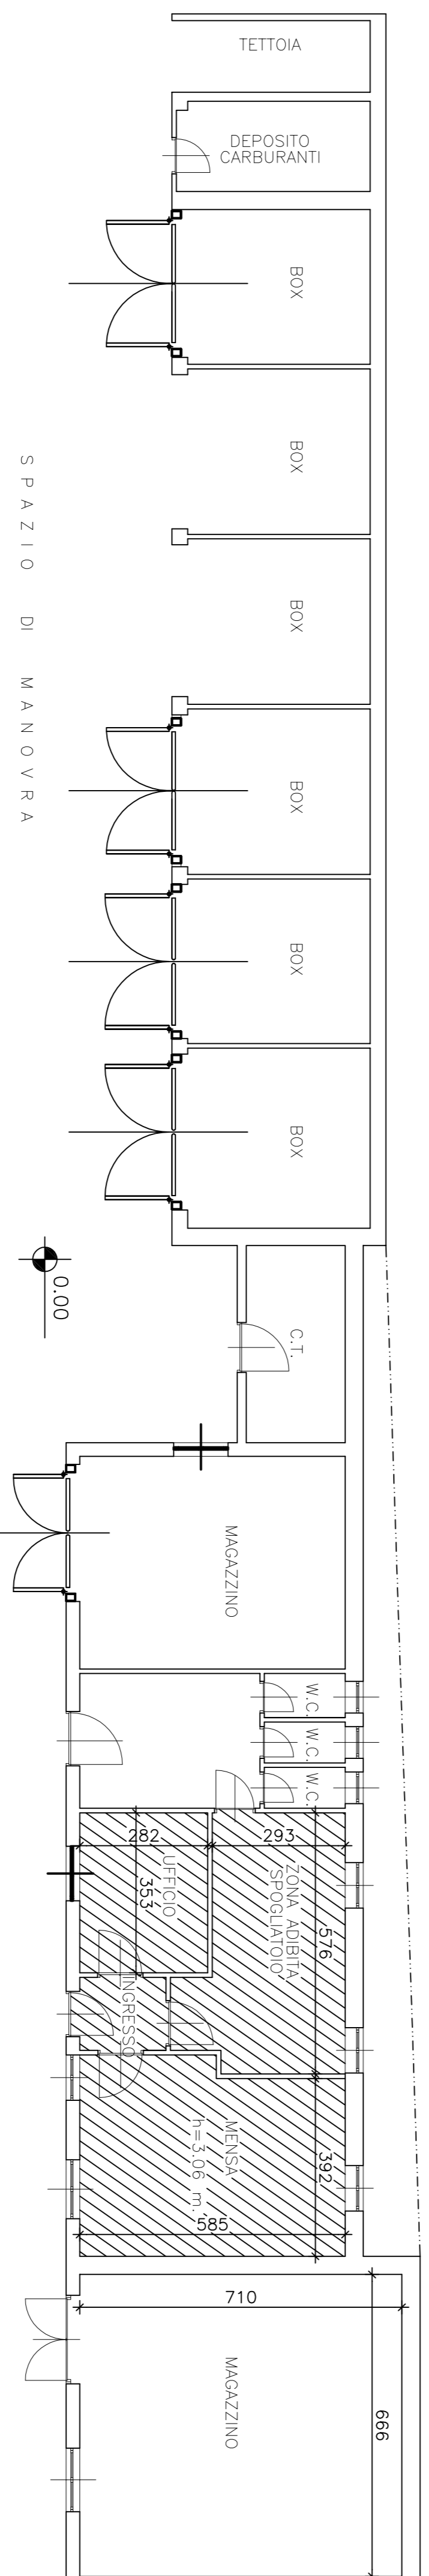

PROSPETTO - SCALA 1:100

