


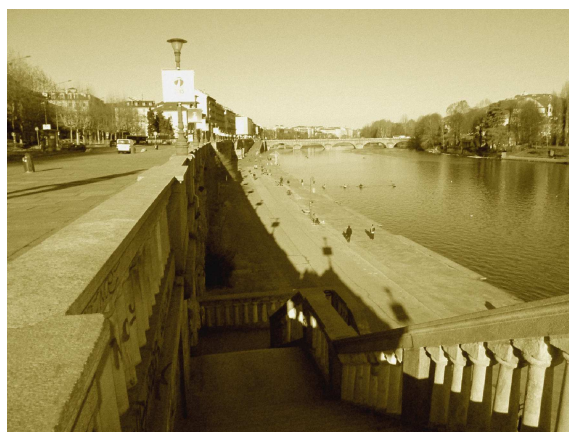

## CITTA' DI TORINO

DIREZIONE EDIFICI MUNICIPALI PATRIMONIO E VERDE

SERVIZIO EDIFICI MUNICIPALI

MURAZZI DEL PO  
INTERVENTI DI RISANAMENTO CONSERVATIVO*Progettisti:**arch. Antonella MARCHETTI**p.i. Uliano ALBERTINETTI**p.i. Mauro RAIMONDO**Coordinatore Sicurezza Progettazione:**arch. Antonella MARCHETTI**Collaboratori:**geom. Roberto RIZZARI**ing. Laura IDRAME**Responsabile del procedimento**e Dirigente Servizio Tecnico: arch. Dario SARDI*

## PROGETTO ESECUTIVO

## PLANIMETRIA GENERALE

NOME-FILE

Scala Plot

SCALA


VARIE

ELABORATO


01A

REV	MODIFICHE	DATA	REDATTO	CONTROLLATO
0	EMISSIONE	FEBBRAIO 2016		
1	REVISIONE	MARZO 2016		
2				
3				
4				



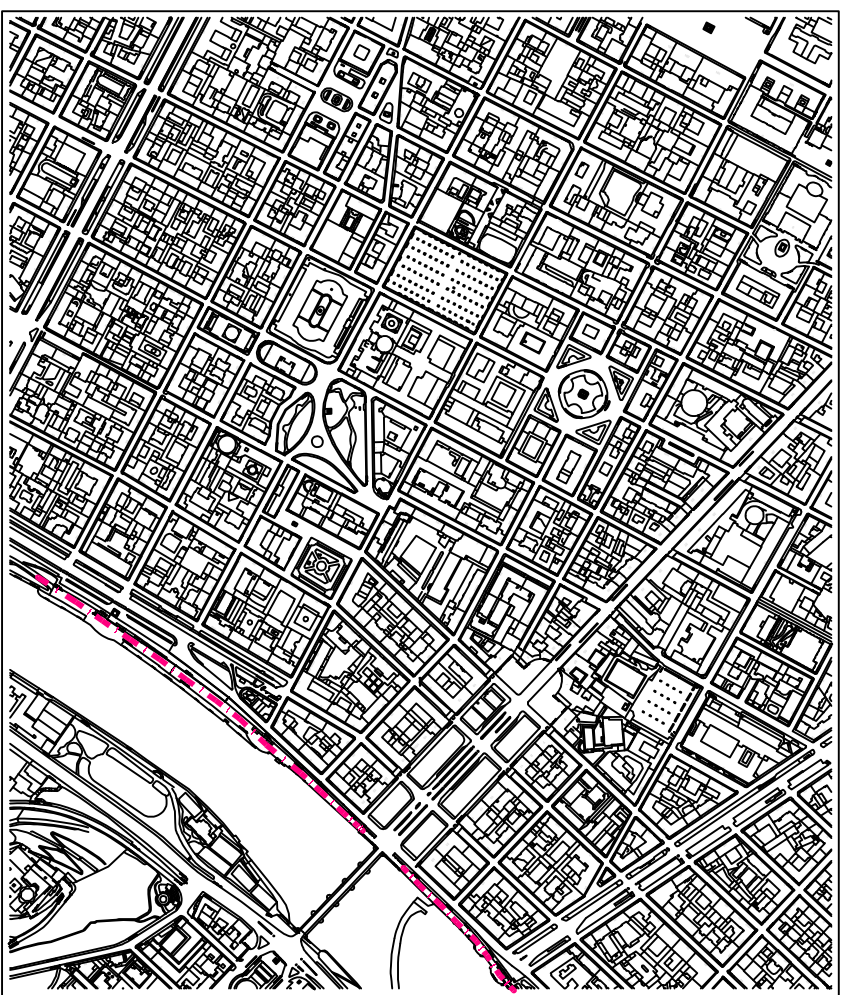

MAPPA TECNICA

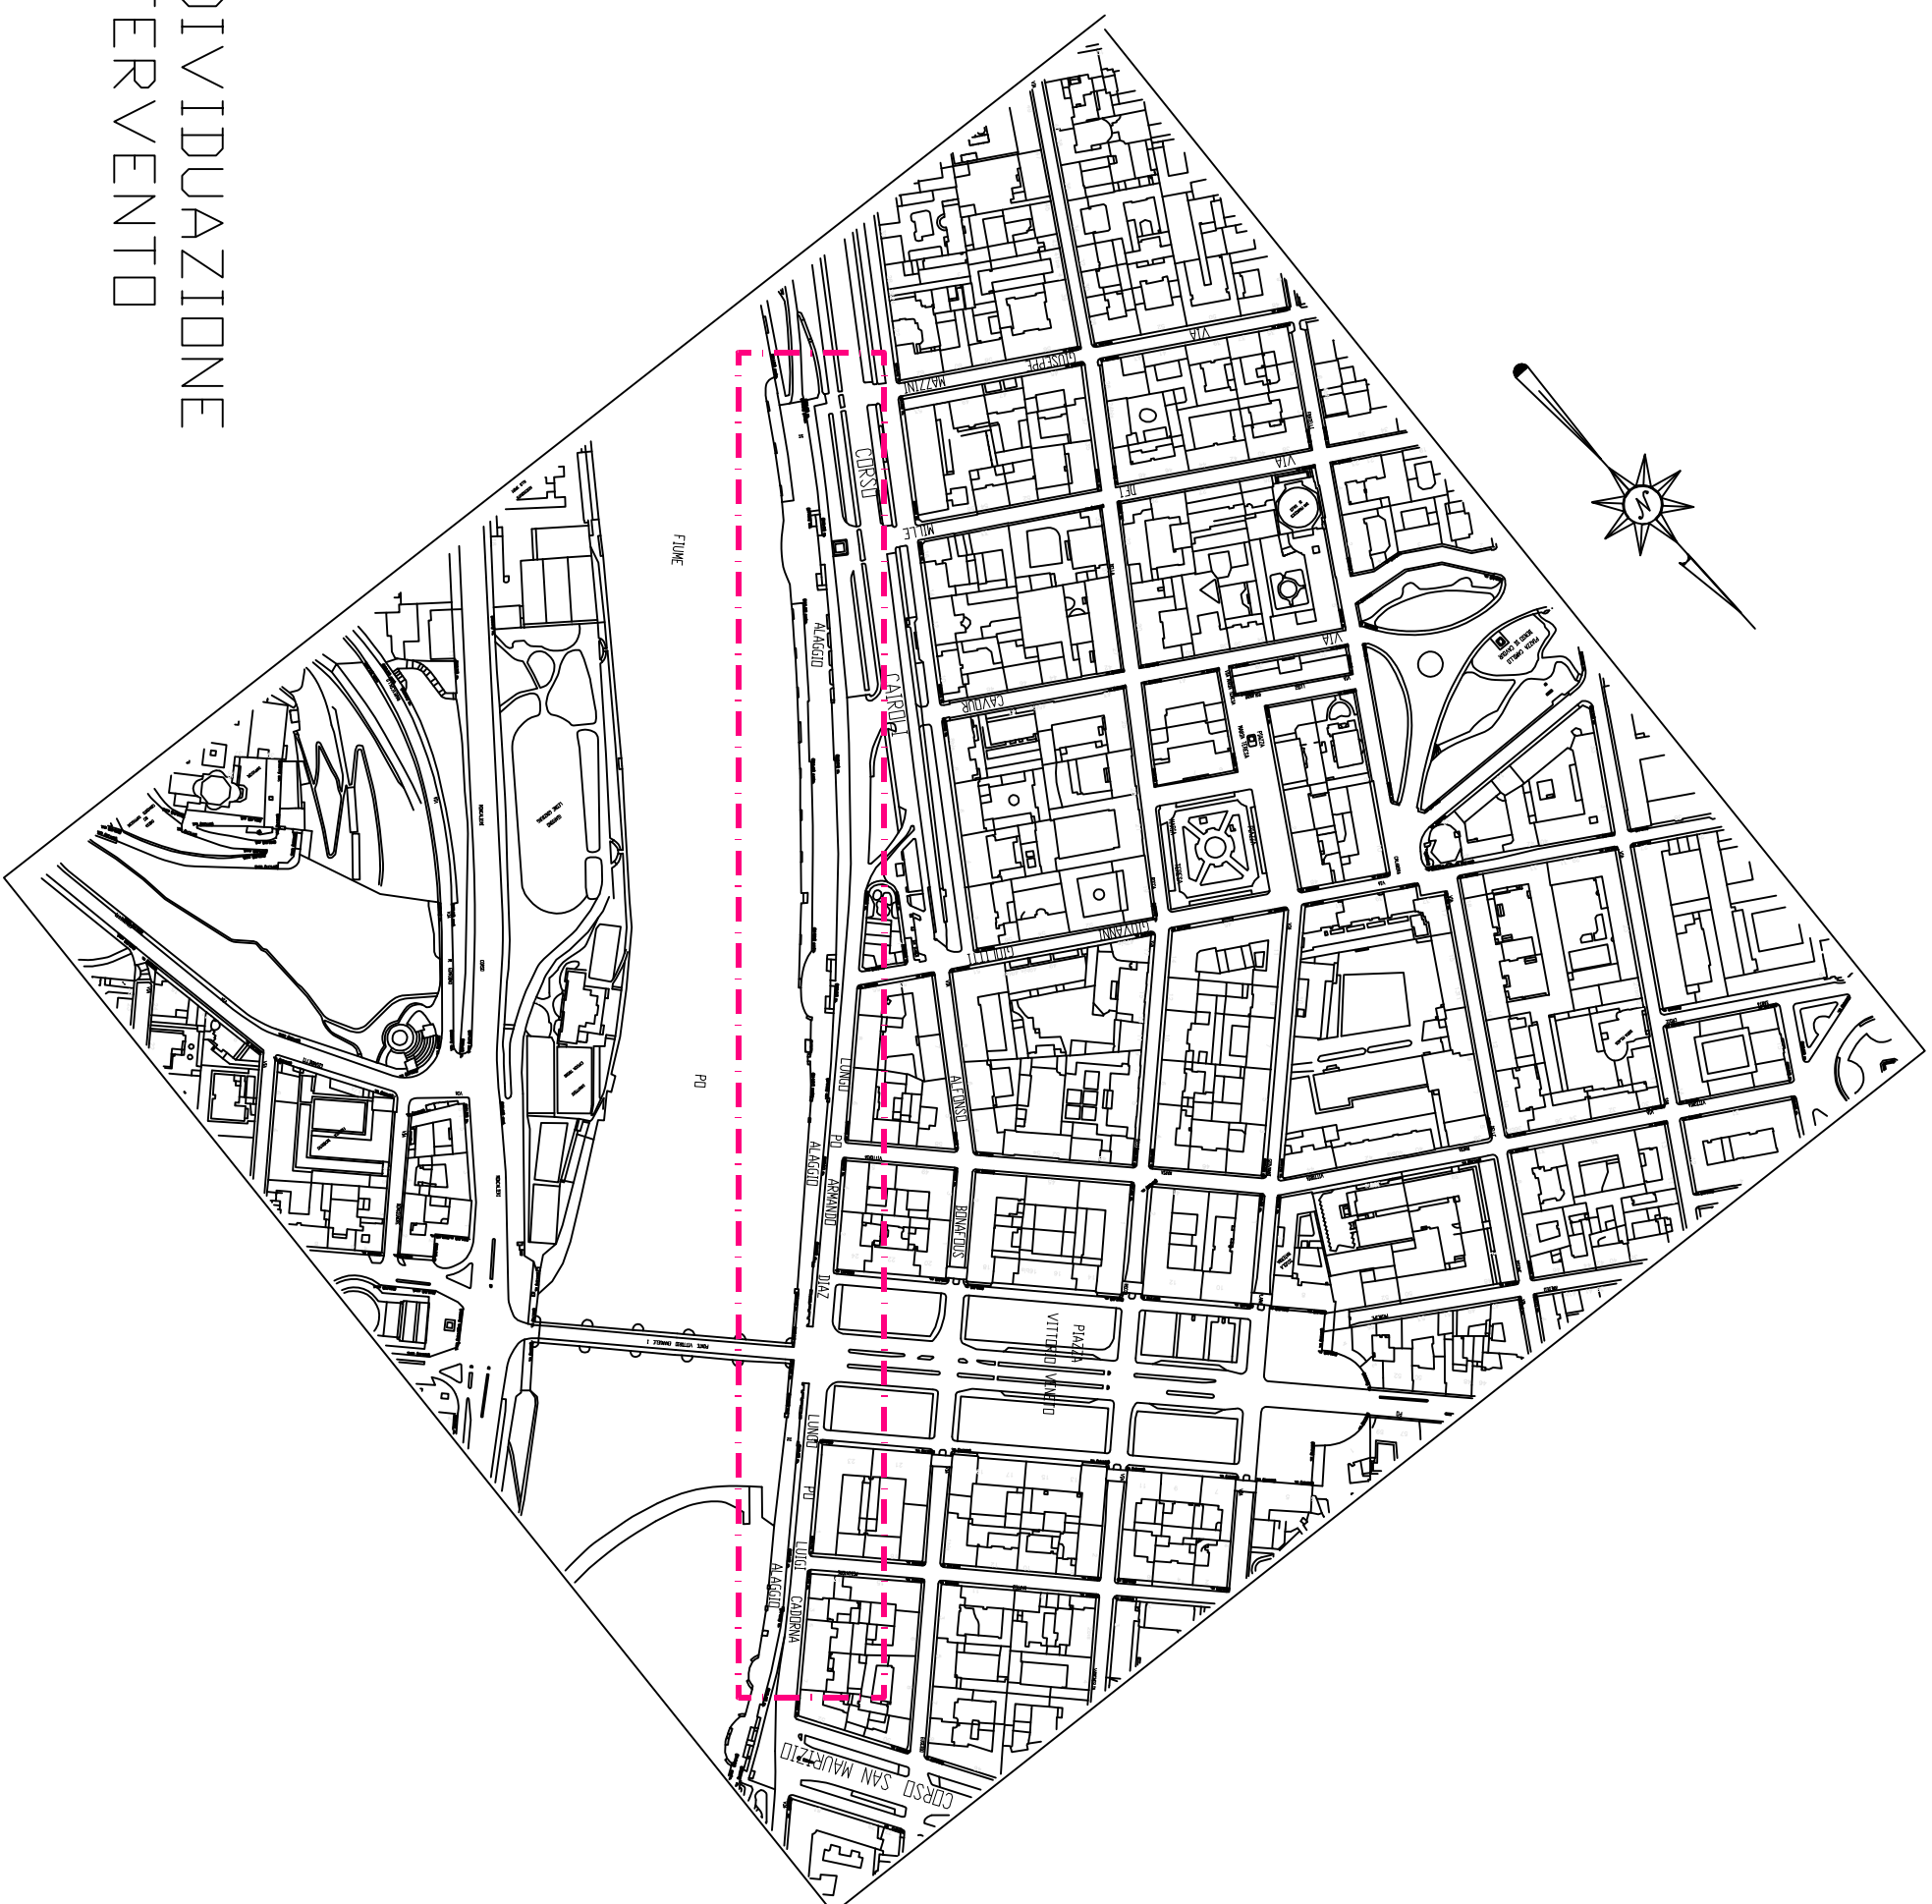

INDIVIDUAZIONE  
INTERVENTO