


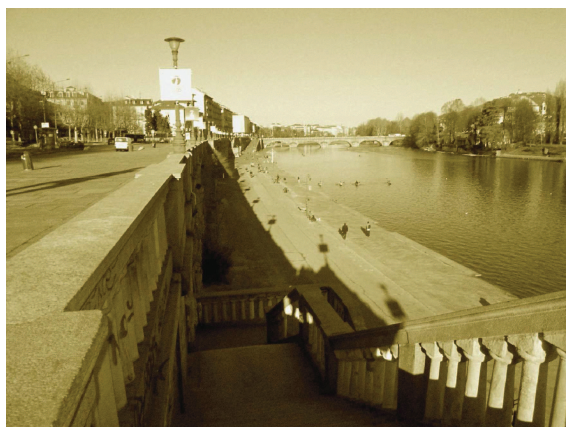

CITTA' DI TORINO

DIREZIONE EDIFICI MUNICIPALI PATRIMONIO E VERDE

SERVIZIO EDIFICI MUNICIPALI

MURAZZI DEL PO
INTERVENTI DI RISANAMENTO CONSERVATIVO*Progettisti:**arch. Antonella MARCHETTI**p.i. Uliano ALBERTINETTI**p.i. Mauro RAIMONDO**Collaboratori:**geom. Roberto RIZZARI**ing. Laura IDRAME**Coordinatore Sicurezza Progettazione:**arch. Antonella MARCHETTI**Responsabile del procedimento**e Dirigente Servizio Tecnico: arch. Dario SARDI*

PROGETTO ESECUTIVO

INTERVENTI EDILI
ARCATE 27-29-31 e 85-87

NOME-FILE

Scala Plot
1:10

SCALA


VARIE



REV	MODIFICHE	DATA	REDATTO	CONTROLLATO
0	EMISSIONE	FEBBRAIO 2016		
1	REVISIONE	MARZO 2016		
2				
3				
4				

ELABORATO

04A



RILIEVO PLANIMETRIA SCALA 1:100

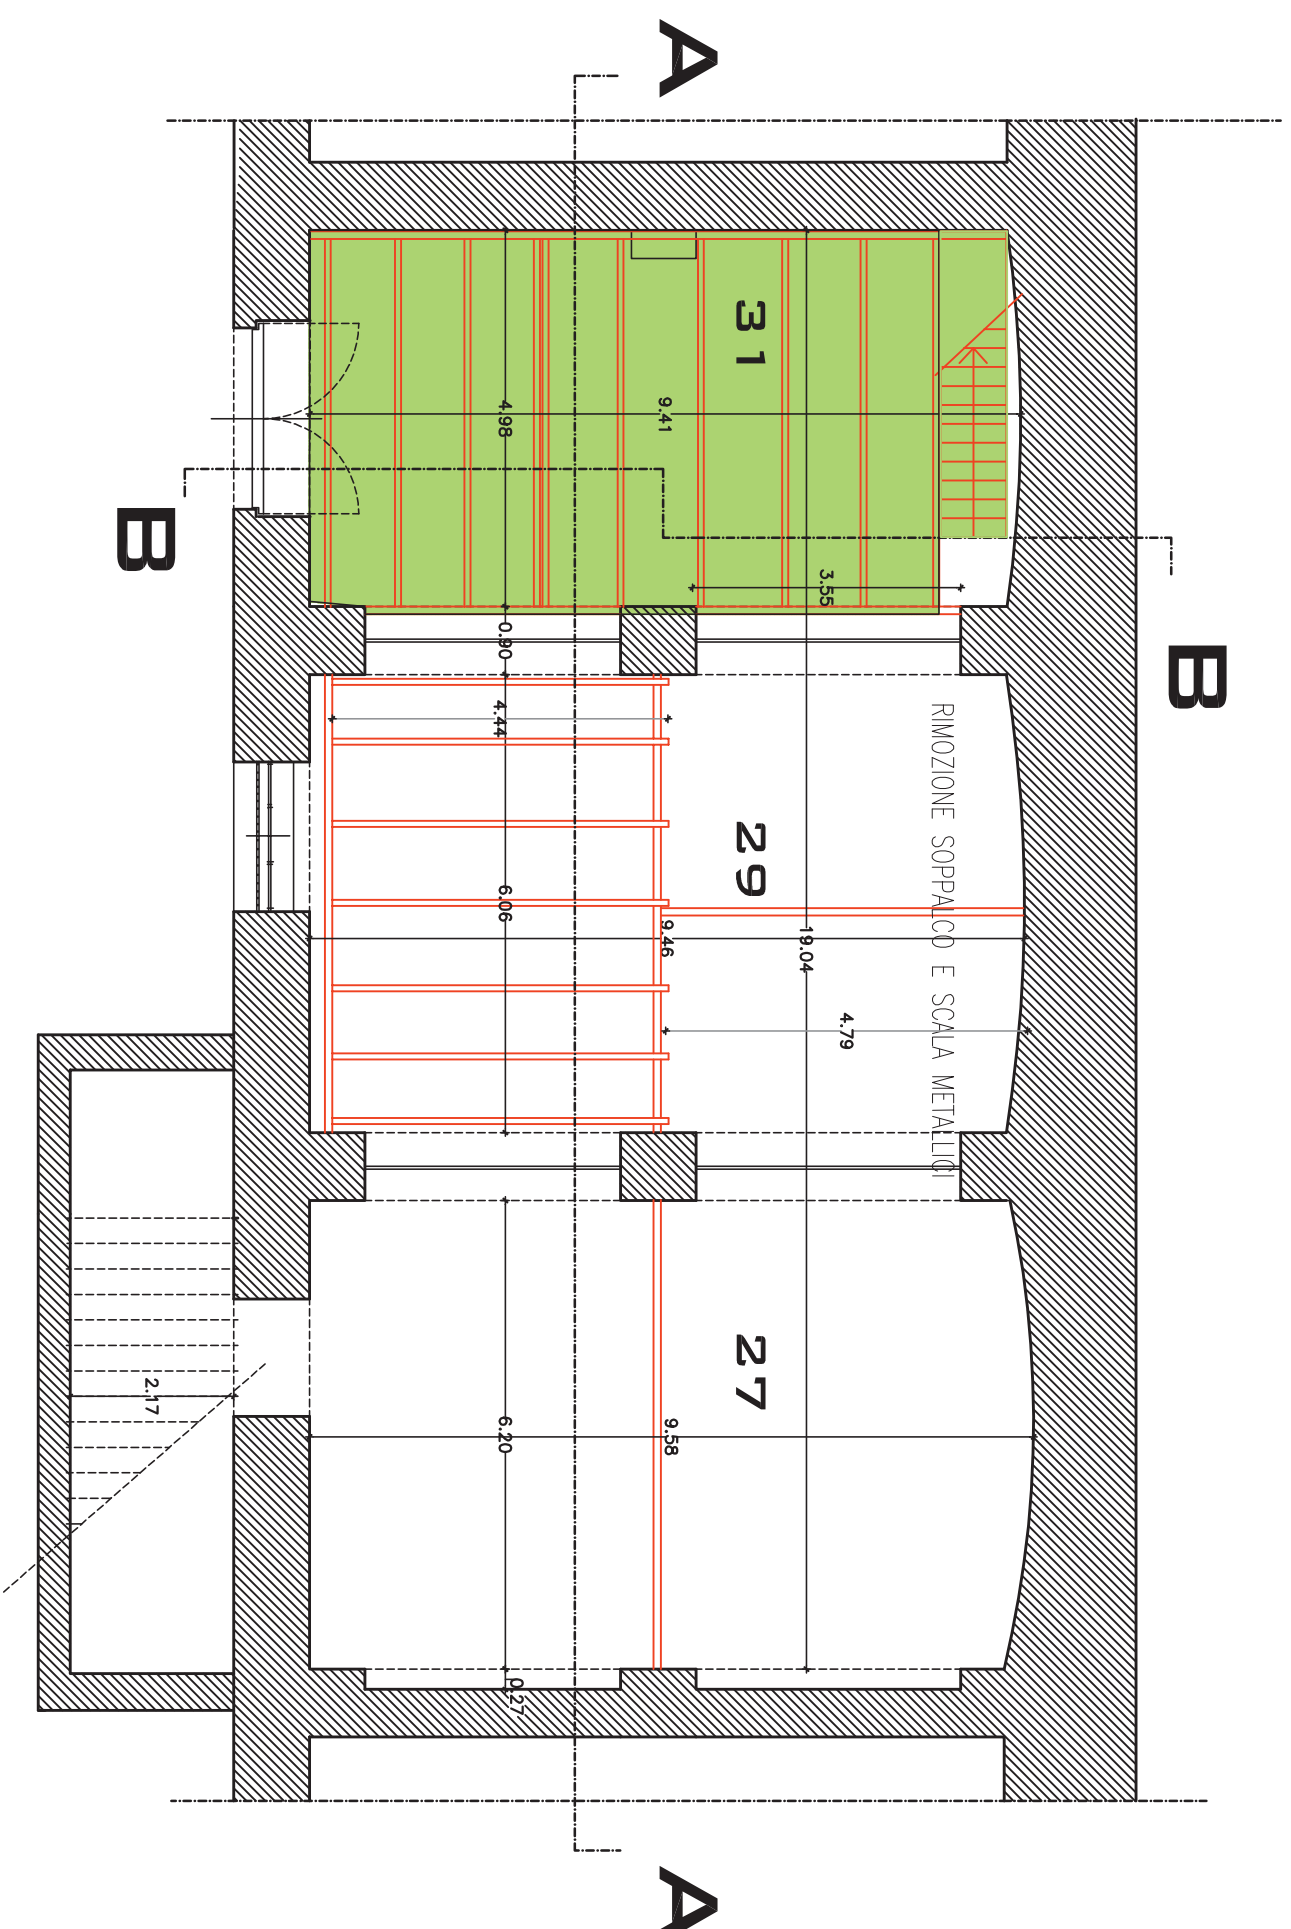


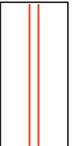
-  RIMOZIONE STRUTTURA METALLICA
-  RIMOZIONE TAVOLATO IN LEGNO

ARCATE 27 - 29 - 31

RILIEVO SEZIONI - SCALA 1:100

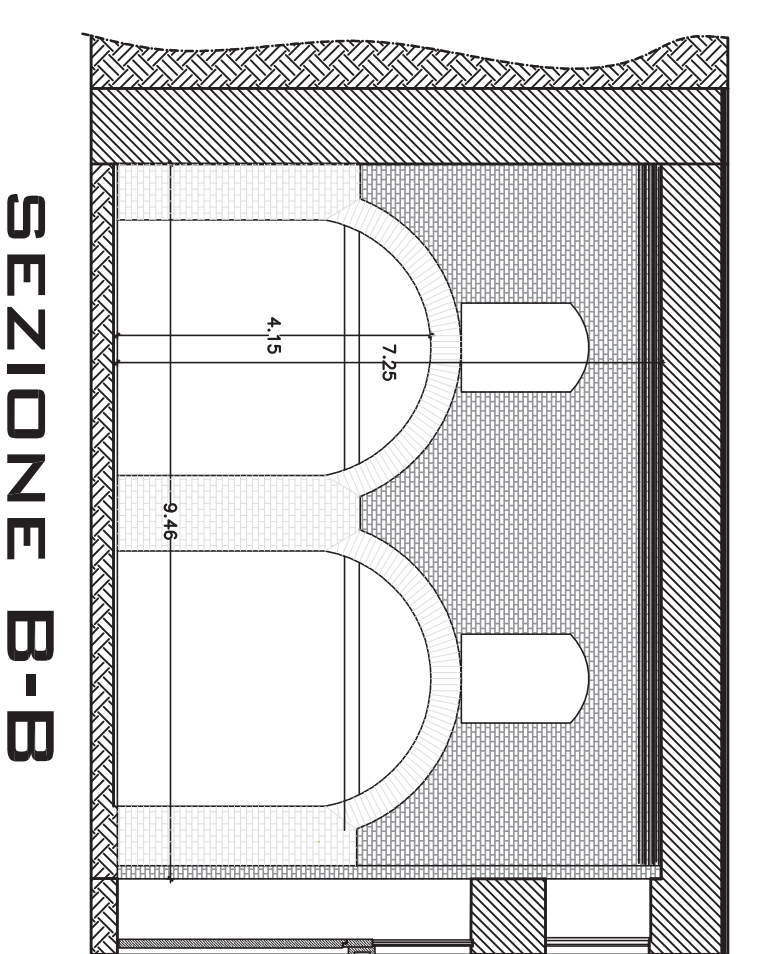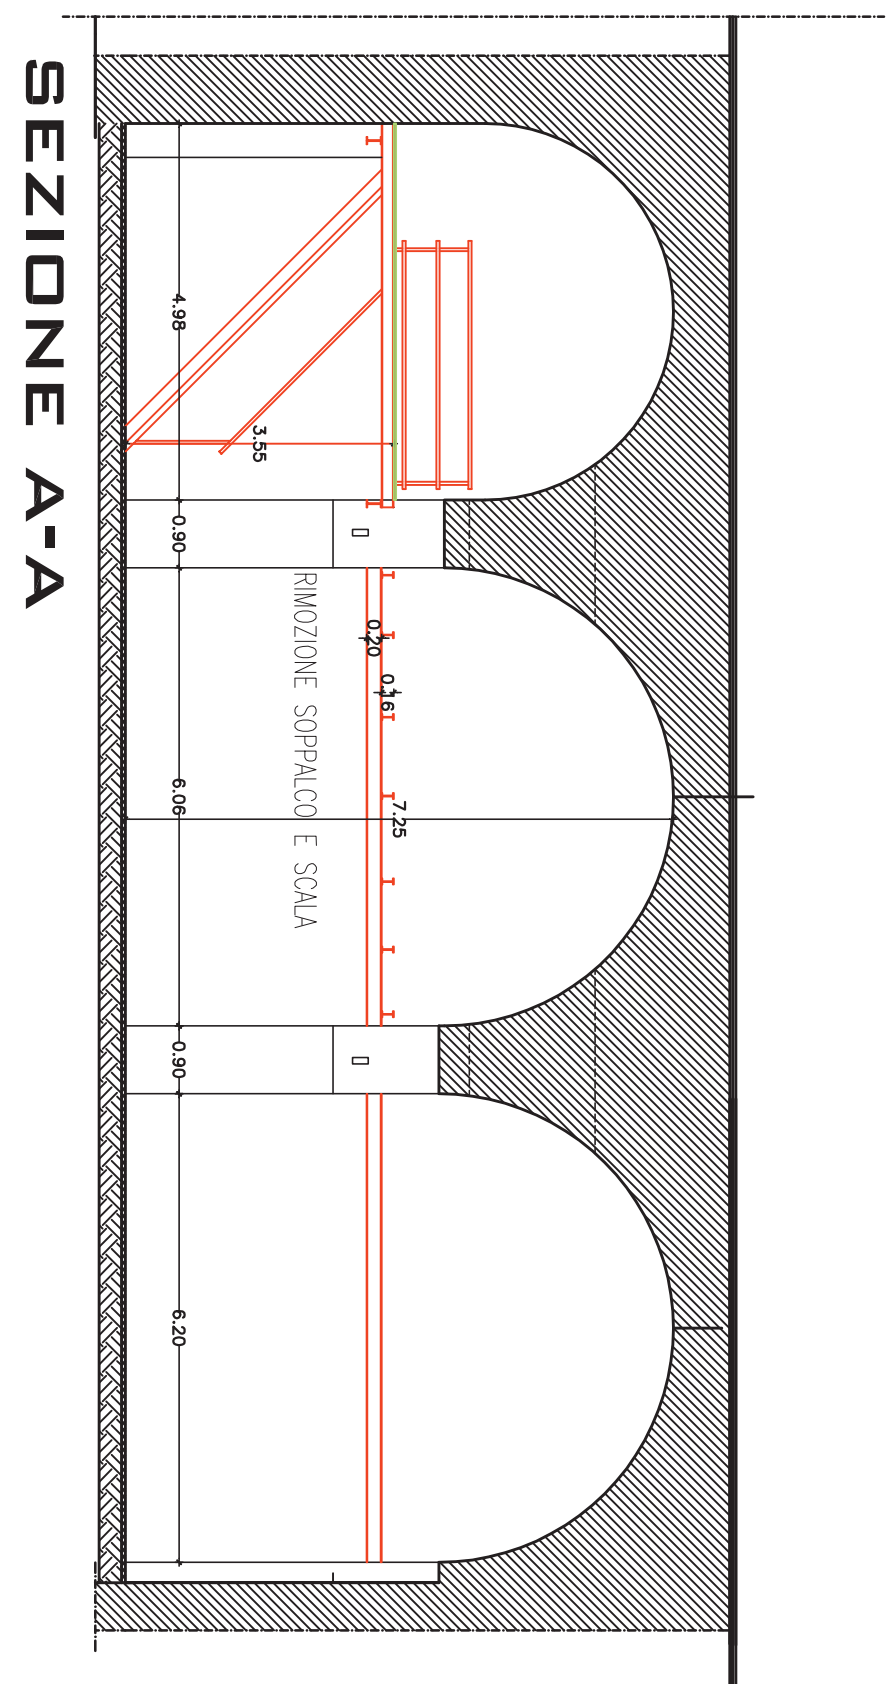


PROGETTO PLANIMETRIA SCALA 1:100

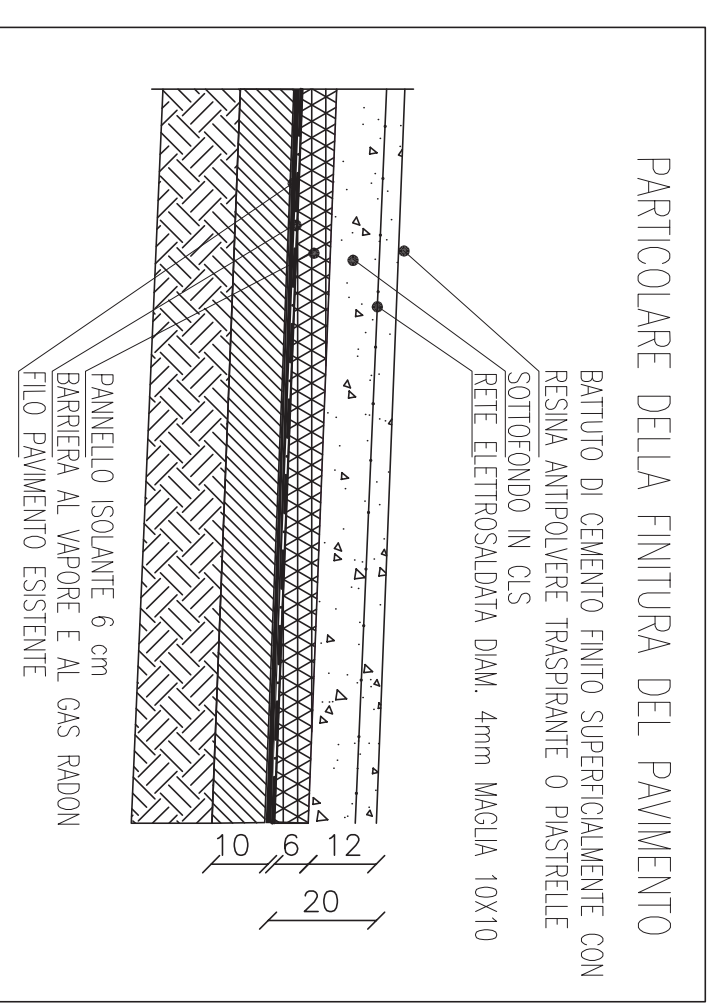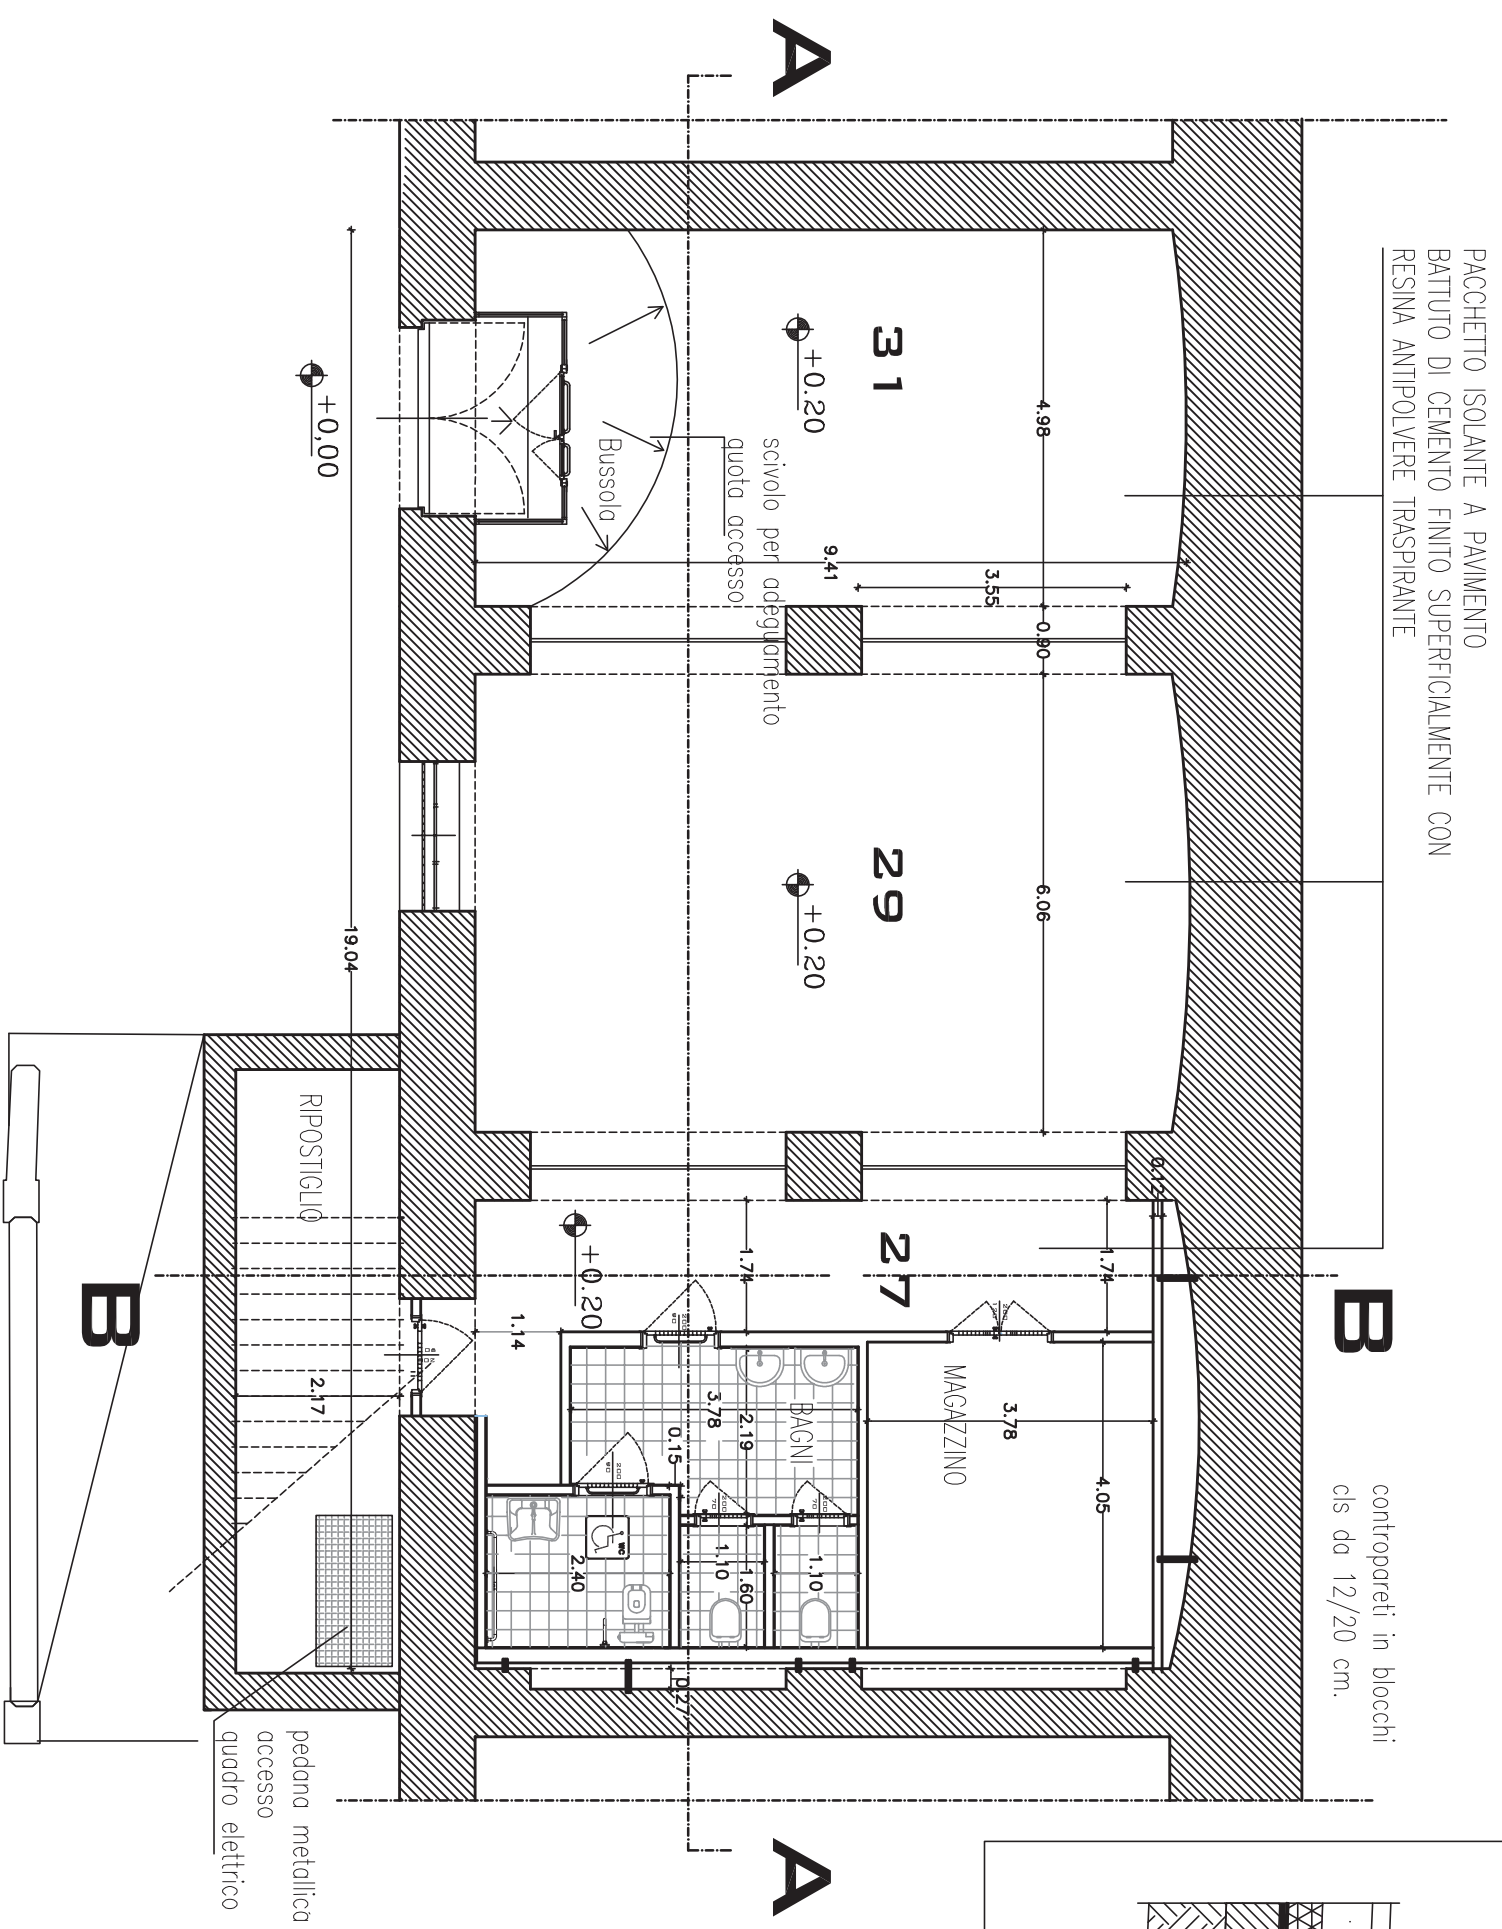


PROGETTO SEZIONI - SCALA 1:100 E BUSSOLA DI INGRESSO


SEZIONE A-A

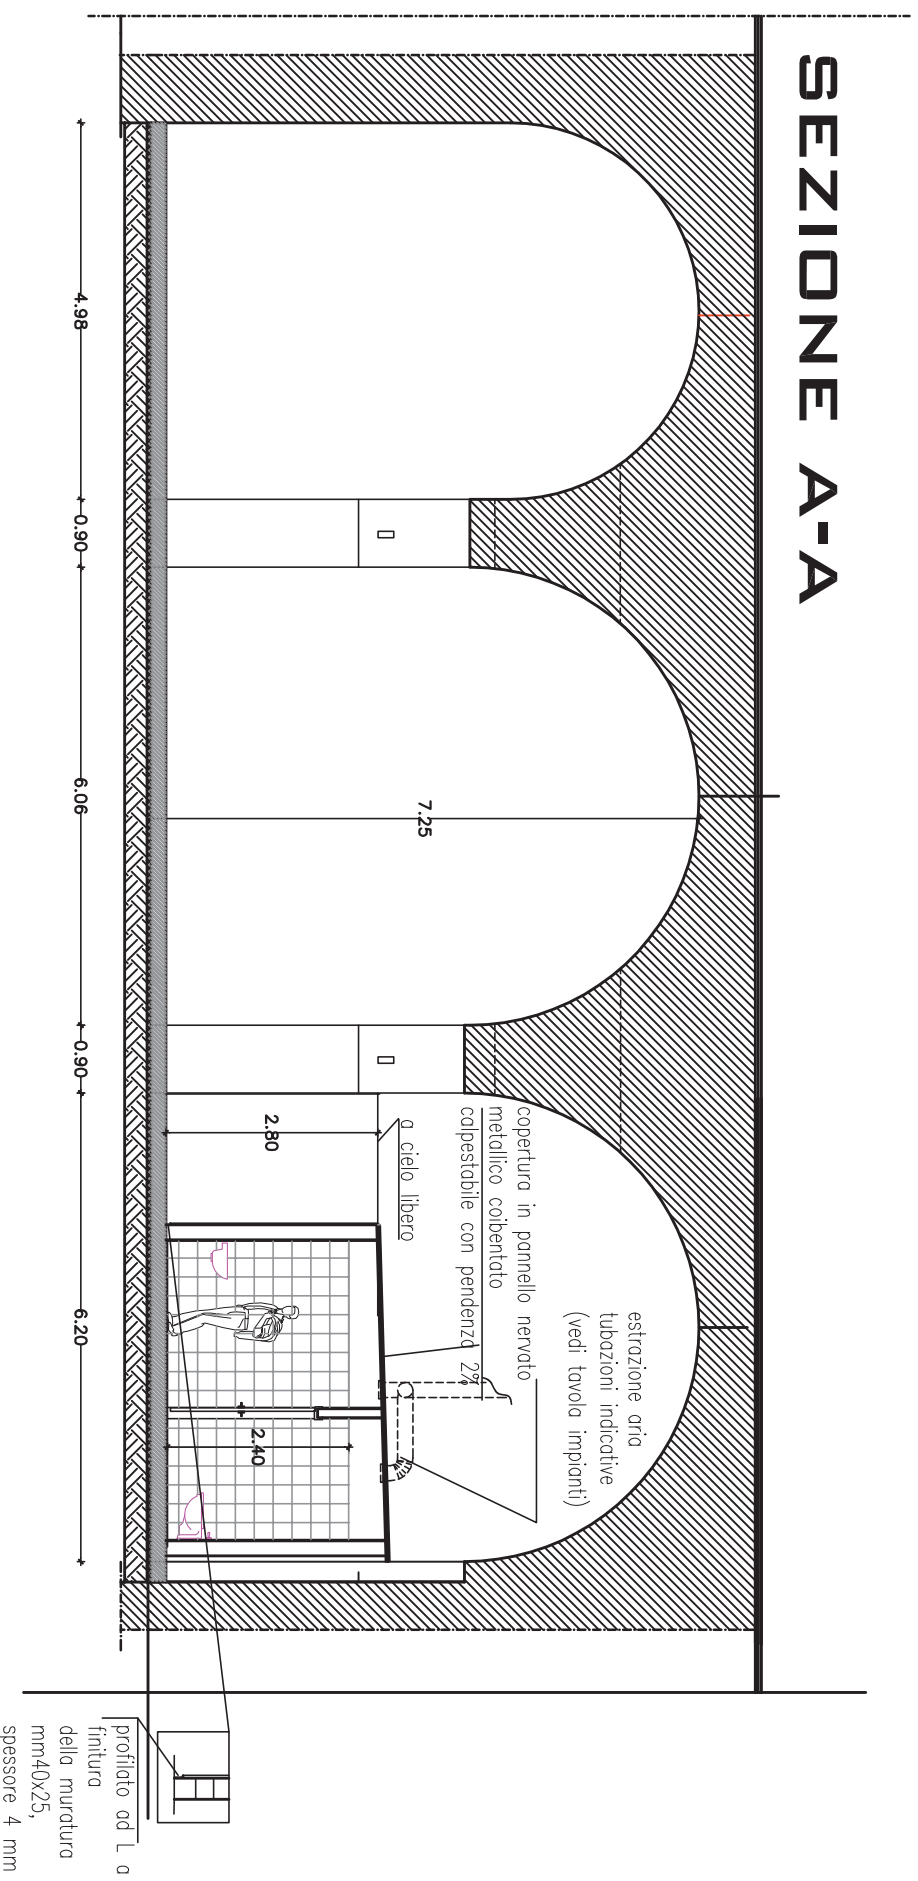

SEZIONE B-B

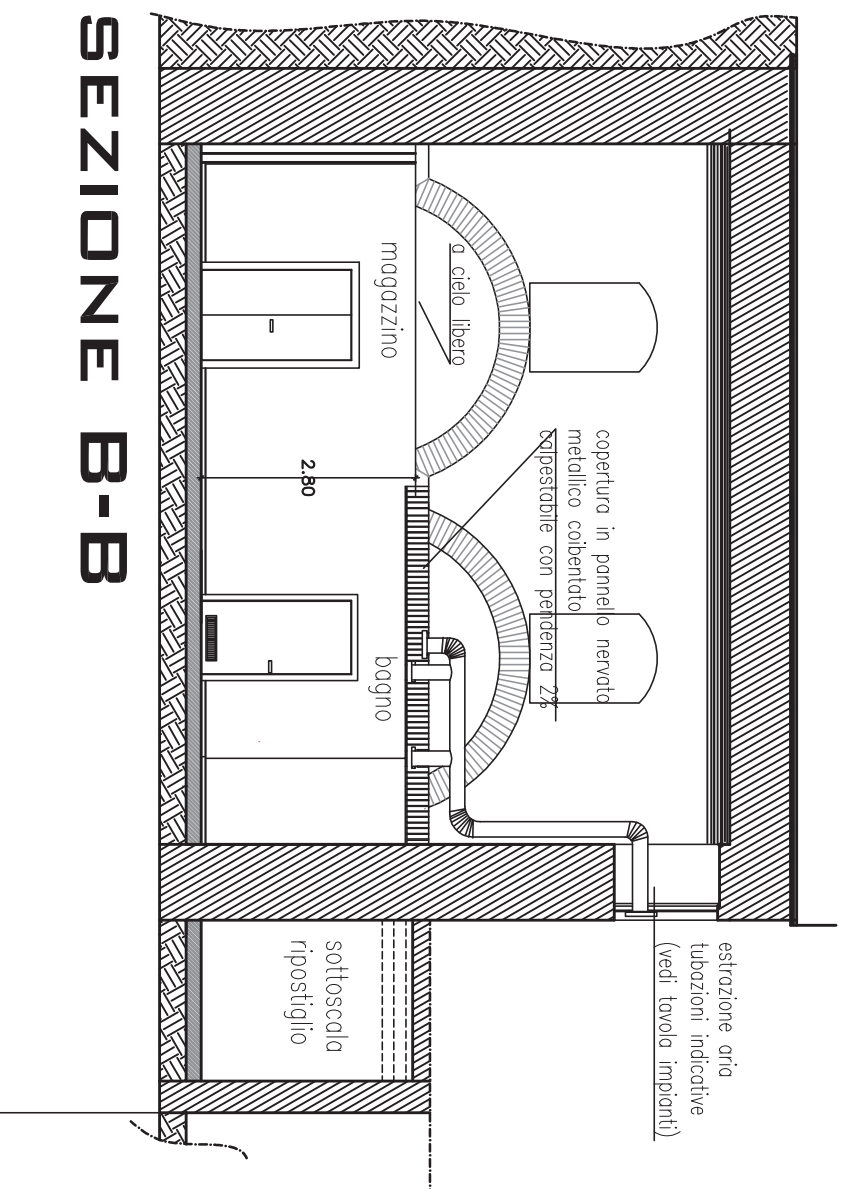

ARCATA 31 - BUSSOLA DI INGRESSO

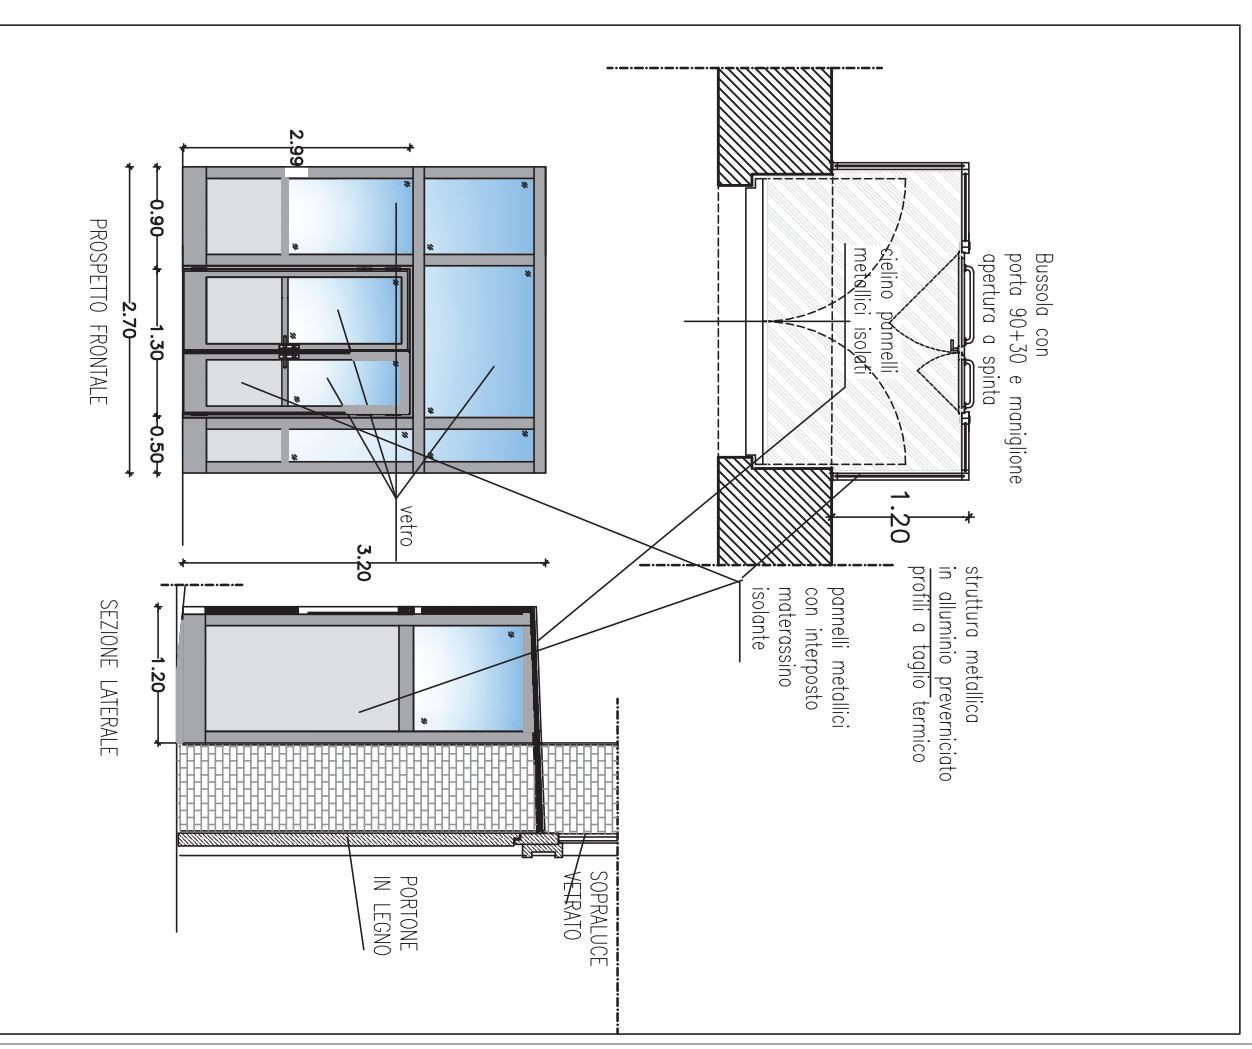


ARCATE 85 - 87


RILIEVO SCALA 1:100



DEMOLIZIONE MURATURE

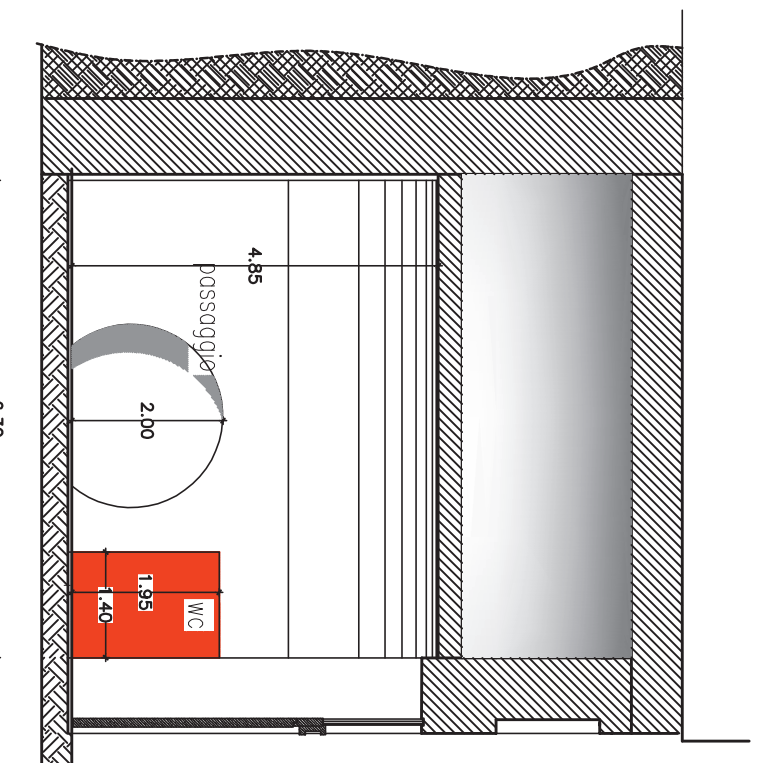


SEZIONE B-B

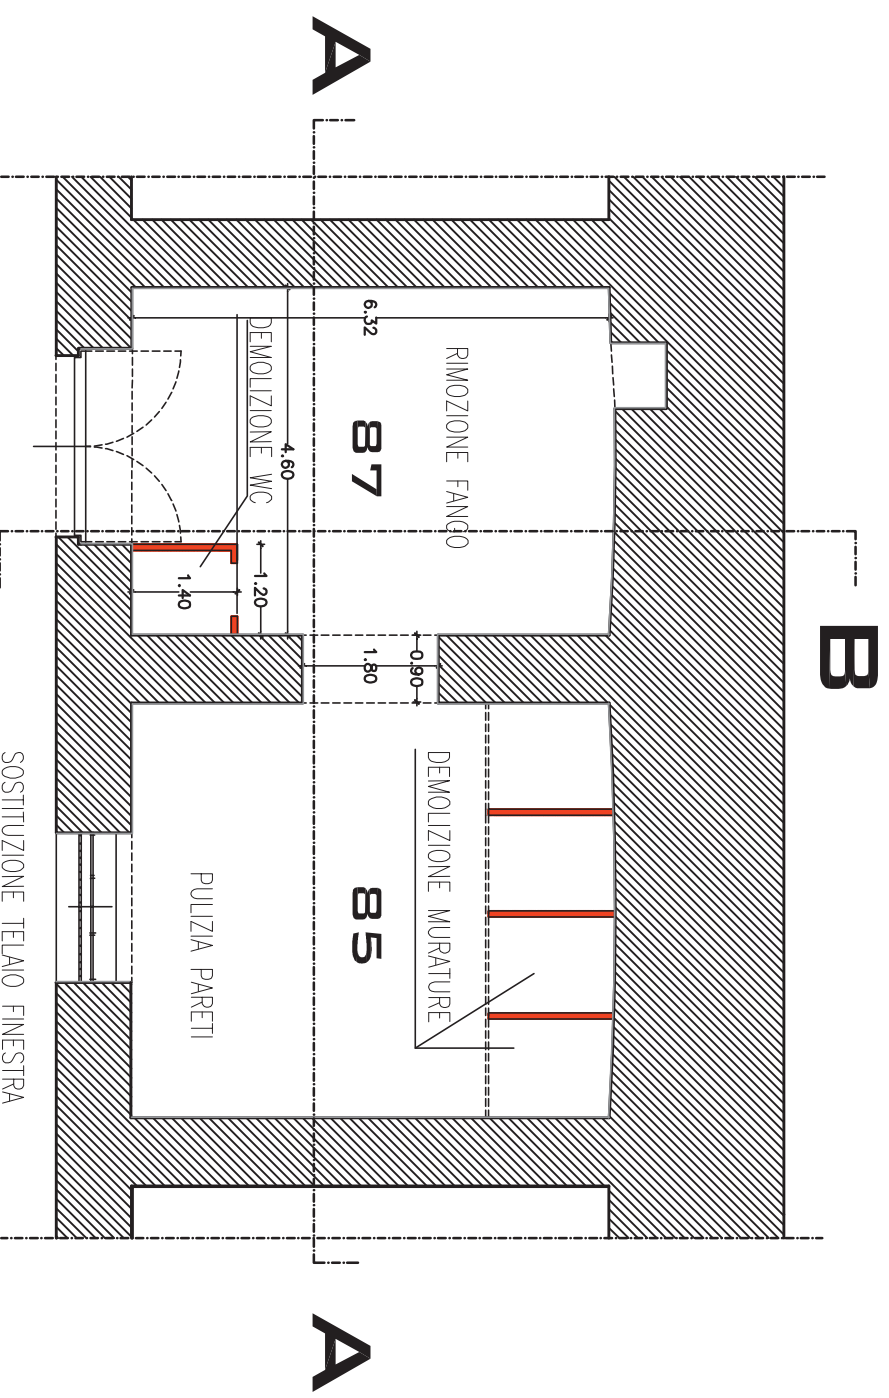

B



SOSTITUZIONE TELAIO FINESTRA

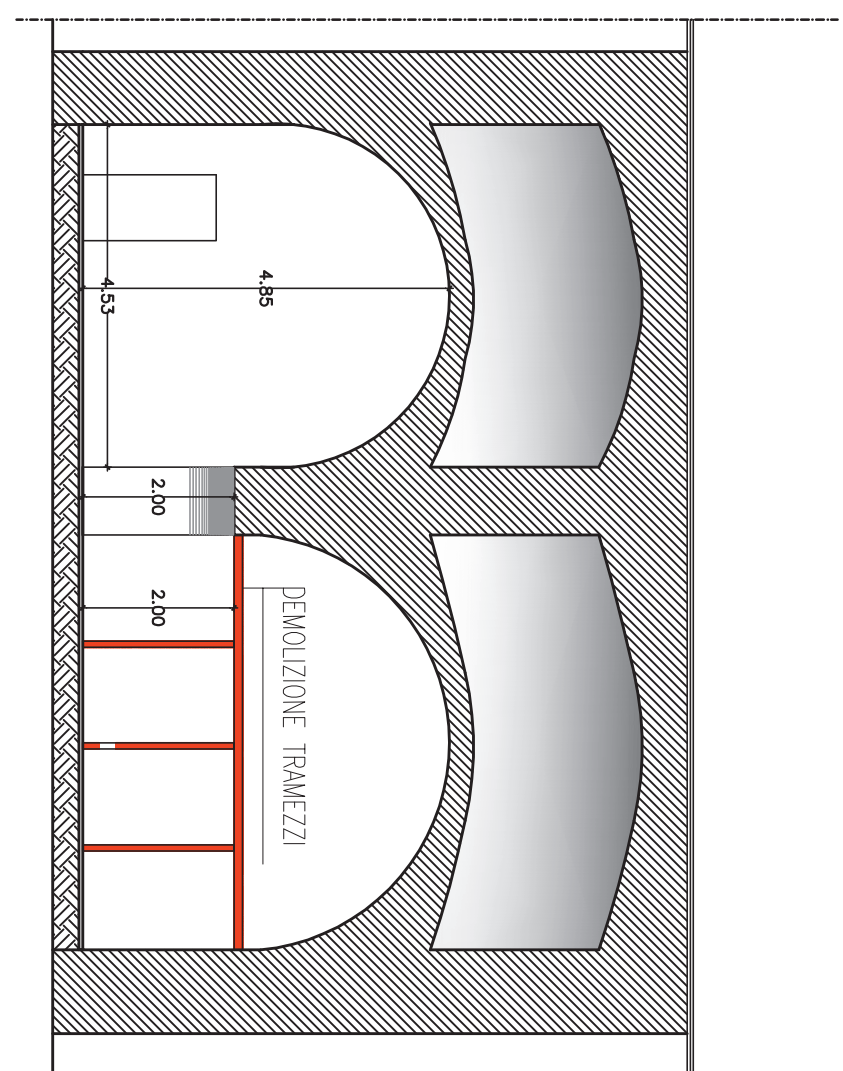



SEZIONE A-A

ARCATÉ 85 - 87

PROGETTO SCALA 1:100

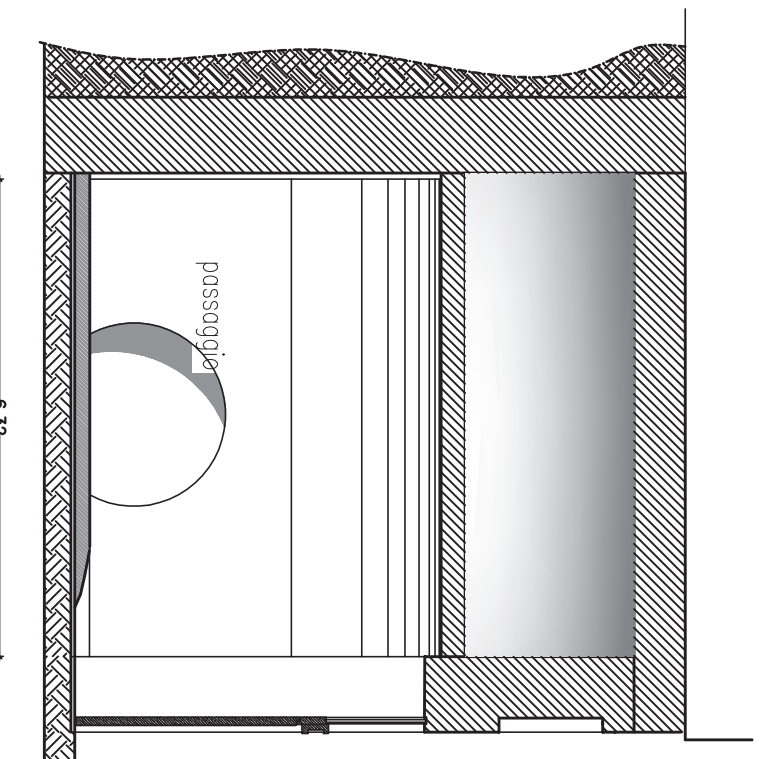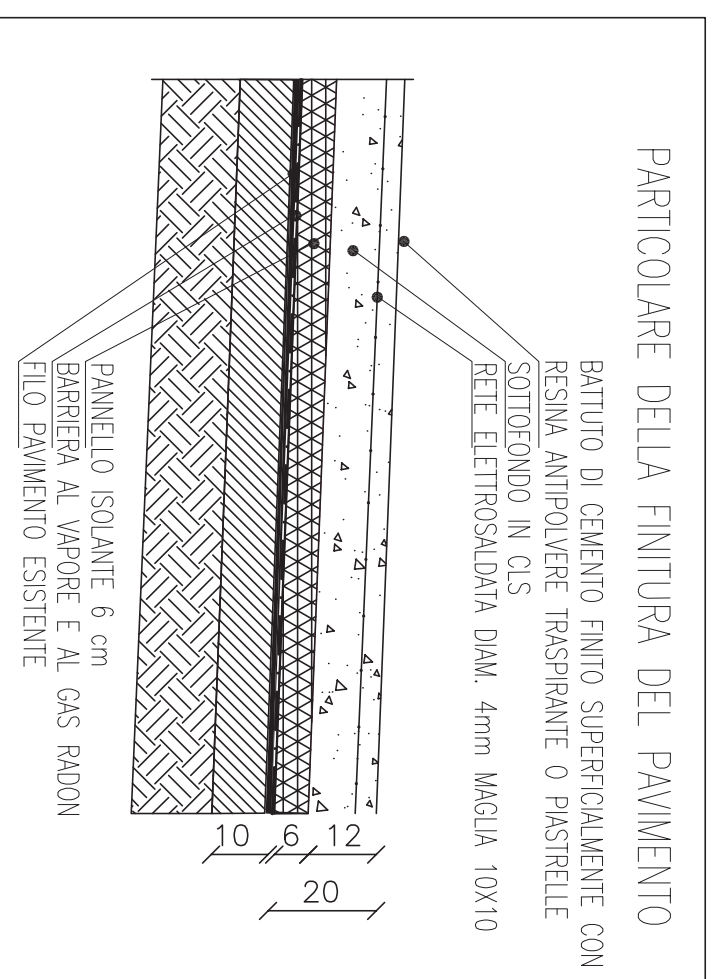

SEZIONE B-B

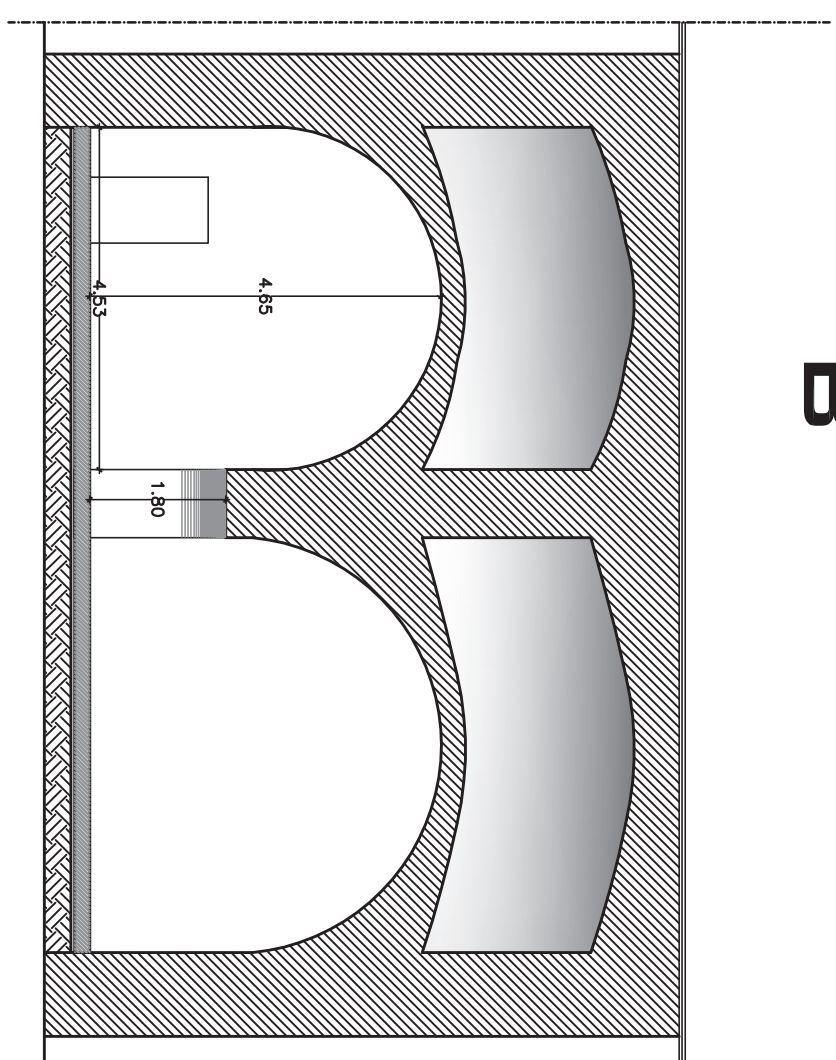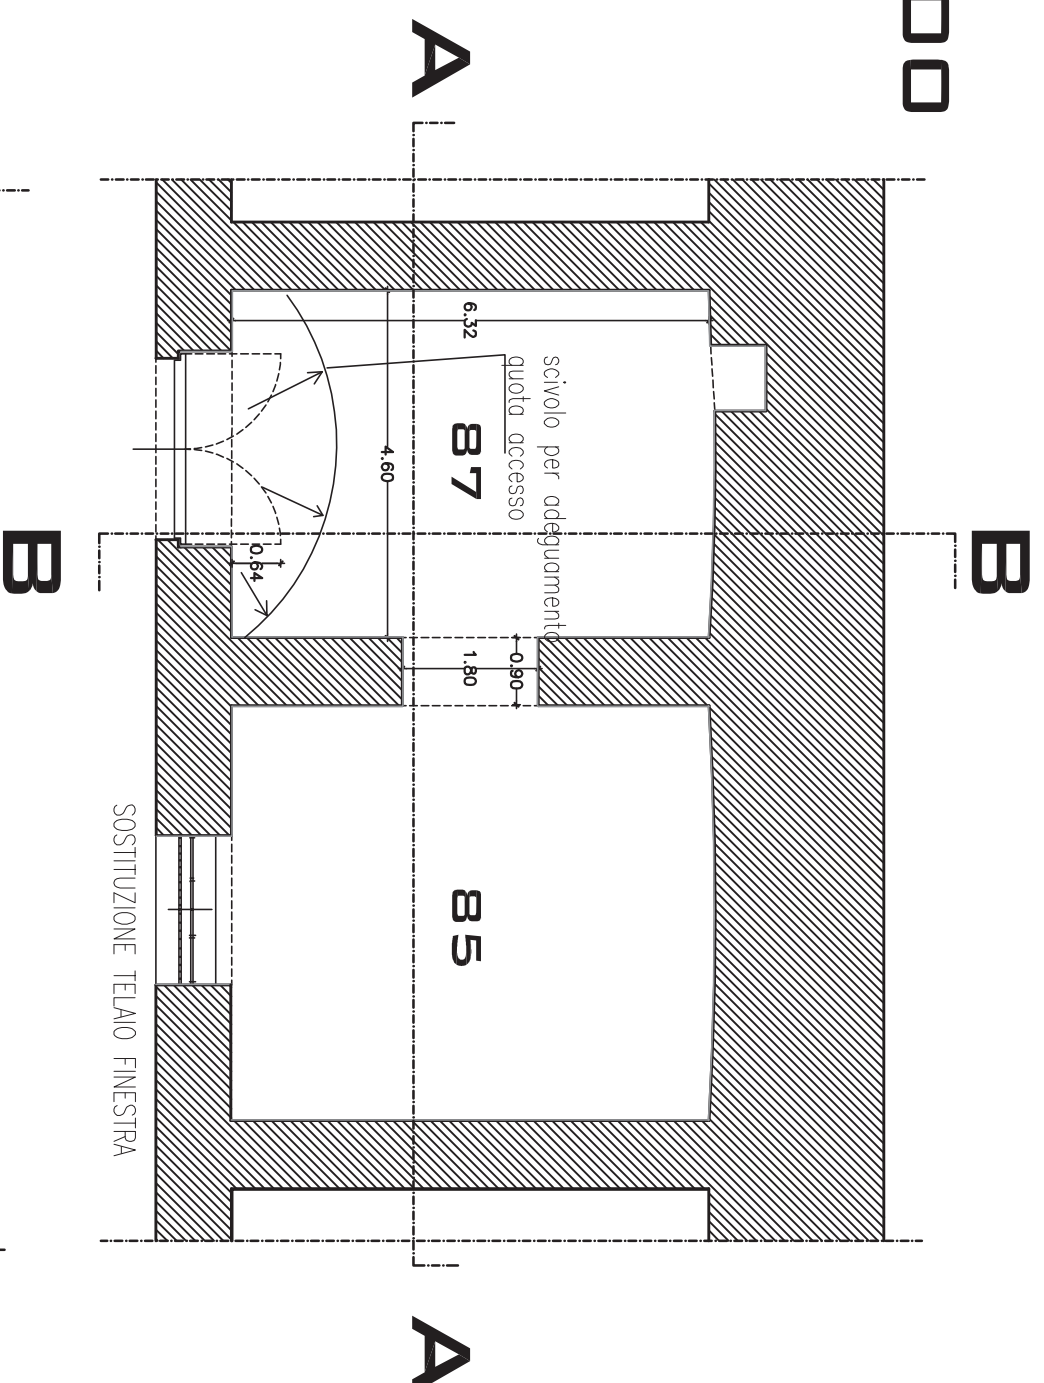

SEZIONE A-A