



CITTA' DI TORINO

DIREZIONE EDIFICI MUNICIPALI PATRIMONIO E VERDE

SERVIZIO EDIFICI MUNICIPALI

MURAZZI DEL PO
INTERVENTI DI RISANAMENTO CONSERVATIVO



Progettisti:
arch. Antonella MARCHETTI
p.i. Uliano ALBERTINETTI
p.i. Mauro RAIMONDO

Coordinatore Sicurezza Progettazione:
arch. Antonella MARCHETTI

Collaboratori:
geom. Roberto RIZZARI
ing. Laura IDRAME

*Responsabile del procedimento
e Dirigente Servizio Tecnico:* arch. Dario SARDI

PROGETTO ESECUTIVO

IMPIANTI MECCANICI
IMPIANTO IDRICO SANITARIO
ARCATE 27-29-31

NOME-FILE Scala Plot

SCALA
VARIE

REV	MODIFICHE	DATA	REDATTO	CONTROLLATO
0	EMISSIONE	FEBBRAIO 2016	L.I.	M.R.
1				
2				
3				
4				

ELABORATO

02M

MURAZZI DEL PO



INTERVENTI DI RISANAMENTO CONSERVATIVO

Progetto esecutivo

Impianti meccanici

02 IM – Impianto idricosanitario

- IM02-a – Impianto di adduzione idrica
- IM02-b – Impianto di scarico acque reflue

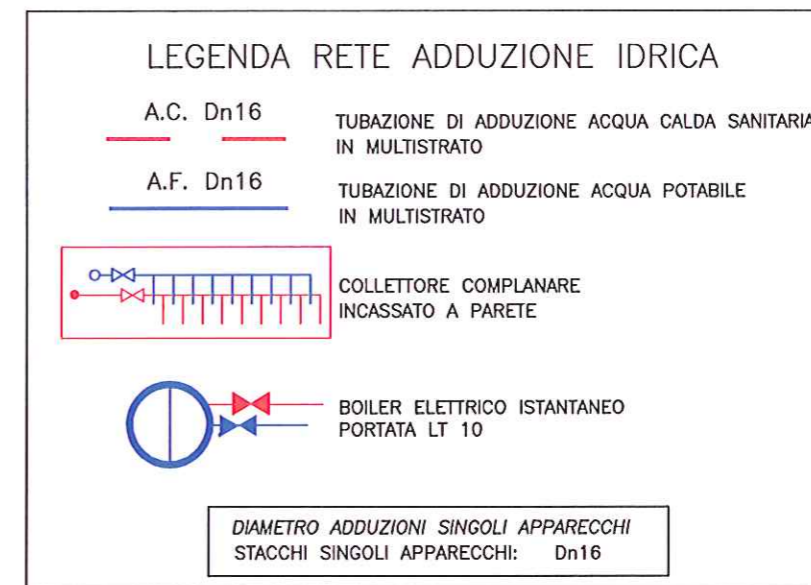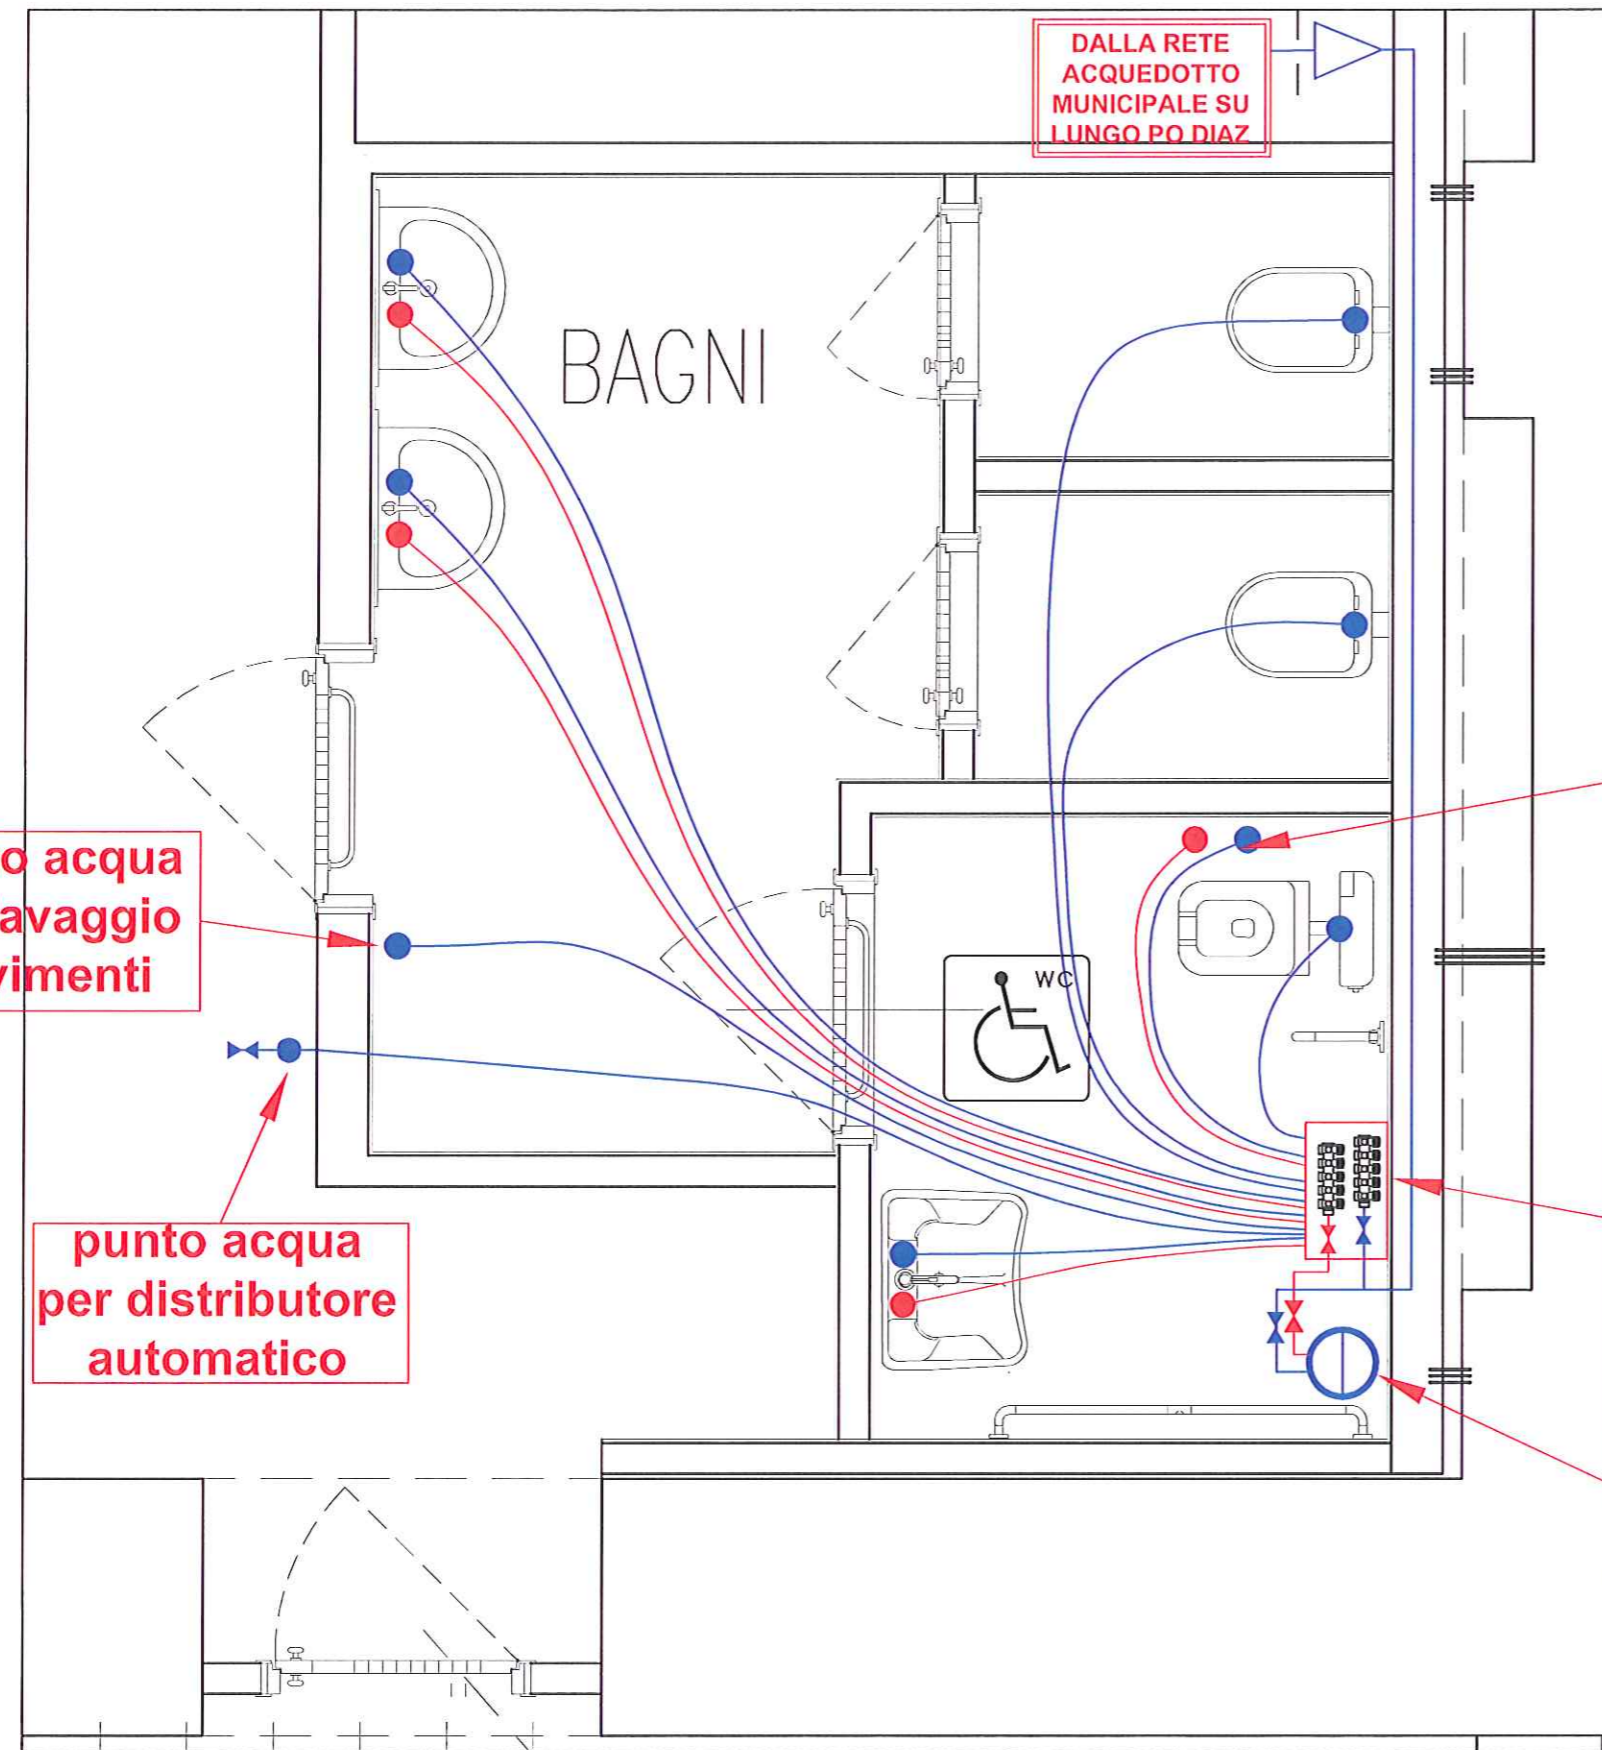

punto acqua per lavaggio pavimenti

punto acqua per distributore automatico

DALLA RETE ACQUEDOTTO MUNICIPALE SU LUNGO PO DIAZ


doccetta disabili

collettore di distribuzione

boiler elettrico da 10 lt

IMPIANTO IDRICOSANITARIO
Impianto adduzione idrica

Tavola
IM-02a

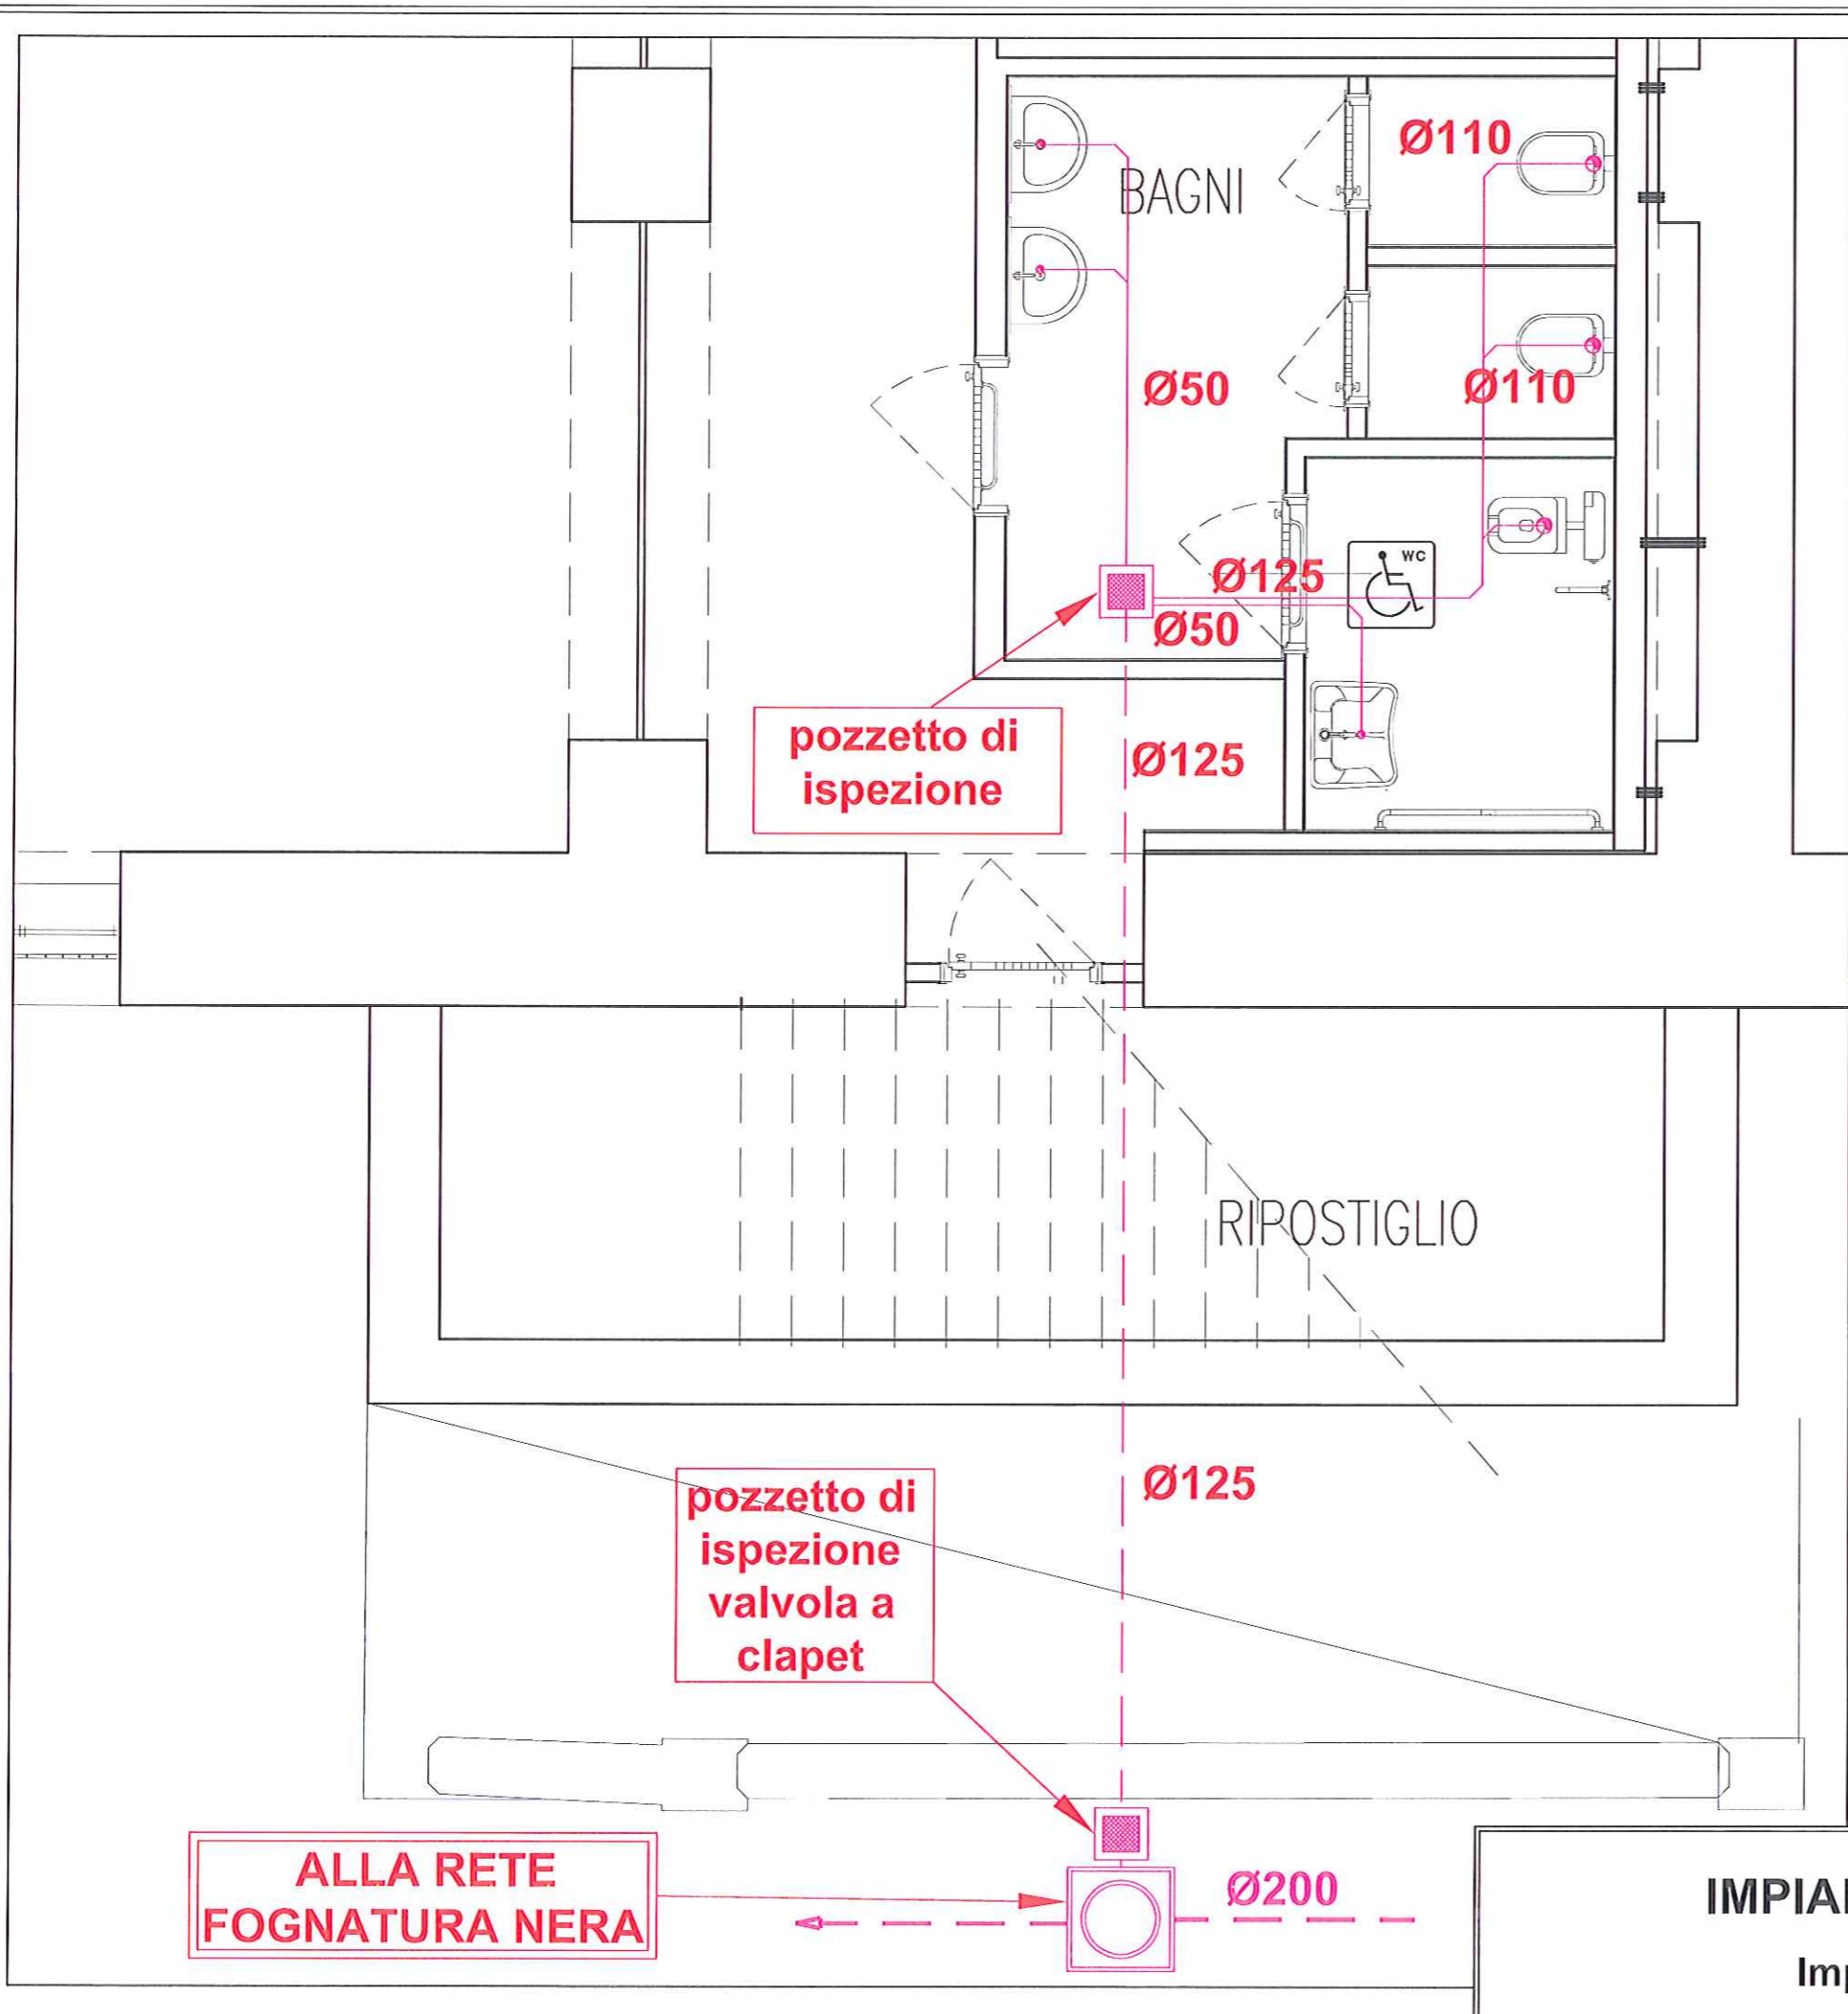

LEGENDA SCARICHI FOGNATURE NERE

 TUBAZIONE IN POLIETILENE ALTA DENSITA' TIPO GEBERIT
 SCARICHI INTERRATI

 TUBAZIONE IN POLIETILENE ALTA DENSITA' TIPO GEBERIT
 SCARICHI A PAVIMENTO

DIAMETRO SCARICHI SINGOLI APPARECCHI

LAVABO:	Ø40
WC:	Ø110

ALLA RETE FOGNATURA NERA

IMPIANTO IDRICOSANITARIO
 Impianto scarico acque reflue

Tavola
IM-02b