



All. 14

CITTA' DI TORINO

Direzione Servizi Tecnici per l'Edilizia Pubblica
Servizio Infrastrutture per il Commercio e lo Sport

Corso Ferrucci 122 - 10141 - Torino
Tel. 011 01125959 - Fax 011 01125852

MANUT. STR. e MESSA A NORMA IMPIANTO DI BASE PARCO RUFFINI (CODICE OPERA 4297)



PROGETTO ESECUTIVO

PLANIMETRIA PROGETTO

PROGETTISTI:

Arch. Luca Debernardi

Arch. Erica Ribetti

COLLABORATORI:

Geom. Guglielmo Lomonte

RESPONSABILE DELLA SICUREZZA IN FASE DI PROGETTAZIONE
(D. Leg. n. 81/08 ex art. 90 c. 3):

Arch. Vincenzo Orlando

ID FILE

SCALA 1/1000


DATA agosto 2016

AGG.

TAV_2.00

IL DIRIGENTE DEL SETTORE
INFRASTRUTTURE PER IL COMMERCIO
RESPONSABILE DEL PROCEDIMENTO

Ing. Eugenio Barbirato

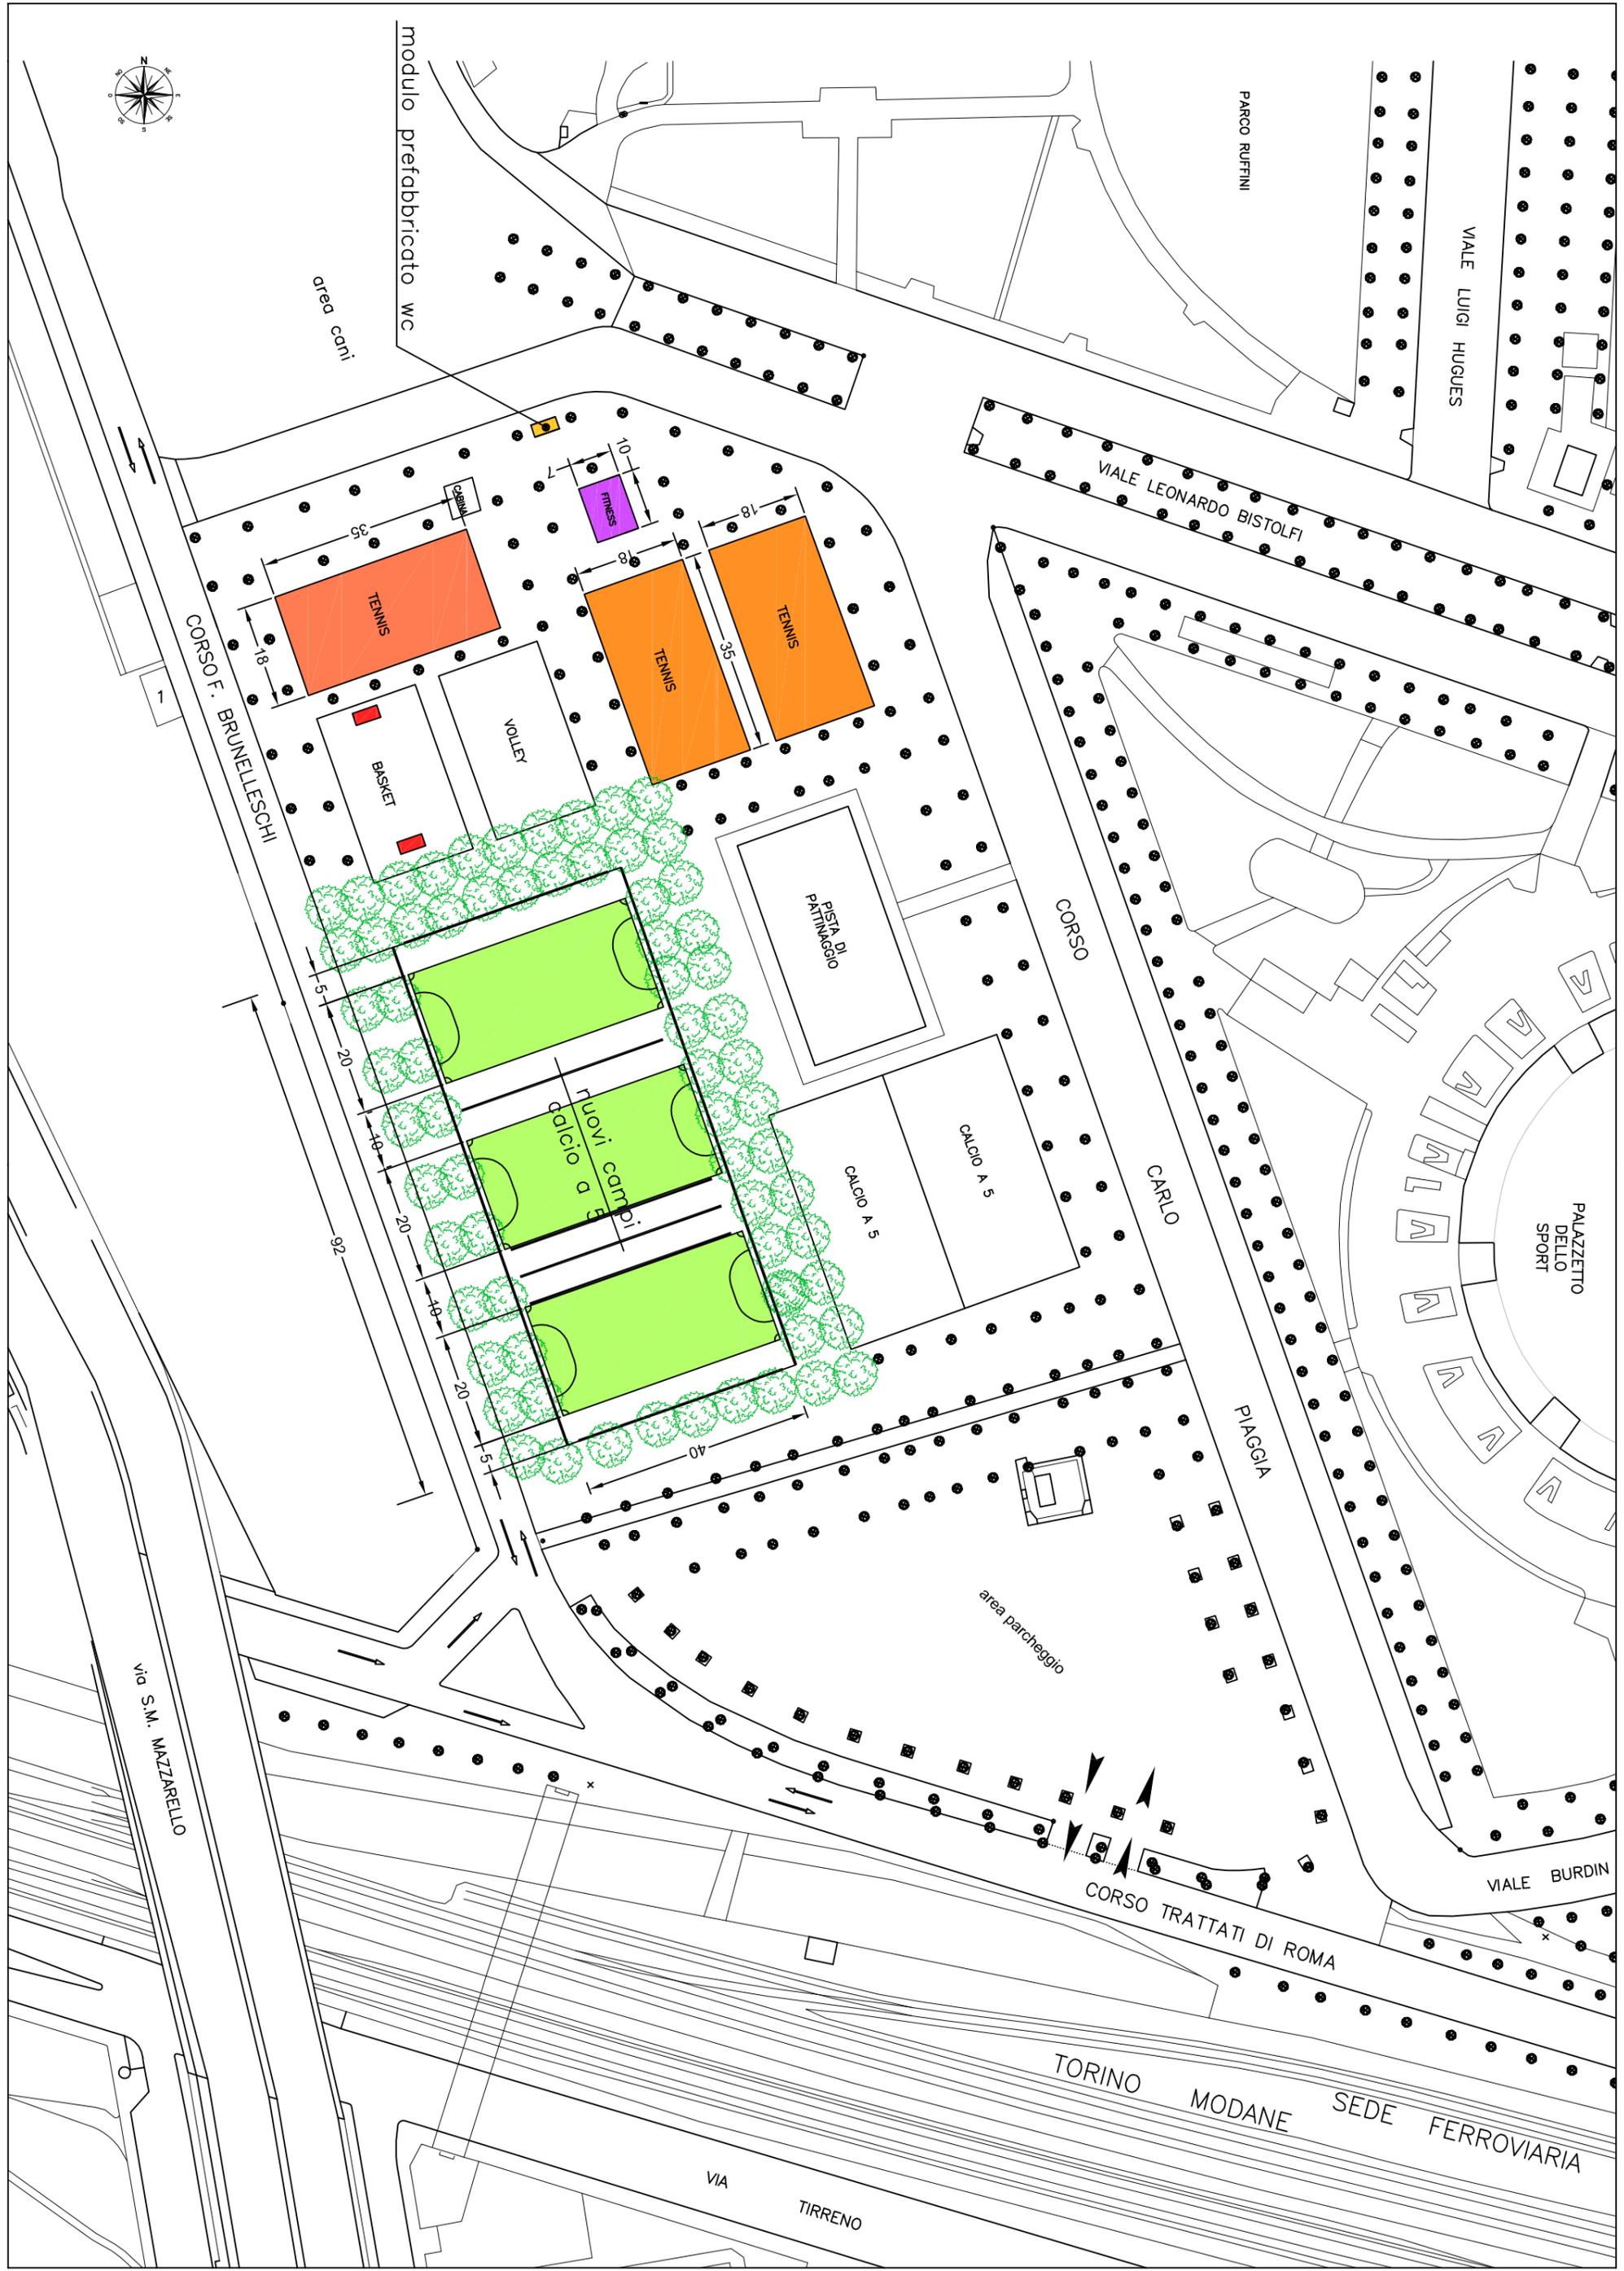

area cani
modulo prefabbricato WC

PARCO RUFFINI

VIALE LUIGI HUGUES

VIALE LEONARDO BISTOLFI

CORSO F. BRUNELLESCHI

BASKET

VOLLEY

NUOVI CAMPI BASKETBALL

PISTA DI PATTINAGGIO

CALCIO A 5

CALCIO A 5

CORSO

CARLO

PIAGGIA

PALAZZETTO DELLO SPORT

VIA S.M. NAZZARELLO

area parcheggio

VIALE BURDIN

CORSO TRATTATI DI ROMA

TORINO

MODANE

SEDE FERROVIARIA

VIA TIRRENO