



CITTA' DI TORINO

Direzione Servizi Tecnici per l'Edilizia Pubblica
Servizio Infrastrutture per il Commercio e lo Sport

Corso Ferrucci 122 - 10141 - Torino
Tel. 011 01125959 - Fax 011 01125852

MANUT. STR. e MESSA A NORMA IMPIANTO DI BASE PARCO RUFFINI (CODICE OPERA 4297)



PROGETTO ESECUTIVO

ATTREZZATURE PER IL FITNESS E PER LA PALLACANESTRO

PROGETTISTI:

Arch. Luca Debernardi

Arch. Erica Ribetti

COLLABORATORI:

Geom. Guglielmo Lomonte

RESPONSABILE DELLA SICUREZZA IN FASE DI PROGETTAZIONE
(D. Leg. n. 81/08 ex art. 90 c. 3):

Arch. Vincenzo Orlando

ID FILE

SCALA 1/100 e 1/20

DATA agosto 2016

AGG.

TAV_5.00

IL DIRIGENTE DEL SETTORE
INFRASTRUTTURE PER IL COMMERCIO
RESPONSABILE DEL PROCEDIMENTO


Ing. Eugenio Barbirato

PAVIMENTAZIONI CAMPI TENNIS

Le pavimentazioni dei 3 campi da tennis presenti nell'area andranno rifatti prevedendo il rifacimento del manto bituminoso che andrà infine verniciato del colore a scelta della DL e tracciato secondo le misure regolamentari.



La pittura sia delle linee di tracciamento che della pavimentazione del campo sarà sintetica del tipo acrilico a base acqua, resistente all'usura, di colore a scelta della D.L.

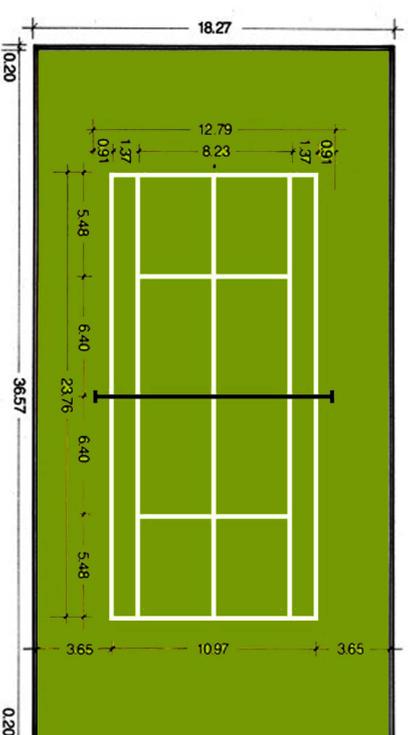

ATTREZZATURE PER LA PALLACANESTRO

I tabelloni ed i canestri devono essere in materiali robusti per prevenire gli atti di vandalismo e per essere duraturi nel tempo.

I tabelloni dovranno essere in resina melaminica di spessore 10mm e dimensioni 180X120 cm per esterno completi di controltalo in metallo zincato a caldo.

I canestri, zincati a caldo, saranno rinforzati con anello in ferro pieno diam mm 20, piastra e rinforzi laterali mm 5, diam cm 45.

La rete del canestro dovranno essere in nylon pesante



ATTREZZATURE PER IL FITNESS

Le attrezzature per il fitness saranno in numero pari a 9 e disposte secondo progetto a carico dell'impresa appaltatrice.

Gli attrezzi saranno posizionati sulla piastra già esistente (ex piastra rampa skate) previa pavimentazione realizzata in gomma con le stesse caratteristiche di quella utilizzata per i campi di calcetto.

Le attrezzature, una volta posate, dovranno essere certificate secondo la normativa vigente

