CITTA' DI TORINO

DIREZIONE EDIFICI MUNICIPALI
PATRIMONIO E VERDE
SERVIZIO EDIFICI MUNICIPALI

PROGETTO MANUTENZIONE STRAORDINARIA
FABBRICATI MUNICIPALI C.1 – C.10
(Anno 2014)

Progettisti opere edili :
- Geom. Luigi CHIAUZZI
- ing. Alberto VESPA

Collaboratori opere edili :
- Geom. Stefano LINO
- Geom. Salvatore MASSA

Coordinatore della sicurezza :
- ing. Alberto VESPA

Il Responsabile del Procedimento
e Dirigente del Settore
Arch. Dario SARDI

LAYOUT DI CANTIERE

OGGETTO

C. 4 – VIA VIGONE 80

NOME–FILE | Scala Plot 1=10

RIFERIMENTO 0000

SCALE: **1:1000 – 1:200**

REV	MODIFICHE	DATA	DISEGNATORE
0			
1			
2			
3			
4			
5			
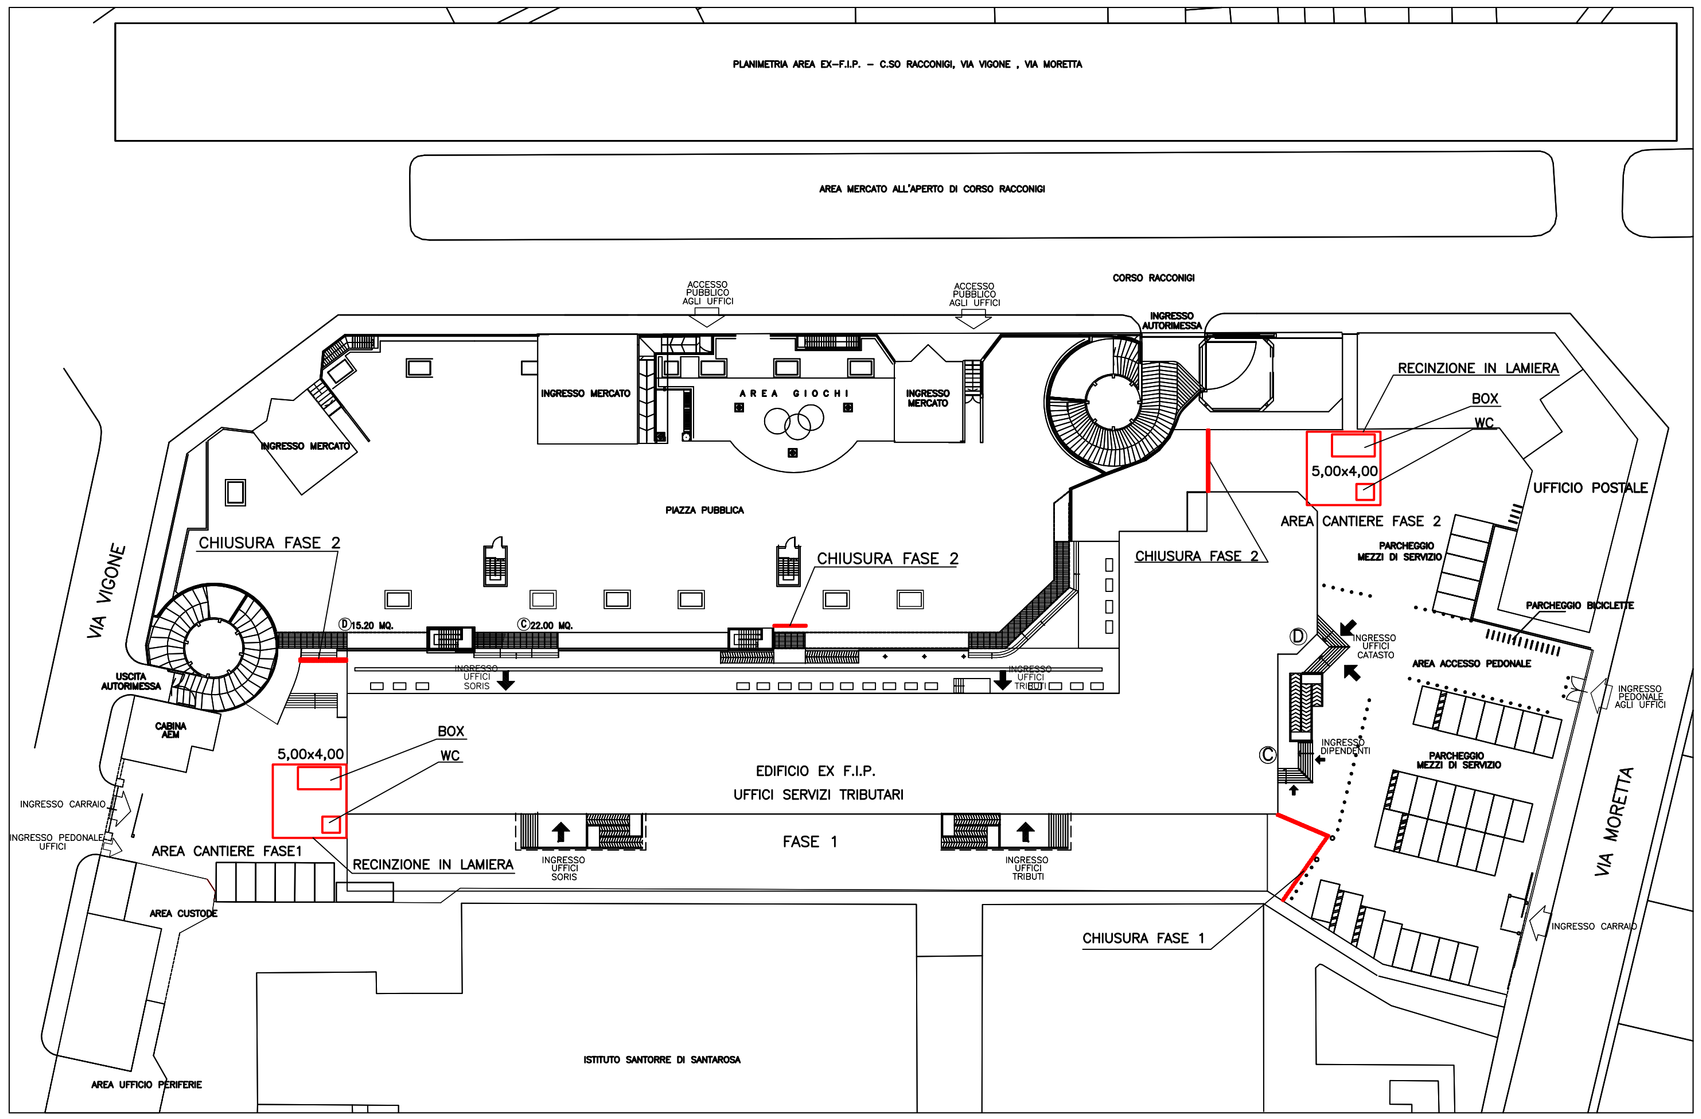
ELABORATO 5S