

CITTA' DI TORINO

DIREZIONE EDIFICI MUNICIPALI
PATRIMONIO E VERDE
SERVIZIO EDIFICI MUNICIPALI

PROGETTO MANUTENZIONE STRAORDINARIA FABBRICATI MUNICIPALI C.1 - C.10

Progettisti opere edili :
- Geom. Luigi CHIAZZI
- Ing. Alberto VESPA
Collaboratori opere edili :
- Geom. Stefano LINO
- Geom. Salvatore MASSA

Coordinatore della sicurezza :
- Ing. Alberto VESPA

Il Responsabile del Procedimento
e Dirigente del Settore
Arch. Dario SARDI

LAYOUT DI CANTIERE

C.4 - VIA TRANA 2 / VIA BRUINO 4

OGGETTO	C.4 - VIA TRANA 2 / VIA BRUINO 4	
REV	MODIFICHE	DATA
0		
1		
2		
3		
4		
5		

NOME-FILE Scala Plot

1=10


REFERIMENTO

0000

SCALE: 1:1000 - 1:200

ELABORATO

6S

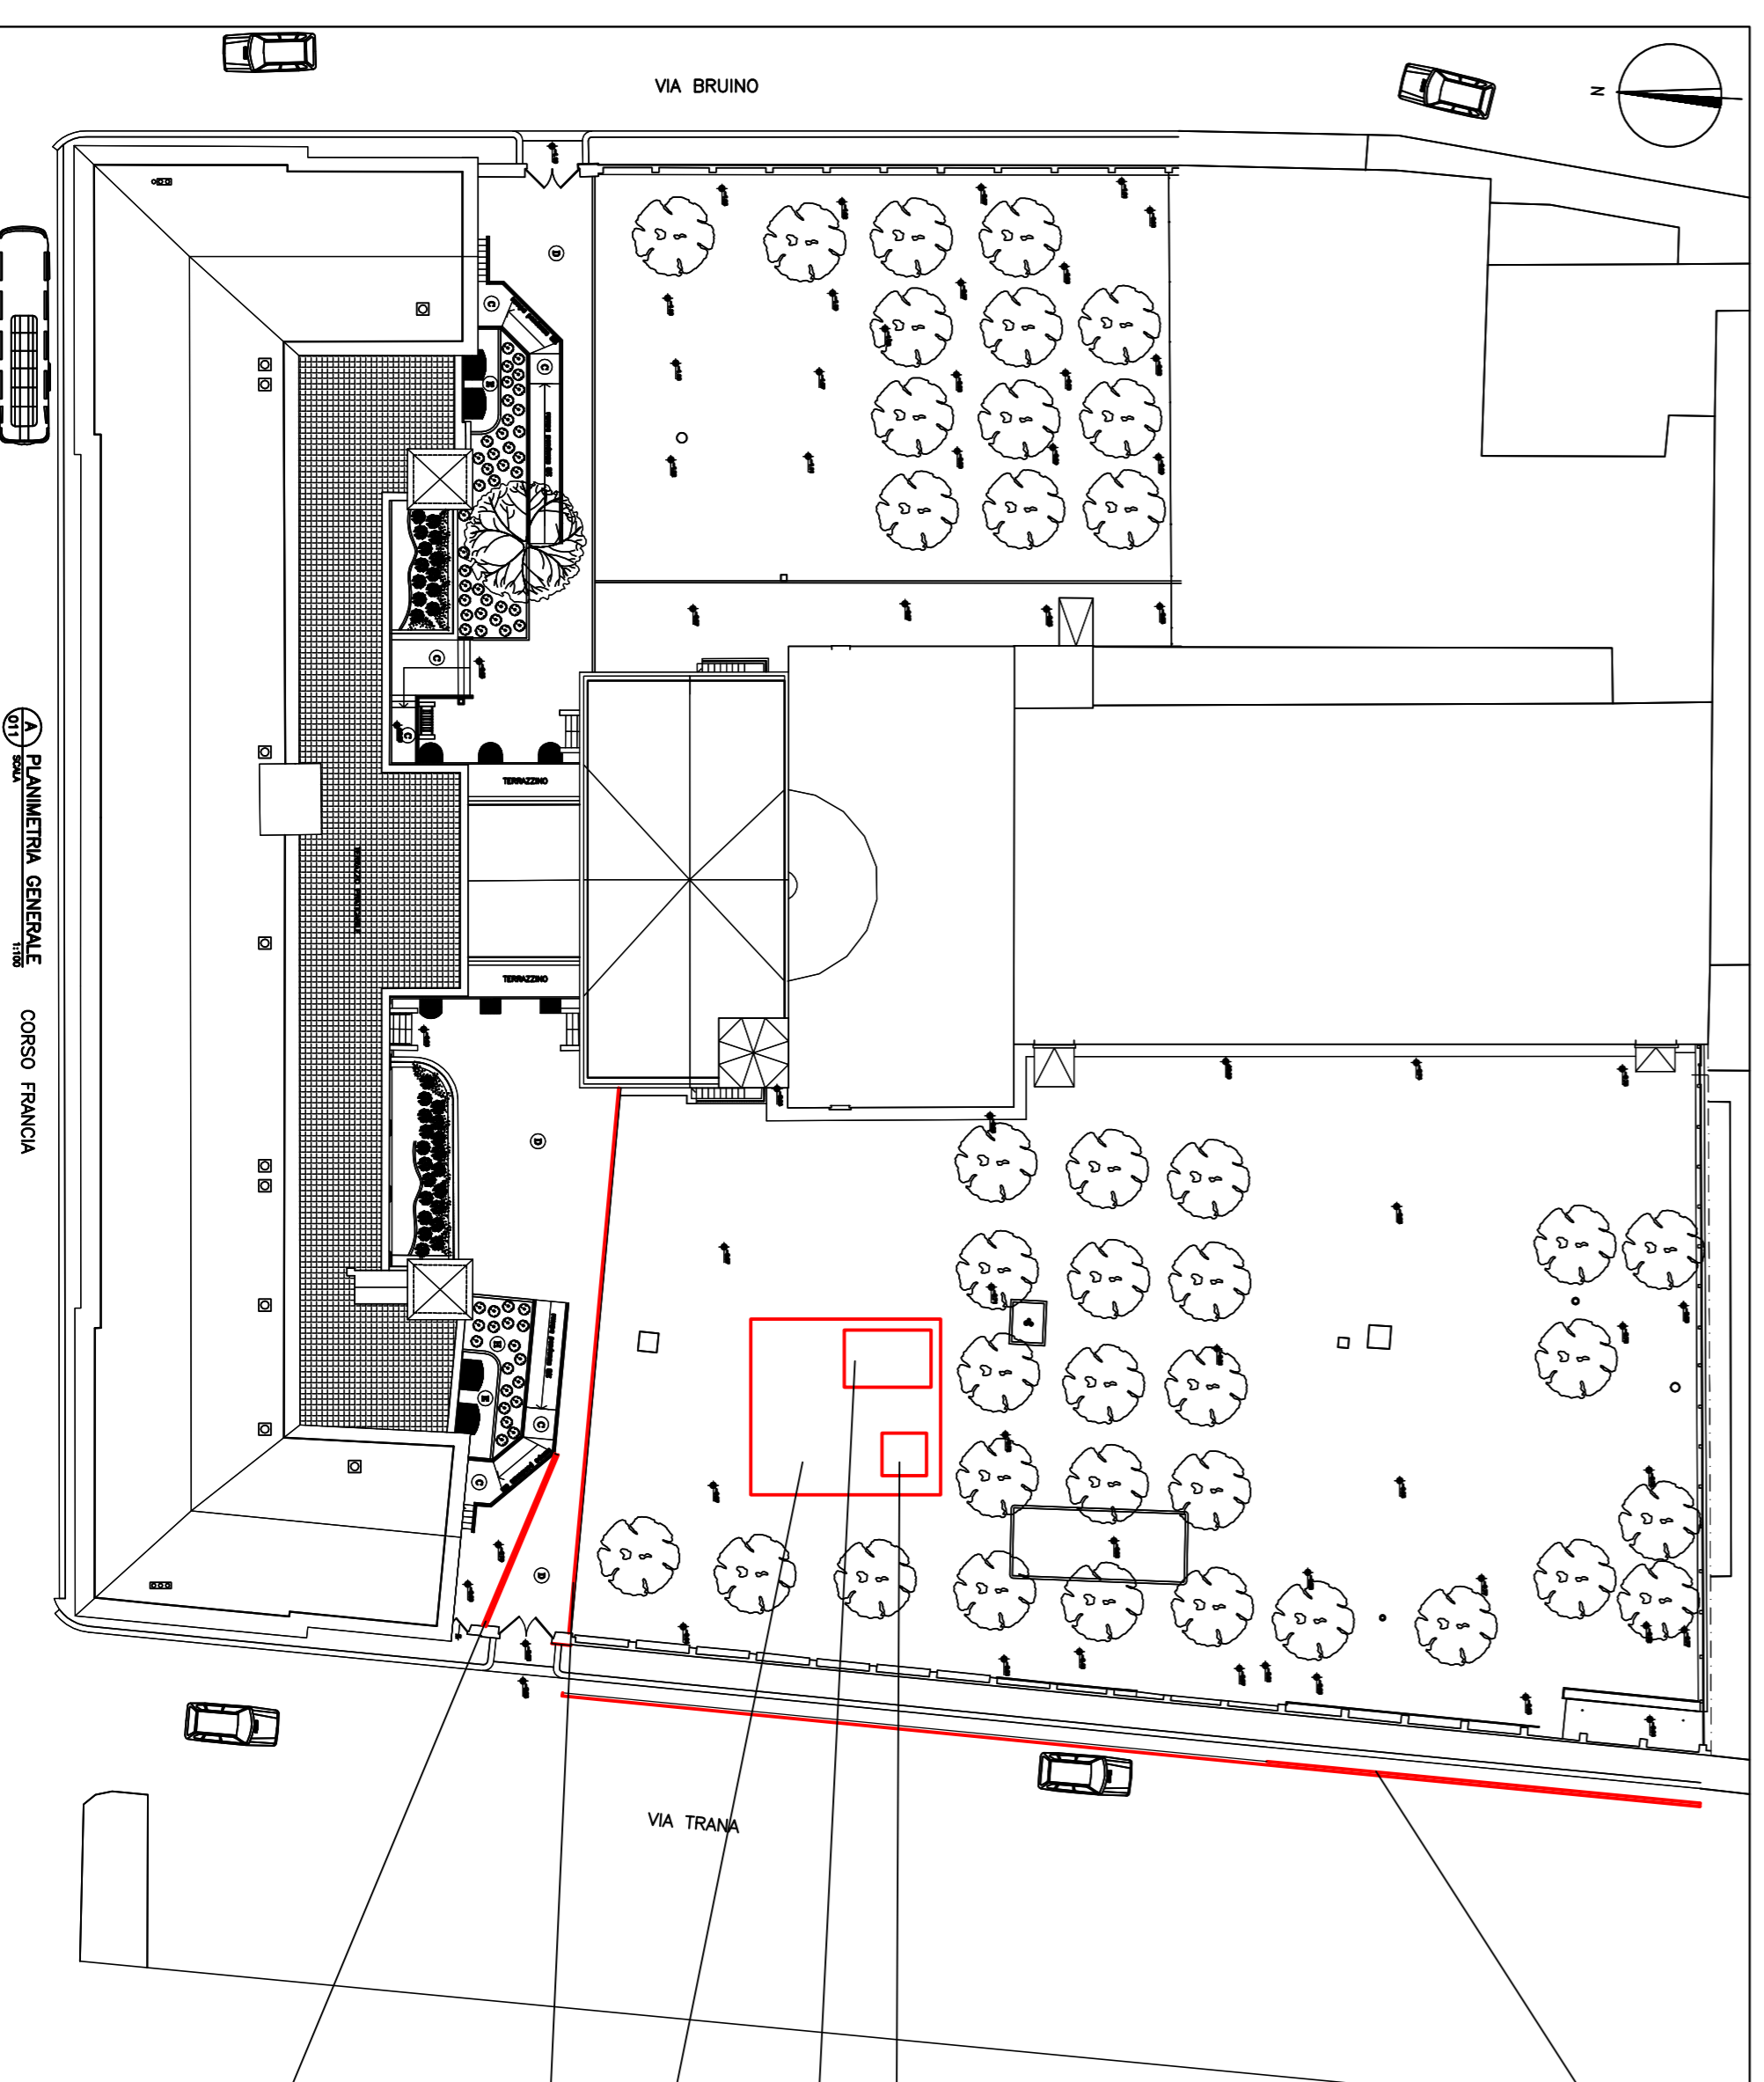

STECCATO IN RETE METALLICA

WC

BOX

RECINZIONE 5,00 x 4,00

DELIMITAZIONE CON NASTRO

TRANSENNE

PLANIMETRIA GENERALE
CORSO FRANCA