

CITTA' DI TORINO

DIREZIONE EDIFICI MUNICIPALI
PATRIMONIO E VERDE
SETTORE EDIFICI MUNICIPALI

PROGETTO MANUTENZIONE STRAORDINARIA FABBRICATI MUNICIPALI C.1 – C.10 ANNO 2014

Progettisti opere edili :
– Geom. Luigi CHIAZZI
– Ing. Alberto VESPA
Collaboratori opere edili :
– Geom. Stefano LINO
– Geom. Salvatore MASSA

Coordinatore della sicurezza :
– Ing. Alberto VESPA


Il Responsabile del Procedimento
e Dirigente del Settore
Arch. Dario SARDI

LAYOUT DI CANTIERE

OGGETTO		NOME-FILE Scala Plot	
C. 6 – STRADA CUORGNÈ 139		1=10	
		REFERIMENTO	0000
		SCALE:	varie
REV	MODIFICHE	DATA	DISEGNATORE
0			
1			
2			
3			
4			
5			

ELABORATO

9S

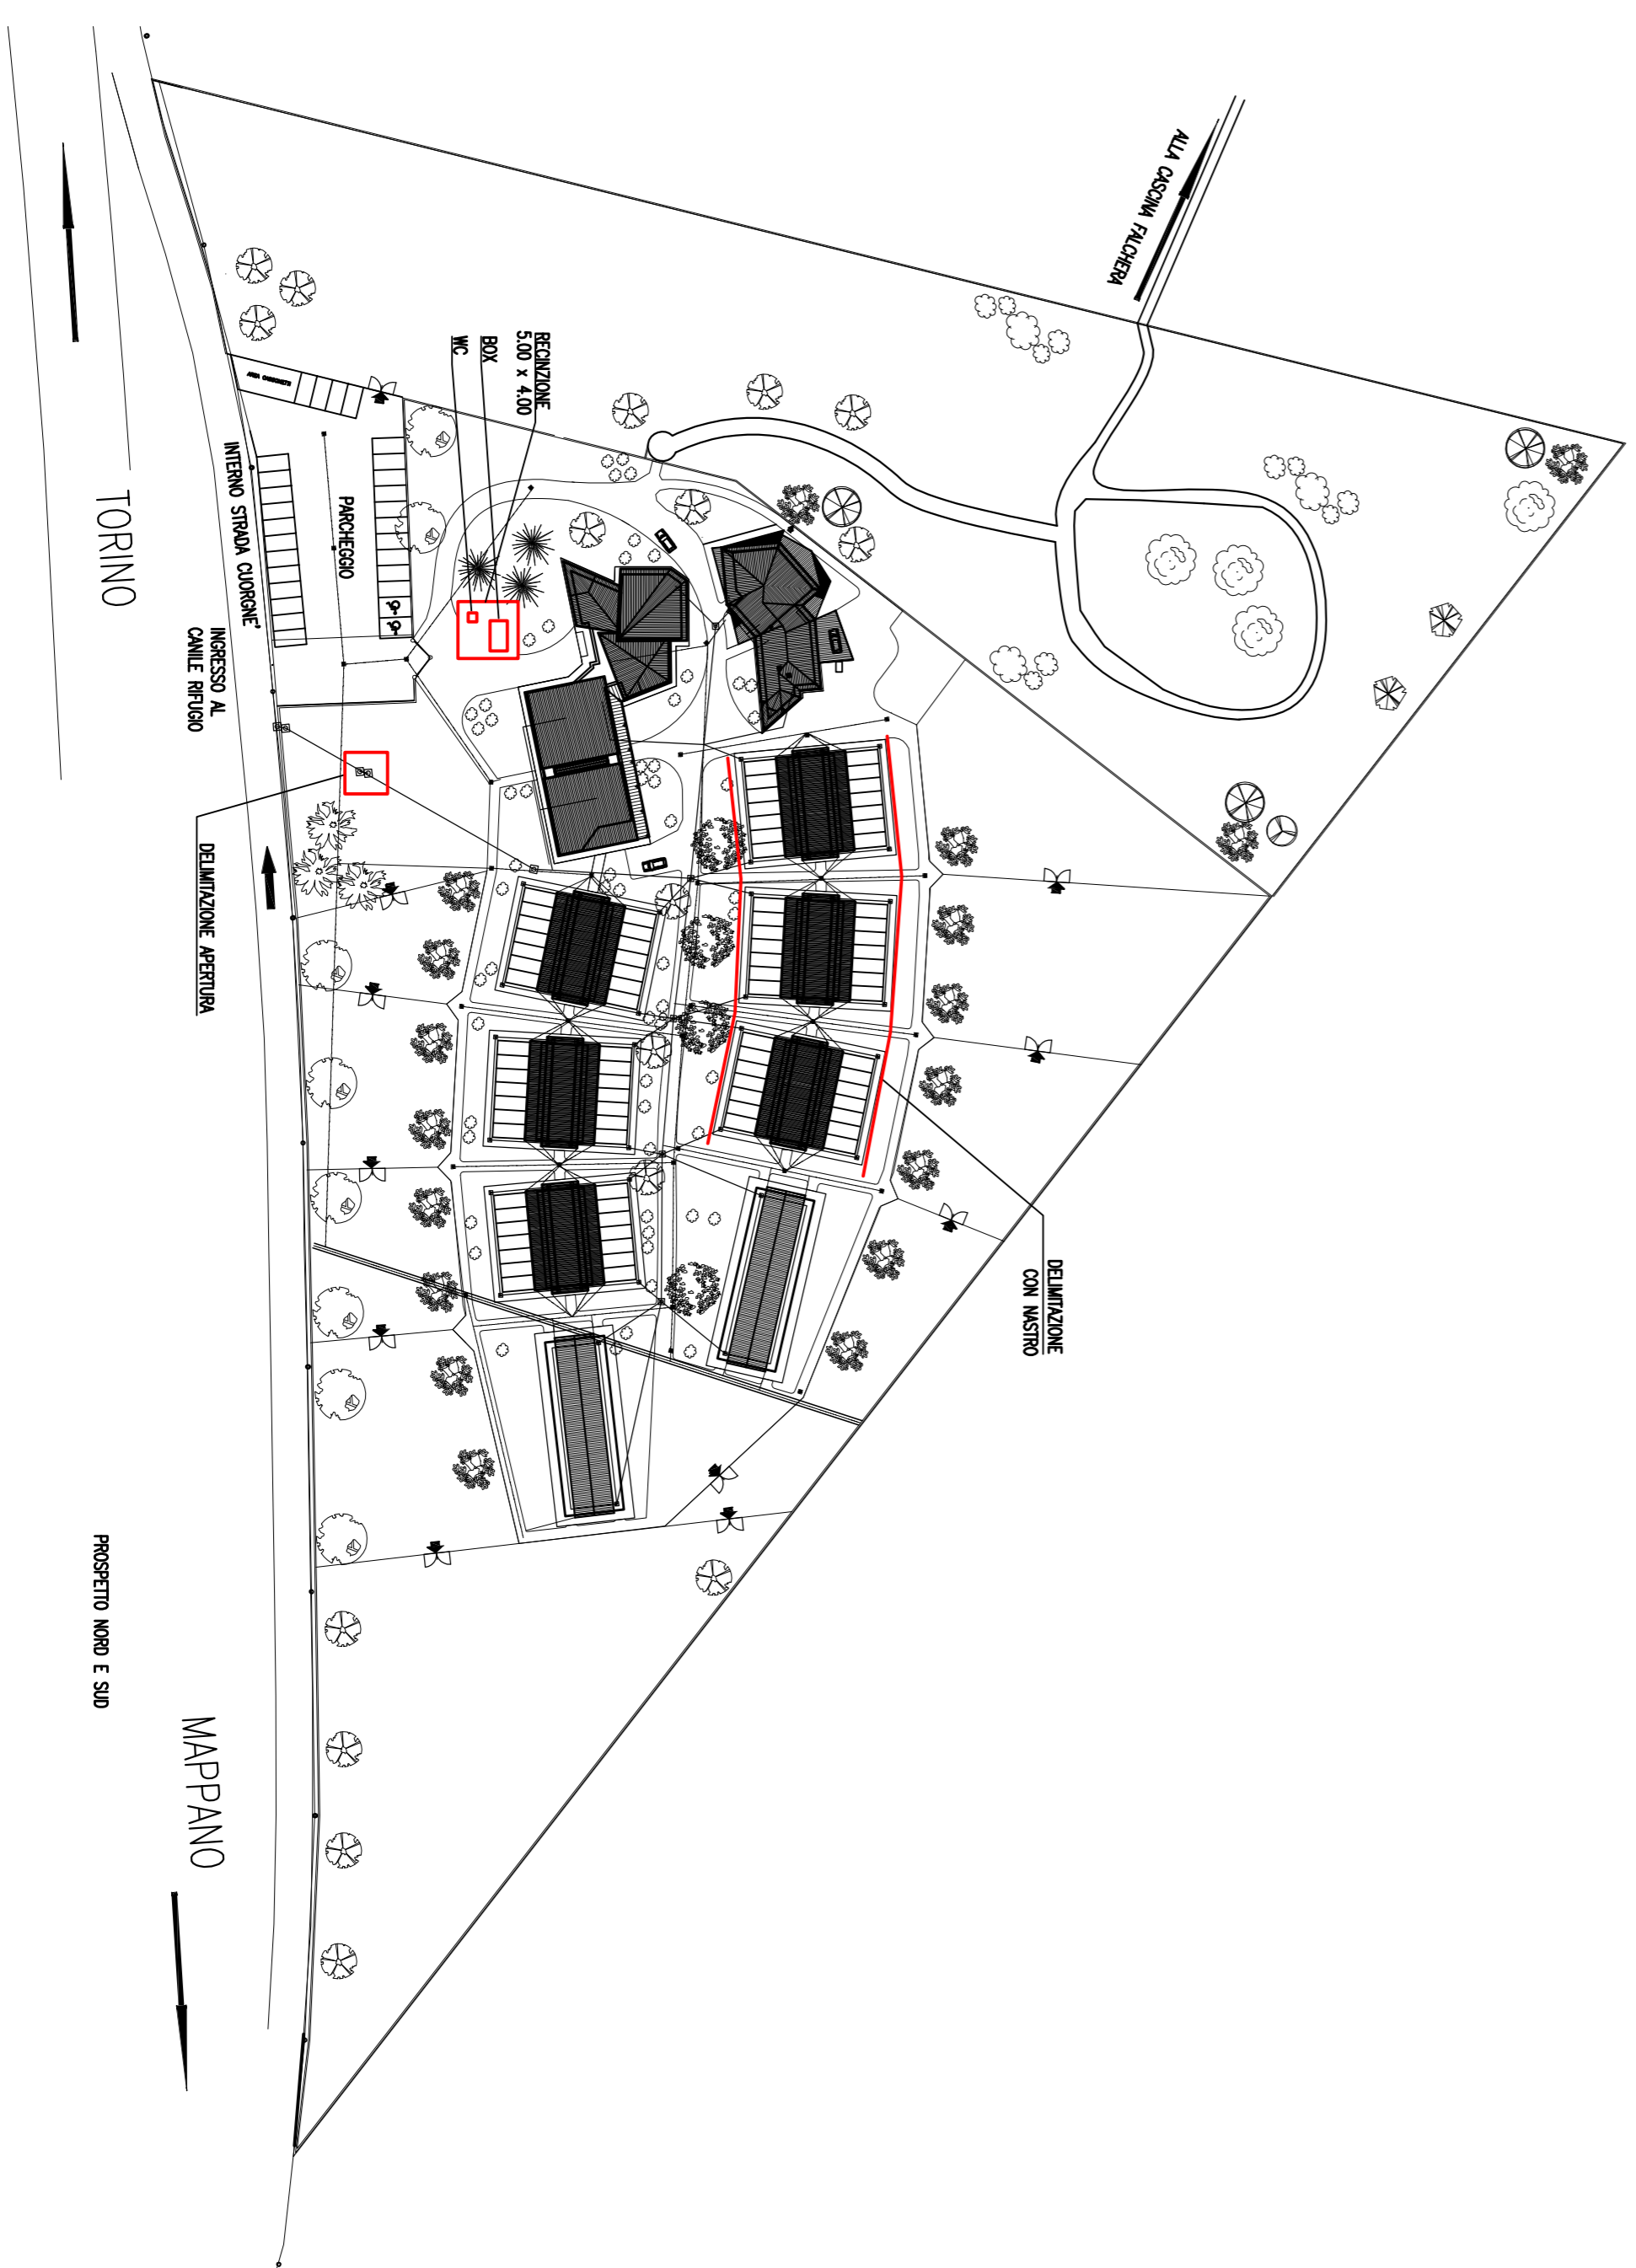

PROGETTO MANO E SUD

MAPPANO

TORINO

PUNTA PIANO TERENO Scala 1:500