CITTA' DI TORINO

Divisione Servizi Tecnici per l' Edilizia Pubblica
Servizio Edilizia per la Cultura

CHIESA DI SANTA CROCE

Piazza Carlo Emanuele II - Torino

RESTAURO DEGLI APPARATI DECORATIVI INTERNI
LOTTO 2

PROGETTO ESECUTIVO

Progettista: Arch. Emanuela Lavezzo
Supporto tecnico al progetto opere impiantistiche : P.I. Francesco Fachin
Collaboratore progetto opere di restauro e architettoniche: Geom. Federica Ghidella
Collaboratore progetto opere di restauro e architettoniche: Geom. Paolo Copparoni

Coordinatore della sicurezza in fase di progettazione: Ing. Flavio Aquilano
Collaboratore progetto opere della sicurezza: Geom. Luigi Balice

Attività di supporto specialistico al progetto opere di restauro: Dr. Daniela Russo

Responsabile Progettazione C.C.R La Venaria Reale: La Venaria Reale

Responsabile di Procedimento e
Dirigente Servizio Edilizia per la Cultura
Arch. Rosalba Stura

SEZIONI AULA - STATO DI FATTO
CON LOCALIZZAZIONE DELLE
INDAGINI STRATIGRAFICHE ANNO 2003

TAVOLA:
TAV. 4

SETTEMBRE 2016 | Disegnatore: Paolo Copparoni | SCALE 1:200 - 1:100

N.B. - Le indagini stratigrafiche sono state eseguite nel 2003

LEGENDA

- SI: Stucchi e Intonaci
- M: Marmo
- M: Legni
- OR: Organo
- F: Ferri battuti
- Dipinti monocromi

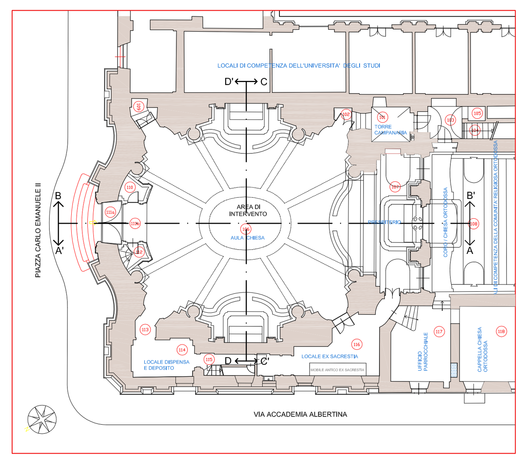

PIANTA CHIESA SANTA CROCE
SCALA 1:200

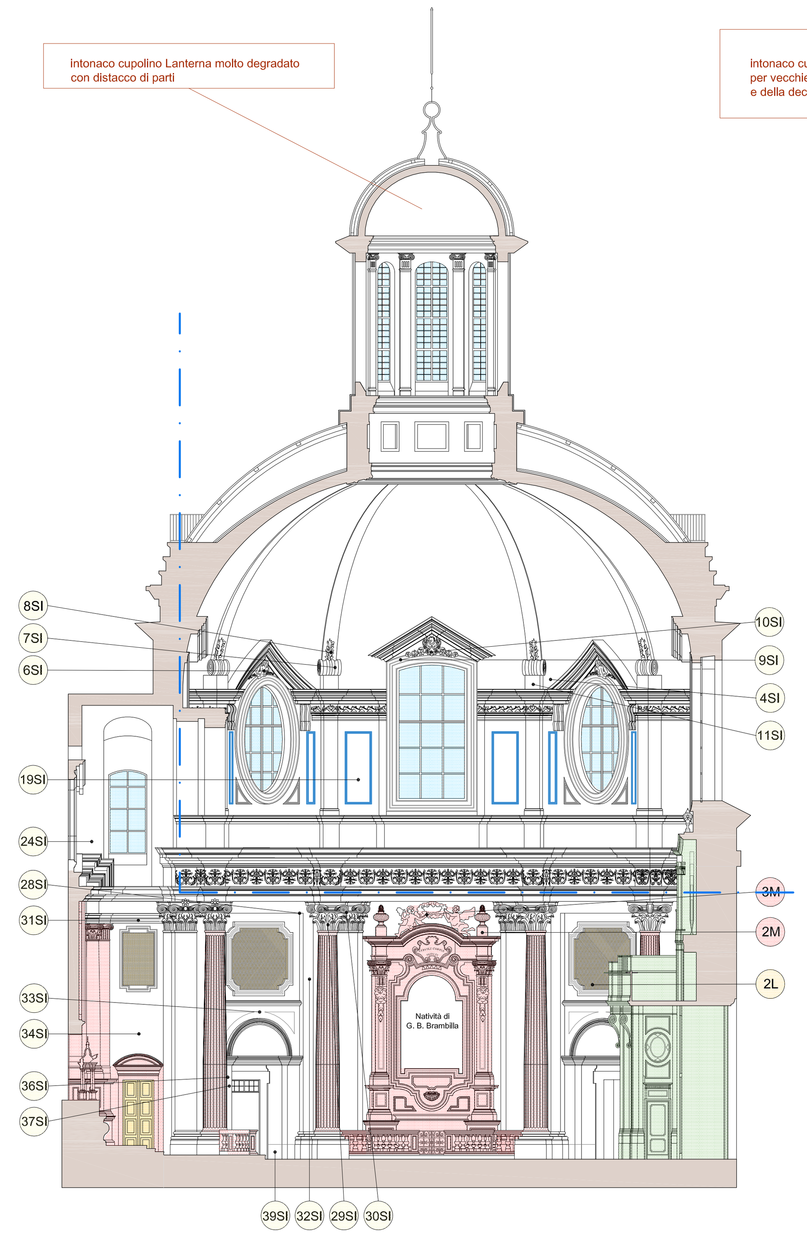

SEZIONE A - A'
PARETE OVEST
SCALA 1:100

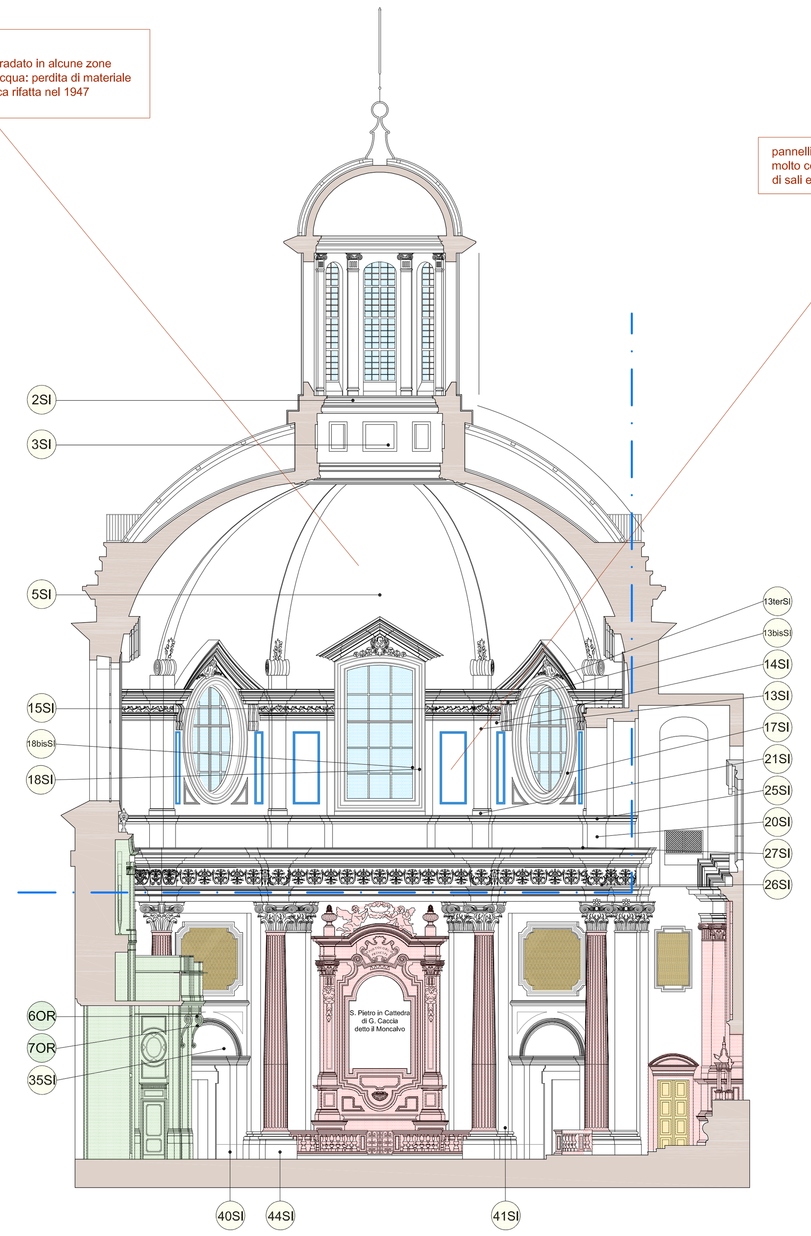

SEZIONE B - B'
PARETE EST
SCALA 1:100

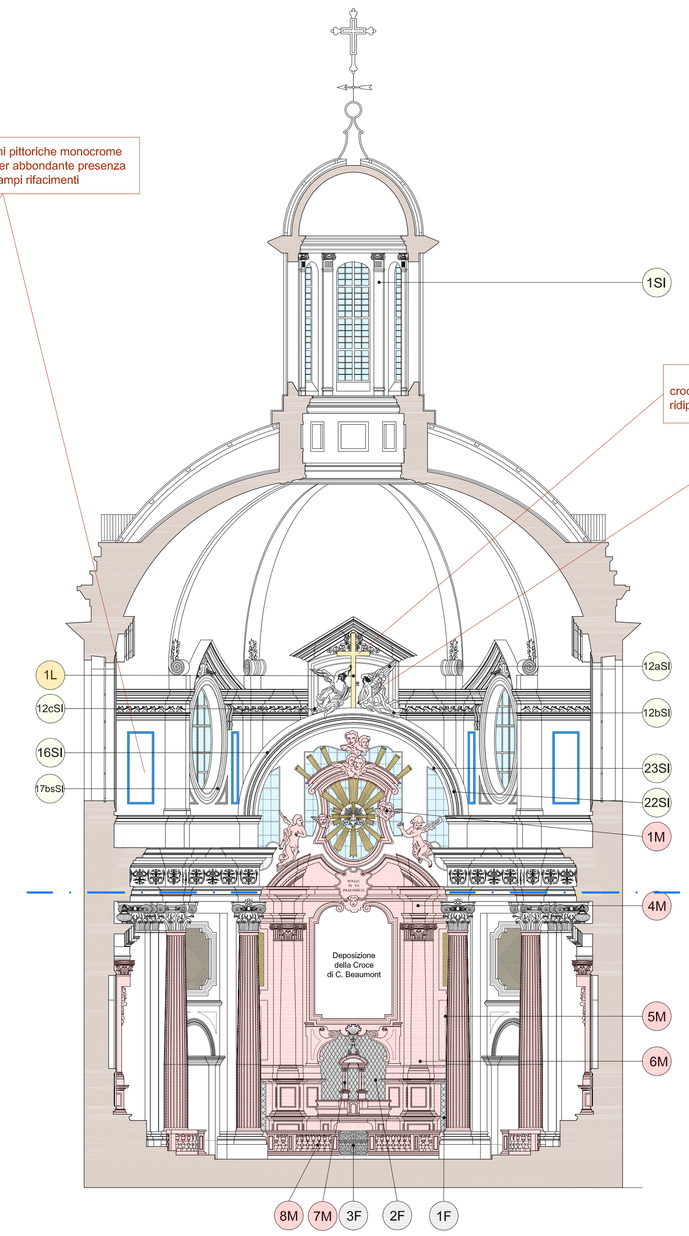

SEZIONE C - C'
PARETE SUD
SCALA 1:100

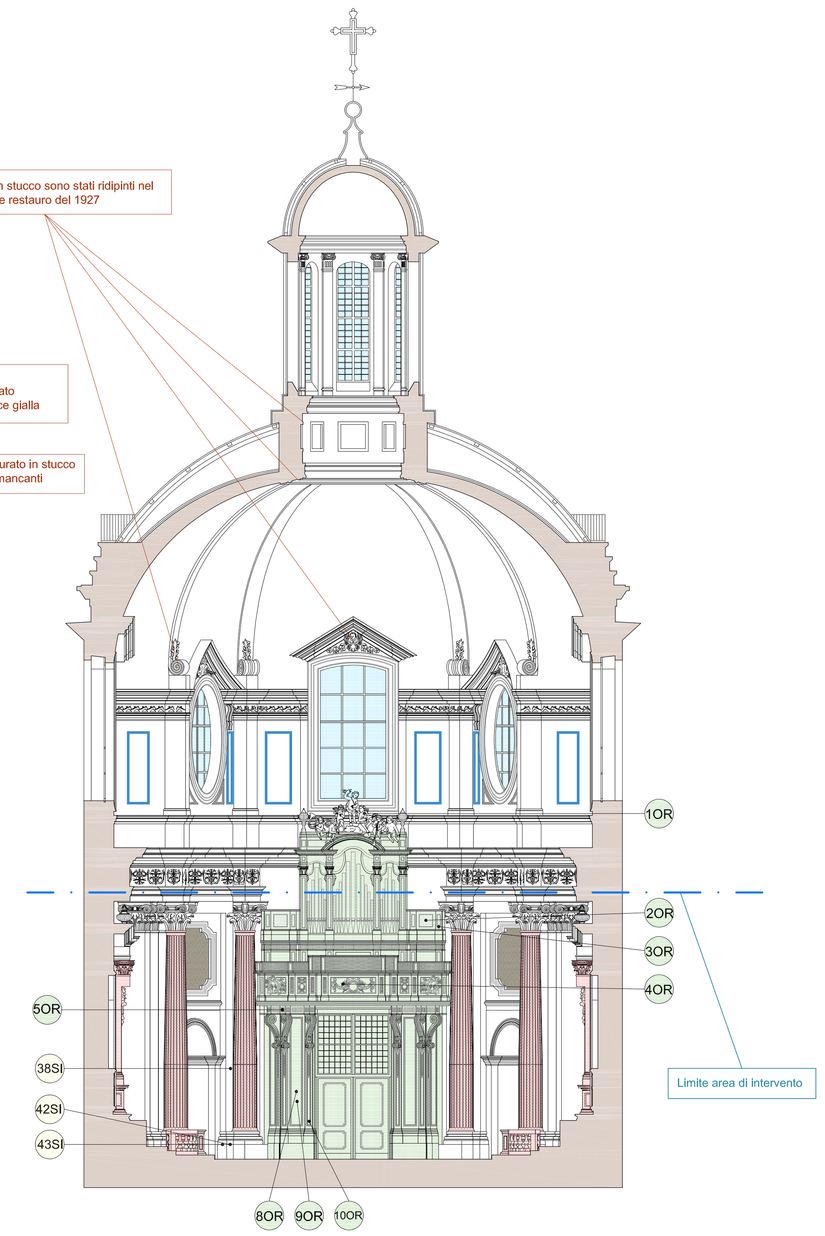

SEZIONE D - D'
PARETE NORD
SCALA 1:100