



CITTA' DI TORINO

DIREZIONE SERVIZI TECNICI PER L'EDILIZIA PUBBLICA
SERVIZIO EDILIZIA SCOLASTICA

MANUTENZIONE PER RECUPERO FUNZIONALE ED ADEGUAMENTO
NORMATIVO PER LA SICUREZZA E IGIENE DEI LUOGHI DI LAVORO
E INTERVENTI INTEGRATIVI C.P.I. - ANNO 2016

SCUOLA SECONDARIA DI PRIMO GRADO "B. CHIARA"

Via Porta n. 6

-CIRCOSCRIZIONE 6-

SUPPORTO ALL'ATTIVITA' DEL R.U.F.
Arch. Susanna AMONE MAROTA

COLLABORATORE PROGETTISTA
Geom. Massimo PERONE
Geom. Massimo IACOMO

PROGETTISTA DELLE OPERE ARCHITETTONICHE
Geom. Alberto CARIA

COORDINATORE PER LA SICUREZZA
IN FASE DI PROGETTAZIONE
Geom. Andrea VACIRCA

RESPONSABILE UNICO DEL PROCEDIMENTO
E DIRIGENTE DEL SERVIZIO
Arch. Isabella QUINTO


PROGETTO ESECUTIVO

ESTRATTO DA P.R.G. Scala 1: 5000
CARTA TECNICA Scala 1: 1000


NOME-FILE | Scala Plot
RIFERIMENTO
SCALA
1:5000-1:1000

REV	MODIFICHE	DATA	DISEGNATORE
0		2016	
1			
2			
3			
4			
5			

1a

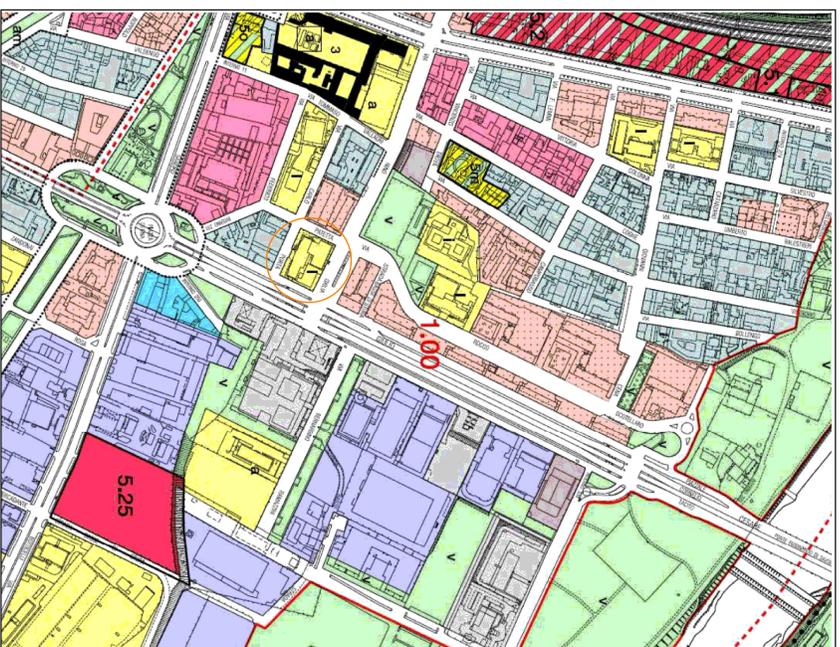

ESTRATTO DA P.R.G. Scala 1: 5000

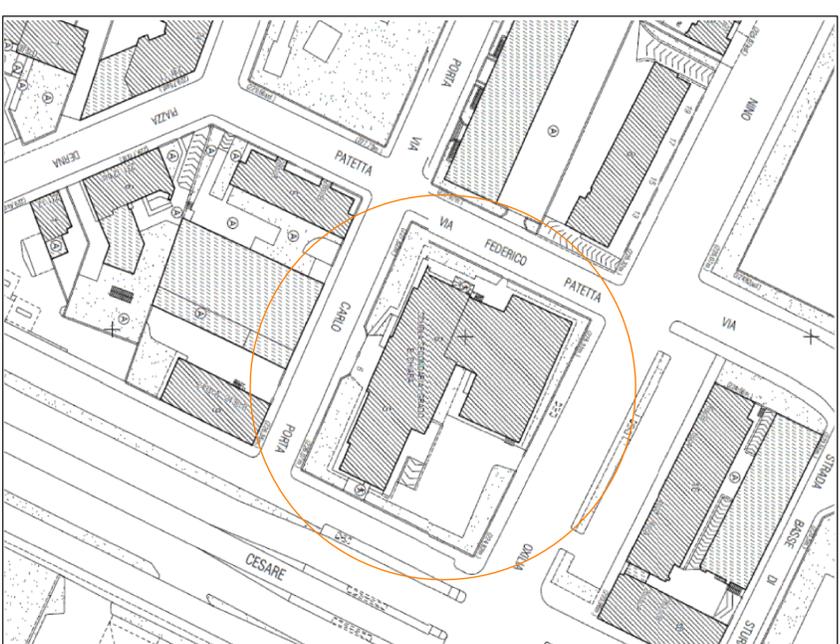

CARTA TECNICA Scala 1: 1000