CITTA' DI TORINO

DIREZIONE SERVIZI TECNICI PER L'EDILIZIA PUBBLICA
SERVIZIO EDILIZIA SCOLASTICA

MANUTENZIONE PER RECUPERO FUNZIONALE ED ADEGUAMENTO NORMATIVO PER LA SICUREZZA E IGIENE DEI LUOGHI DI LAVORO E INTERVENTI INTEGRATIVI C.P.I. – ANNO 2016

SCUOLA SECONDARIA DI PRIMO GRADO " B. CHIARA"
Via Porta n. 6

- CIRCOSCRIZIONE 6 -

SUPPORTO ALL'ATTIVITA' DEL R.U.P.
Arch. Susanna AIMONE MARIOTA

COLLABORATORE PROGETTISTA
Geom. Massimo PEIRONE
Geom. Massimo IACOMO

PROGETTISTA DELLE OPERE ARCHITETTONICHE
Geom. Alberto CARIA

COORDINATORE PER LA SICUREZZA IN FASE DI PROGETTAZIONE
Geom. Andrea VACIRCA

RESPONSABILE UNICO DEL PROCEDIMENTO E DIRIGENTE DEL SERVIZIO
Arch. Isabella QUINTO

PROGETTO ESECUTIVO

OGGETTO

PIANTA PIANO SEMINTERRATO

NOME–FILE | Scala Plot

RIFERIMENTO

SCALA 1:100

REV	MODIFICHE	DATA	DISEGNATORE
0		2016	
1			
2			
3			
4			
5			
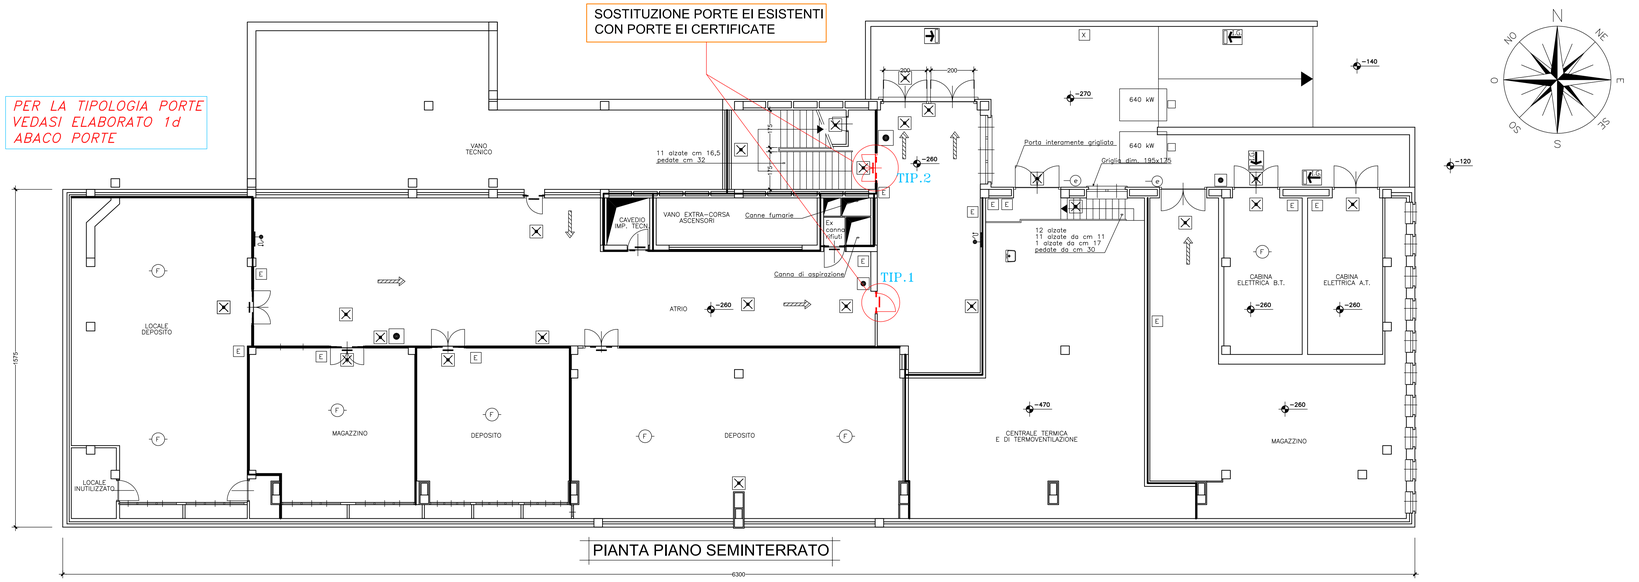
1b