



CITTA' DI TORINO


DIREZIONE SERVIZI TECNICI PER L'EDILIZIA PUBBLICA
SERVIZIO EDILIZIA SCOLASTICA

MANTENZIONE PER RECUPERO FUNZIONALE ED ADEGUAMENTO
NORMATIVO PER LA SICUREZZA E IGIENE DEI LUOGHI DI LAVORO
E INTERVENTI INTEGRATIVI C.P.I. - ANNO 2016
COMPLESSO SCOLASTICO
Via Collino 4-16
- CIRCOSCRIZIONE 2-



SUPPORTO ALL'ATTIVITA' DEL R.U.P. Arch. Susanna AMONE MARROTA	PROGETTISTA DELLE OPERE ARCHITETTONICHE Geom. Alberto CARIA
COLLABORATORE PROGETTISTA Geom. Massimo PERONE Geom. Massimo IACOMO	COORDINATORE PER LA SICUREZZA IN FASE DI PROGETTAZIONE Geom. Andrea VACRCA
	RESPONSABILE UNICO DEL PROCEDIMENTO E DIRIGENTE DEL SERVIZIO Arch. Isabella QUINTO

PROGETTO ESECUTIVO		
OGGETTO		
ESTRATTO DA P.R.G. Scala 1: 5000		
CARTA TECNICA Scala 1: 1000		
NOME-FILE Scioe Plot		SCALA
RIFERIMENTO		1:5000-1:1000
REV	MODIFICHE	DATA
0		2016
1		
2		
3		
4		
5		

2a

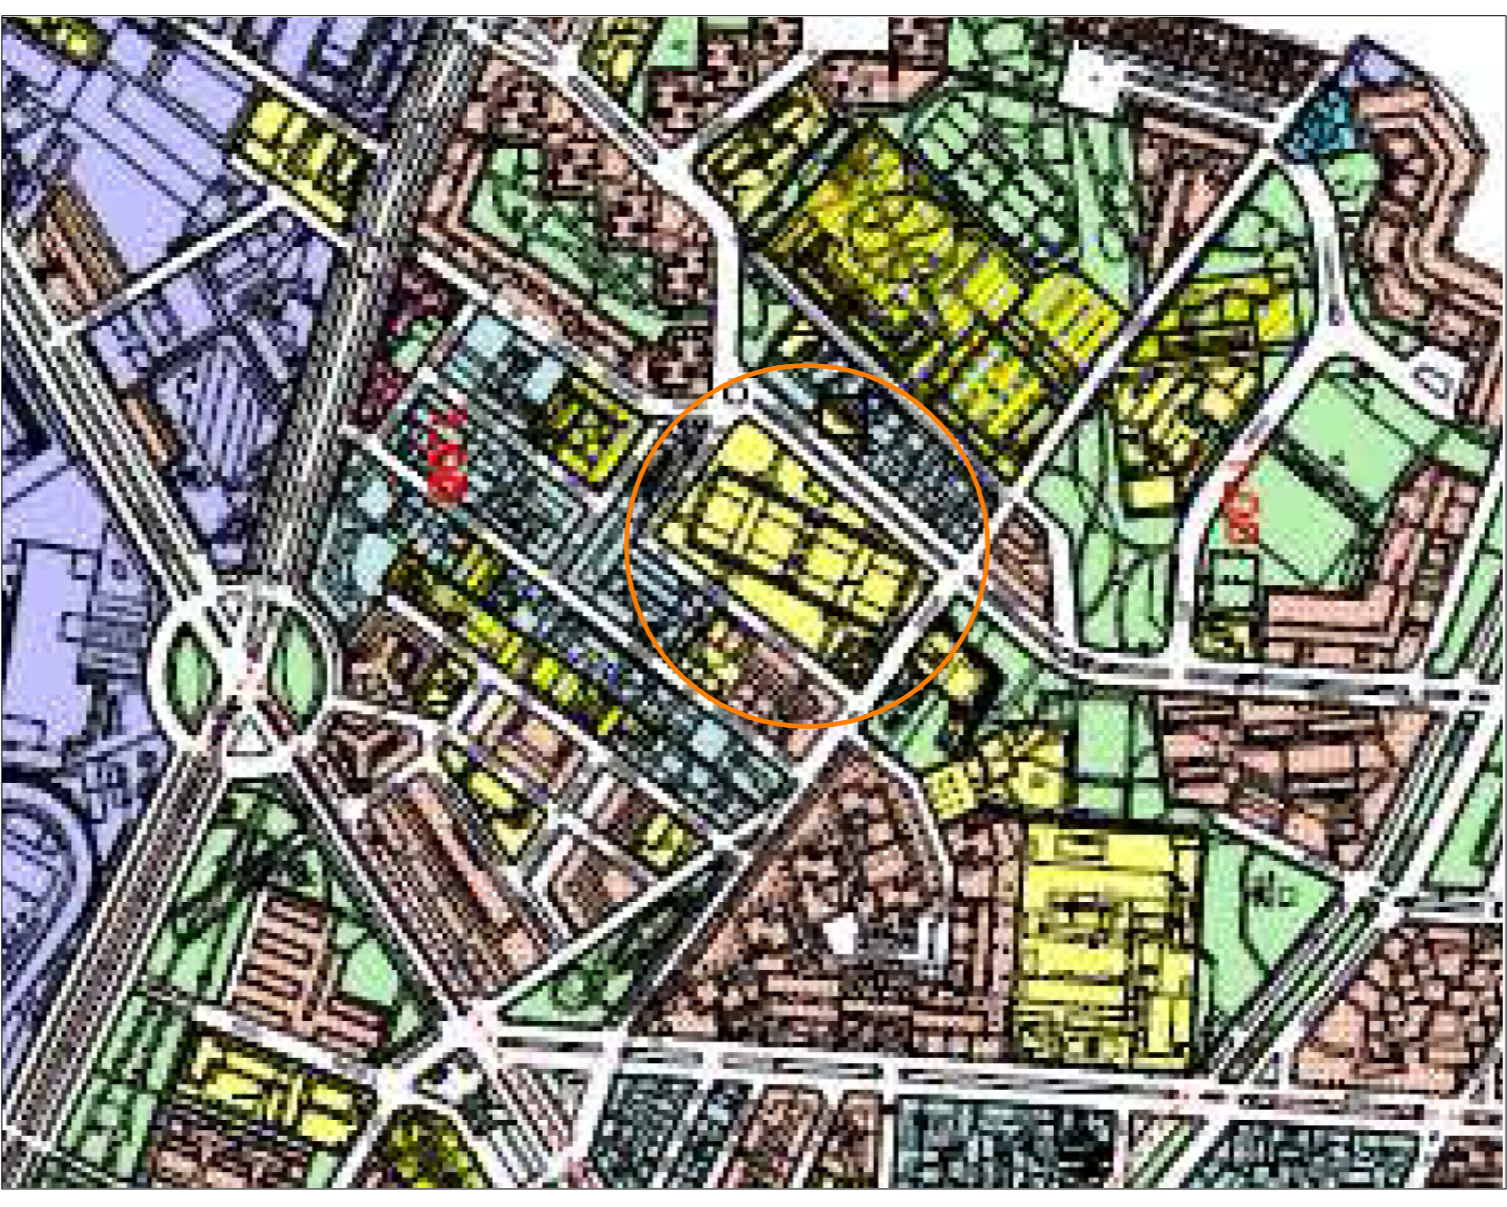

ESTRATTO DA P.R.G. Scala 1: 5000

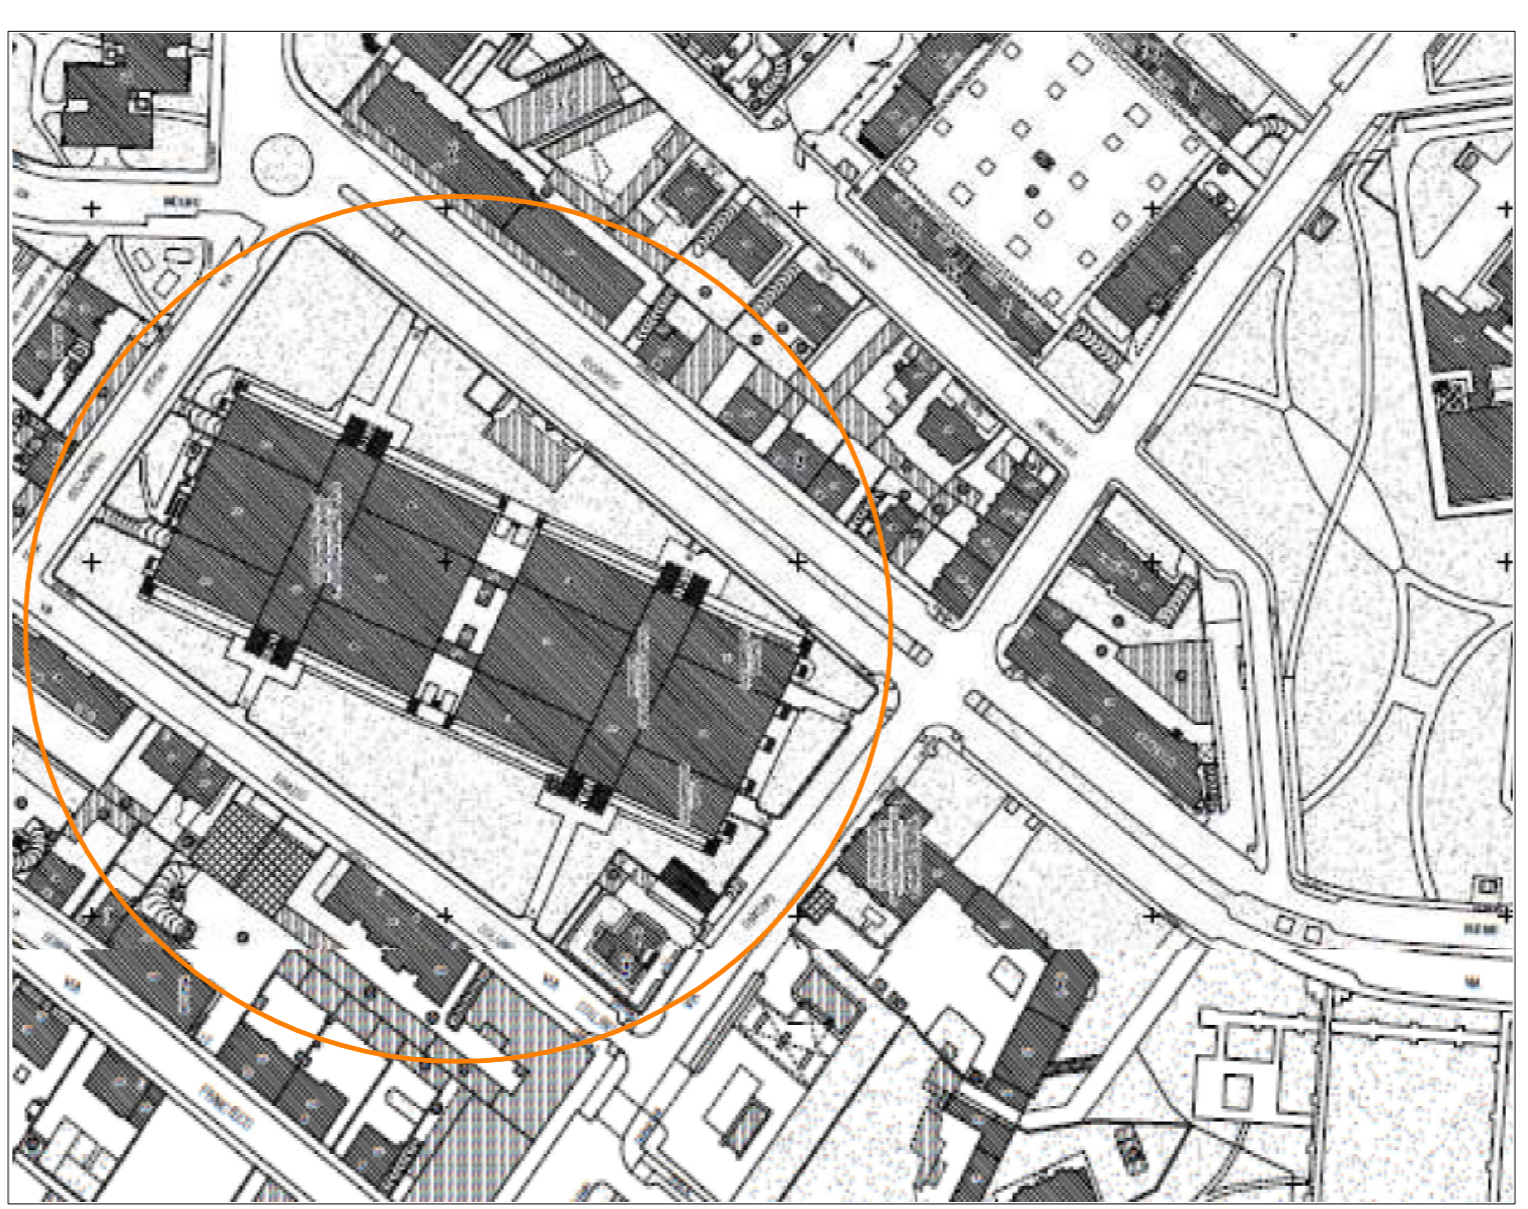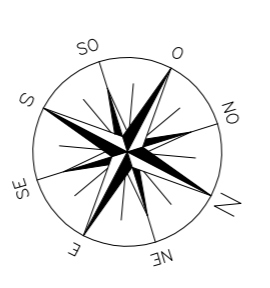

CARTA TECNICA Scala 1: 1000