

CITTA' DI TORINO

DIREZIONE SERVIZI TECNICI PER L'EDILIZIA PUBBLICA
SERVIZIO EDILIZIA SCOLASTICA

MANTENZIONE PER RECUPERO FUNZIONALE ED ADEGUAMENTO
NORMATIVO PER LA SICUREZZA E IGIENE DEI LUOGHI DI LAVORO
E INTERVENTI INTEGRATIVI C.P.I. - ANNO 2016
EDIFICIO SCOLASTICO
STRADA SANTA MARGHERITA, 77
- CIRCOSCRIZIONE 8 -

SUPPORTO ALL'ATTIVITA' DEL R.U.P.
Arch. Susanna AMONE MAROTA

COLLABORATORE PROGETTISTA
Geom. Massimo PERONE
Geom. Massimo IACOMO

PROGETTISTA DELLE OPERE ARCHITETTONICHE
Geom. Alberto CARIA

COORDINATORE PER LA SICUREZZA
IN FASE DI PROGETTAZIONE
Geom. Andrea VACRICA


RESPONSABILE UNICO DEL PROCEDIMENTO
E DIRIGENTE DEL SERVIZIO
Arch. Isabella QUINTO

PROGETTO ESECUTIVO


ESTRATTO DA P.R.G. Scala 1: 5000
CARTA TECNICA Scala 1: 1000

OGGETTO	PROGETTO ESECUTIVO			NOTE-FILE	Scala Prol
				REFERIMENTO	
REV	MODIFICHE	DATA	DISEGNATORE	SCALA	1:5000-1:1000
0		2016			
1					
2					
3					
4					
5					

3a

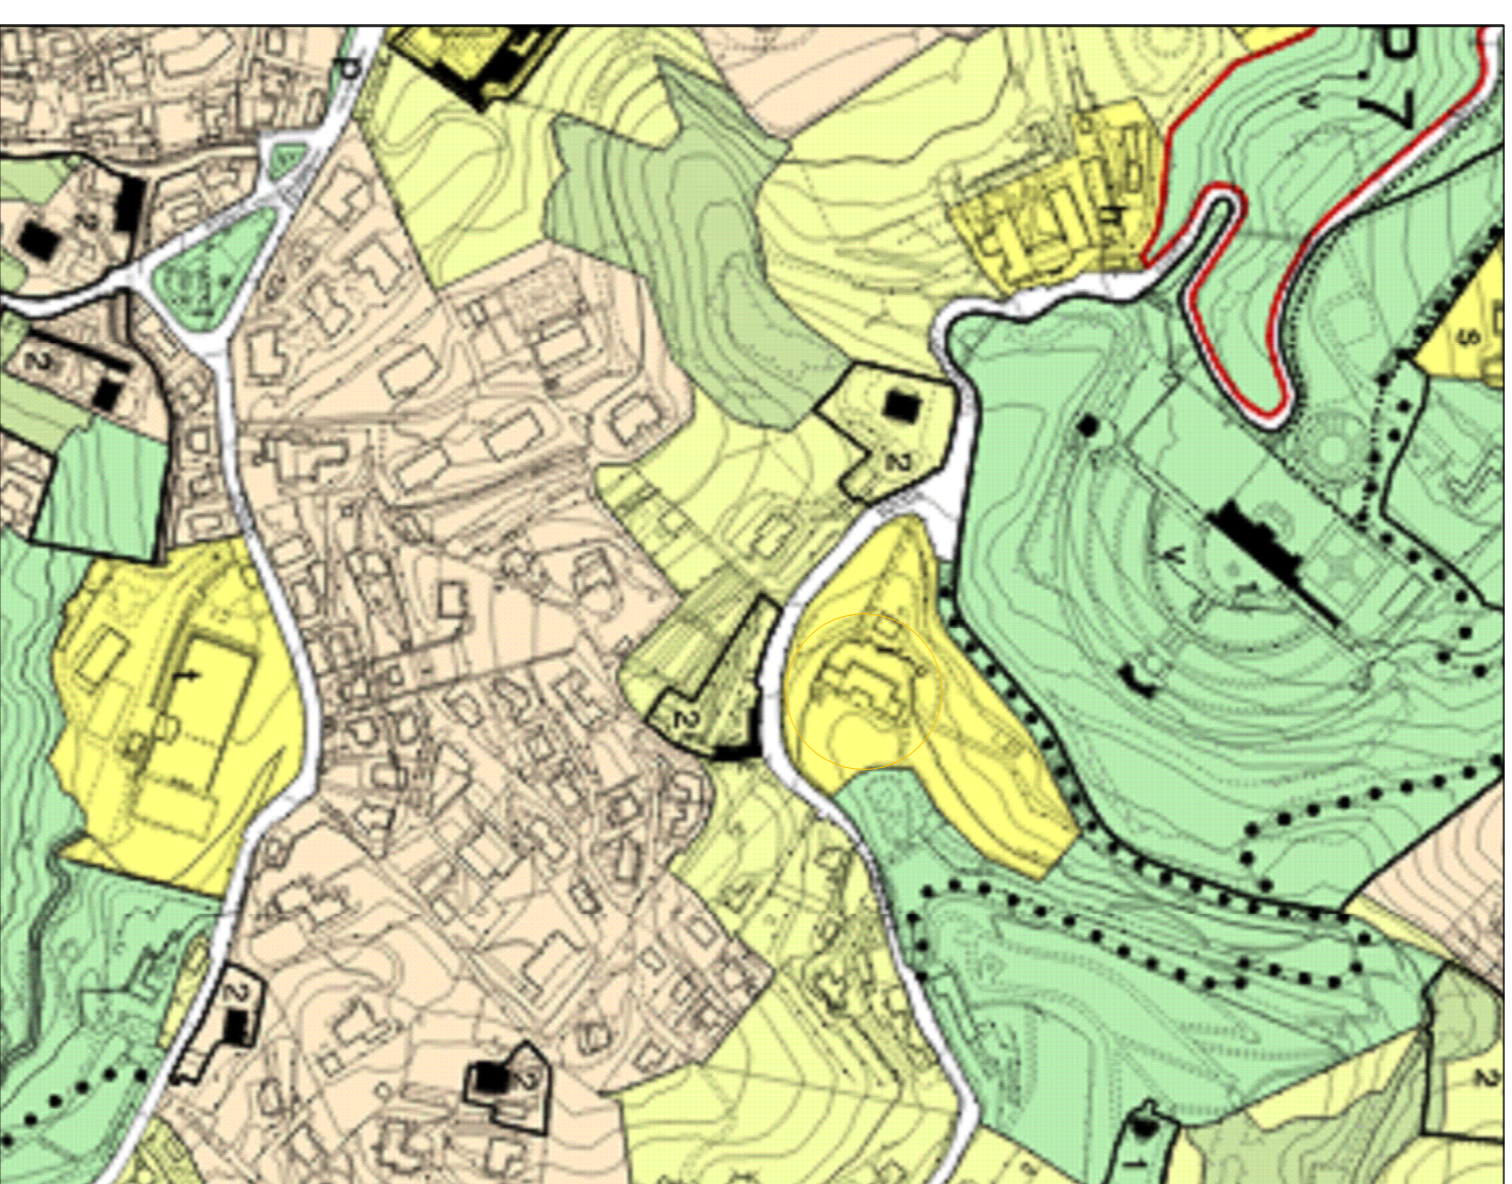

ESTRATTO DA P.R.G. Scala 1: 5000

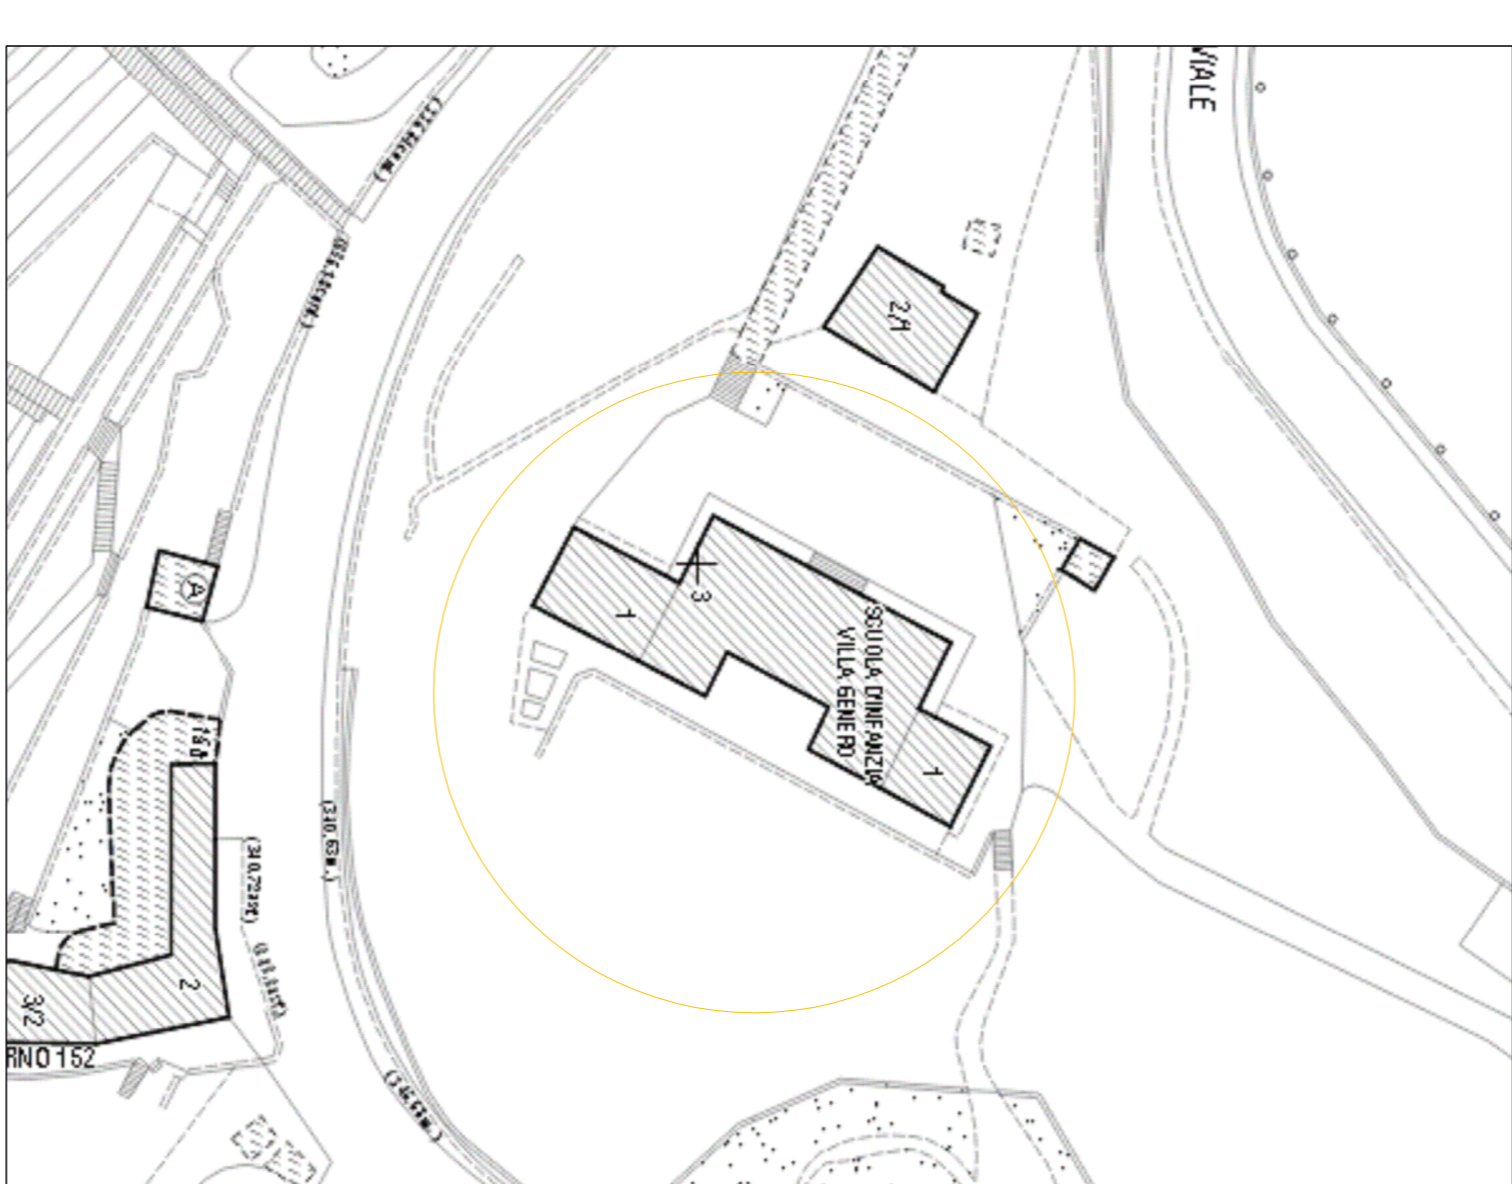

CARTA TECNICA Scala 1: 1000

