

CITTA' DI TORINO

DIREZIONE SERVIZI TECNICI PER L'EDILIZIA PUBBLICA
SERVIZIO EDILIZIA SCOLASTICA

MANTENZIONE PER RECUPERO FUNZIONALE ED ADEGUAMENTO
NORMATIVO PER LA SICUREZZA E IGIENE DEI LUOGHI DI LAVORO
E INTERVENTI INTEGRATIVI C.P.I. - ANNO 2016
EDIFICIO SCOLASTICO
STRADA SANTA MARGHERITA, 77
- CIRCOSCRIZIONE 8 -

SUPPORTO ALL'ATTIVITA' DEL R.U.P.
Arch. Susanna AIGONE MAROTA

COLLABORATORE PROGETTISTA
Geom. Massimo PERONE
Geom. Massimo IACONO

PROGETTISTA DELLE OPERE ARCHITETTONICHE
Geom. Alberto CARIA

COORDINATORE PER LA SICUREZZA
IN FASE DI PROGETTAZIONE
Geom. Andrea VACIRCA

RESPONSABILE UNICO DEL PROCEDIMENTO
E DIRIGENTE DEL SERVIZIO
Arch. Isabella QUINTO

PROGETTO ESECUTIVO

ABACO PORTE E SPRAMMENTI



OGGETTO		NOTE-FILE	Scala Rich
		REFERIMENTO	
		SCALA	1:25
REV	MODIFICHE	DATA	DISIGNATORE
0		2016	
1			
2			
3			
4			
5			

3C

ABACO PORTE FINESTRE TAGLIAFUOCO SCALA 1:25

TIPOLOGIA 1 - N° porte 2



PORTA FINESTRA EI 60° A DUE BATTENTI CON PARTI FISSE
MISURE 230 (55+120+55) X 300 (260+40) cm - Scala 1:25

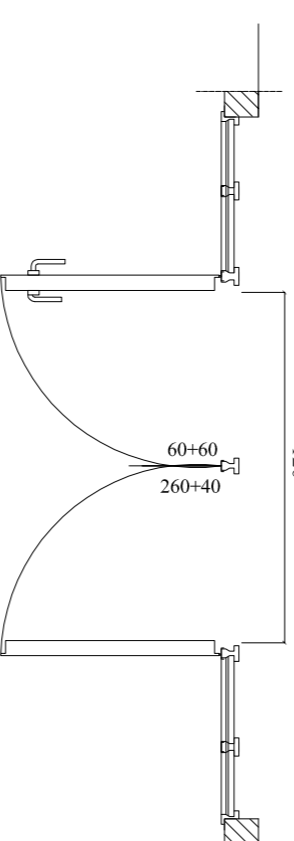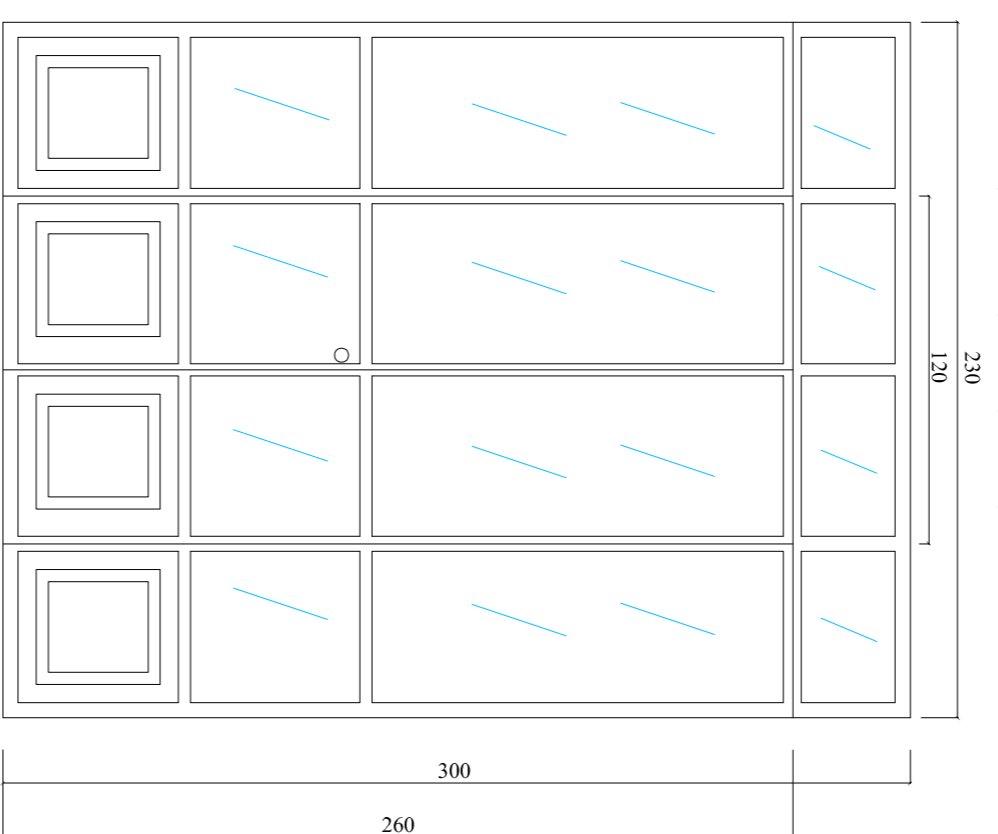

LE MISURE DOVRANNO ESSERE
VERIFICATE IN LOCO PRIMA DI
PROCEDERE ALL' ORDINE

TIPOLOGIA 2 - N° porte 3

PORTA FINESTRA EI 60° A DUE BATTENTI CON PARTI FISSE E MANIGLIONI ANTIFURTO
MISURE 250 (60+130+60) X 300 (260+40) cm - Scala 1:25

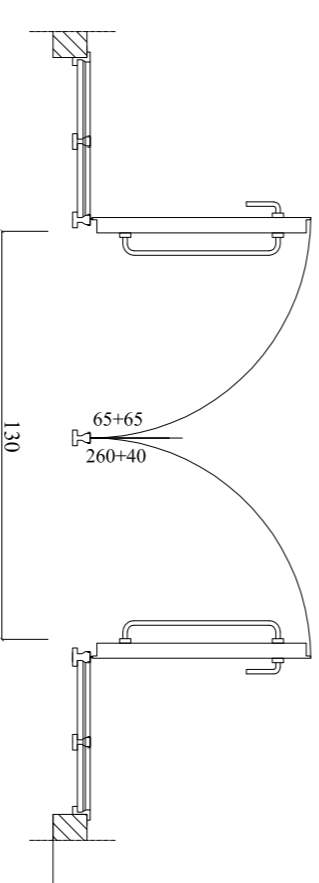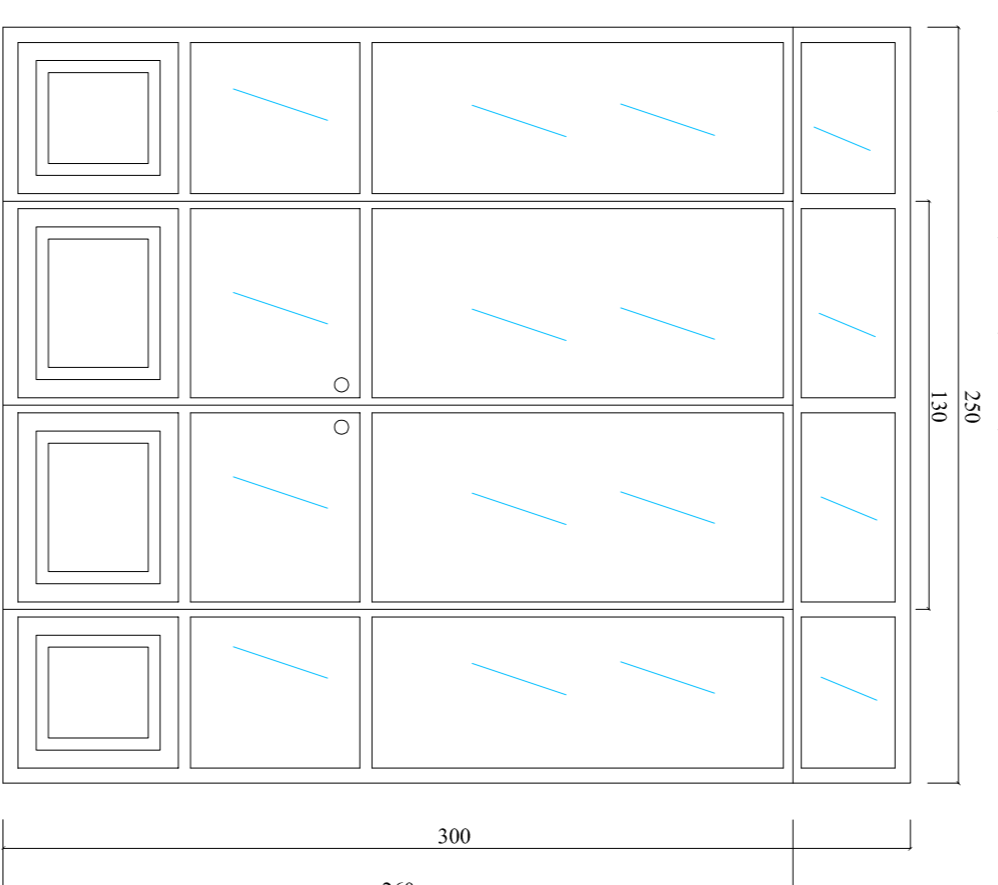

I RIFERIMENTI DELLA TIPOLOGIA
PORTE E FINESTRE SONO
INDIVIDUABILI SULL' ELABORATO
3b

TIPOLOGIA 3 - N° finestre 4

FINESTRA EI 60° A DUE BATTENTI CON PARTI FISSE
MISURE 230 (55+120+55) X 190 (150+40) cm - Scala 1:25

