



**CITTÀ DI TORINO**  
 Direzione Infrastrutture e Mobilità  
 Servizio Urbanizzazioni e Riqualificazione Spazio Pubblico

**RIQUALIFICAZIONE SPAZIO PUBBLICO PER PEDONALIZZAZIONE VIA MONFERRATO**  
 Progetto finanziato nell'ambito del  
**PROGRAMMA OPERATIVO NAZIONALE Città Metropolitane (PON METRO 2014-2020 - ASSE 2- misura TO.2.2.3.b)**

**PROGETTO DEFINITIVO - ESECUTIVO**

Codice Servizio: IF - USP      Codice Laboratorio: NU - IM      Codice Elaborato: ELAB GRAF

**COROGRAFIE**

Elaborato n° 2	Indice di revisione	data revisione	scala grafica
	Rev. 0	giugno 2016	vari

GRUPPO DI PROGETTAZIONE  
 Arch. Paola DE FILIPPIS      C. G. P. - Progettista - Coordinatore Sicurezza in fase di progettazione  
 Arch. Fabrizio VOLTOINI      Progettista Mobilità e Segnaletica  
 Geom. Attilio BILCINO      Collaboratore Tecnico  
 Geom. Alessandro REY      Collaboratore Tecnico


Ordine di servizio del 20/04/2016      prot. n. 8897      del Dirigente Arch. Giuseppe SERRA

IL DIRIGENTE DEL SERVIZIO URBANIZZAZIONI E RIQUALIFICAZIONE S.P.      RESPONSABILE UNICO DEL PROCEDIMENTO  
 Arch. Giuseppe SERRA      Arch. Giuseppe SERRA

RESPONSABILE DELL'ELABORATO  
 Arch. Paola DE FILIPPIS

DIRETTORE DI DIREZIONE  
 Ing. Roberto BERTASIO

ESTRATTO PLANIMETRICO      scala 1:5000

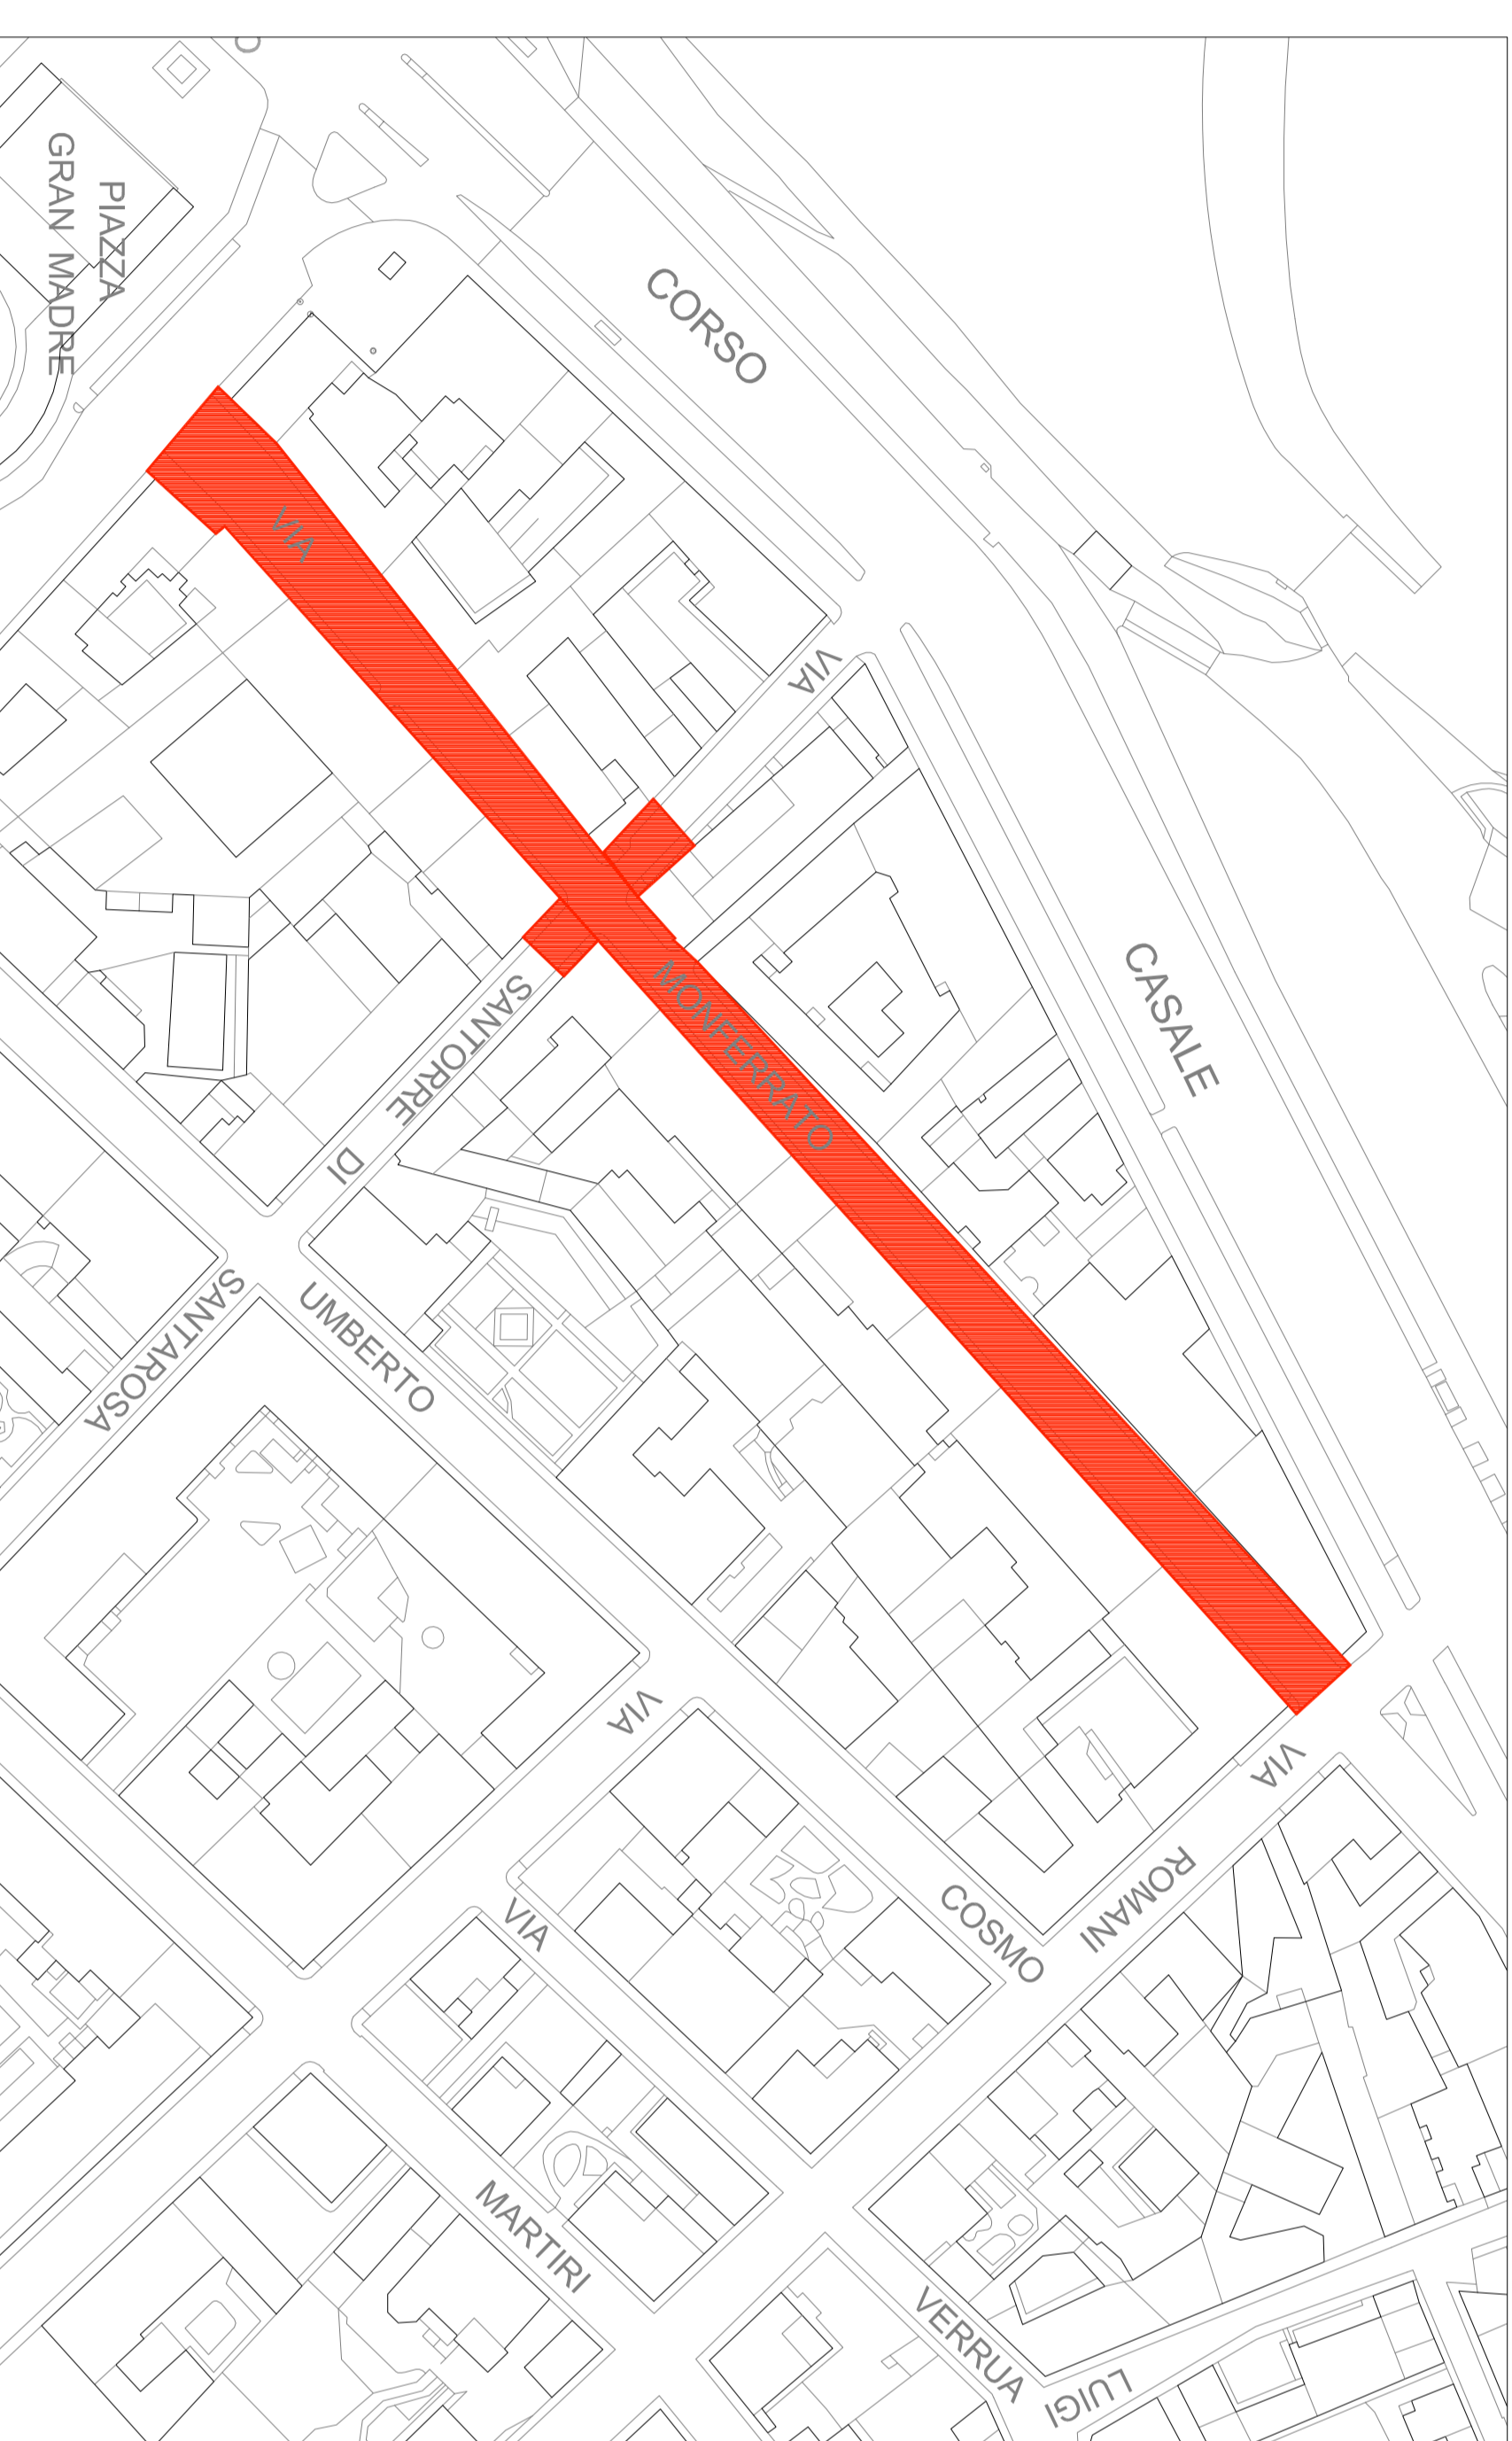

AREA DI INTERVENTO MQ 2.800

ESTRATTO P.R.G. Azionamento Aree Normative fogli 9a-9b-13a-13b      scala 1:5000

