

**RIQUALIFICAZIONE SPAZIO PUBBLICO PER PEDONALIZZAZIONE VIA MONFERRATO**  
 Progetto finanziato nell'ambito del  
**PROGRAMMA OPERATIVO NAZIONALE Città Metropolitane (PON METRO 2014-2020 - ASSE 2 - misura TO.2.2.3.b)**

**PROGETTO DEFINITIVO - ESECUTIVO**

Chiedo Servizio: *fr. USP* Chiedo Lavoro: *NL - BI* Chiedo Edizione: *EL-IG-GRAF*

**STATO ATTUALE PLANIMETRIA E SEZIONI**

**Elaborato n° 3** indice di revisione *Rev. 0* data revisione *giugno 2016* scala grafica *1:200*

GRUPPO DI PROGETTAZIONE  
 Acon Paola DE FALCIS  
 Acon Fabrizio TOSCANI  
 Acon Roberto TOSCANI  
 Gianni Alessandro BEY  
 Collaboratore Tecnico

C. G. P. - Progettista - Coordinatore Sicurezza in fase di progettazione

IL DIRIGENTE DEL SERVIZIO URBANIZZAZIONI E RIQUALIFICAZIONE S.P.  
 Acon Giuseppe SERRA

RESPONSABILE DELL'ELABORATO  
 Acon Paola DE FALCIS

DIRETTORE DI DIREZIONE  
 Ing. Roberto BERTASIO



**LEGENDA RIMOZIONI**

	MARCAPEDI ESISTENTI IN LASTRE DI PIETRA DI LUSERNA	MO 600,00
	PAVIMENTAZIONE ESISTENTE IN CUBETTI DI PIETRA DI LUSERNA	MO 27,00
	PAVIMENTAZIONE ESISTENTE IN MASSELLI DI SEMENTE	MO 20,00
	PAVIMENTAZIONE ESISTENTE IN ASPHALTO C/CC/NO	MO 55,00
	GUIDE IN PIETRA DI LUSERNA DA RIMOLOVERE	N.L. 500,00
	CORONI IN PIETRA DI LUSERNA DA RIMOLOVERE	N.L. 70,00
	PASSI CARRAI	


PLANIMETRIA STATO ATTUALE (TRATTO PIAZZA GRAN MADRE - VIA SANTORRE DI SANTAROSA) - scala 1 : 200




PLANIMETRIA STATO ATTUALE (TRATTO VIA SANTORRE DI SANTAROSA - VIA ROMANI) - scala 1 : 200

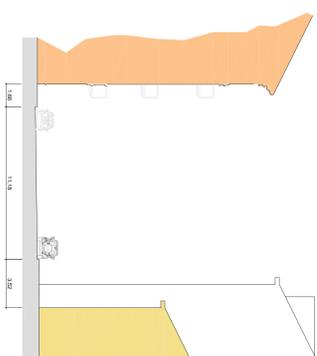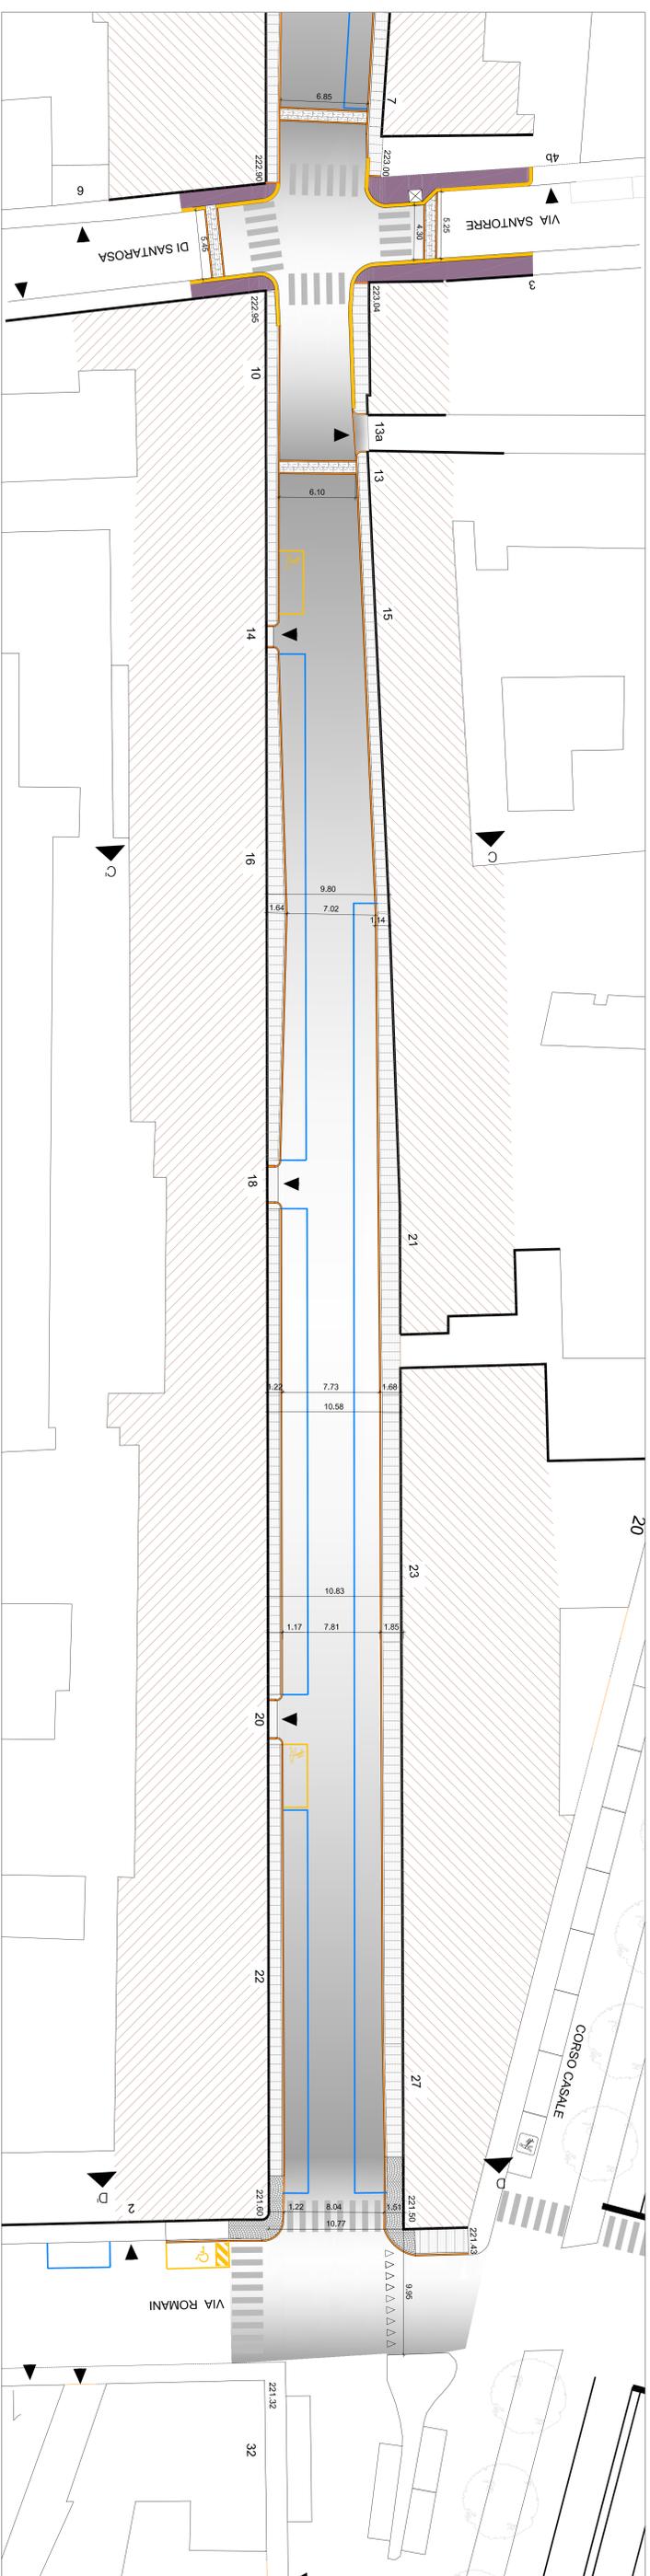


SEZIONE A-A' SCALA 1:200

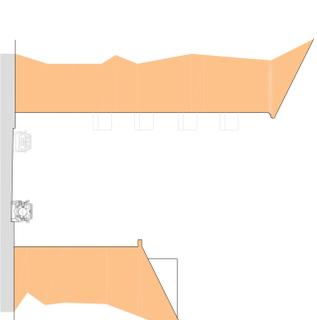

SEZIONE C-C' SCALA 1:100

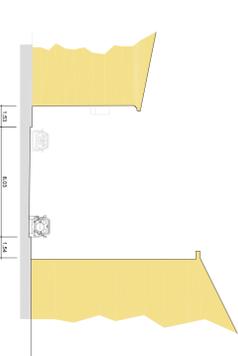

SEZIONE B-B' SCALA 1:200

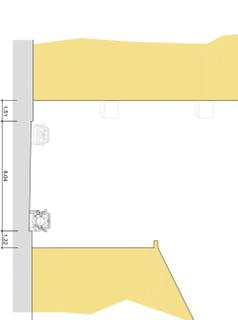

SEZIONE D-D' SCALA 1:100