


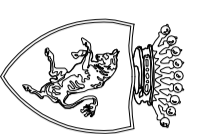

CITTÀ DI TORINO
Direzione Infrastrutture e Mobilità
Servizio Urbanizzazioni e Riqualificazione Spazio Pubblico



ALLEGATO N. 09
DELIBERA N. MECC. 2016

RIQUALIFICAZIONE SPAZIO PUBBLICO PER PEDONALIZZAZIONE VIA MONFERRATO
Progetto finanziato nell'ambito del
PROGRAMMA OPERATIVO NAZIONALE Città Metropolitane (PON METRO 2014-2020 - ASSE 2 - TO.2.2.3.b)

PROGETTO DEFINITIVO-ESECUTIVO

Codice Servizio: JF - USP

Codice Lavoro: NU - IM

Codice Elaborato: ELAB GRAF.

PLANIMETRIA RIORDINO NUOVA SOSTA VEICOLARE CORSO CASALE (V. ORNATO - V. BRICCA)

Elaborato n° 9

Indice di revisione
Rev. 0

data revisione
luglio 2016

scala grafica
1:500

GRUPPO DI PROGETTAZIONE
Arch. Paolo DE FILIPPI
Arch. Fabrizio IOLTOLOVI
Geom. Attilio BUCCHIO
Geom. Alessandro REY

C. G. P. - Progettista - Coordinatore Sicurezza in fase di progettazione
Progettista Mobilità e Segnaletica
Collaboratore Tecnico
Collaboratore Tecnico

Ordine di servizio del 20/04/2016 prot. n. 8897 del Dirigente Arch. Giuseppe SEFRA

IL DIRIGENTE DEL SERVIZIO URBANIZZAZIONI E RIQUALIFICAZIONE S.P.
Arch. Giuseppe SEFRA


RESPONSABILE DELL'ELABORATO
Arch. Fabrizio IOLTOLOVI

RESPONSABILE UNICO DEL PROCEDIMENTO
Arch. Giuseppe SEFRA

DIRETTORE DI DIREZIONE
Ing. Roberto BERRASIO

PLANIMETRIA STATO ATTUALE CONTROVIALE CORSO CASALE - scala 1 : 500

CORSO CASALE

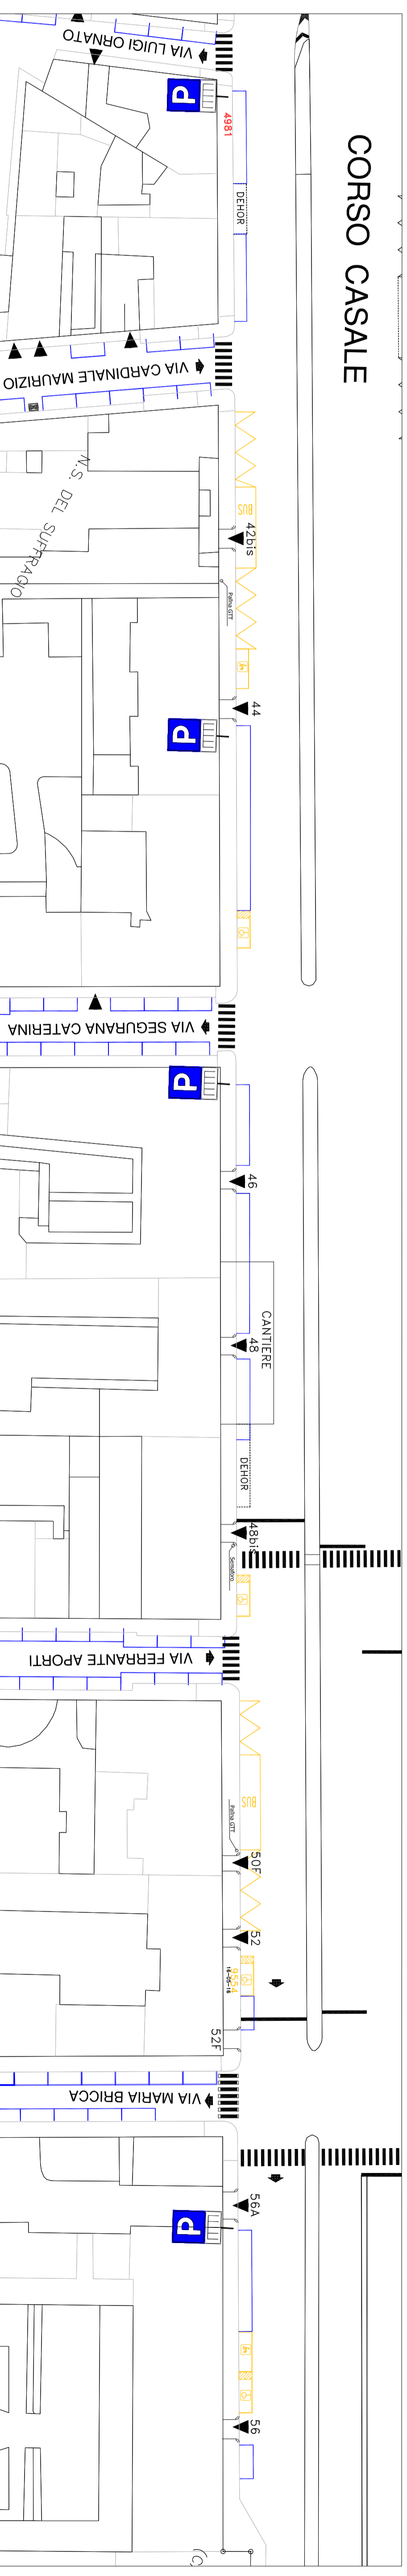

PLANIMETRIA PROGETTO CONTROVIALE CORSO CASALE - scala 1 : 500

CORSO CASALE

