

CITTA' DI TORINO

DIREZIONE EDIFICI MUNICIPALI, PATRIMONIO E VERDE
SERVIZIO GRANDI OPERE DEL VERDE

MANUTENZIONE STRAORDINARIA DEL VERDE
Interventi straordinari verde pubblico
Cod. LL.PP. 4125 - CUP C14H16000210004

Progettisti

p.a. Luisa BARBI
geom. Nicola COSTANZO

Collaboratori:

geom. Silvia CANNARRATO
p.i. Flavio ORLANDI
geom. Danilo PANFALBO
p.a Marina ALPOZZO

Responsabile di Procedimento
e Dirigente del Servizio:


arch. Sabino PALERMO

PROGETTO ESECUTIVO

OGGETTO: Lavori di messa in sicurezza area giochi Via Monastir


REV.	MODIFICHE	Data allestimento	Data stampa	DISEGNATORE	TAVOLA
0			26/09/2016	F. Orlandi	3
1					
2					
3					

File:\MS2015_4125 Progetto Esecutivo.dwg

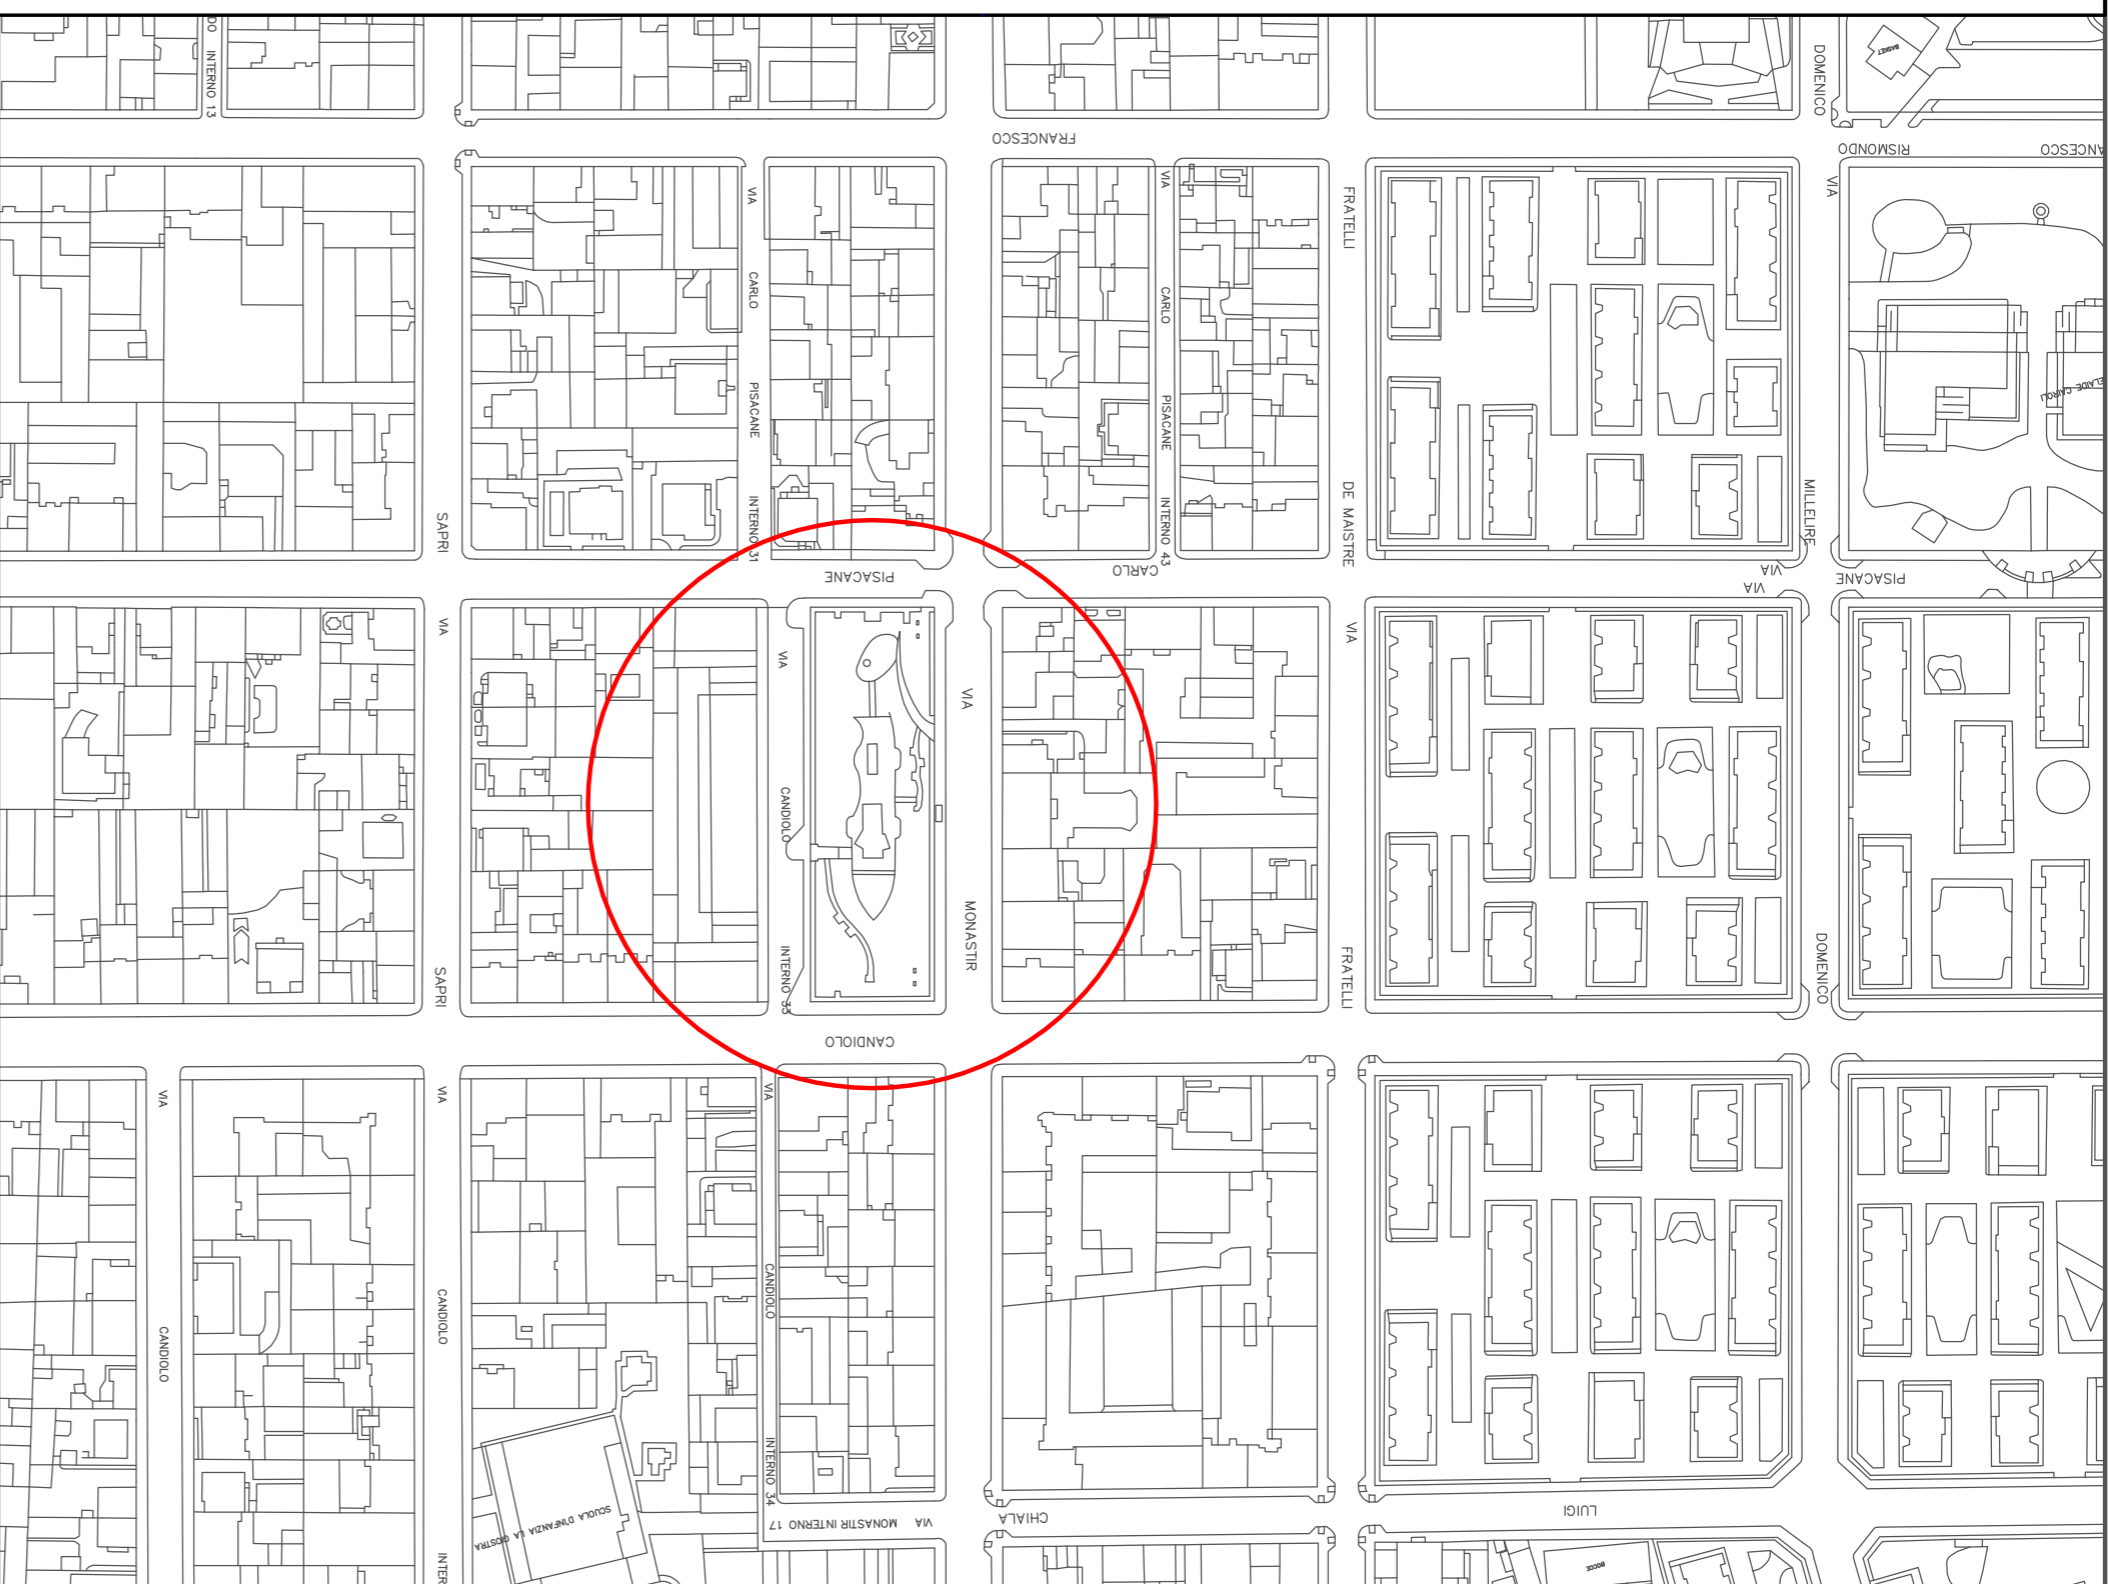


ESTRATTO DI P.R.G.C.


SCALA 1:2000

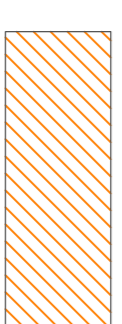

Sostituzione pavimentazione antitrauma

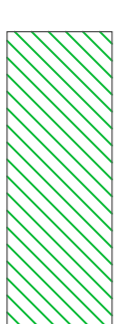

Ripristino manti erbosi

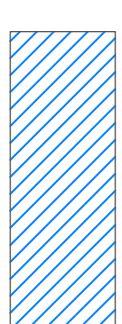

Ripristino pavimentazione in marmette cis

