CITTA' DI TORINO

DIREZIONE EDIFICI MUNICIPALI, PATRIMONIO E VERDE

SERVIZIO GRANDI OPERE DEL VERDE

MANUTENZIONE STRAORDINARIA DEL VERDE
Interventi straordinari verde pubblico
Cod. LL.PP. 4125 – CUP C14H16000210004

Progettisti
p.a. Luisa BARBI
geom. Nicola COSTANZO

Collaboratori:
geom. Silvia CANNARIATO
p.i. Flavio ORLANDI
geom. Danilo PANEALBO
p.a Marina ALPOZZO

Responsabile di Procedimento
e Dirigente del Servizio:
arch. Sabino PALERMO

PROGETTO ESECUTIVO

OGGETTO: Riqualificazione giardini piazza A. Peyron

REV.	MODIFICHE	Data allestimento	Data stampa	DISEGNATORE
0			26/09/2016	F. Orlandi
1				
2				
3				

TAVOLA 5

Scala 1:200

File:\MS2015_4125 Progetto Esecutivo.dwg

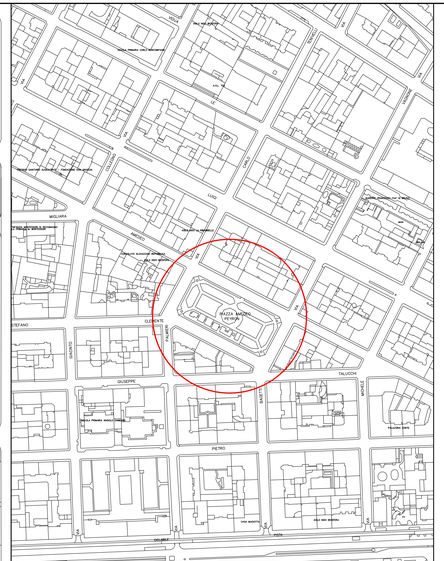

ESTRATTO DI P.R.G.C. SCALA 1:2000

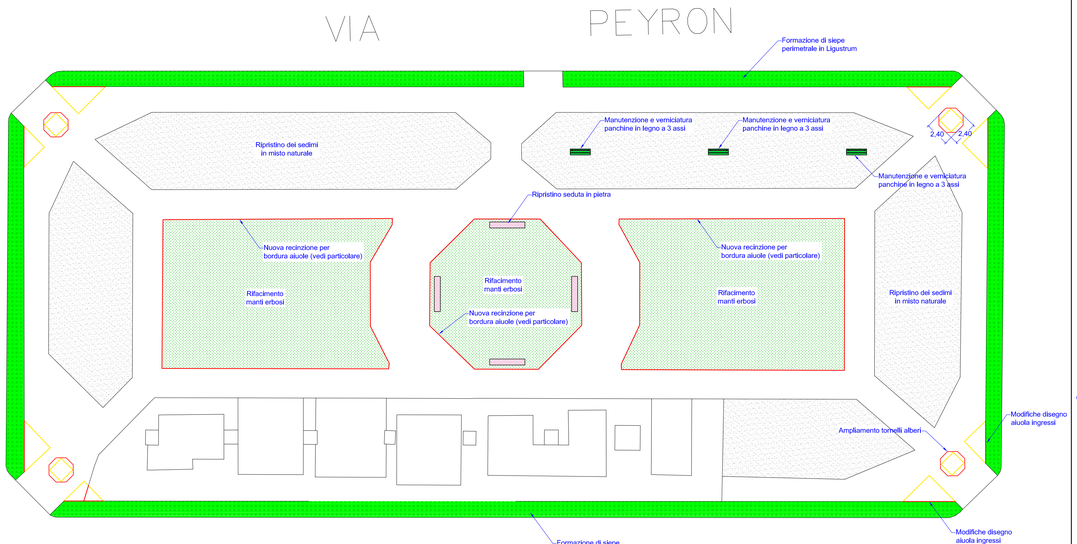

PARTICOLARE MODULO DI RECINZIONE 2,014 x 0,70
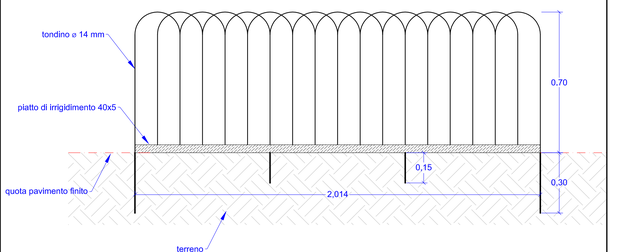
SCALA 1:10