

CITTA' DI TORINO

DIREZIONE EDIFICI MUNICIPALI, PATRIMONIO E VERDE
SERVIZIO GRANDI OPERE DEL VERDE

MANUTENZIONE STRAORDINARIA DEL VERDE
Interventi straordinari verde pubblico
Cod. LL.PP. 4125 - CUP CI 4H16000210004

Progettisti
p.a. Luisa BARBI
geom. Nicola COSTANZO

Collaboratori:
geom. Silvia CANNARLATO
p.i. Flavio ORLANDI
geom. Danilo PANEBALBO
p.a. Marina ALPOZZO

Responsabile di Procedimento
e Dirigente del Servizio:


arch. Sabino PALERMO

PROGETTO ESECUTIVO

OGGETTO: Rimozione arrampicata area giochi via Bologna/Via Benaco

REV.	MODIFICHE	Data allestimento	Data stampa	DISEGNATORE	TAVOLA
0					7
1		26/09/2016		F. Orlandi	Scala 1:200
2					
3					

File:\MS2015_4125 Progetto Esecutivo.dwg

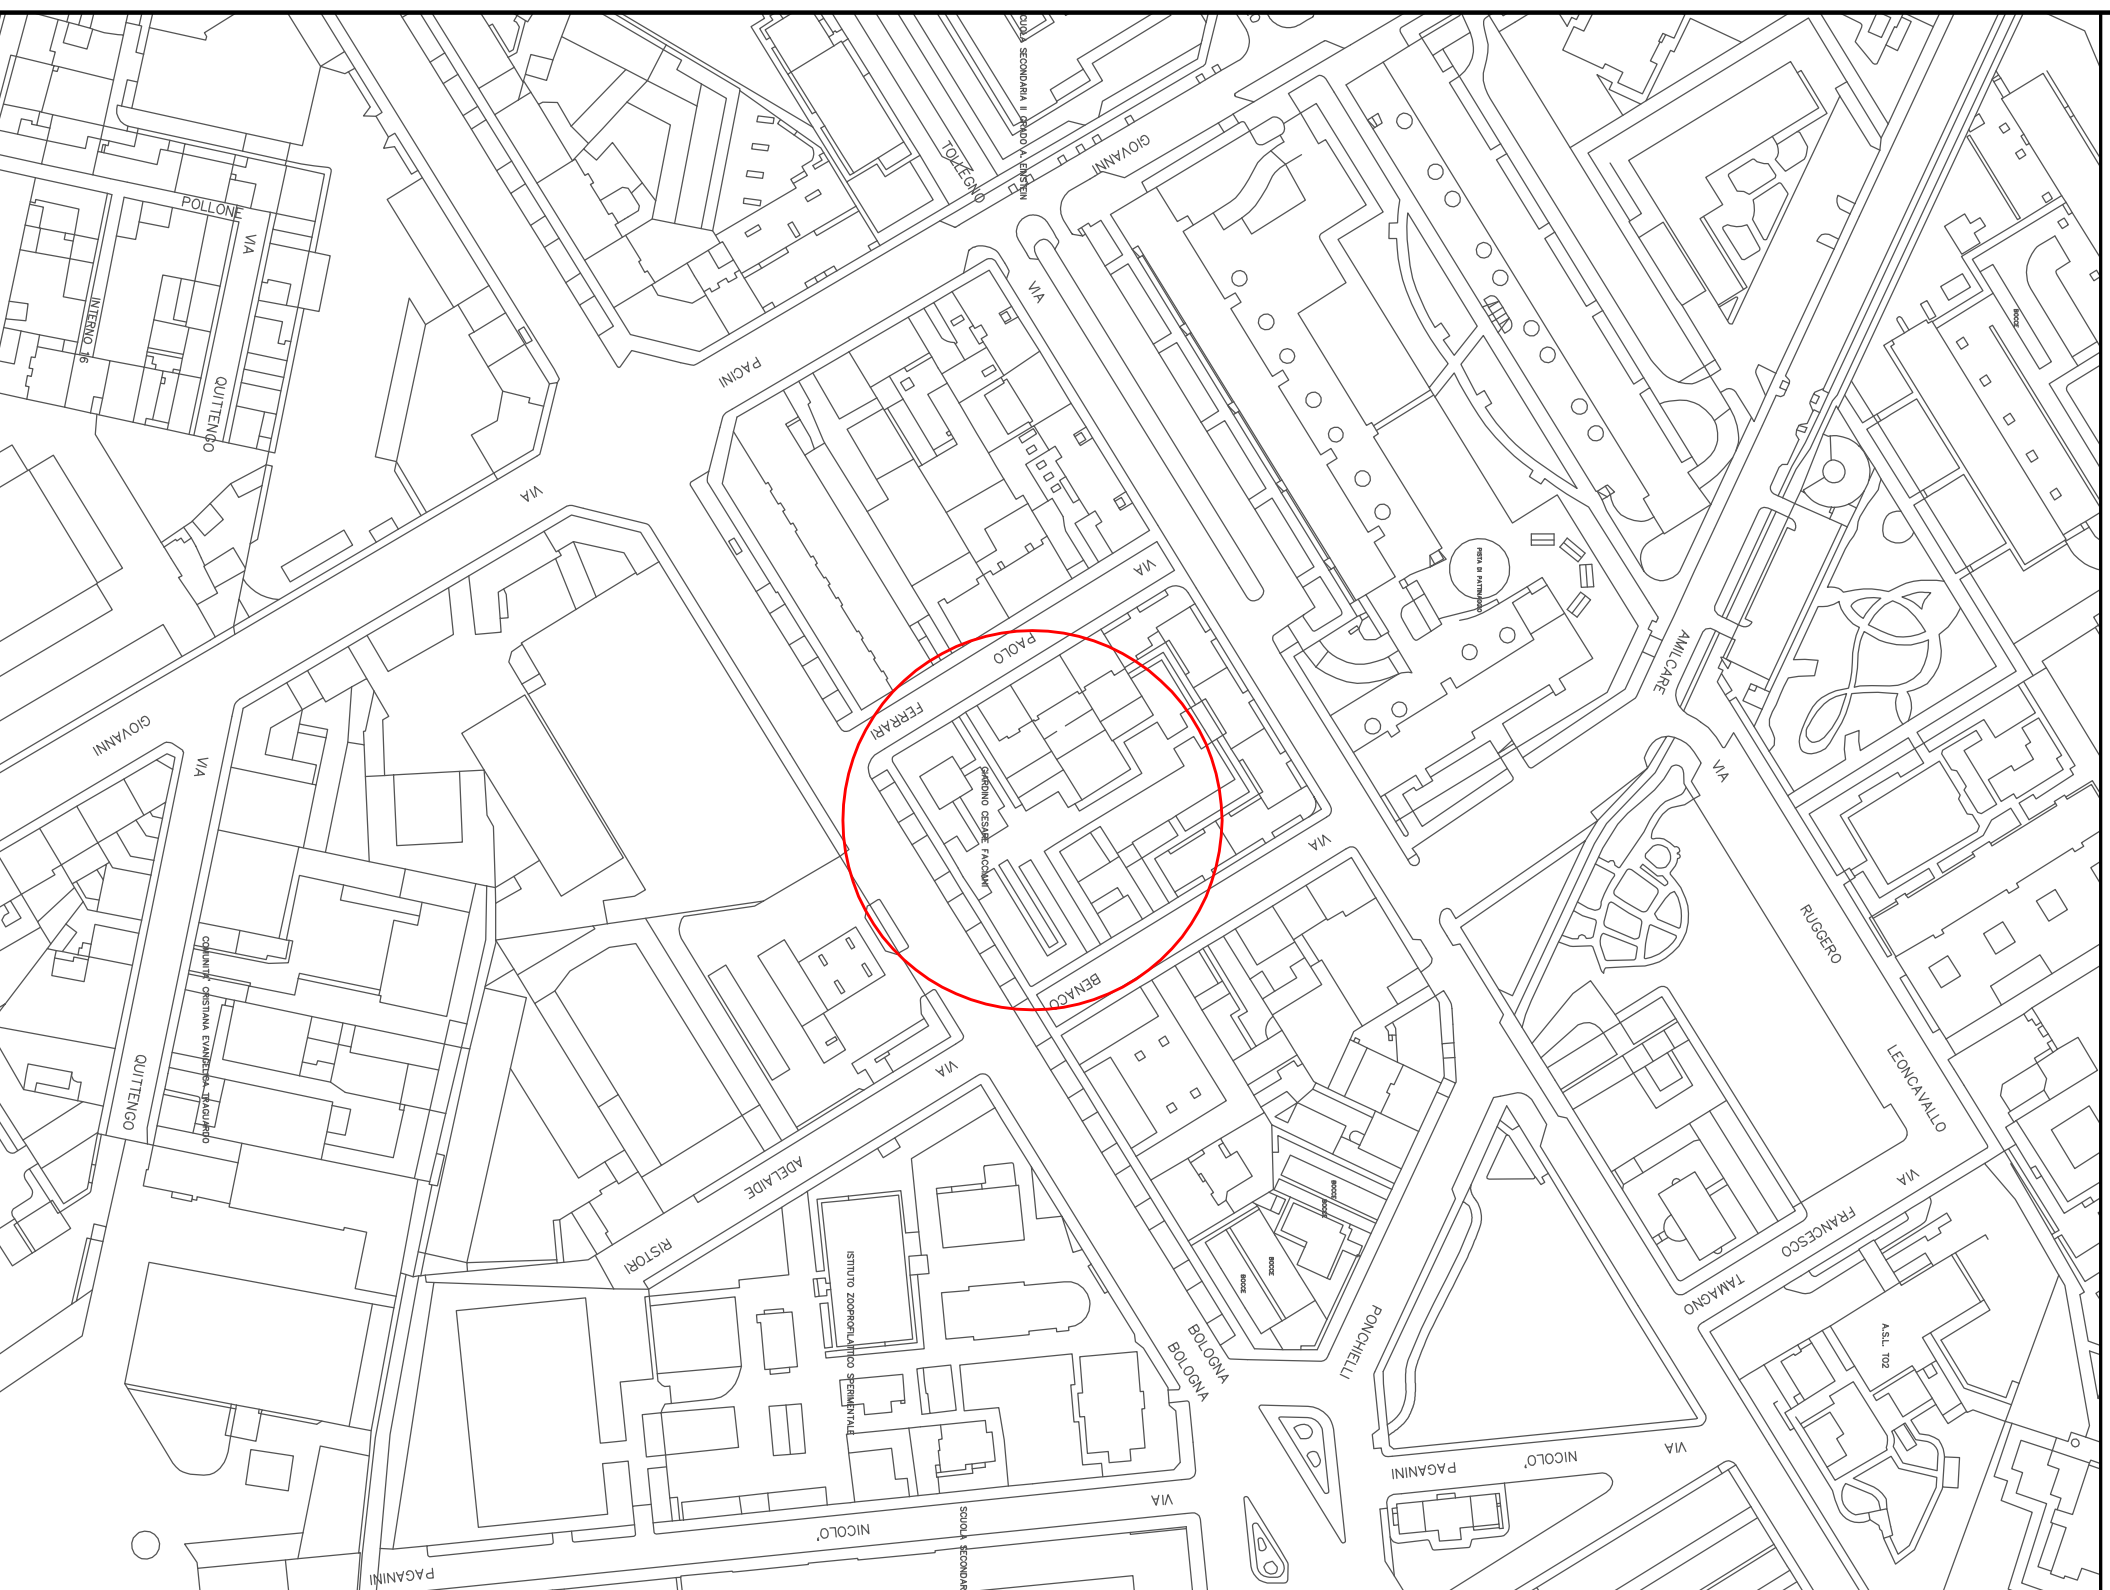

ESTRATTO DI P.R.G.C.

SCALA 1:2000

