CITTA' DI TORINO

DIREZIONE EDIFICI MUNICIPALI, PATRIMONIO E VERDE

SERVIZIO GRANDI OPERE DEL VERDE

MANUTENZIONE STRAORDINARIA DEL VERDE
Interventi straordinari verde pubblico
Cod. LL.PP. 4125 – CUP C14H16000210004

Progettisti: p.a. Luisa BARBI, geom. Nicola COSTANZO

Collaboratori: geom. Silvia CANNARIATO, p.i. Flavio ORLANDI, geom. Danilo PANEALBO, p.a Marina ALPOZZO

Responsabile di Procedimento e Dirigente del Servizio: arch. Sabino PALERMO

PROGETTO ESECUTIVO

OGGETTO: Riqualificazione giardini piazza Fontanesi

REV.	MODIFICHE	Data allestimento	Data stampa	DISEGNATORE
0			26/09/2016	F. Orlandi
1				
2				
3				

TAVOLA 8

Scala 1:200

File:\MS2015_4125 Progetto Esecutivo.dwg

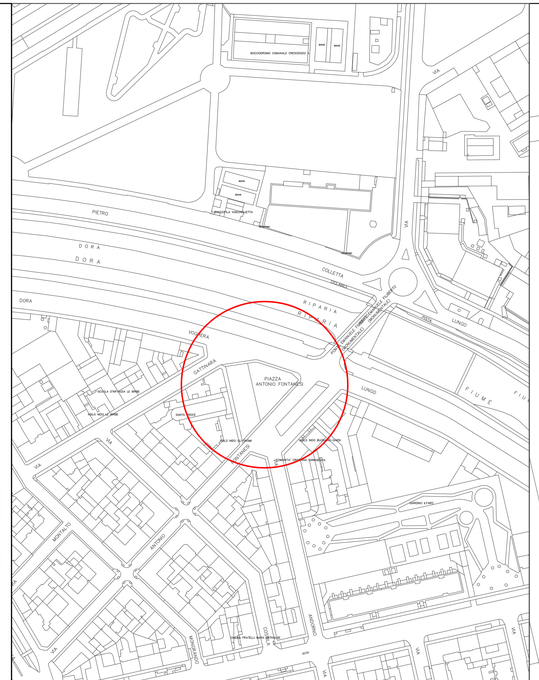

ESTRATTO DI P.R.G.C. SCALA 1:2000

STATO DI FATTO

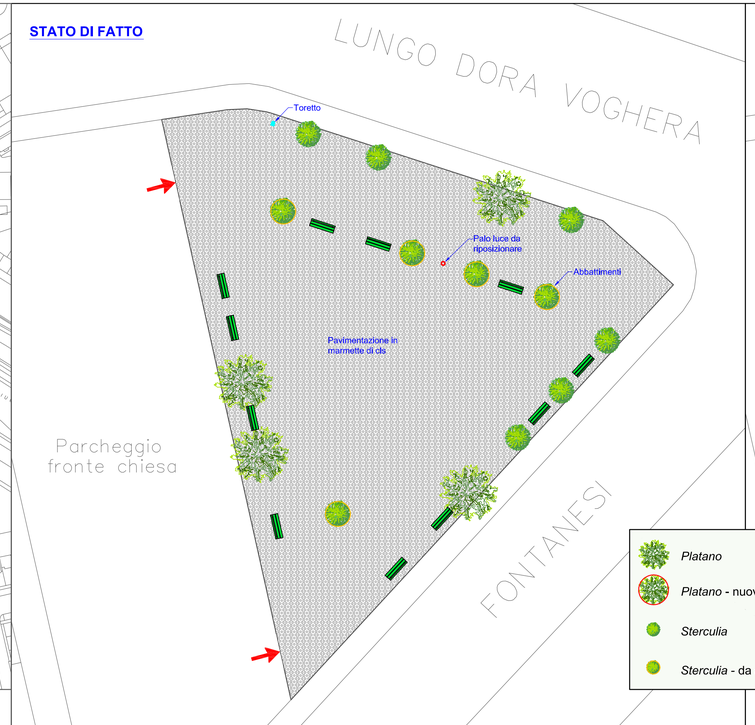

PROGETTO

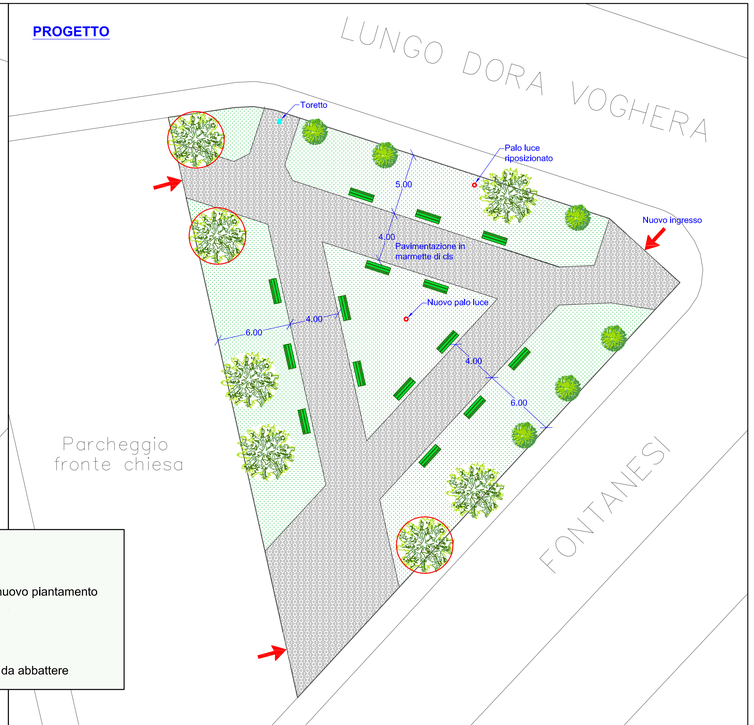

- *Platano*
- *Platano* - nuovo piantamento
- *Sterculia*
- *Sterculia* - da abbattere