

CITTA' DI TORINO

DIREZIONE EDIFICI MUNICIPALI
PATRIMONIO E VERDE
SERVIZIO EDIFICI MUNICIPALI

MANUTENZIONE STRAORDINARIA DIFFUSA 2015
CIRCOSCRIZIONI 1-10
C.2
VIA FILADELFA 242

Progettista architettonico e coordinatore
della sicurezza in fase di progettazione:
MAFFIOTTO arch. Giovanni

Collaboratori:
GIACOMINI geom. Federico
SERRE ing. Monica

Responsabile del procedimento
e Dirigente Servizio Tecnico: SARDI arch. Dario

PROGETTO ESECUTIVO

OGGETTO
ESTRATTO PRGC, ESTRATTO CARTA
TECNICA, FOTOGRAFIE, PIANTE

NOV. 2013	GIACOMINI geom. Federico	ELABORATO	1
OTT. 2015	GIACOMINI geom. Federico	VARIE	1
APR. 2016	SERRE ing. Monica	VARIE	1


NOV-FILE | Scala Prot
18100010 | 1=20
RIFERIMENTO
0000

SCALA VARIE


ELABORATO

1


ESTRATTO PRGC

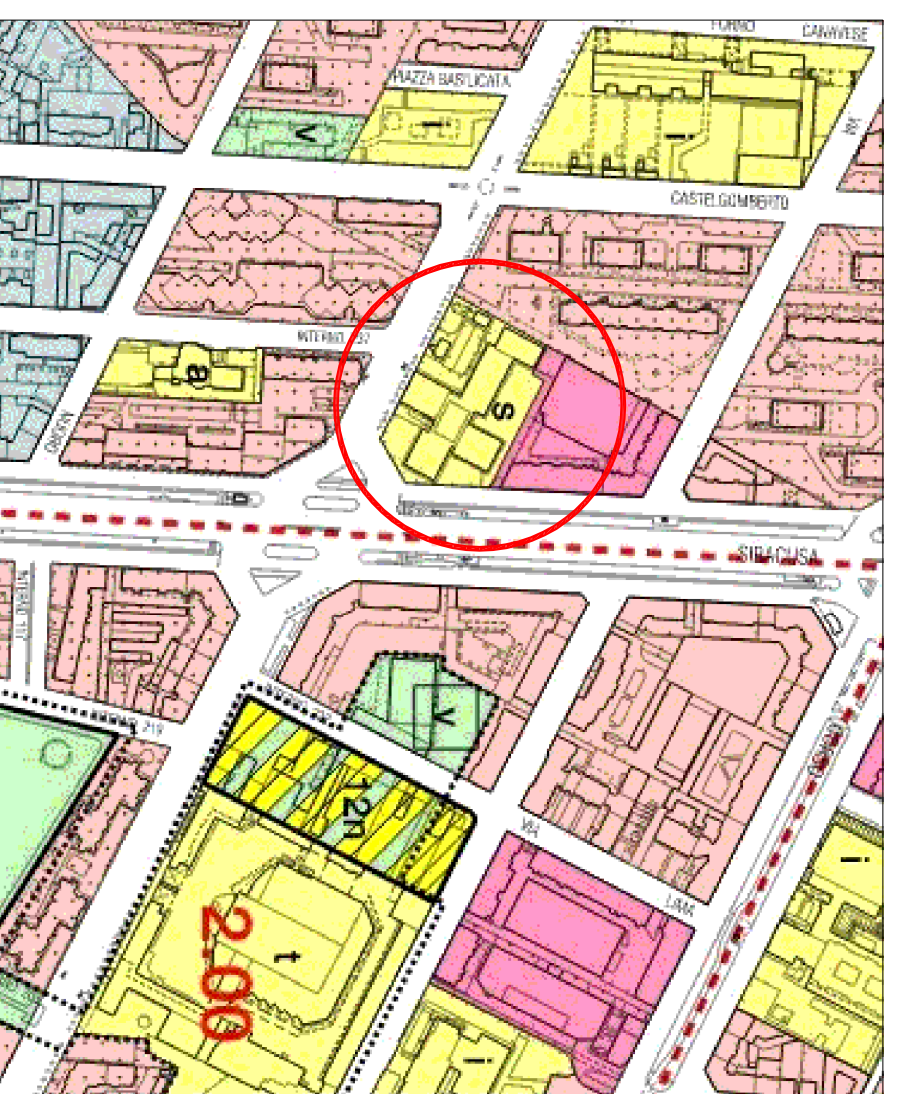


ESTRATTO CARTA TECNICA

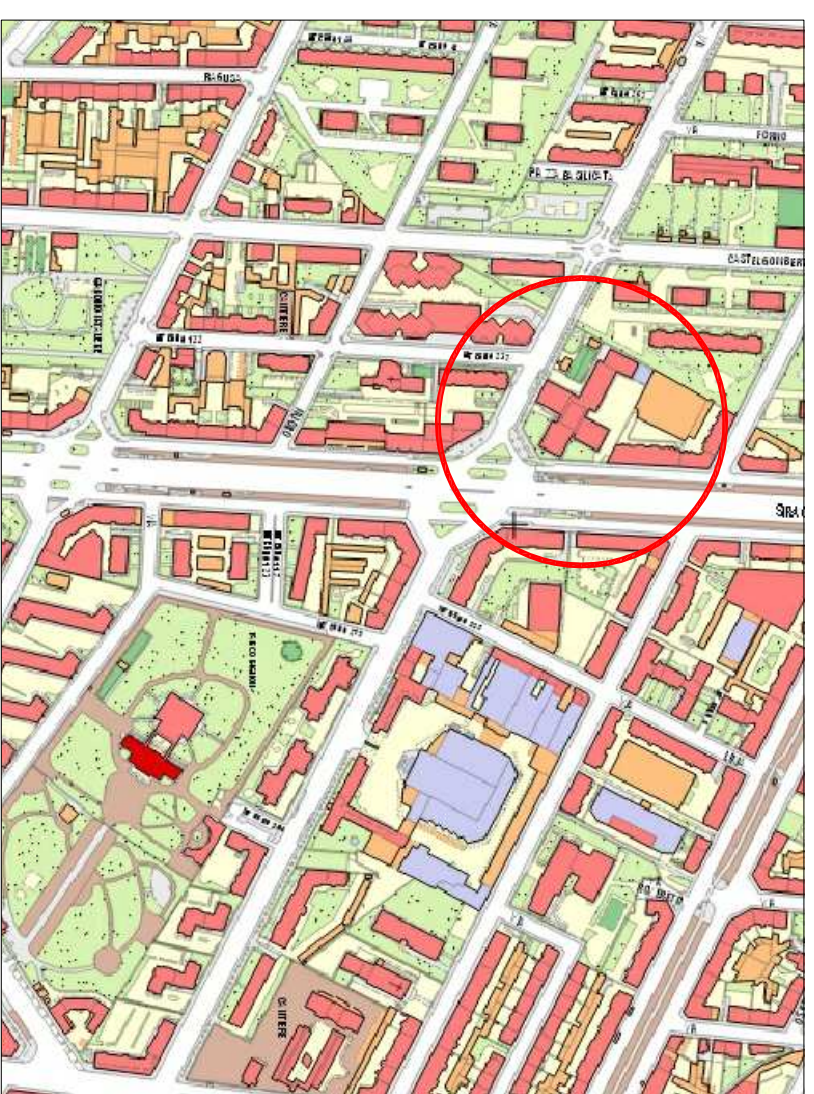

PIANTA COPERTURA

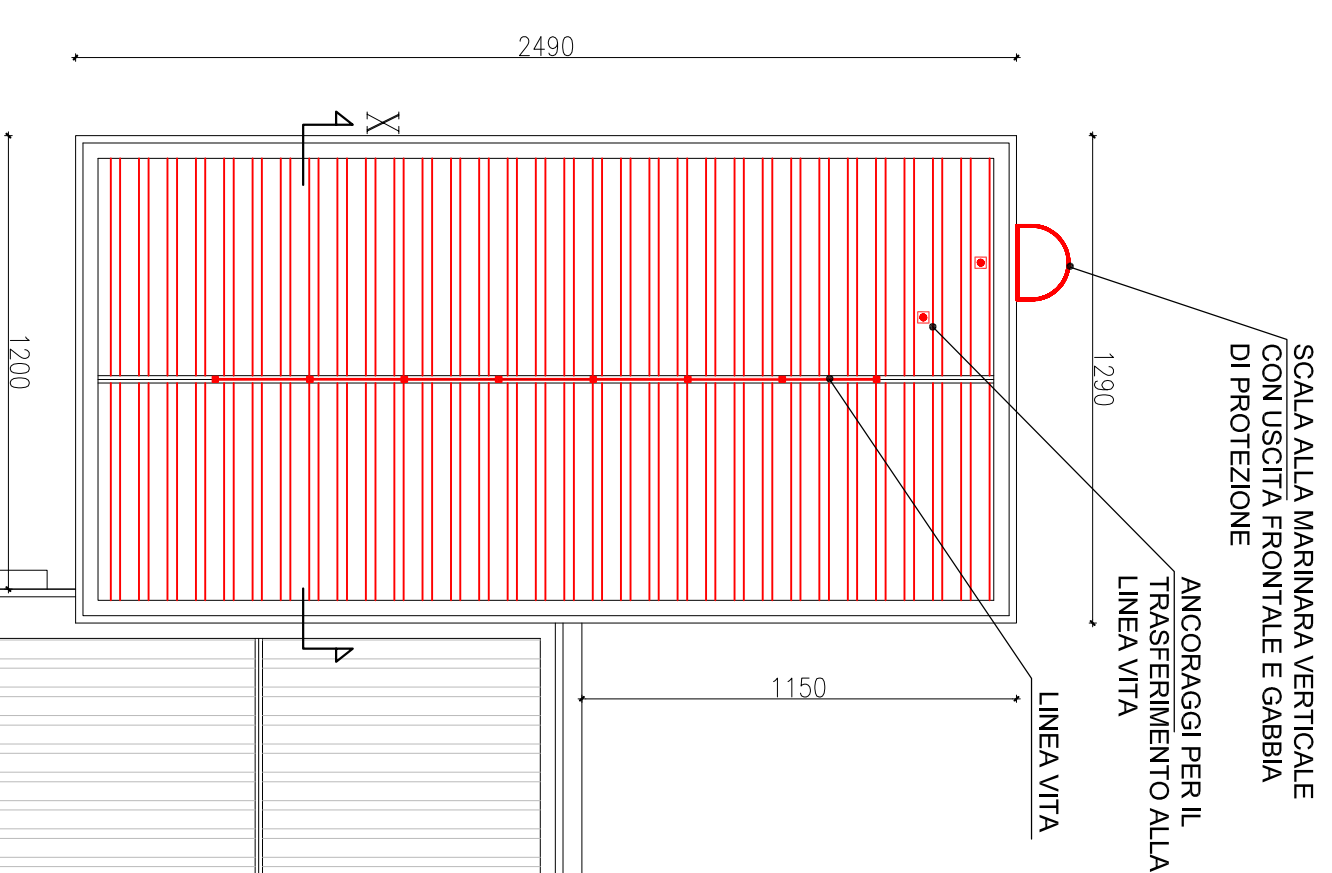


- DEMOLIZIONI**
- RIMOZIONE FALDALETTA DI COPERTURA E DEI PANNELLI DI FIBRO-AMMANTO DI RIVESTIMENTO INTERNO DEL CORNICIONE
 - RIMOZIONE CANALE DI GRONDA
 - DEMOLIZIONE DELLA COPERTURA
- RIPRISTINI**
- FORNITURA E POSA DI NUOVO CANALE DI COPERTURA IN ALLUMINIO SOTTO COPERTURA PER IL RISPETTO ALL'ATO PARAPETTO CON SFIORATORE E FALDALETTA
 - POSA DI NUOVA COPERTURA IN LAMIERA GRECCATA COBERTATA
 - REALIZZAZIONE DI LINEA VITA E SCALA ALLA MARINARA VERTICALE CON USCITA FRONTALE

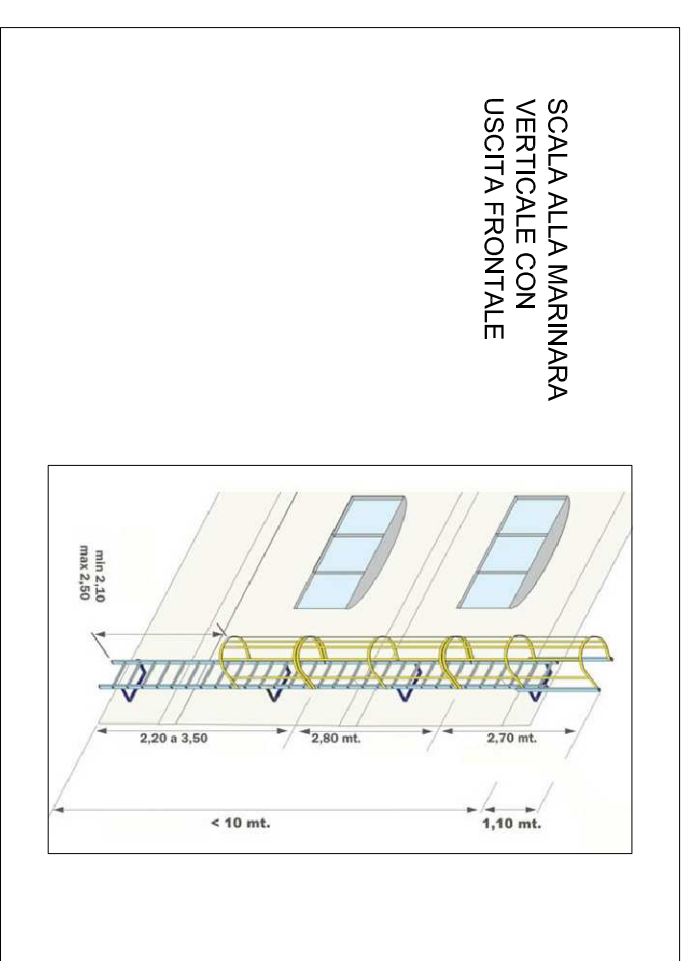


SCALA ALLA MARINARA VERTICALE CON USCITA FRONTALE

SCALA 1:200

FOTOGRAFIE

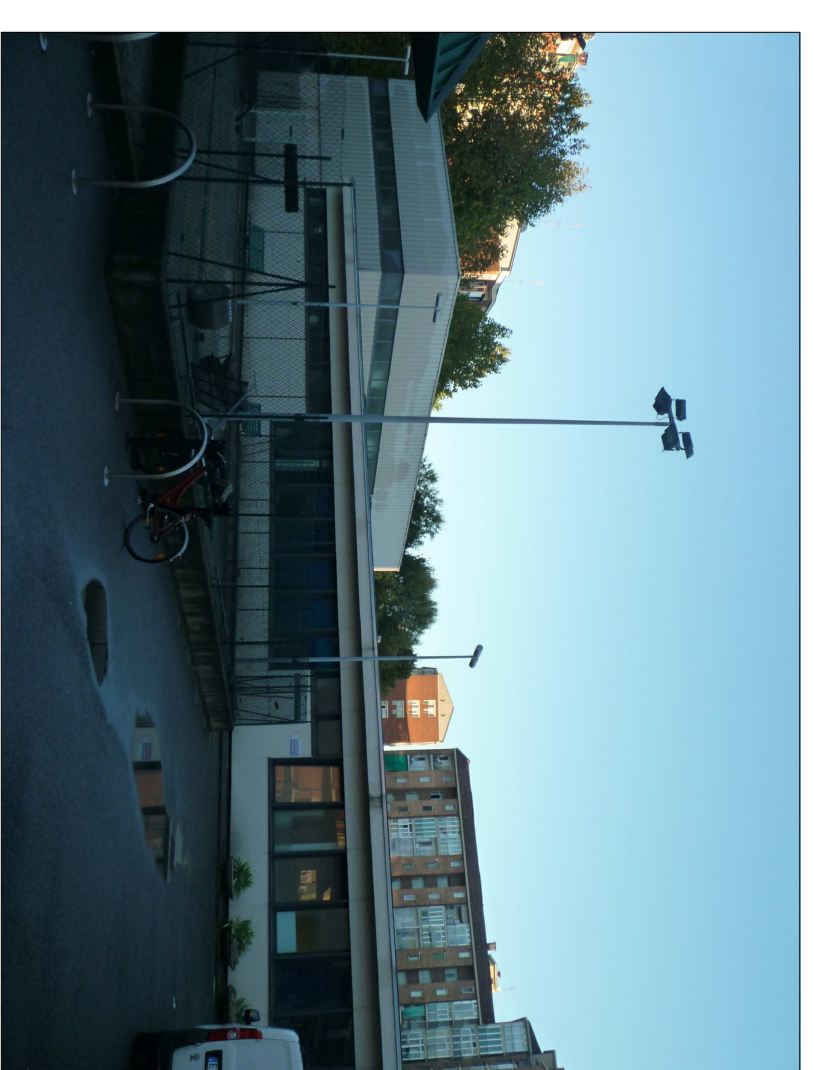

RIMOZIONE FALDALETTA DI COPERTURA DEL MURETTO PERIMETRALE E DEI PANNELLI IN FIBRO-CEMENTO DI RIVESTIMENTO INTERNO DEL CORNICIONE

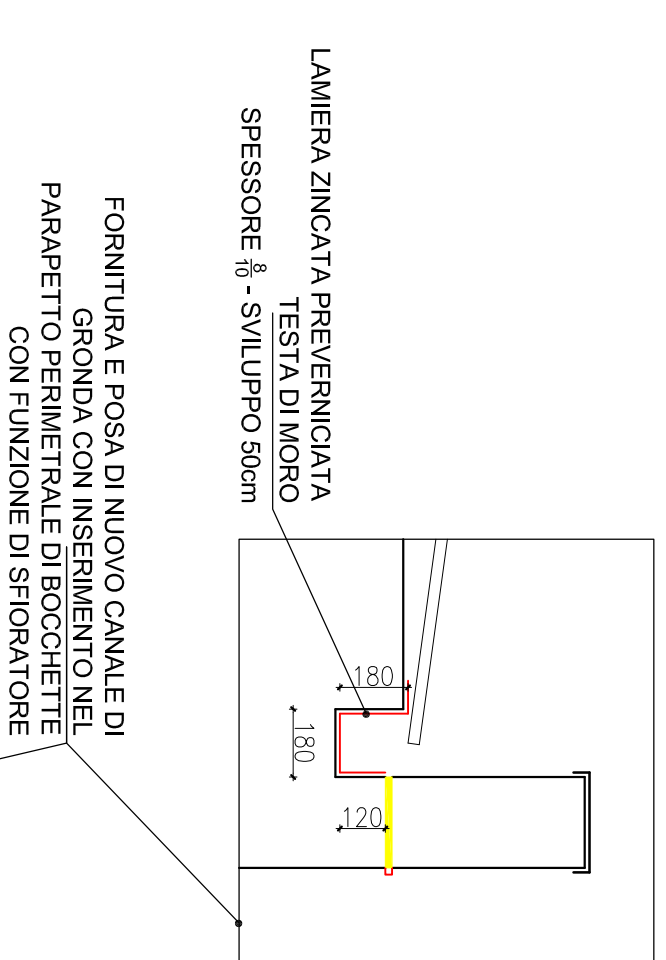

FORNITURA E POSA DI NUOVO CANALE DI GRONDA CON INSERIMENTO NEL PARAPETTO PERIMETRALE DI BOCCHETTE CON FUNZIONE DI SFIORATORE