

CITTA' DI TORINO

DIREZIONE EDIFICI MUNICIPALI
PATRIMONIO E VERDE
SERVIZIO EDIFICI MUNICIPALI

MANUTENZIONE STRAORDINARIA DIFFUSA 2015 CIRCOSCRIZIONI 1-10 C.3 CORSO PESCHIERA 364

Progettista architettonico e coordinatore
della sicurezza in fase di progettazione:
MAFFIOTTO arch. Giovanni

Collaboratori:
GIACOMINI geom. Federico
SERRE ing. Monica

Responsabile del procedimento
e Dirigente Servizio Tecnico: SARDI arch. Dario

PROGETTO ESECUTIVO

OGGETTO ESTRATTO PRGC, ESTRATTO CARTA TECNICA, FOTOGRAFIE, PIANTE

REV	MODIFICHE	DATA	DISEGNATORE	ELABORATO
0	EMISIONE	NOV. 2013	GIACOMINI geom. Federico	2
1	AGGIORNAMENTO	OTT. 2015	GIACOMINI geom. Federico	
2	AGGIORNAMENTO	SETT. 2016	SERRE ing. Monica	
3				
4				
5				

NOME-FILE Scale Plot
1b00010 I=1:10
RIFERIMENTO 0000
SCALA VARIE

ESTRATTO CARTA TECNICA




FOTOGRAFIA ESTERNO



PIANTA COPERTURA

SCALA 1:100

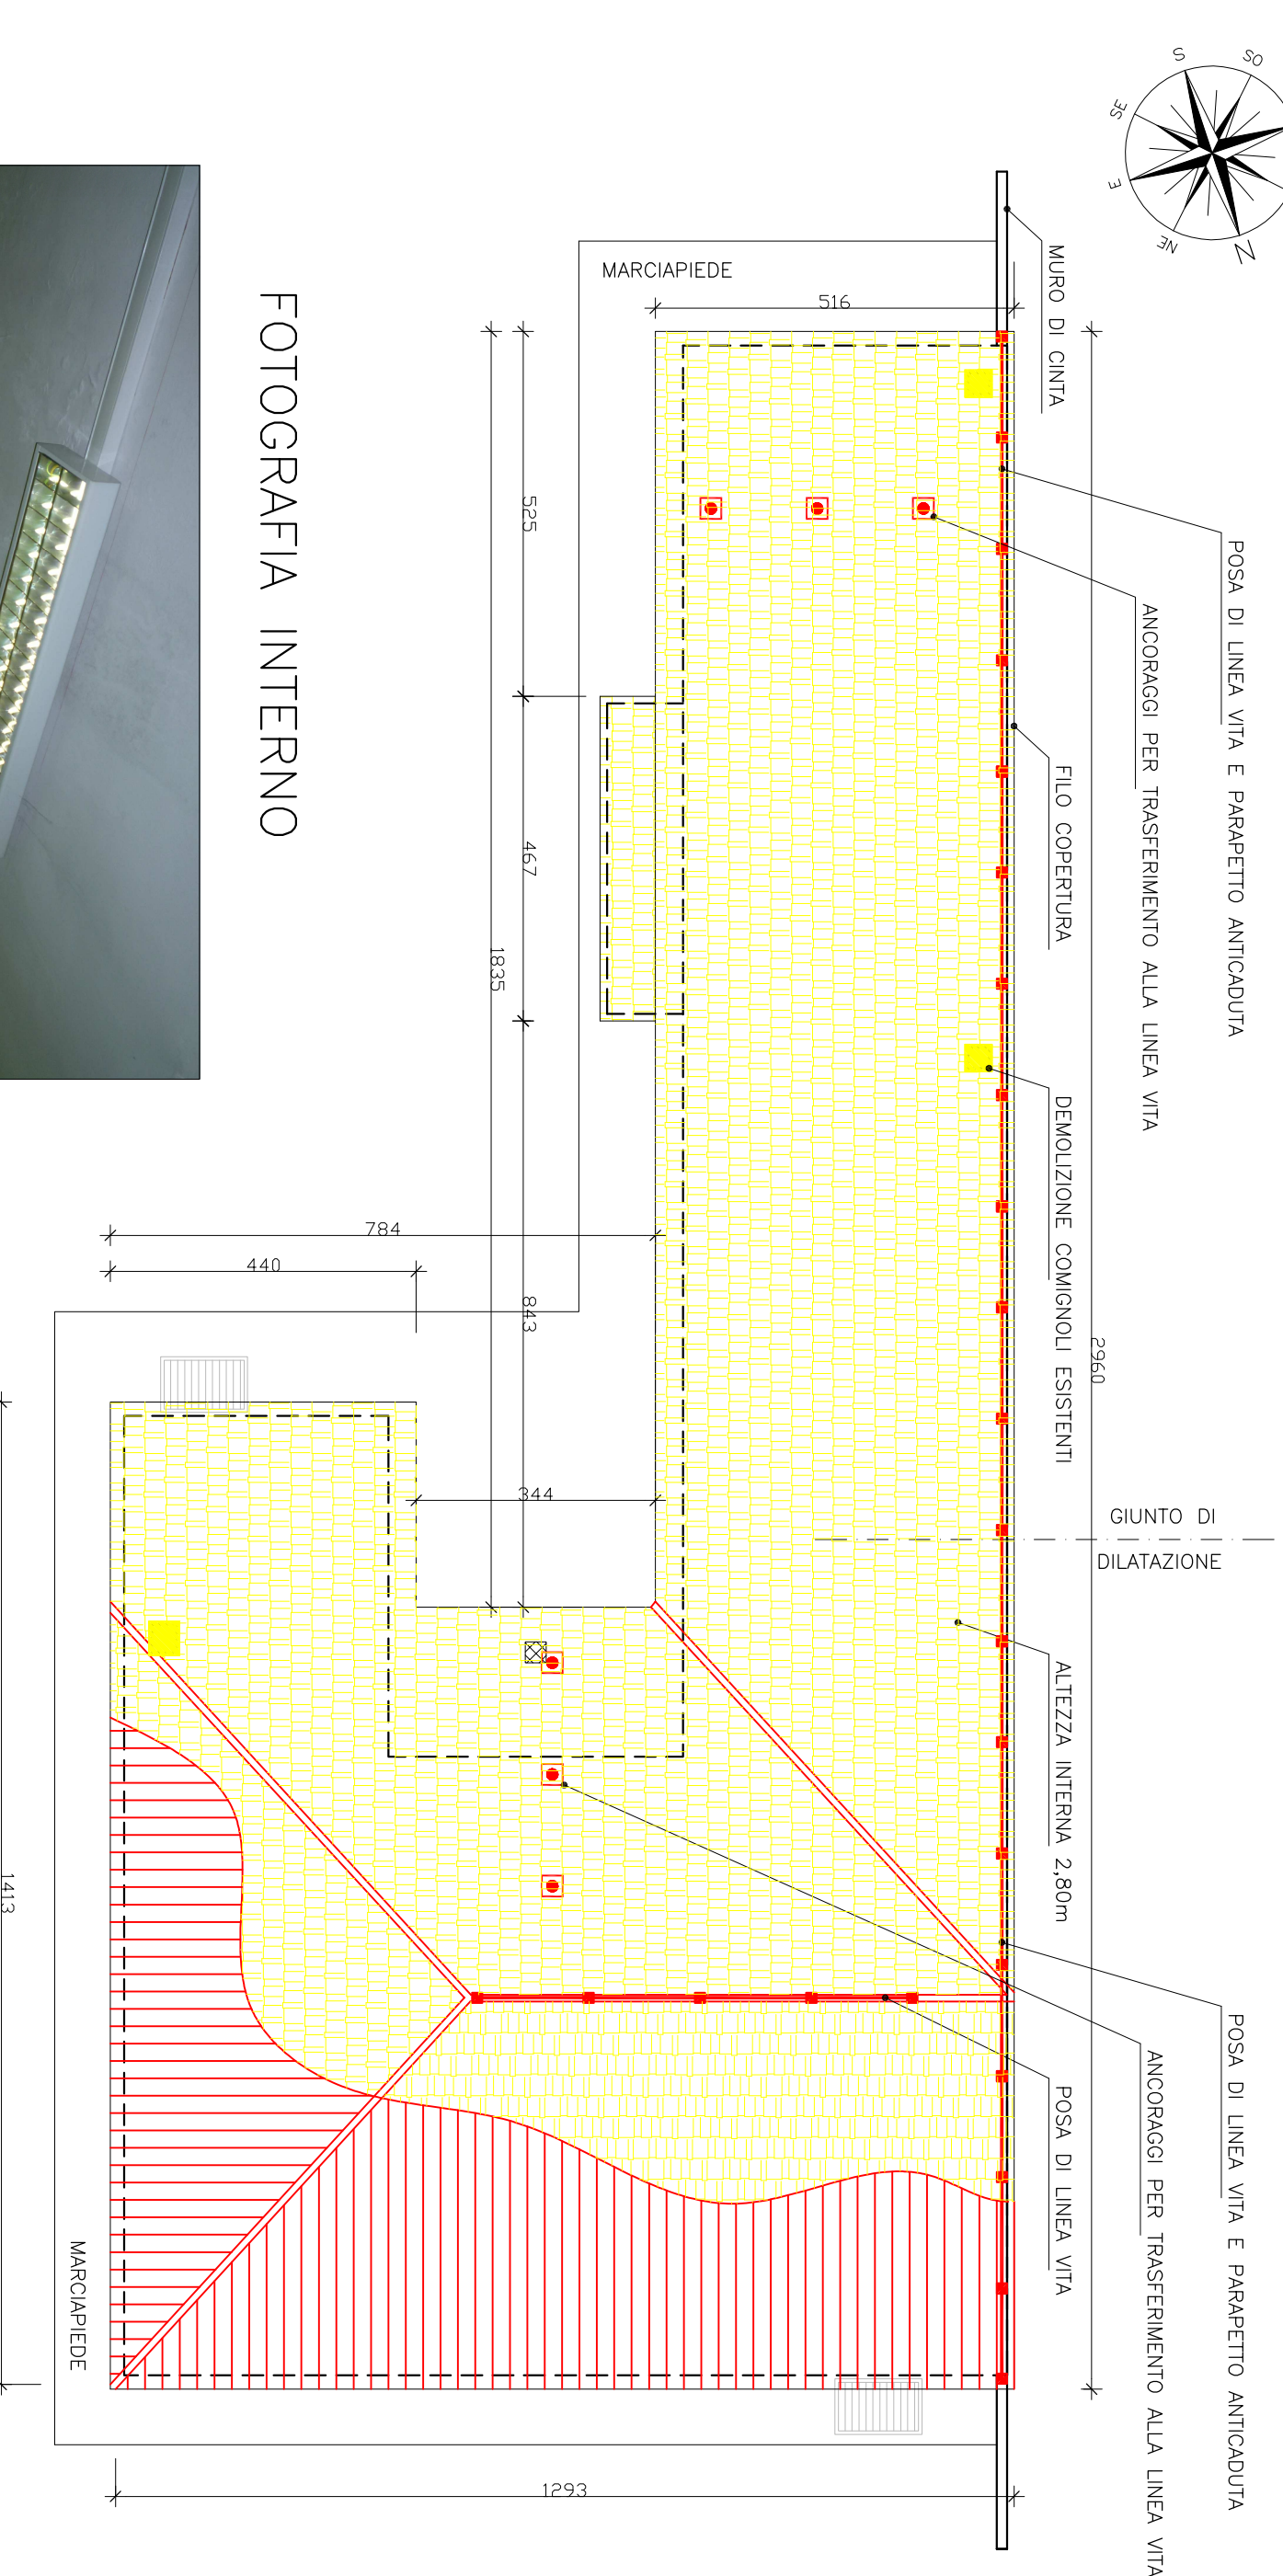

FOTOGRAFIA INTERNO



DEMOLIZIONI

- SMONTAGGIO MANTO DI COPERTURA IN TEGOLE
- RIMOZIONE DI FALDAI E CANALI DI SGONDA
- DEMOLIZIONE DEI COMPONENTI IN FIBROCEMENTO ESISTENTI

RIPISTINI

- SOSTITUZIONE DEL MANTO IN TEGOLE CON COPERTURA IN LAMIERA GRECCATA COIBENTATA
- FORNITA, PULVILI E NIDIOVA FALDALLERIA, IN LAMIERA ZINCATATA
- PREFABBRICATA SPESORE 8
- RIFACIMENTO COMPONENTI
- POSA LINEA VITA