

CITTA' DI TORINO

DIREZIONE EDIFICI MUNICIPALI  
PATRIMONIO E VERDE  
SERVIZIO EDIFICI MUNICIPALI

MANUTENZIONE STRAORDINARIA DIFFUSA 2015  
CIRCOSCRIZIONI 1-10

C.5

STRADA ANTICA DI VENARIA 20 - COPERTURA

Progettista architettonico e coordinatore  
della sicurezza in fase di progettazione:  
MAFFIOTTO arch. Giovanni


Collaboratori:  
GIACCOMINI geom. Federico  
SERRE ing. Monica

Responsabile del procedimento  
e Dirigente Servizio Tecnico: SARDI arch. Dario

### PROGETTO ESECUTIVO

MAPPA TECNICA, PLANIMETRIA, Pianta  
COPERTURE, PROSPETTO E FOTOGRAFIE

OGGETTO	NONE-FILE Scala Plot	
MODIFICHE	DATA	DISEGNATORE
0 EMISSIONE	APR. 2016	FG. MS
1 AGGIORNAMENTO		
2		
3		
4		
5		
RIFERIMENTO	SCALA VARE	
ELABORATO	4	

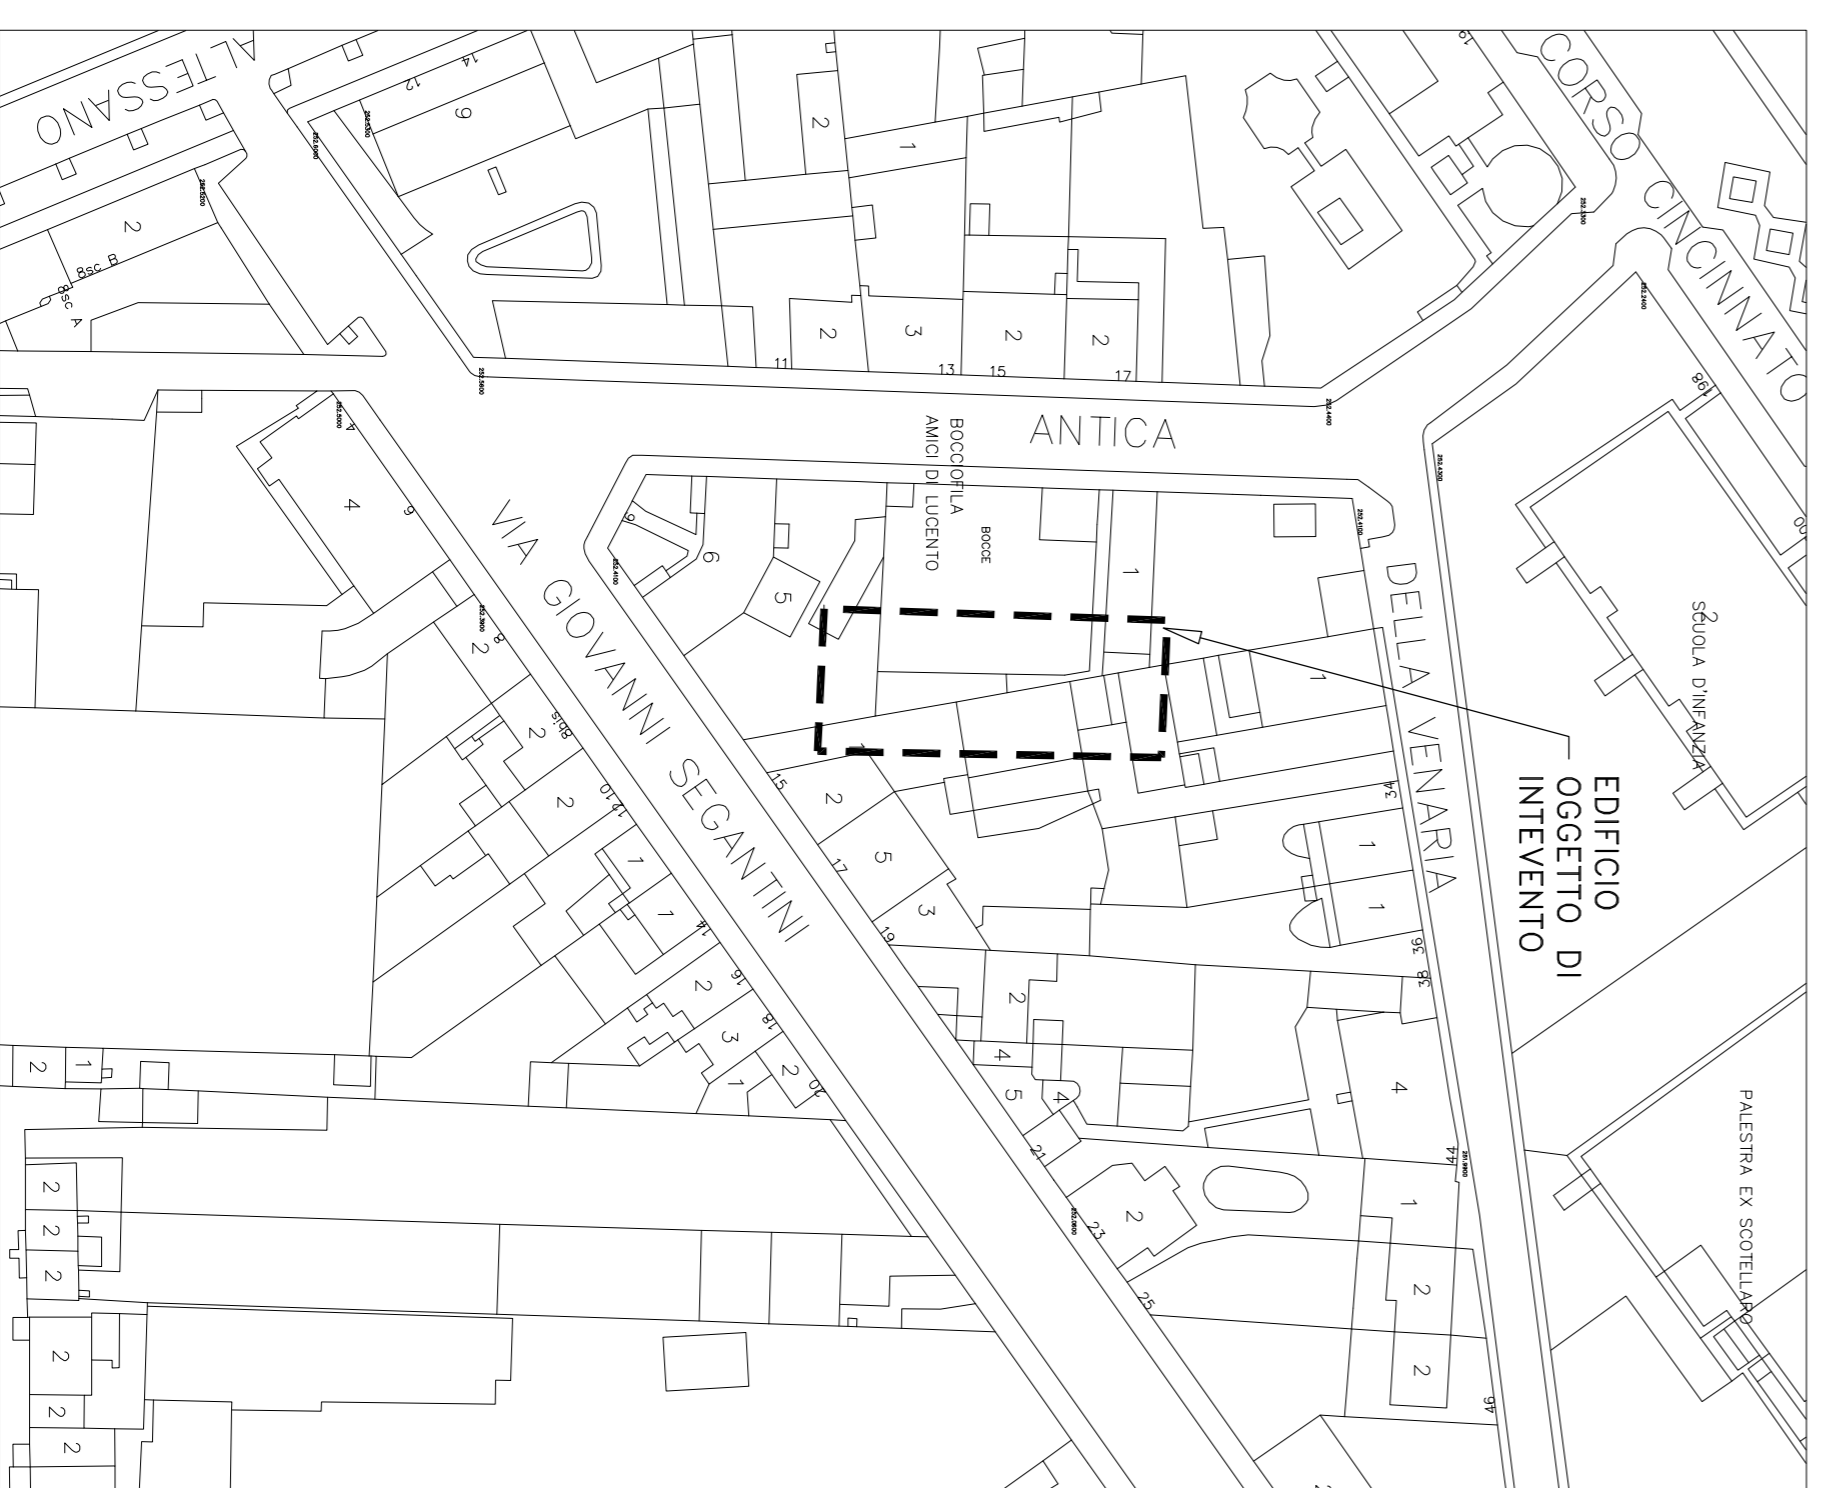

BOCCIOFILA "STRADA ANTICA DI VENARIA 20"

scala 1:1000



#### DEMOLIZIONI


- SMANTELLAMENTO COPERTURE REALIZZATE IN MATERIALE VARIO (LAMIERA E CARTONFELTRO)
- BONIFICA AMIANTO PREVIO INCAPSULAMENTO DELLE LASTRE IN FIBROCEMENTO SOTTOSTANTI
- RIMOZIONE SOLANTE E CONTROSOFFITTI
- RIMOZIONE STRUTTURA PORTANTE (ZONA "B")

#### RIPIRISTINI

- FORMAZIONE DI NUOVI APPOGGI PER LA STRUTTURA PORTANTE DELLA COPERTURA
- REALIZZAZIONE DELLA NUOVA COPERTURA IN LAMIERA GRECATA:
- \* COIBENTATA PER LA ZONA "A"
- \* ANTIRUMORE PER LA ZONA "B"
- REALIZZAZIONE DELLA FALDALLERA IN LAMIERA ZINCATATA PREVERNICIATA


### PLANIMETRIA

SCALA 1:100

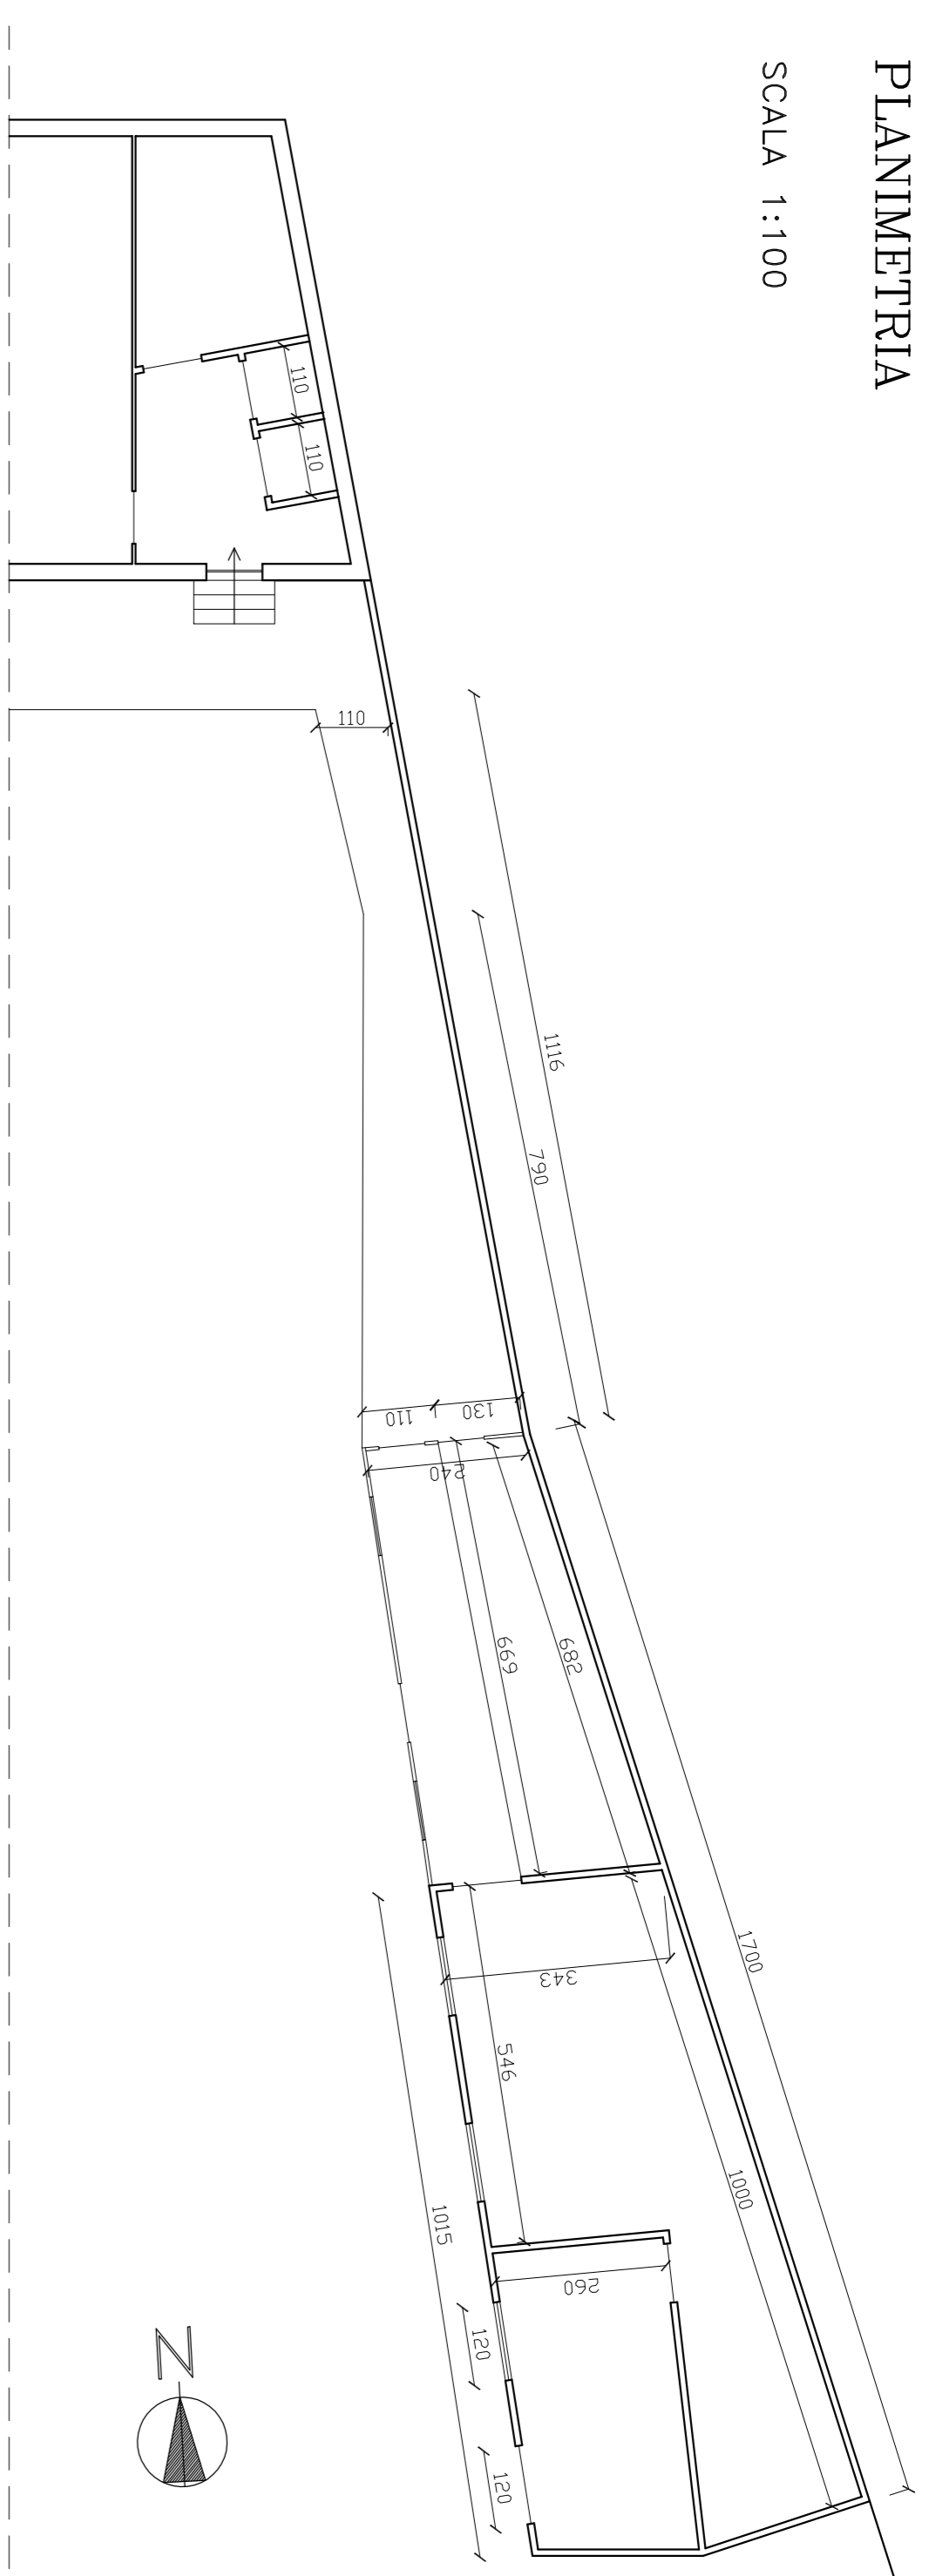

### PIANTA COPERTURE

SCALA 1:100

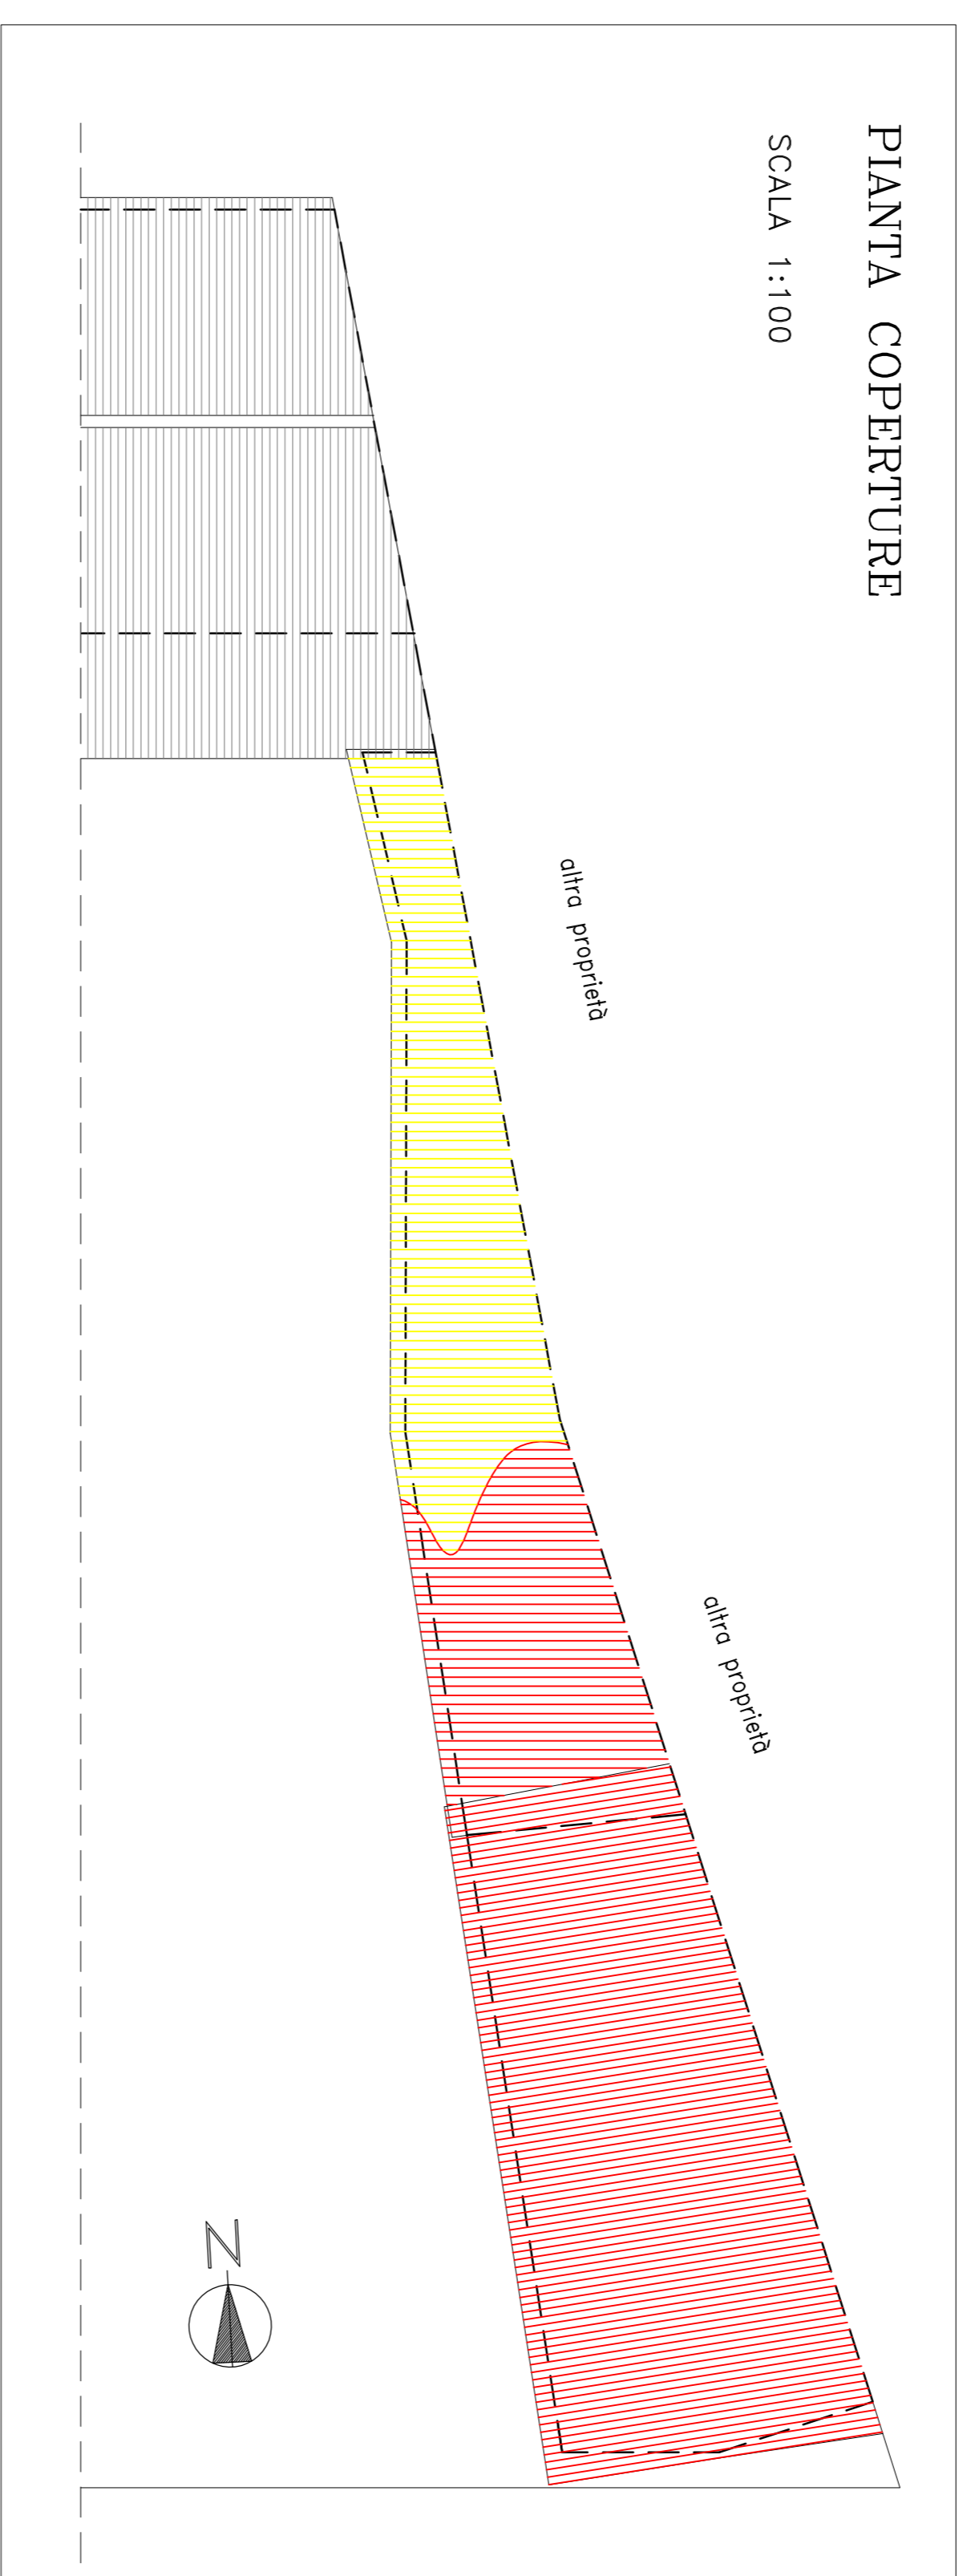

### PROSPETTO

SCALA 1:100

