

CITTA' DI TORINO

DIREZIONE EDIFICI MUNICIPALI
PATRIMONIO E VERDE
SERVIZIO EDIFICI MUNICIPALI

MANUTENZIONE STRAORDINARIA DIFFUSA 2015
CIRCOSCRIZIONI 1-10
C.6
CORSO VERCELLI 141

Progettista architettonico e coordinatore
della sicurezza in fase di progettazione:
MAFFIOTTO arch. Giovanni

Collaboratori:
GIACCOMINI geom. Federico
SERRE ing. Monica

Responsabile del procedimento
e Dirigente Servizio Tecnico: SARDI arch. Dario

PROGETTO ESECUTIVO


OGGETTO
MAPPA TECNICA, PLANIMETRIA, Pianta
COBERTURE, PROSPETTO E FOTOGRAFIE

NOTE-FILE Scale Plot
1b/00010 1=1
RIFERIMENTO
0000

SCALA VARIE

REV	MODIFICHE	DATA	DISSEGNAZIONE	ELABORATO
0	EMISSIONE	NOV. 2013	GIACCOMINI geom. Federico	5
1	AGGIORNAMENTO	OTT. 2015	GIACCOMINI geom. Federico	
2	AGGIORNAMENTO	GIUGNO 2016	FG. MS	
3				
4				
5				

ESTRATTO PRGC

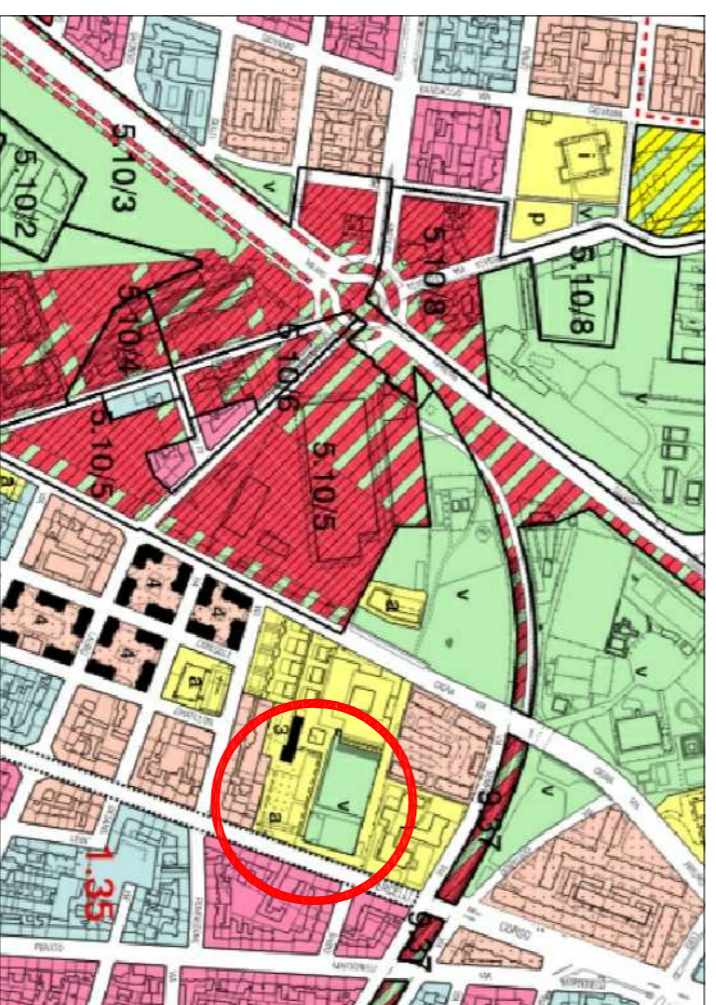


ESTRATTO CARTA TECNICA




PLANIMETRIA PIANO TERRA

SCALA 1:200

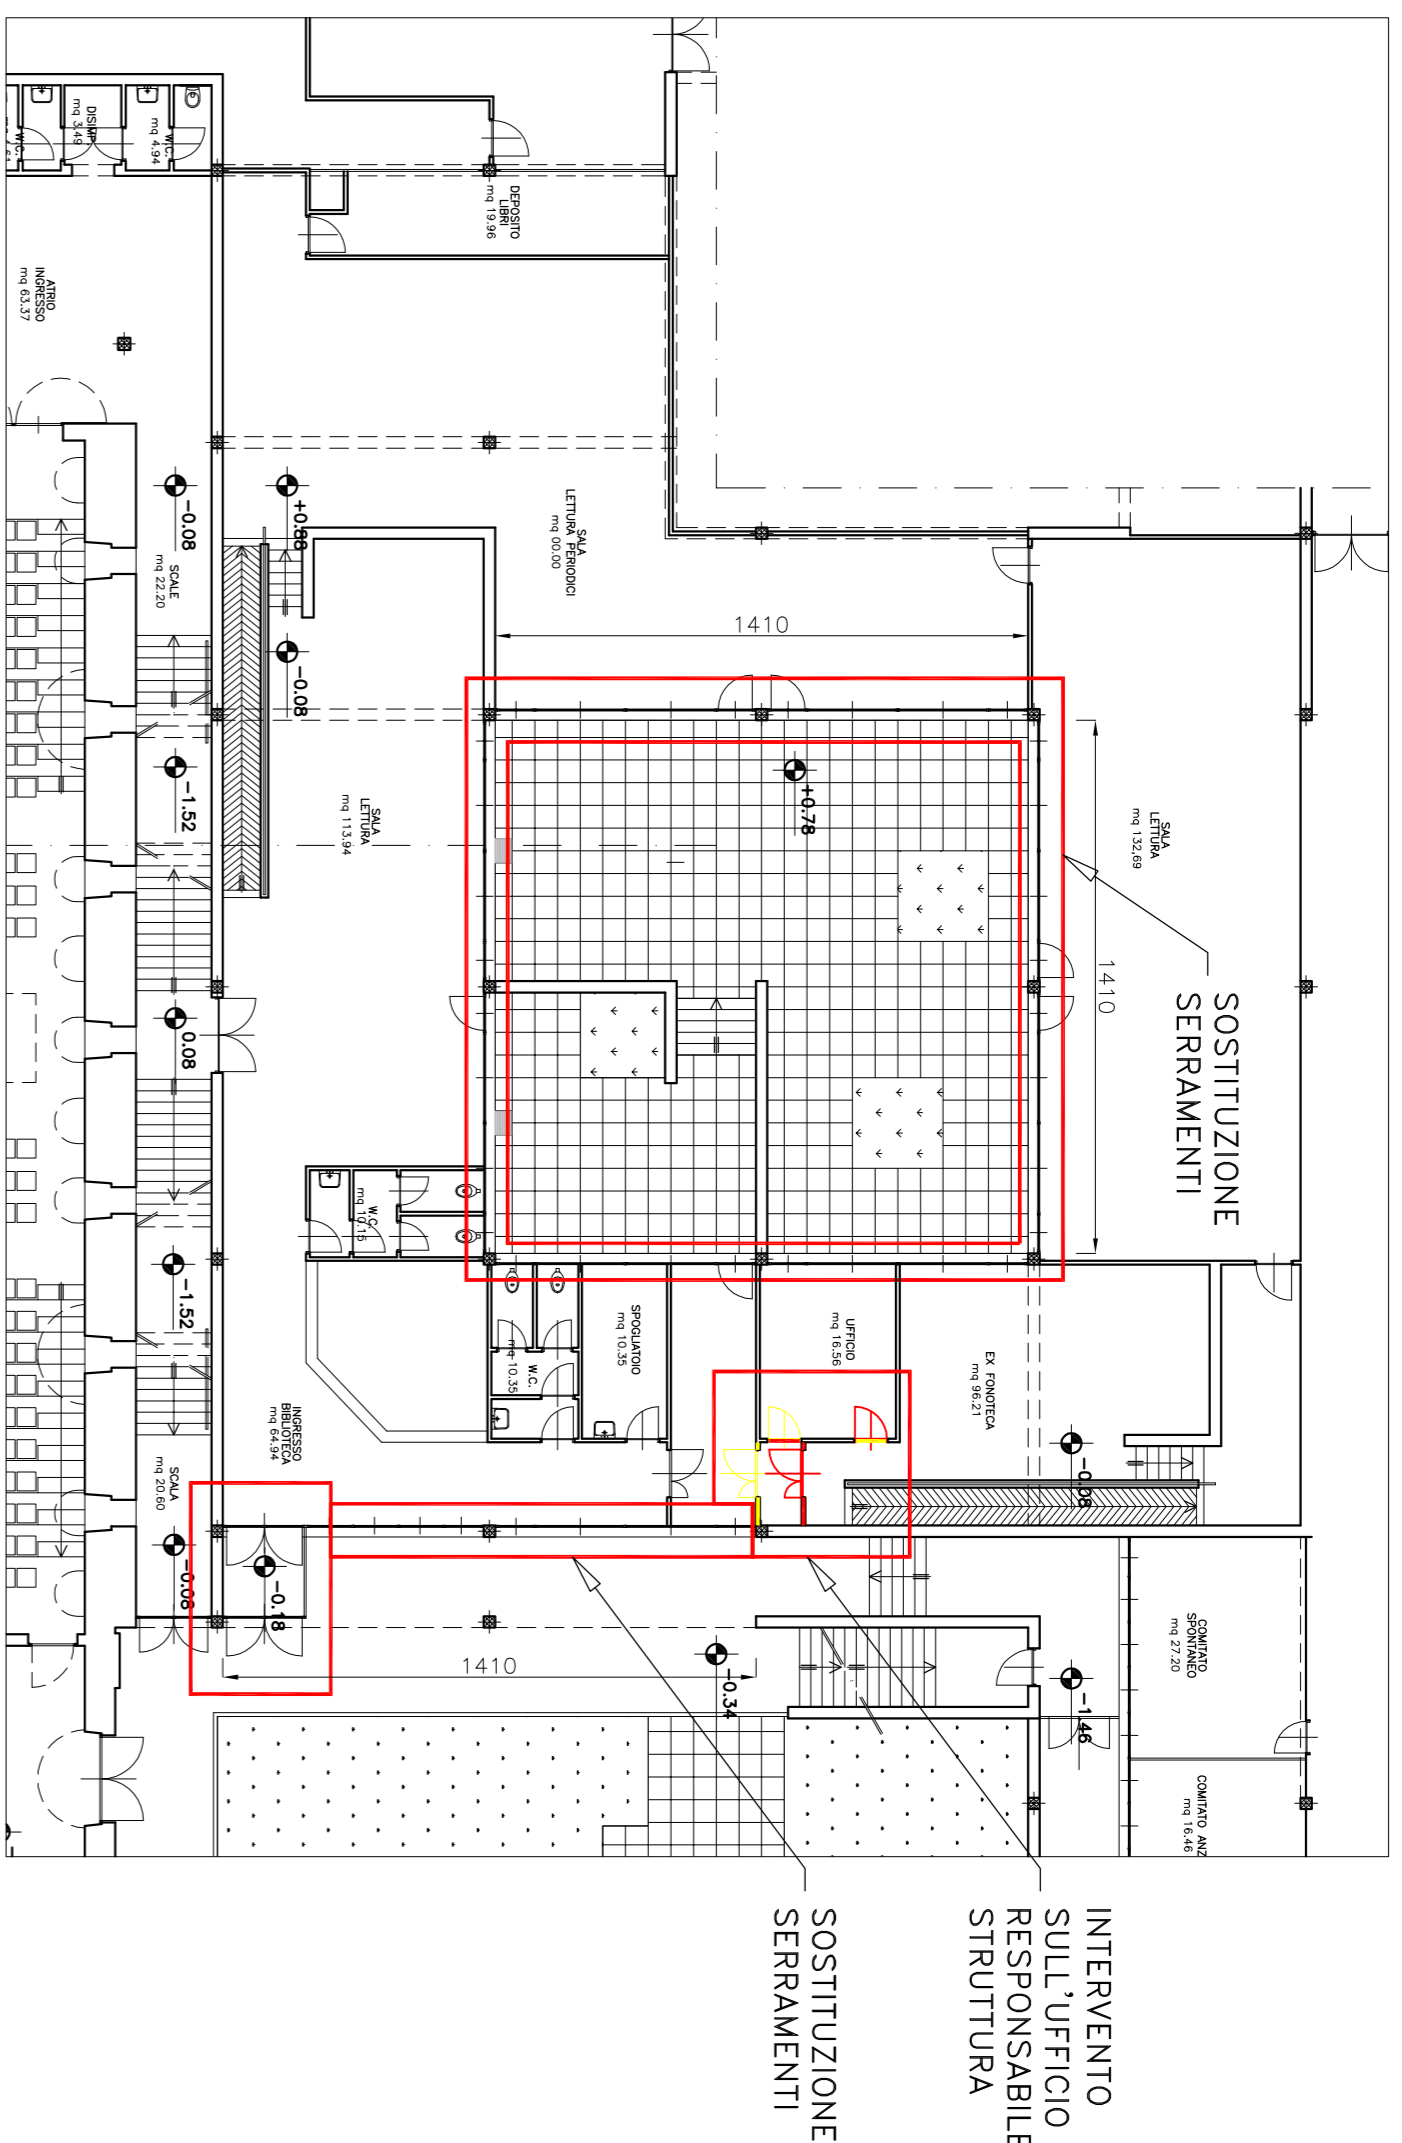


PLANIMETRIA PIANO PRIMO

SCALA 1:200

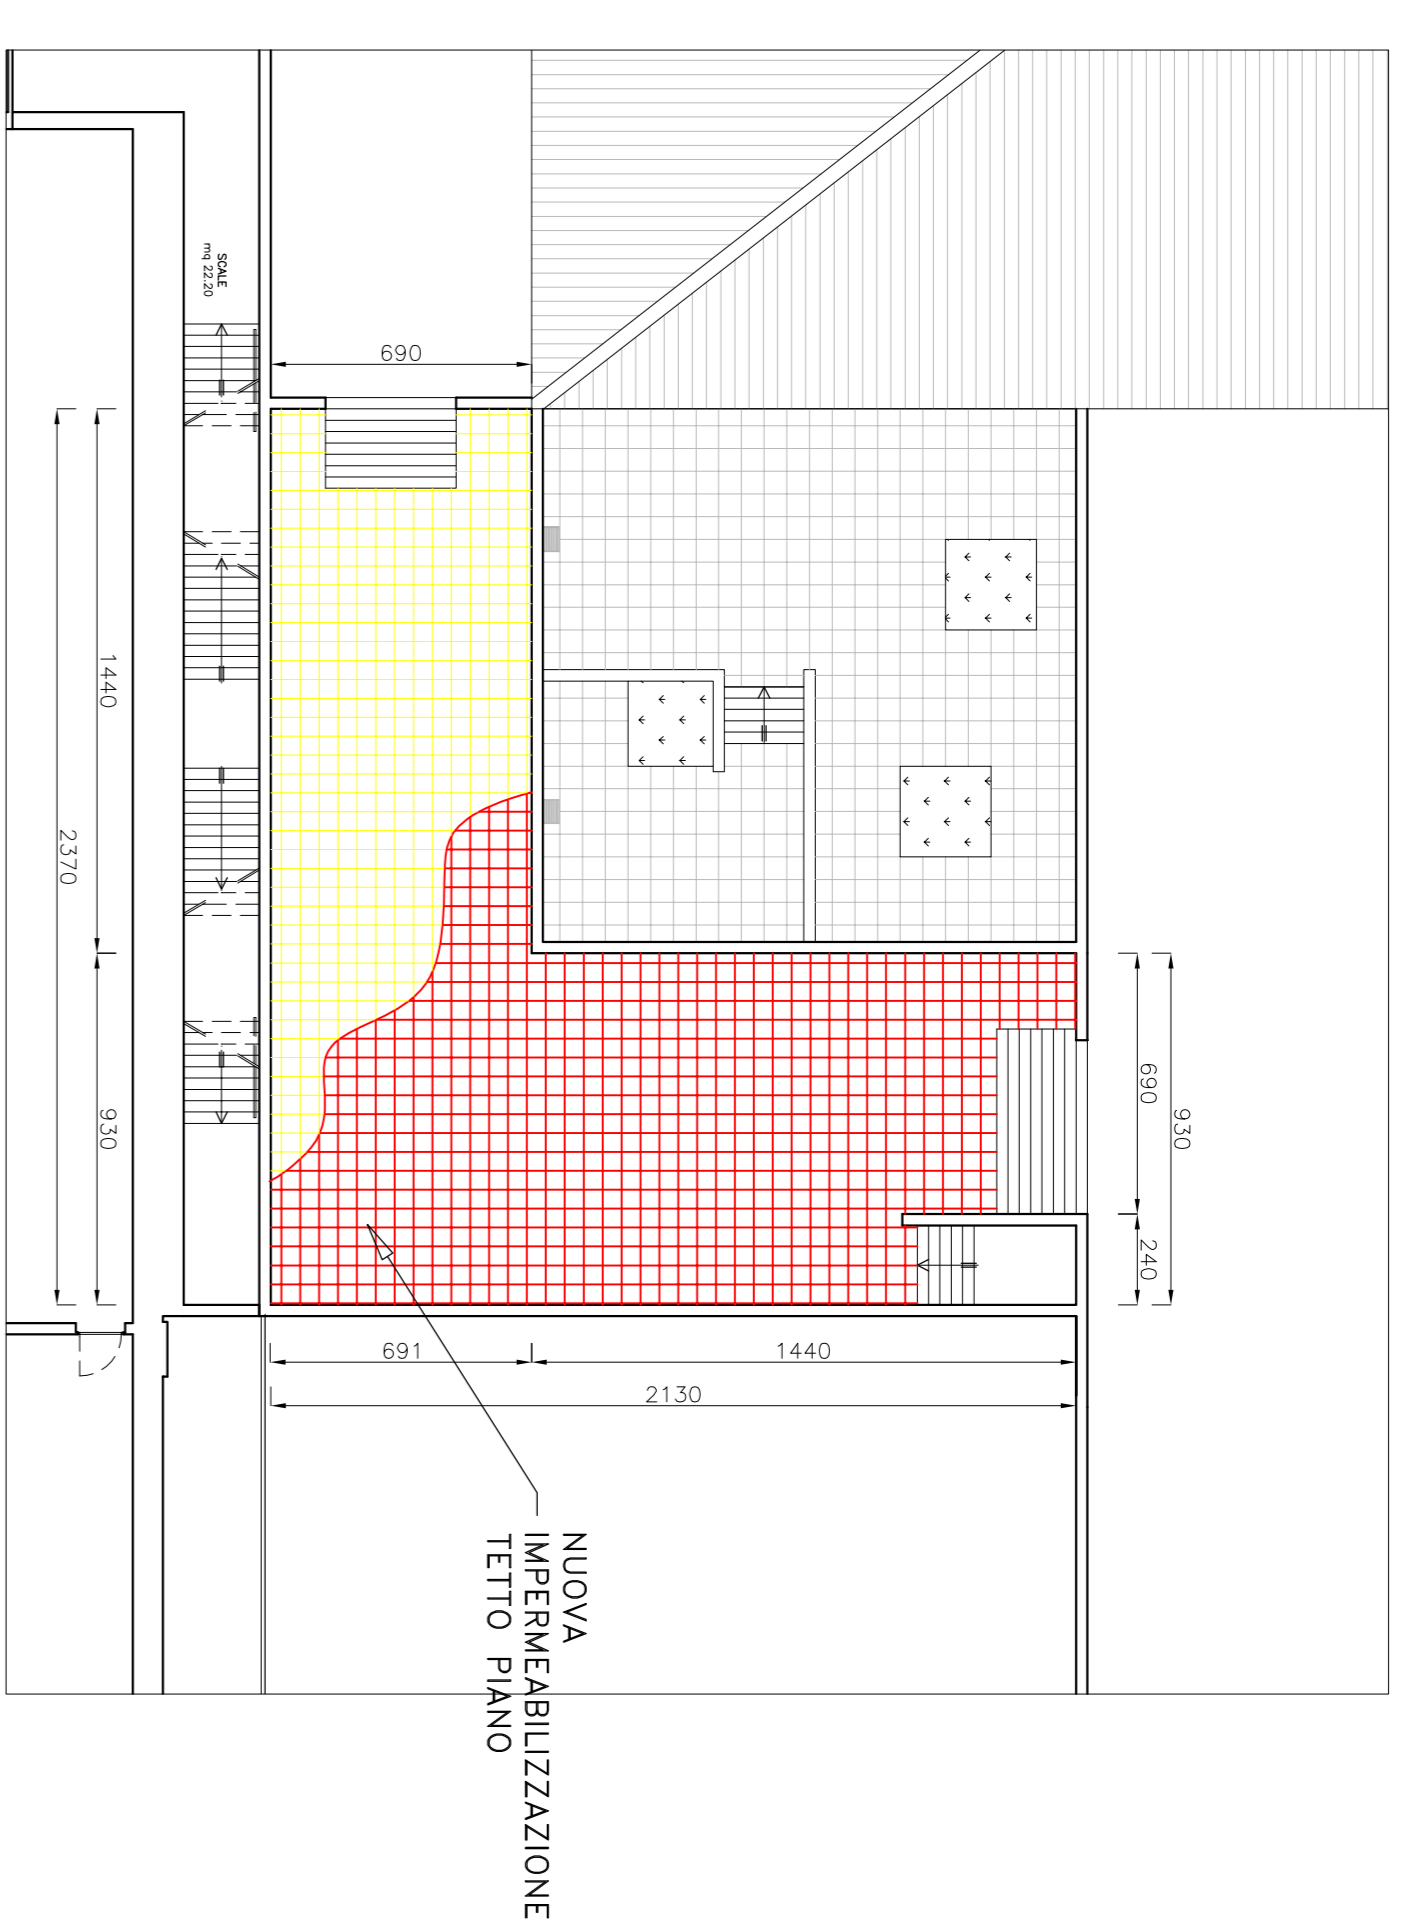

AREA DELL'EDIFICIO
OGGETTO DI
INTERVENTO

PLANIMETRIA DELL'EDIFICIO

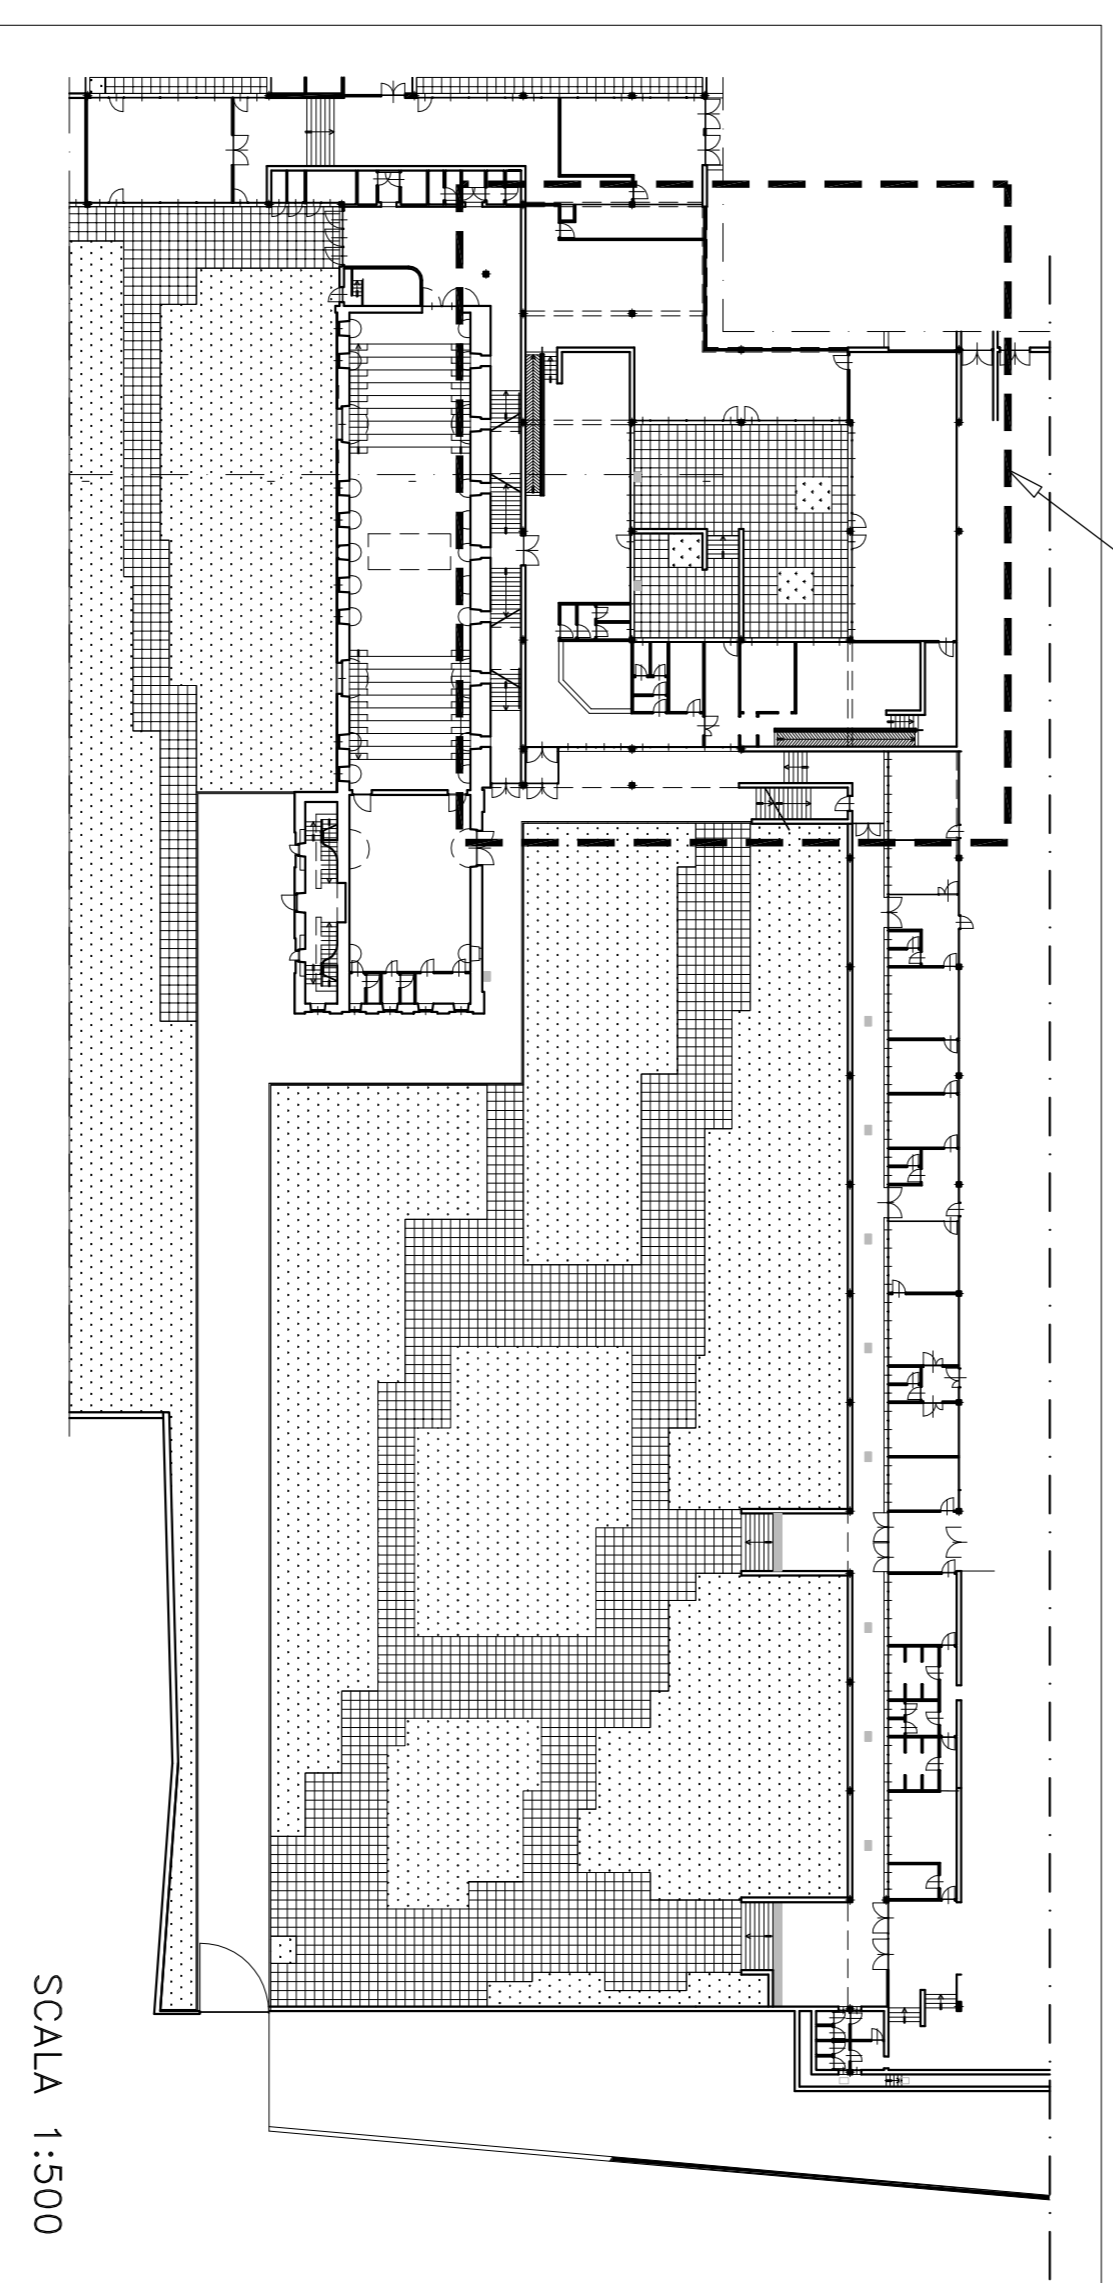

INTERVENTI
PIANO TERRA

DEMOLIZIONI

- RIMOZIONE DEI SERRAMENTI ESTERNI E ACCATISTAMENTO DEI VETRI PER CONFERIMENTO ALLA PP.DD.

- UFFICIO DEL RESPONSABILE STRUTTURA: RIMOZIONE CONTROTELAI E PORTA
- TAGLIO A SEZIONE OBBLIGATA PER REALIZZAZIONE NUOVA PASSATA
- RIMOZIONE PORTA REI
- RIMOZIONE VOLTINO E SPALLETTE DELLA MURATURA CHE OSPITAVA LA PORTA REI

RIPIRISTINI

- RIQUADRATURA MAZZETTE E POSA CONTRO ELAINI SCANTOLATO DI FERRO
- ZONCINTURA E POSA DI SERRAMENTI IN ALLUMINIO A TAGLIO TERMICO E VETRATE TERMOCACUSTICHE A BASSA EMISSIONE
- UFFICIO DEL RESPONSABILE STRUTTURA: TAMPONAMENTO VECCHIA PASSATA E POSA INTONACO
- RIQUADRO VANO NUOVA PASSATA. POSA CONTROTELAI E SERRAMENTO
- RECUPERATO
- NUOVO TRAVEZZO PER ACCOGLIERE IN POSIZIONE ARRETRATA LA PORTA REI
- POSA PORTA REI COMPLETA DI MAGNETI

INTERVENTI
PIANO PRIMO

DEMOLIZIONI

- SMONTAGGIO E ACCATISTAMENTO DEL PAVIMENTO GALLEGGIANTE
- RIMOZIONE GUAINA E RIVESTIMENTO GRADINI

RIPIRISTINI

- IMPERMEABILIZZAZIONE STRUTTURE SCALE CON DOPPIA GUAINA ELASTOMERICA
- FORNITURA E POSA POLISTIRENE
- ESTRUSO SPRESS 8 CM
- REALIZZAZIONE PAVIMENTO A MAGLIA 10X10
- DIAMI 6 MM E STESSA DI GUAINA DI PROTEZIONE
- RICOSTITUZIONE DEL PAVIMENTO GALLEGGIANTE
- SOSTITUZIONE PIUVIALI E PULZIA PIE' DI GRONDA

